AREA DI PASSAGGIO		PN

CONFINI AMMINISTRATIVI

DATI CARATTERISTICI

DATI DI COSTRUZIONE

PRESSIONE MASSIMA DI PROGETTO (DP) 75.0 bar
GRADO DI UTILIZZAZIONE DICHIARATO f = 0.72
GRADO DI UTILIZZAZIONE ADOTTATO
- linea a spessore normale f = 0.67
- linea a spessore maggiorato f = 0.57

REALIZZATO IN CONFORMITA' AL D.M. 17/04/08

DATI DI ESERCIZIO (C.P.I.)

PRESSIONE MASSIMA DI ESERCIZIO (MOP) 75.0 bar
GRADO DI UTILIZZAZIONE f = 0.72
IMPIANTO IN CONFORMITA' AL D.M. 17/04/08

RIVESTIMENTO GIUNTI DI SALDATURA

FASCE TERMORESTRINGENTI CON PEZZE DI CHIUSURA E PRIMER PER GIUNTI DI SALDATURA, CLASSE DI SOLLECITAZIONE C - 50 SECONDO TAB. GASD A.07.10.02
SU T.O.C.: FASCE TERMORESTRINGENTI CON PEZZE DI CHIUSURA E PRIMER PER GIUNTI DI SALDATURA, CLASSE DI SOLLECITAZIONE C - 50 PER T.O.C. SECONDO TAB. GASD A.07.10.02

IMPIANTO MUNITO DI CAVO TELE

DATI GENERALI

DN 1200 SP 18.9 14066.53 m

DIAMETRO INTERNO DEFINITO Di 1184.3 mm

LUNGHEZZA TOTALE IMPIANTO 14066.53 m

CONFINI AMMINISTRATIVI

PLANIMETRIA 1:2000

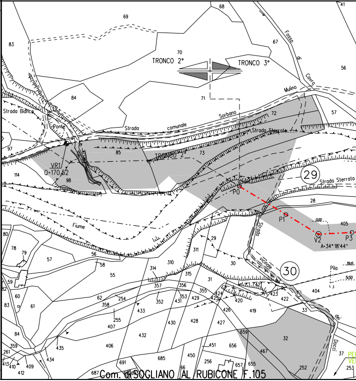
TRONCO 2°
TRONCO 3°
Fosso di Cavro
Mulino
Strada Bianca
Ponte
Strada comunale Sorbano
Strada Sterrata
TRONCO 2°
VR1
Q=170,52
29
Strada Sterrata
P0
P1
V2
P3
A=34° 18'44"
0.00
Fiume
Strada vicinale dei Docci
30
Pila
39.15
51.50
68
69
83
70
67
56
84
71
72
57
97
85
73
114
98
28
405
80
78
79
57
56
58
55
29
311
310
314
315
30
31
59
82
60
83
61
62
254
358
357
356
355
353
352
431
429
424
425
420
423
422
404
742
433
255
407
430
428
426
427
419
33
84
432
659
32
359
261
413
410
412
409
435
434
406
685
691
687
66
450
451
656
256
657
655
467
252
37
253
Com. di SOGLIANO AL RUBICONE F.105

PN

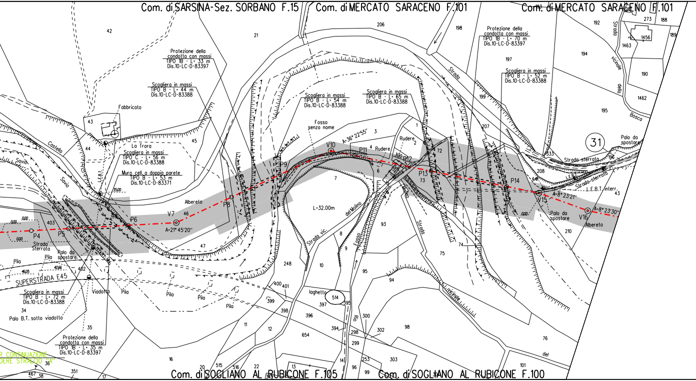
Com. di SARSINA-Sez. SORBANO F.15
Com. di MERCATO SARACENO F.101
Com. di MERCATO SARACENO F.101
Com. di SOGLIANO AL RUBICONE F.105
Com. di SOGLIANO AL RUBICONE F.100
Protezione della condotta con massi TIPO 1B - L= 33 m Dis.10-LC-D-83397
Scogliera in massi TIPO B - L= 44 m Dis.10-LC-D-83388
Fabbricato
La Trora
Scogliera in massi TIPO C - L= 56 m Dis.10-LC-D-83388
Muro cell. a doppia parete TIPO B - L= 53 m Dis.10-LC-D-83371
Scogliera in massi TIPO B - L= 54 m Dis.10-LC-D-83388
Fosso senza nome
Scogliera in massi TIPO B - L= 65 m Dis.10-LC-D-83388
Protezione della condotta con massi TIPO 1B - L= 70 m Dis.10-LC-D-83397
Scogliera in massi TIPO B - L= 52 m Dis.10-LC-D-83388
Castello
Savio
Alberello
Alberello
Alberello
Rudere
Rudere
A=36° 22'55"
A=21° 45'20"
A=8° 23'21"
A=8° 23'30"
L=32.00m
Strada vic. del Molino
Fosso
Strada vicinale
Strada vicinale della Bosco
Strada sterrata
Strada sterrata
L.E.B.T.
L.E.B.T. interr.
Palo da spostare
Palo da spostare
Palo da spostare
Palo B.T. sotto viadotto
31
P4
P5
P6
V7
P8
P9
V10
P11
P12
P13
P14
V15
V16
Strada Sterrata
SUPERSTRADA E45
Viadotto
Pila
Pila
Pila
Pila
Pila
Pila
Scogliera in massi TIPO B - L= 72 m Dis.10-LC-D-83388
Protezione della condotta con massi TIPO 1B - L= 35 m Dis.10-LC-D-83397
laghetto
Rio
R CONTINUAZIONE
DERE STRALCIO "A"
42
21
206
198
192
273
188
189
1456
1463
194
190
1462
195
197
199
207
208
196
43
33
210
43
44
45
46
47
403
402
34
35
36
351
467
38
17
16
20
515
516
22
13
11
12
654
396
398
399
400
401
397
514
395
394
298
299
300
302
253
303
96
99
98
101
76
248
10
8
9
95
94
93
75
74
73
72
1
2
3
4
5
6
7

PN	PNI

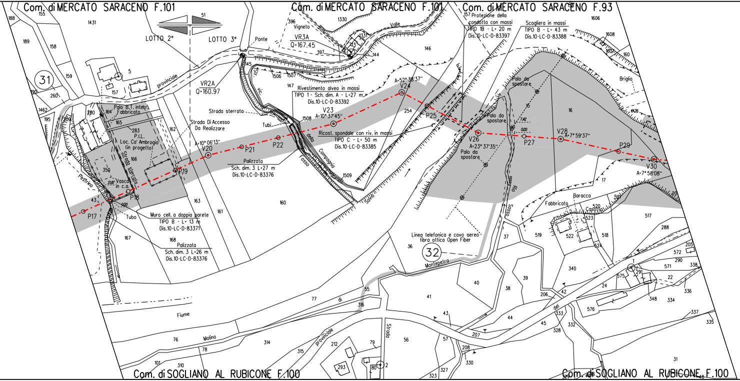

Com. di MERCATO SARACENO F.101
Com. di MERCATO SARACENO F.101
Com. di MERCATO SARACENO F.93
Com. di SOGLIANO AL RUBICONE F.100
Com. di SOGLIANO AL RUBICONE F.100
LOTTO 2°
LOTTO 3°
31
32
Ponte
Vigneto
VR3A
Q=167.45
VR2A
Q=160.97
provinciale
Valle
Str.
vic.
Rivestimento alveo in massi
TIPO 1 - Sch. dim. A - L=27 m
Dis.10-LC-D-83392
Protezione della condotta con massi
TIPO 1B - L= 20 m
Dis.10-LC-D-83397
Scogliera in massi
TIPO B - L= 43 m
Dis.10-LC-D-83388
Briglia
Palo B.T. interr.
Fabbricato
P.I.L.
Loc. Ca' Ambrogio
(in progetto)
Strada sterrata
Strada sterrata
Strada Di Accesso
Da Realizzare
Tubi
Tubo
Vasca
in c.a.
Pestrino
A=10° 06'13"
V20
P21
P22
V23
A=10° 37'45"
A=52° 38'37"
V24
P25
V26
A=23° 37'35"
P27
V28
A=7° 59'37"
P29
V30
A=7° 58'08"
P17
P18
P19
Ricost. spondale con riv. in massi
TIPO C - L= 50 m
Dis.10-LC-D-83385
Palizzata
Sch. dim. 3 L=27 m
Dis.10-LC-D-83376
Muro cell. a doppia parete
TIPO B - L= 13 m
Dis.10-LC-D-83371
Palizzata
Sch. dim. 3 L=26 m
Dis.10-LC-D-83376
Fosso della Compagnia
Savio
Palo da spostare
Palo da spostare
Palo da spostare
7.42
0.00
2.87
0.00
Rio Sasso
Fosso
Fabbricato
Baracca
Casotto
Linea telefonica e cavo aereo
fibra ottica Open Fiber
Montepetra
Fiume
Molino
di
provinciale
Strada
del
207
1431
155
188
189
158
159
260
190
1462
195
209
280
164
165
283
166
350
43
162
163
161
160
167
168
5
157
51
396
1330
1331
243
397
144
145
1506
1507
147
1508
1509
146
254
15
16
17
1606
1608
1607
160
1426
517
288
205
572
290
338
571
22
336
334
348
291
575
24
576
337
335
31
519
522
523
518
524
520
521
340
42
206
333
332
328
45
44
37
38
39
40
41
36
55
316
77
76
78
314
315
212
79
293
80
2
1
101
310
56
57
208
330
327
323

NO
PISTA

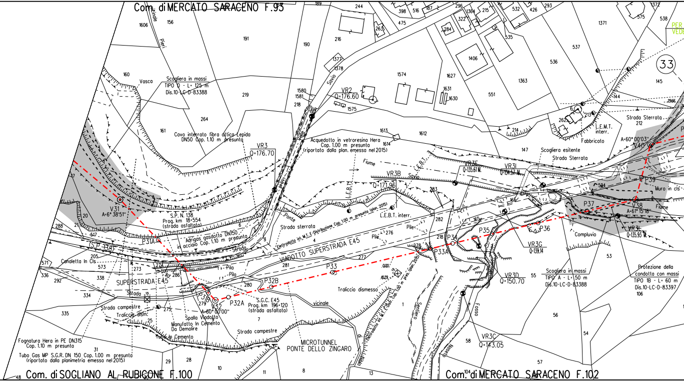
Com. di MERCATO SARACENO F.93
vicinale Pieri
1606
156
191
190
189
244
398
516
187
296
1364
215
532
426
293
1372
575
538
1371
475
263
216
284
322
1406
535
537
536
1363
551
1377
1378
Savio
1574
1627
1631
1630
145
144
2966
VR2
Q=176.60
1575
1580
1581
218
219
160
Vasca
Scogliera in massi
TIPO D - L= 125 m
Dis.10-LC-D-83388
264
161
Cavo interrato fibra ottica Lepida
DN50 Cop. 1.10 m presunta
VR3
Q=176.70
Valle del Savio
1613
1612
1614
Acquedotto in vetroresina Hera
Cop. 1.00 m presunta
(riportato dalla plan. emessa nel 2015)
Fiume
Savio
L.E.B.T.
VR3B
Q=171.96
L.E.B.T. interr.
VR3E
Q=135.61 M.
VR31
Q=134.57 M.
214
262
213
L.E.M.T. interr.
Fabbricato
147
Scogliera esitente
Strada Sterrata
Strada Sterrata
212
A=60° 00'03"
V40
P39
Muro in cls
594
P37
V38
A=61° 15'18"
Fiume
VR3L
Q=135.93 M.
Compluvio
33
V31
A=6° 38'51"
17
20
21
288
517
S.P. N. 138
Prog. km 18+554
(strada asfaltata)
Ponte
Strada sterrata
283
282
Pile
276
Pile
Elettrodotto int. M.T. E-Distribuzione Cop. 1.00 m presunta (plan. 2015)
P31A
Adrigos gasdotto DN150
in acciaio Cop. 1.10 m presunta
6
5
3
4
Strada
(S.P. 138)
205
Canaletta In Cls
571
573
273
274
286
336
292
338
SUPERSTRADA E45
VIADOTTO SUPERSTRADA E45
281
277
Pila
Pila
280
P32B
P33
218
P34
278
P33A
165
166
P35
P36
VR3G
Q=139.14
334
Strada
Strada campestre
Traliccio dism.
275
25
P31B
279
V32
A=60° 00'00"
P32A
S.G.C. E45
Prog. km 196+120
(strada asfaltata)
Spalla Viadotto
Manufatto In Cemento
Da Demolire
Tubo In Cemento
335
7
Traliccio dismesso
vicinale
1
Elettrodotto int. M.T. E-Distr. Cop. 1.00 m pres. (plan. 2015)
Sentiero
Fosso
VR3D
Q=150.70
55
Scogliera in massi
TIPO A - L= 50 m
Dis.10-LC-D-83388
53
Protezione della
condotta con massi
TIPO 1B - L= 60 m
Dis.10-LC-D-83397
106
56
54
Strada campestre
MICROTUNNEL
PONTE DELLO ZINGARO
Fognatura Hera in PE DN315
Cop. 1.10 m presunta
31
Tubo Gas MP S.G.R. DN 150 Cop. 1.00 m presunta
(riportato dalla planimetria emessa nel 2015)
29
28
10
11
8
13
58
VR3C
Q=143.05
Noseda
57
48
Com. di SOGLIANO AL RUBICONE F.100
Com. di MERCATO SARACENO F.102
104
PER
VEDE

PNI	NO PISTA

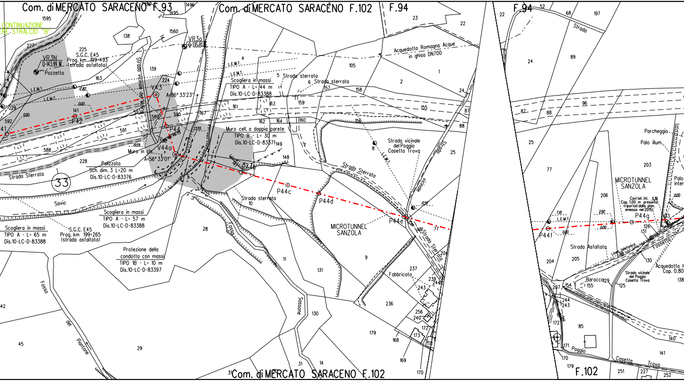
Com. di MERCATO SARACENO F.93
Com. di MERCATO SARACENO F.102
F.94
F.94
CONTINUAZIONE
ERE STRALCIO "B"
VR3N
Q=143.99 M.
Pozzetto
225
S.G.C. E45
Prog. km 199+493
(strada asfaltata)
VR3o
Q=135.81
Strada vicinale del Molino
L.E.M.T.
V43
A=86° 33'23"
P42
P44
V44a
A=56° 33'01"
Muro in cls.
Palizzata
Sch. dim. 3 L=20 m
Dis.10-LC-D-83376
33
Strada Sterrata
Savio
Scogliera in massi
TIPO A - L= 57 m
Dis.10-LC-D-83388
Scogliera in massi
TIPO A - L= 65 m
Dis.10-LC-D-83388
S.G.C. E45
Prog. km 199+265
(strada asfaltata)
Protezione della
condotta con massi
TIPO 1B - L= 10 m
Dis.10-LC-D-83397
Scogliera in massi
TIPO A - L= 44 m
Dis.10-LC-D-83388
Muro cell. a doppia parete
TIPO B - L= 30 m
Dis.10-LC-D-83371
Strada sterrata
Strada sterrata
Strada sterrata
Acquedotto Romagna Acque
in ghisa DN700
Strada vicinale
del Poggio
Casetta Trova
Strada Sterrata
P44b
P44c
P44d
P44e
MICROTUNNEL
SANZOLA
Fabbricato
Fosso del Pantone
Fosso
Sassone
Strada
Parcheggio
Palo illum.
Palo
inter
MICROTUNNEL
SANZOLA
Cavi tel. int.
Cop. 1.00 m presunta
(riportati dalla plan.
emessa nel 2015)
P44g
P44f
Strada Asfaltata
Linea telefonica
Fossetto
Acquedotto H
Cop. 0.80
Strada vicinale
del Poggio
Casetta Trova
Baracca
Poggio
Casetta Trova
F.102

	PN	NO PISTA

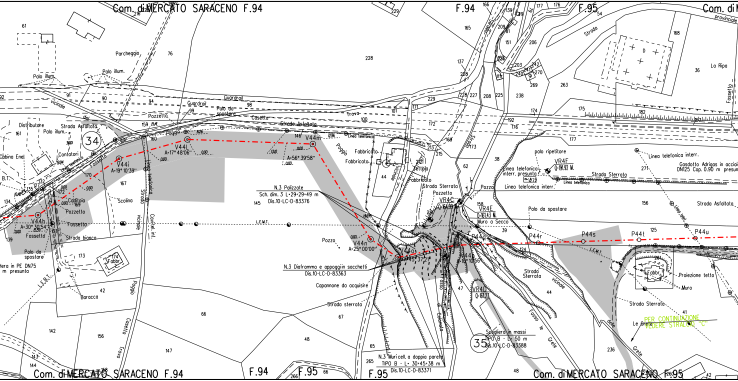

Com. di MERCATO SARACENO F.94
F.94
F.95
Com. di M
Parcheggio
Palo illum.
Palo illum.
Palo illum.
Distributore
Strada Asfaltata
Cabina Enel
Contatori
B.T.
vicinale
del
Fossetto
Linea telefonica
34
Guardrail
Guardrail
Palo da spostare
Pozzetto
Casetta
Trovo
Strada Asfaltata
Poggio
Linea telefonica
V44L
A=17° 48'06"
V44m
A=56° 39'58"
V44i
A=19° 10'39"
V44h
A=30° 30'54"
Caditoia
Pozzetto
Fossetto
Fossetto
Strada bianca
Scolina
Linea telefonica
Strada vicinale
Cavi tel. int.
L.E.M.T.
Palo da spostare
Hera in PE DN75
m presunta
L.E.B.T.
Fabbr.
Baracca
Poggio
Casetta
Trovo
N.3 Palizzate
Sch. dim. 3 L=29+29+49 m
Dis.10-LC-D-83376
Poggio
Fabbricato
Fabbricato
Vicinale
Tettoia
Fabbricato
Strada Sterrata
Pozzetto
Pozzo
V44n
A=25° 00'00"
N.3 Diaframma e appoggi in sacchetti
Dis.10-LC-D-83363
Capannone da acquisire
Strada sterrata
V44o
A=45° 37'21"
V44p
A=10° 10'56"
Fosso di Colonata
Strada
Strada
Strada
La Ripa
Fossetto
provinciale
VR4C
Q=164.99 M.
VR4E
Q=161.43 M.
Muro a Secco
VR4D
Q=161.27
VR4F
Q=191.92 M.
palo ripetitore
Linea telefonica interr. presunta
Linea telefonica interr.
Linea telefonica interr.
Linea telefonica
Strada Sterrata
Gasdotto Adrigas in acciai
DN125 Cop. 0.90 m presun
Strada Asfaltata
Palo da spostare
Linea tel.
P44q
P44r
P44s
P44t
P44u
L.E.M.T.
Strada Sterrata
vicinale
Fosso le Grete
delle Grete
Fabbr.
Proiezione tetto
Muro
Strada Sterrata
Le Grete
PER CONTINUAZIONE
VEDERE STRALCIO "C"
Scogliera in massi
TIPO B - L= 50 m
Dis.10-LC-D-83388
35
N.3 Muri cell. a doppia parete
TIPO B - L= 30+45+38 m
Dis.10-LC-D-83371
Com. di MERCATO SARACENO F.95

NO
PISTA

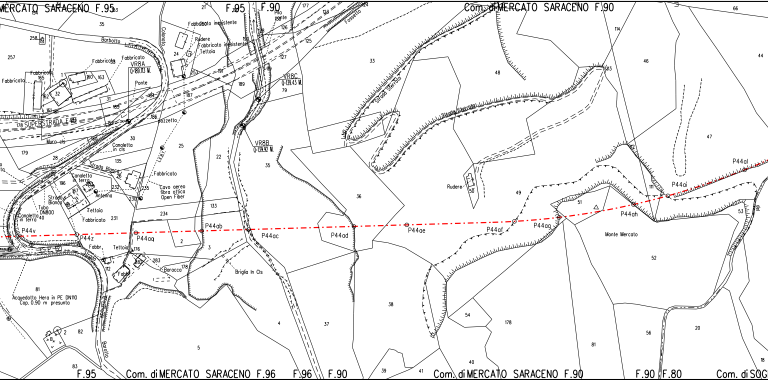
MERCATO SARACENO F.95
F.95
F.90
Com. di MERCATO SARACENO F.90
Com. di MERCATO SARACENO F.96
F.96
F.90
Com. di MERCATO SARACENO F.90
F.90
F.80
Com. di SOG
Barbotto
Colonata
Fabbricato inesistente
Rudere
Fabbricato inesistente
Tettoia
Pila Ponte
Fosseto
Fabbricato
Fabbricato
Fabbricato
Fabbricato
VR8A
Q=189.113 M.
Ponte
VR8C
Q=139.43 M.
VR8B
Q=139.92 M.
SUPERSTRADA E45
Muro cls
Pozzetto
Canaletta in cls
Strada Bianca
Canaletta in terra
Fabbricato
Cavo aereo fibra ottica Open Fiber
Antenna
Strada Bianca
Tubo DN800
Canaletta in terra
Tettoia
Fabbricato
Strada Sterrata
Strada Sterrata
Rudere
Monte Mercato
P44v
P44z
P44aa
P44ab
P44ac
P44ad
P44ae
P44af
P44ag
P44ah
P44ai
P44al
S.P. 12
Fabbr.
Tettoia
Strada
Baracca
Briglia In Cls
Fabb.
Acquedotto Hera in PE DN110
Cop. 0.90 m presunta
Barotto

NO
PISTA

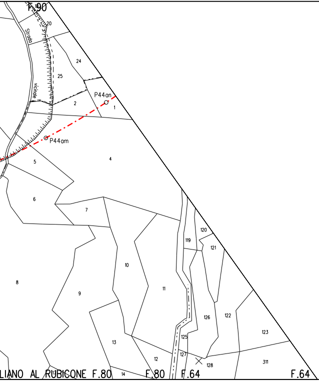
F.90
Strada vicinale
P44an
P44am
F.80
F.80
F.64
F.64
LIANO AL RUBICONE F.80

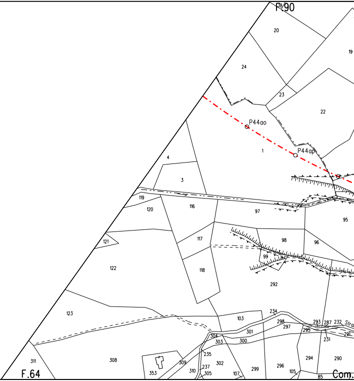
F.90
P44ao
P44ap
F.64
Com.

NO
PISTA

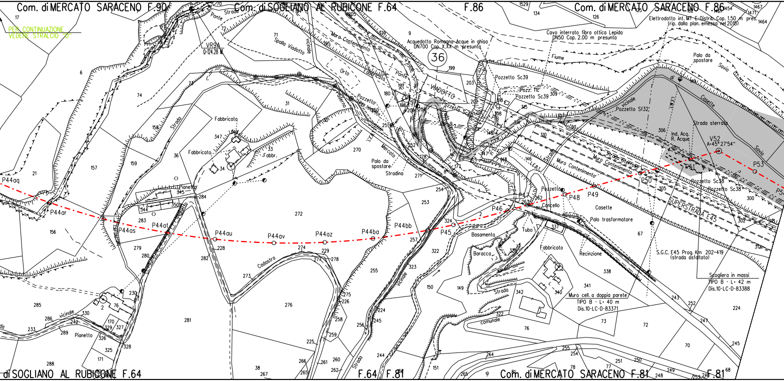

Com. di MERCATO SARACENO F.90
Com. di SOGLIANO AL RUBICONE F.64
F.86
Com. di MERCATO SARACENO F.86
PER CONTINUAZIONE VEDERE STRALCIO "D"
Elettrodotto int. MT E-Distrib. Cop. 1.50 m pres. (rip. dalla plan. emessa nel 2018)
Cavo interrato fibra ottica Lepida DN50 Cop. 2.00 m presunta
Acquedotto Romagna Acque in ghisa DN700 Cop. X.XX m presunta
36
VR9A
Q=124.28 M
Ponte
Strada
Spalla Viadotto
vicinale
Muro Contenimento
Orto
Fabbricato
Ponte
VIADOTTO
Fiume
Pozzetto Sc39
Pozz. tlc
Pozzetto Sc39
Pozzetto Sf32
Palo da spostare
Savio
Casette
Strada sterrata
Ind. Acq. R. Acque
V52
A=45°27'54"
P53
P51
P50
Pozzetto Sc38
Pozzetto Sc38
SUPERSTRADA E45
Strada sterrata
Muro Contenimento
Muro Contenimento
Pozzetto
P48
P49
Cancello
Casette
Palo trasformatore
P46
Tubo
Basamento
Baracca
Recinzione
S.G.C. E45 Prog. Km 202+419 (strada asfaltata)
Scogliera in massi
TIPO B - L= 42 m
Dis.10-LC-D-83388
Muro cell. a doppia parete
TIPO B - L= 40 m
Dis.10-LC-D-83371
Fabbricato
Strada comunale
P45
P44bb
P44ba
P44az
P44av
P44au
P44at
P44as
P44ar
P44aq
Mercato
Palo da spostare
Stradina
Pozzetto
Fabbricato
Fabbricato
Fabbr.
Pianetto
Cadastra
Strada
vicinale
Pianetto
vicinale
Strada
di SOGLIANO AL RUBICONE F.64
F.64
F.81
Com. di MERCATO SARACENO F.81
F.81

PN	NO PISTA	PP	PR	NO PISTA	

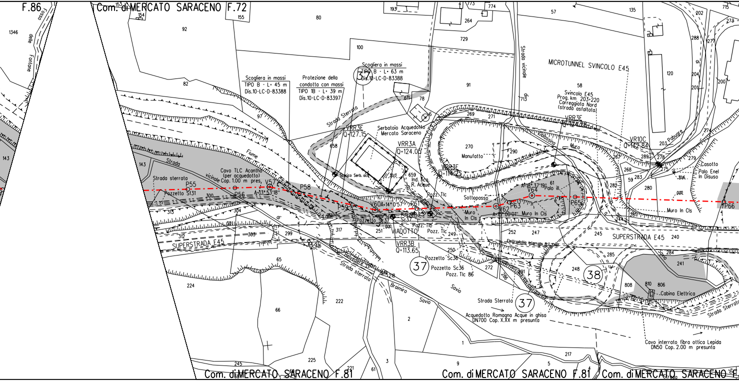
F.86
Fosso delle Fontane
1346
143
Com. di MERCATO SARACENO F.72
153
154
155
92
80
100
82
97
193
773
774
264
729
57
135
715
202
273
288
277
204
201
200
120
Scogliera in massi
TIPO B - L= 45 m
Dis.10-LC-D-83388
Protezione della
condotta con massi
TIPO 1B - L= 39 m
Dis.10-LC-D-83397
Scogliera in massi
TIPO B - L= 63 m
Dis.10-LC-D-83388
37
611
78
6
91
Strada vicinale di
713
MICROTUNNEL SVINCOLO E45
58
Svincolo E45
Prog. km 203+220
Carreggiata Nord
(strada asfaltata)
Strada Sterrata
VRR3E
Q=127.15
Serbatoio Acquedotto
Mercato Saraceno
VRR3A
Q=124.05
658
269
271
VRR3E
Q=124.28
VR10C
Q=142.84
203
Pabuare
274
270
Manufatto
290
Colossina
Muro
267
289
278
279
Casotto
Palo Enel
In Disuso
268
275
59
283
Fiume
Strada vicinale
Strada sterrata
Cavo TLC Acantho
(per acquedotto)
Cop. 1.00 m pres.
P55
Pozzetto Sf31
300
P56
V57
A=13° 53'18"
P58
Scarico Serb. acq.
303
659
Ind. Acq.
R. Acque
VRR3E
Q=114.25
Pozz. Tlc
Sottopasso
A=18° 37'19"
61
Palo ill.
V64
P65
282
280
P66
P59
V60A=14° 0'57"
P61
Pozzetto Sc37
Pozzetto Sc37
Muro In Cls
V62
P63
A=15° 00'01"
Muro In Cls
Muro In Cls
281
244
313
304
301
312
303
299
317
251
VIADOTTO
Pozz. Tlc
Pozz. Tlc
249
252
247
245
SUPERSTRADA E45
240
SUPERSTRADA E45
Elettrodotto interrato
VRR3B
Q=113.65
Pozzetto Sc36
Pozzetto Sc36
Pozz. Tlc 86
250
272
291
286
285
248
38
284
Savio
241
808
810
806
Cabina Elettrica
Strada Sterrata
65
316
Belvedere
Strada sterrata
218
Braimiro
Savio
Savio
224
66
222
2
Strada Sterrata
37
Acquedotto Romagna Acque in ghisa
DN700 Cop. X.XX m presunta
Cavo interrato fibra ottica Lepida
DN50 Cop. 2.00 m presunta
1
217
245
225
221
61
3
9
5
4
Com. di MERCATO SARACENO F.81
Com. di MERCATO SARACENO F.81
Com. di MERCATO SARACENO F
Strada

PP	PNI	NO PISTA	PN	NO PISTA	PNI

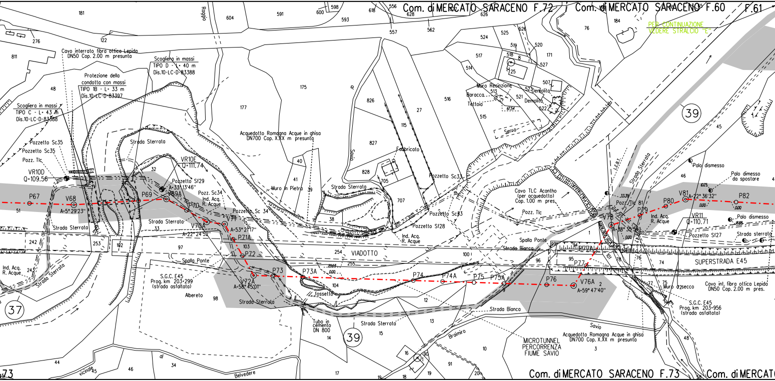
Com. di MERCATO SARACENO F.72
Com. di MERCATO SARACENO F.60
F.61
PER CONTINUAZIONE VEDERE STRALCIO "E"
Cavo interrato fibra ottica Lepida DN50 Cop. 2.00 m presunta
Scogliera in massi TIPO D - L= 40 m Dis.10-LC-D-83388
Protezione della condotta con massi TIPO 1B - L= 33 m Dis.10-LC-D-83397
Scogliera in massi TIPO C - L= 43 m Dis.10-LC-D-83388
Acquedotto Romagna Acque in ghisa DN700 Cop. X.XX m presunta
Pozzetto Sc35
Pozz. Tlc
VR10D
Q=109.56
VR10E
Q=111.74
Strada Sterrata
Pozzetto Sf29
Pozz. Sc34
Ind. Acq. R. Acque
Pozzetto Sc 34
P67
V68
A=5°29'23"
P69
V69A
A=33°13'46"
P70
V70A
A=22°24'52"
V71
A=53°21'17"
P71A
P72
V72A
A=58°45'01"
P73
P73A
P74
P74A
P75
P75A
P76
V76A
A=59°47'40"
P77
V78
A=58°35'5"
P79
P80
V81
A=22°36'32"
P82
VR11
Q=110.71
Pozzetto Sf27
Palo dismesso
Palo dimesso da spostare
Strada sterrata
Pozz. Tlc
Cavo TLC Acantho (per acquedotto) Cop. 1.00 m pres.
Pozzetto Sc33
Pozzetto Sf28
Fabbricato
Muro in Pietra
Muro Recinzione
Baracca
Tettoia
Demolita
Serra
Spalla Ponte
Strada Bianca
VIADOTTO
SUPERSTRADA E45
S.G.C. E45 Prog. km 203+299 (strada asfaltata)
S.G.C. E45 Prog. km 203+956 (strada asfaltata)
Cavo int. fibra ottica Lepida DN50 Cop. 2.00 m pres.
Muro a secco
Albereto
fossetto
Tubo in cemento DN 800
MICROTUNNEL PERCORRENZA FIUME SAVIO
Acquedotto Romagna Acque in ghisa DN700 Cop. X.XX m presunta
Savio
Braimiro
Belvedere
vicinale
Roggio
37
39
Com. di MERCATO SARACENO F.73
Com. di MERCATO
73

PNI

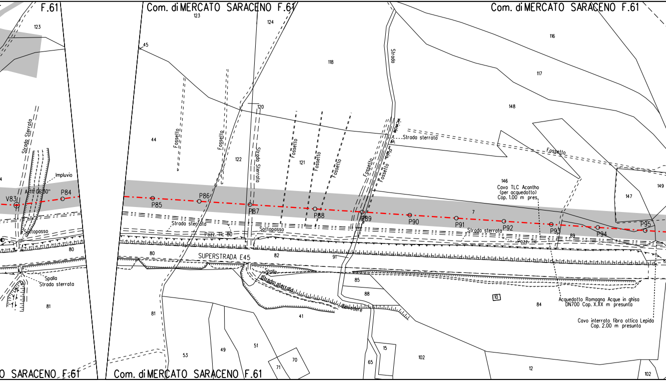

F.61
Com. di MERCATO SARACENO F.61
Com. di MERCATO SARACENO F.61
O SARACENO F.61
Com. di MERCATO SARACENO F.61
123
124
116
117
118
148
45
44
120
122
121
Fossetto
Fossetto
Fossetto
Fossetto
Fossetto
Fossetto
Fossetto
Fossetto
Strada Sterrata
Strada Sterrata
Strada
Strada sterrata
Strada sterrata
Strada sterrata
Strada sterrata
Impluvio
Attr. D630''
V83
P84
P85
P86
P87
P88
P89
P90
P91
P92
P93
P94
P95
146
Cavo TLC Acantho
(per acquedotto)
Cop. 1.00 m pres.
7
147
149
89
Sottopasso
Sottopasso
Pozz. Tlc 80
Pozz. Tlc
80
80
82
91
SUPERSTRADA E45
Spalla
Spalla
Strada sterrata
Strada sterrata
Belvedere
85
88
10
84
81
81
41
53
49
51
70
71
65
15
102
12
102
Acquedotto Romagna Acque in ghisa
DN700 Cop. X.XX m presunta
Cavo interrato fibra ottica Lepida
Cop. 2.00 m presunta

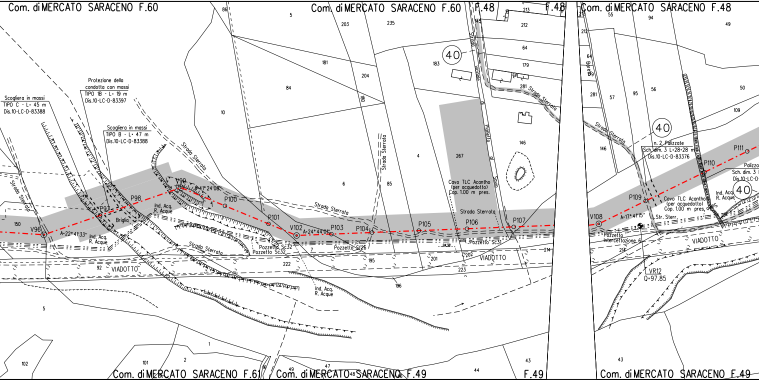
Com. di MERCATO SARACENO F.60
Com. di MERCATO SARACENO F.60
F.48
F.48
Com. di MERCATO SARACENO F.48
Scogliera in massi
TIPO C - L= 45 m
Dis.10-LC-D-83388
Protezione della
condotta con massi
TIPO 1B - L= 19 m
Dis.10-LC-D-83397
Scogliera in massi
TIPO B - L= 47 m
Dis.10-LC-D-83388
Strada Sterrata
Strada Sterrata
Strada Sterrata
Strada Sterrata
Strada Sterrata
Strada Sterrata
Strada Sterrata
Strada Vicinale di Planetta di Sova
Bareti
V96
A=22° 41'33"
P97
P98
Briglia
Ind. Acq.
R. Acque
V99
A=41° 24'08"
P100
P101
V102
A=24° 44'01"
P103
P104
P105
P106
P107
Pozzetto Sc32
Pozzetto Sc32
Pozzetto Sc26
Pozzetto Sc31
Ind. Acq.
R. Acque
Ind. Acq.
R. Acque
VIADOTTO
VIADOTTO
VIADOTTO
40
40
40
Cavo TLC Acantho
(per acquedotto)
Cop. 1.00 m pres.
Strada Sterrata
Cavo TLC Acantho
(per acquedotto)
Cop. 1.00 m pres. opos
n. 2 Palizzate
Sch. dim. 3 L=28+28 m
Dis.10-LC-D-83376
Palizza
Sch. dim. 3
Dis.10-LC-D-
V108
A=17° 41'15"
P109
P110
P111
Str. Sterr.
Pozzetto
Intercettazione 6
VR12
Q=97.85
Ind. Acq.
R. Acque
150
92
5
102
101
2
1
86
5
10
84
203
235
181
204
180
4
6
85
183
267
146
145
213
212
64
179
281
201
202
195
196
222
223
7
214
24.38
49
47
48
43
44
55
94
49
212
64
139
281
57
95
56
50
109
146
214
43
Com. di MERCATO SARACENO F.61
Com. di MERCATO SARACENO F.49
F.49
Com. di MERCATO SARACENO F.49

PNI

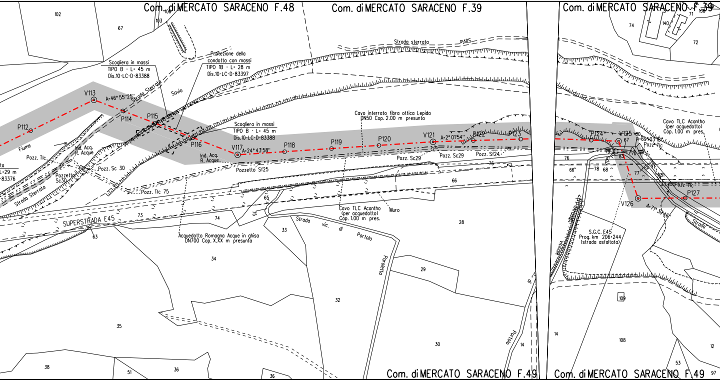
Com. di MERCATO SARACENO F.48
Com. di MERCATO SARACENO F.39
Com. di MERCATO SARACENO F.39
Com. di MERCATO SARACENO F.49
Com. di MERCATO SARACENO F.49
102
67
106
103
Scogliera in massi
TIPO B - L= 45 m
Dis.10-LC-D-83388
Protezione della
condotta con massi
TIPO 1B - L= 28 m
Dis.10-LC-D-83397
Strada Sterrata
Savio
V113
A=46° 55'25"
P112
P114
P115
P116
Scogliera in massi
TIPO B - L= 45 m
Dis.10-LC-D-83388
V117
A=24° 43'58"
P118
Fiume
Ind. Acq.
R. Acque
Pozz. Tlc
L=29 m
-83376
Pozzetto
Sc30
Pozz. Sc 30
Ind. Acq.
R. Acque
Pozzetto Sf25
Strada Sterrata
Pozz. Tlc 75
SUPERSTRADA E45
73
74
65
75
63
Acquedotto Romagna Acque in ghisa
DN700 Cop. X.XX m presunta
33
34
35
38
51
36
36
Strada sterrata
Cavo interrato fibra ottica Lepida
DN50 Cop. 2.00 m presunta
P119
P120
V121
A=2° 01'54"
P122
P123
Pozz. Sc29
Pozz. Sc29
Pozz. Sf24
76
66
Cavo TLC Acantho
(per acquedotto)
Cop. 1.00 m pres.
Muro
28
Strada vic. di Portolo
Paroletta
29
32
30
Portolo
14
74
140
71
138
72
P124
V125
67
80
A=69°03'18"
Pozz. Tlc
Cavo TLC Acantho
(per acquedotto)
Cop. 1.00 m pres.
79
70
83
76
66
78
68
77
69
81
Pozz. Tlc
P127
V126
A=71° 39'46"
S.G.C. E45
Prog. km 206+244
(strada asfaltata)
Vicinale
Strada
109
14
108
12
53
97

PNI	PN

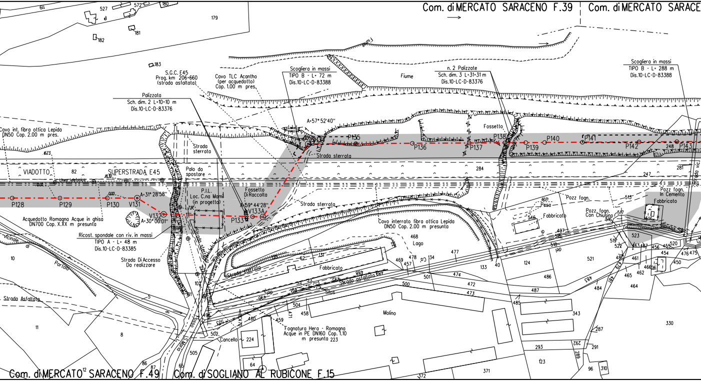
Com. di MERCATO SARACENO F.39
Com. di MERCATO SARACE
Com. di MERCATO SARACENO F.49
Com. di SOGLIANO AL RUBICONE F.15
Fiume
Scogliera in massi
TIPO B - L= 72 m
Dis.10-LC-D-83388
n. 2 Palizzate
Sch. dim. 3 L=31+31 m
Dis.10-LC-D-83376
Scogliera in massi
TIPO B - L= 288 m
Dis.10-LC-D-83388
S.G.C. E45
Prog. km 206+660
(strada asfaltata)
Cavo TLC Acantho
(per acquedotto)
Cop. 1.00 m pres.
Palizzata
Sch. dim. 2 L=10+10 m
Dis.10-LC-D-83376
Cavo int. fibra ottica Lepida
DN50 Cop. 2.00 m pres.
A=57° 52'40"
Fossetto
Strada sterrata
Strada sterrata
Palo da spostare
VIADOTTO
SUPERSTRADA E45
P.I.L.
Loc. C.na Mami
(in progetto)
Fossetto
Di Raccolta
A=59° 44'28"
A=31° 28'58"
A=30° 00'01"
P128
P129
P130
V131
V132
V133A
P133
P135
P136
P137
P138
P139
P140
P141
P142
P143
Acquedotto Romagna Acque in ghisa
DN700 Cop. X.XX m presunta
Ricost. spondale con riv. in massi
TIPO A - L= 48 m
Dis.10-LC-D-83385
Strada Di Accesso
Da realizzare
Strada sterrata
Strada asfaltata
Cavo interrato fibra ottica Lepida
DN50 Cop. 2.00 m presunta
Lago
Fabbricato
Fabbricato
Silos
Molino
Peso
Fabbricato
Pozz. fogn.
Pozz. fogn.
Con Chiusino
Pozz. fogn.
In Cemento
Fabbricato
Fognatura Hera - Romagna
Acque in PE DN160 Cop. 1.10
m presunta
Cancello
Vicinale
Portolo
Strada Asfaltata
Strada vic.
179
527
572
180
181
182
183
284
281
247
248
82
10
11
8
5
9
12
86
87
65
64
505
502
224
223
460
459
458
504
471
468
469
478
457
134
501
500
474
472
473
477
133
40
124
486
487
485
343
287
293
292
289
291
123
371
372
96
310
330
464
465
462
461
466
450
454
456
476
475
520
523
521
484
519
522
546
497
513
517
514
516
62
131
102
101

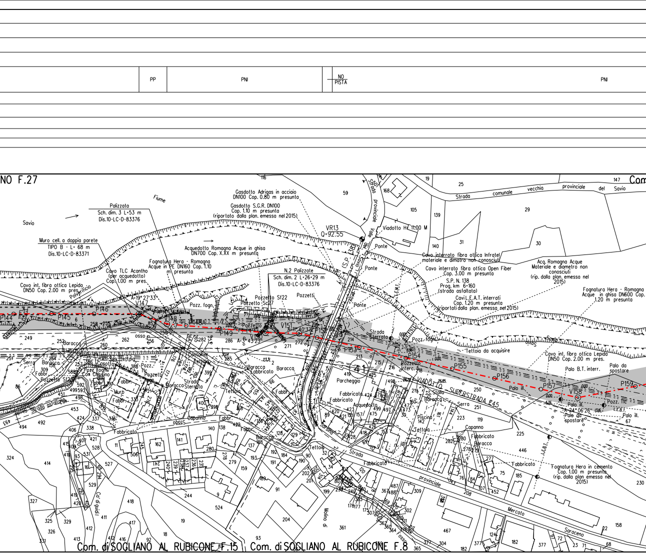
PP
PNI
NO PISTA
PNI
NO F.27
Com
Fiume Savio
Palizzata
Sch. dim. 3 L=53 m
Dis.10-LC-D-83376
Muro cell. a doppia parete
TIPO B - L= 68 m
Dis.10-LC-D-83371
Cavo int. fibra ottica Lepida
DN50 Cop. 2.00 m pres.
Polverificio
Cavo TLC Acantho
(per acquedotto)
Cop. 1.00 m pres.
Fognatura Hera - Romagna
Acque in PE DN160 Cop. 1.10 m presunta
Acquedotto Romagna Acque in ghisa
DN700 Cop. X.XX m presunta
Gasdotto Adrigas in acciaio
DN100 Cop. 0.80 m presunta
Gasdotto S.G.R. DN100
Cop. 1.10 m presunta
(riportato dalla plan. emessa nel 2015)
N.2 Palizzate
Sch. dim. 2 L=26+29 m
Dis.10-LC-D-83376
Pozzetto Sf22
Pozzetto Sc27
Pozzetti
Pozz. fogn.
A=19°27'33"
V147
P144
P145
P146
V148
P148A
P149
V150
V151
A=3°43'23"
A=11°40'37"
P152
P153
P154
P155
P156
P157
V158
P159
A=24°06'26"
VR13
Q=92.55
Strada provinciale Valle del Savio (S.P. 138)
Viadotto H: 11.00 M
Ponte
Ponte
Ponte
Strada comunale vecchia provinciale del Savio
Cavo interrato fibra ottica Infratel
materiale e dimatro non conosciuti
Cavo interrato fibra ottica Open Fiber
Cop. 3.00 m presunta
S.P. N. 138
Prog. km 6+160
(strada asfaltata)
Cavi L.E.A.T. interrati
Cop. 1.20 m presunta
(riportati dalla plan. emessa nel 2015)
Acq. Romagna Acque
Materiale e diametro non conosciuti
(rip. dalla plan. emessa nel 2015)
Fognatura Hera - Romagna
Acque in ghisa DN600 Cop.
1.20 m presunta
Strada Sterrata
Pozz. fogn.
Tettoia da acquisire
Pozzetto Interc. 5
Cavo int. fibra ottica Lepida
DN50 Cop. 2.00 m pres.
Palo B.T. interr.
Palo da spostare
Palo ill.
Palo ill.
Palo da spostare
Pozz. Tlc
Palo ill.
L.E.M.T.
L.E.B.T.
VIADOTTO SUPERSTRADA E45
41
Parcheggio
Fabbricato
Acquedotto
Baracca
Tettoia
Serra
Capanno
Piscina
Container
Casotto
Pozz. fogn. con Chiusino
Pozzetto Sf21
Strada asfaltata
Strada Sterrata
Strada provinciale Mercato Saraceno
Molino di
Fosso
Fognatura Hera in cemento
Cop. 1.00 m presunta
(rip. dalla plan. emessa nel 2015)
Com. di SOGLIANO AL RUBICONE F.15
Com. di SOGLIANO AL RUBICONE F.8

	PN	NO PISTA

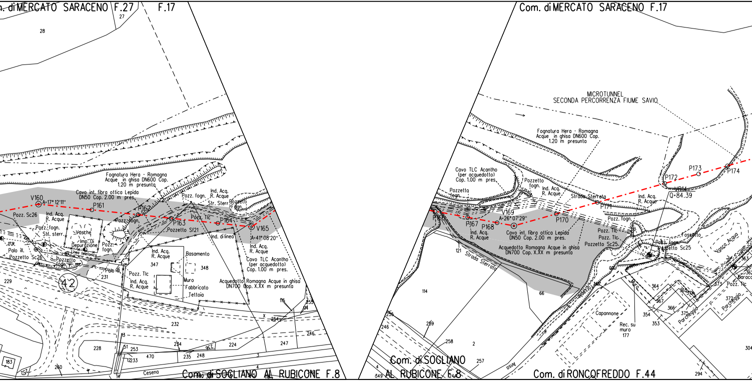
Com. di MERCATO SARACENO F.27
F.17
27
28
Fognatura Hera - Romagna Acque in ghisa DN600 Cop. 1.20 m presunta
Cavo int. fibra ottica Lepida DN50 Cop. 2.00 m pres.
V160
A=17° 12'11"
P161
P162
P163
P164
V165
A=41° 08'20"
Pozz. Sc26
Ind. Acq. R. Acque
Pozz. fogn.
Str. sterr.
Vasche
Imp. Di Depurazione
Pozz. fogn.
Linea telefonica
Palo ill.
Pozzetto Sc26
Pozzetto fogn.
Pozz. fogn.
Str. Sterr.
Pozzetti Fogn.
Pozz. Tlc
Pozzetto Sf21
Ind. di linea
Ind. Acq. R. Acque
Basamento
347
348
Pozz. Tlc
Muro
Fabbricato
Tettoia
Cavo TLC Acantho (per acquedotto) Cop. 1.00 m pres.
Acquedotto Romagna Acque in ghisa DN700 Cop. X.XX m presunta
42
229
231
232
228
253
470
235
248
224
247
254
246
115
114
255
183
260
Cesena
Com. di SOGLIANO AL RUBICONE F.8
Com. di MERCATO SARACENO F.17
MICROTUNNEL
SECONDA PERCORRENZA FIUME SAVIO
Fognatura Hera - Romagna Acque in ghisa DN600 Cop. 1.20 m presunta
Cavo TLC Acantho (per acquedotto) Cop. 1.00 m pres.
Pozzetto fogn.
Pozzetto fogn.
Ind. Acq. R. Acque
Strada Sterrata
P166
P167
P168
V169
A=26° 07'29"
P170
P171
P172
P173
P174
VR14
Q=84.39
Ind. Acq. R. Acque
Cavo int. fibra ottica Lepida DN50 Cop. 2.00 m pres.
Acquedotto Romagna Acque in ghisa DN700 Cop. X.XX m presunta
Pozz. fogn.
Pozz. Tlc
Pozz. Tlc
Pozzetto Sc25
Pozz. fogn.
Pozzetto Sc25
Fossetto
Vasca Acqua
121
Strada Sterrata
114
66
Capannone
Rec. su muro
177
Muro
364
367
366
365
354
353
375
Parcheggio
373
Pozz. Tlc
372
Parcheggio
363
362
Baracca
304
294
259
258
2
257
256
246
Com. di SOGLIANO AL RUBICONE F.8
Com. di RONCOFREDDO F.44

PNI

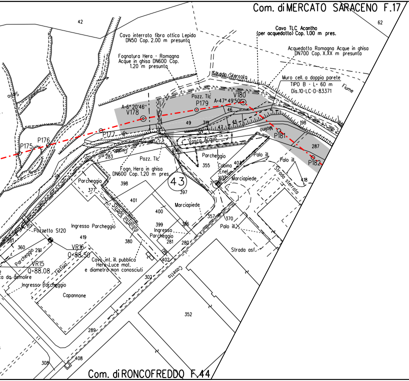
Com. di MERCATO SARACENO F.17
42
62
Cavo interrato fibra ottica Lepida
DN50 Cop. 2.00 m presunta
Fognatura Hera - Romagna
Acque in ghisa DN600 Cop.
1.20 m presunta
Cavo TLC Acantho
(per acquedotto) Cop. 1.00 m pres.
Acquedotto Romagna Acque in ghisa
DN700 Cop. X.XX m presunta
Strada Sterrata
Muro cell. a doppia parete
TIPO B - L= 60 m
Dis.10-LC-D-83371
Fiume
Pozz. Tlc
P179
A=47° 49'50"
V180
A=6° 20'46"
V178
P175
P176
P177
46
49
319
45
47
198
Molino
P181
287
P182
Vasca Acqua
283
Pozz. Tlc
356
Parcheggio
355
Fogn. Hera in ghisa
DN600 Cop. 1.20 m pres.
43
Cabina
Enel
403
407
Palo ill.
Palo ill.
Strada sterrata
418
Marciapiede
Parcheggio
377
398
397
401
400
Marciapiede
Strada asfaltata
357
370
396
399
Ingresso
Parcheggio
Palo ill.
Ingresso Parcheggio
Pozzetto Sf20
419
380
281
280
361
360
Parcheggio
291
VR16
Q=88.50
VR15
Q=88.08
Cavo int. ill. pubblica
Hera Luce mat.
e diametro non conosciuti
Tettoia
402
Strada asf.
Casetta
ca da demolire
Ingresso Parcheggio
Capannone
302
352
289
308
408
Com. di RONCOFREDDO F.44

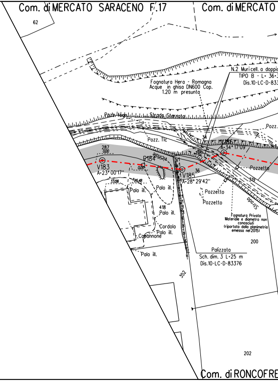
Com. di MERCATO SARACENO F.17
Com. di MERCATO
62
N.2 Muricell. a doppia
TIPO B - L= 36+3
Dis.10-LC-D-833
Fognatura Hera - Romagna
Acque in ghisa DN600 Cop.
1.20 m presunta
Pozz. fogn.
Strada Sterrata
Pozz.
Pozz. Tlc
34
V186
A=34° 17'09"
198
287
0.00
V183
A=23° 00'17"
P184
0.00
Vicinale
36
V185
A=28° 29'42"
Pozzetto
319
33.08
25.48
Palo ill.
Palo ill.
Pozzetto
Pozzetto
Strada
418
Palo ill.
Fognatura Privata
Materiale e diametro non
conosciuti
(riportata dalla planimetria
emessa nel 2015)
Cordolo
Palo ill.
Capannone
200
Palo ill.
Palizzata
Sch. dim. 3 L=25 m
Dis.10-LC-D-83376
352
202
Com. di RONCOFRE

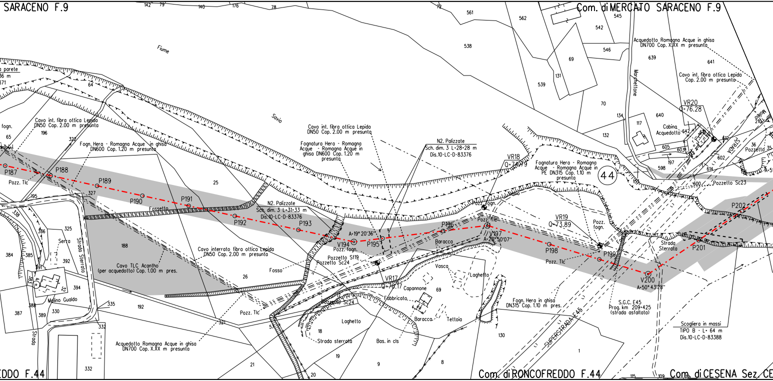
SARACENO F.9
Com. di MERCATO SARACENO F.9
Com. di RONCOFREDDO F.44
DDO F.44
Com. di CESENA Sez. CE
Fiume
Savio
P187
P188
P189
P190
P191
P192
P193
V194
P195
P196
V197
A=22°50'07"
P198
P199
V200
A=50°43'28"
P201
P202
A=19°20'36"
VR17
Q=76.17
VR18
Q=74.79
VR19
Q=73.89
VR20
Q=76.28
44
Pozz. Tlc
Pozz. fogn.
Pozzetto Sc23
Pozzetto Sc24
Pozzetto Sf19
Cavo int. fibra ottica Lepida
DN50 Cop. 2.00 m presunta
Fogn. Hera - Romagna Acque in ghisa
DN600 Cop. 1.20 m presunta
Fognatura Hera - Romagna Acque in ghisa DN600 Cop. 1.20 m presunta
N2. Palizzate
Sch. dim. 3 L=28+28 m
Dis.10-LC-D-83376
N2. Palizzate
Sch. dim. 3 L=31+33 m
Dis.10-LC-D-83376
Fognatura Hera - Romagna Acque in PE DN315 Cop. 1.10 m presunta
Acquedotto Romagna Acque in ghisa
DN700 Cop. X.XX m presunta
Cavo interrato fibra ottica Lepida
DN50 Cop. 2.00 m presunta
Cavo TLC Acantho
(per acquedotto) Cop. 1.00 m pres.
Fogn. Hera in ghisa
DN315 Cop. 1.10 m pres.
S.G.C. E45
Prog. km 209+425
(strada asfaltata)
SUPERSTRADA E45
Scogliera in massi
TIPO B - L= 64 m
Dis.10-LC-D-83388
Cabina Acquedotto
Strada Sterrata
Strada sterrata
Strada
Fossetto
Fosso
Serra
Molino Gualdo
Capannone
Fabbricato
Baracca
Vasca
Laghetto
Tettoia
Bas. in cls
Marchettone
Pozzetto
parete
fogn.
142
79
140
176
78
72
561
562
545
542
546
538
69
131
539
70
134
117
132
639
641
640
642
605
603
602
614
598
197
600
36
65
64
196
322
25
195
327
336
325
384
385
392
394
188
26
388
387
389
330
335
192
332
321
18
19
21
20
9
8
130
1
115
109

PN

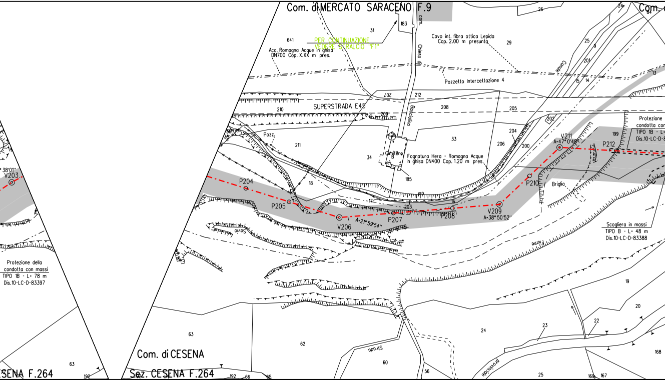
Com. di MERCATO SARACENO F.9
Com. d
641
31
183
com.
Chiesa di
Badciolino
PER CONTINUAZIONE
VEDERE STRALCIO "F1"
Acq. Romagna Acque in ghisa
DN700 Cop. X.XX m pres.
Cavo int. fibra ottica Lepida
Cop. 2.00 m presunta
29
26
24
84
25
9
201
Canale
15
14
13
Pozzetto Intercettazione 4
207
212
SUPERSTRADA E45
210
209
208
205
202
204
206
200
199
33
34
211
Pozz.
Cimitero
B
Fognatura Hera - Romagna Acque
in ghisa DN400 Cop. 1.20 m pres.
185
18
17
190
16
203
P204
P205
V206
A=21°59'54"
P207
P208
V209
A=38°50'52"
P210
V211
A=47°0'48"
P212
Briglia
Savio
Fiume
Protezione
condotta con
TIPO 1B - L=
Dis.10-LC-D-8
Scogliera in massi
TIPO B - L= 48 m
Dis.10-LC-D-83388
V203
38'01"
Protezione della
condotta con massi
TIPO 1B - L= 78 m
Dis.10-LC-D-83397
SENA F.264
63
192
Com. di CESENA
Sez. CESENA F.264
63
62
60
Strada
56
24
19
20
23
22
168
provinciale
25
169
167
192
66
65

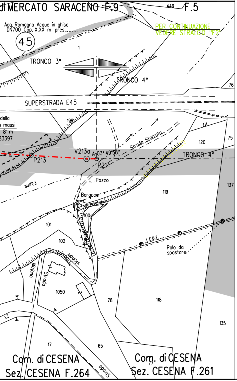
di MERCATO SARACENO F.9
F.5
449
Acq. Romagno Acque in ghisa
DN700 Cop. X,XX m pres.
45
PER CONTINUAZIONE
VEDERE STRALCIO "F2"
1
TRONCO 3°
TRONCO 4°
76
SUPERSTRADA E45
della
massi
81 m
33397
198
P213
V213a
A-03°49'58"
P214
Strada Sterrata
120
75
TRONCO 4°
137
Fiume
Pozzo
Baracca
119
100
101
102
L.E.B.T.
Palo da
spostare
Molino
Strada
Vicinale
1050
78
118
135
17
65
Strada
Com. di CESENA
Sez. CESENA F.264
Com. di CESENA
Sez. CESENA F.261

STRALCIO "A"

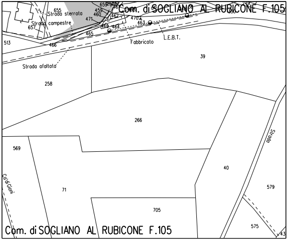
655
Strada sterrata
657
Strada campestre
659
459
460
471
462
470
463
469
464
465
466
Com. di SOGLIANO AL RUBICONE F.105
749
513
Fabbricato
L.E.B.T.
39
Strada afaltata
258
266
Strada
569
Ca' di Goni
71
40
579
705
575
43
Com. di SOGLIANO AL RUBICONE F.105

STRALCIO "B"

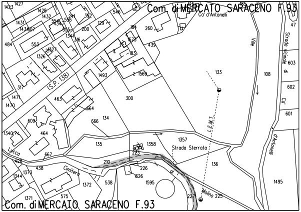
1427
1423
1428
1432
1431
1430
1607
554
556
534
241
352
546
129
200
555
134
316
484
553
1326
1327
Com. di MERCATO SARACENO F.93
185
Ca' d'Antonelli
260
184
1673
183
439
47
Strada vicinale di Ca' d'Antonelli
Ville
603
602
601
108
133
1493
1569
(S.P. 138)
317
1471
1470
463
300
664
L.E.M.T.
609
666
134
1340
464
135
1358
1357
Strada Sterrata
136
Lucca
667
428
438
1373
1344
Cimitero
210
223
226
1626
1595
1372
538
Molino 225
227
1495
1371
575
Com. di MERCATO SARACENO F.93

STRALCIO "C"

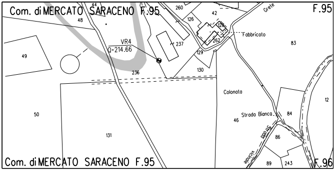
Com. di MERCATO SARACENO F.95
F.95
VR4
Q=214.66
Fabbricato
Grete
Colonata
Strada Bianca
Strada vicinale
48
44
260
42
126
128
262
237
129
130
236
49
50
131
83
12
46
84
86
89
243
Com. di MERCATO SARACENO F.95
F.96

STRALCIO "D"

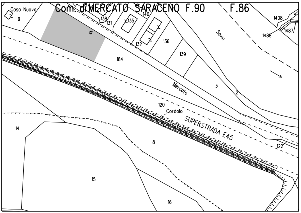
Com. di MERCATO SARACENO F.90
F.86
Casa Nuova
9
138
131
135
140
132
136
139
184
1408
1488
1487
Savio
Mercato
Cordolo
SUPERSTRADA E45
120
3
2
8
14
15
16
122

STRALCIO "E"

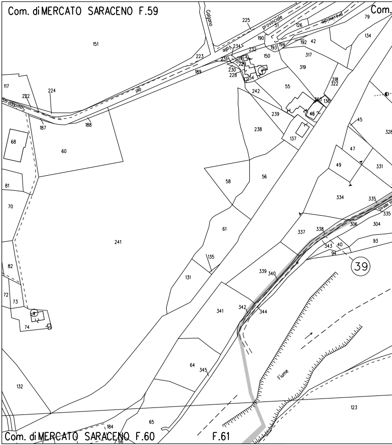
Com. di MERCATO SARACENO F.59
Com.
Calgano
provinciale
provinciale
Valle
del
Stradone Savio
Strada
Fiume
151
225
57
126
79
134
190
234
232
193
194
192
42
223
231
119
229
150
317
189
230
228
54
319
318
322
117
222
224
55
242
303
136
46
187
188
45
328
239
238
137
68
60
47
49
331
58
56
81
70
334
335
335
306
304
241
61
337
338
343
40
93
94
39
82
135
339
340
131
72
73
74
341
342
344
64
345
132
123
184
65
66
Com. di MERCATO SARACENO F.60
F.61

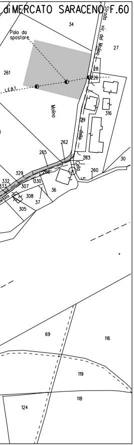
diMERCATO SARACENO F.60
Palo da spostare
L.E.B.T.
Strada vic. del Molino
Molino
della
Cella
34
27
261
28
226
316
29
262
265
263
30
329
266
260
332
333
330
307
36
308
37
305
69
116
119
118
124

STRALCIO "F1-F2"

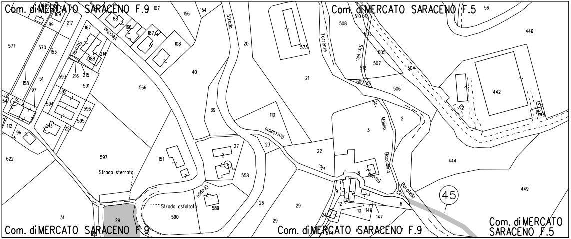
Com. di MERCATO SARACENO F.9
Com. di MERCATO SARACENO F.5
Com. di MERCATO SARACENO F.9
Com. di MERCATO SARACENO F.9
Com. di MERCATO SARACENO F.5
Strada Vecchia
Strada
Strada
Baccciolino
Greppo
Strada sterrata
Strada asfaltata
Torrente
Str. vic.
vic. Molino
Bacciolino
vic.
Strada
Borotella
45
107
156
154
169
88
89
217
167
166
187
108
571
570
153
188
214
20
573
21
508
510
511
503
505
507
512
504
509
513
506
56
446
442
448
216
215
593
51
158
97
52
54
594
592
591
596
595
112
96
213
221
566
40
39
110
23
22
3
2
444
449
622
597
151
27
558
26
29
29
8
9
12
10
146
147
6
5
24
31
29
590
589
185

LEGENDA

▨ 10.00 m / 18.00 m	AREA DI OCCUPAZIONE LAVORI (RISTRETTA 7:11 m)
🟩	AREA DI PASSAGGIO A SERVIZIO DELLA T.O.C. SENZA ARRECARE DANNI AL SOPRASSUOLO
🟥 -·-·-	METANODOTTO IN PROGETTO
🟦 -·-·-	METANODOTTI IN ESERCIZIO
🟪 -·-·-	METANODOTTI IN PROGETTO DA ALTRA OPERA
Ⓝ	STRADE DI ACCESSO ALL'AREA DI OCCUPAZIONE LAVORI

SIMBOLI

◎ V1	Vertice
o P1	Picchetto

ABBREVIAZIONI

PN	AREA DI PASSAGGIO CON PISTA NORMALE
PR	AREA DI PASSAGGIO CON PISTA RISTRETTA
PNI	AREA DI PASSAGGIO CON PISTA NORMALE INVERTITA
PRI	AREA DI PASSAGGIO CON PISTA RISTRETTA INVERTITA
PP	PISTA PARTICOLARE

Firmato digitalmente da

Rocco Vincenzo Monaco

CN = Monaco Rocco Vincenzo
C = IT

NOTE

1. In corrispondenza di parallelismi e/o interferenze dell'area di passaggio con linee elettriche aeree, l'appaltatore dovra' procedere all'esatta determinazione dell'altezza dei conduttori e del loro voltaggio in modo da poter adottare i necessari provvedimenti di sicurezza propedeutici alla esecuzione dei lavori di costruzione.
2. L'appaltatore dovra' procedere all'esatto accertamento di cavi, tubazioni e fognature interrate interferenti con la linea, mediante scavi a mano.

Nota: Fogli Catastali aggiornati a Ottobre 2022

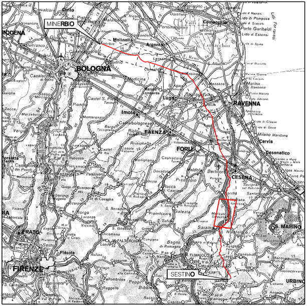

MINERBIO
MODENA
BOLOGNA
Imola
FAENZA
FORLI
RAVENNA
CESENA
Cervia
Cesenatico
S. MARINO
PRATO
FIRENZE
SESTINO
URBINO

COROGRAFIA Scala 1:800.000

Nei Comuni di SOGLIANO AL RUBICONE, MERCATO SARACENO, RONCOFREDDO, CESENA

Rev.	DATA	DESCRIZIONE	ELABORATO	VERIFICATO	APPROVATO AUTORIZZATO
1	10/08/2023	AGGIORNAMENTO EMISSIONE PER APPALTO	V.PIRRERA	F.MARCHETTI	A.BRUNI G.BRIA
0	01/06/2023	EMISSIONE PER APPALTO	V.PIRRERA	F.MARCHETTI	A.BRUNI G.BRIA

snam

PROGETTISTA T.EN TECHNIP ENERGIES techfem

Rif.TEN: 2295-303-DW-3542-03

COMMESSA	NQ/R22358
CODICE TECNICO	13247
DIS. N.	10-LB-50E-81391
REVISIONE	1
FG.	1 DI 1
SCALA	1:2000

METANODOTTO: SESTINO - MINERBIO
3° TRONCO SARSINA - MERCATO SARACENO
DN 1200 mm (48"), DP75 bar

PLANIMETRIA CATASTALE CON AREE OCCUPAZIONE LAVORI

DOCUMENTO DI PROPRIETA' SNAM. LA SOCIETA' TUTELERA' I PROPRI DIRITTI IN SEDE CIVILE E PENALE A TERMINI DI LEGGE.