


**F.M. 157**  
Comune di Monreale

- LEGENDA**
- Tracker monoassiale FV 112 moduli
  - Tracker monoassiale FV 84 moduli
  - Tracker monoassiale FV 56 moduli
  - Lotto catastale di progetto
  - Recinzione impianto fotovoltaico
  - Opere di mitigazione a verde
  - Viabilità interna di progetto
  - Viabilità esistente da adeguare
  - Cavidotto AT a 36kV interrato
  - Cavidotto bT linea 2
  - IUC - Stazione Utente di collegamento in antenna a 36kV
  - IRC - Nuova stazione di trasformazione della RTN 220/36 kV in progetto
  - IRC - Stazione di trasformazione della RTN 220/150/36 kV in progetto
  - IRC - Ampliamento stazione di trasformazione "Monreale" della RTN 220 kV in progetto
  - IUC - Cavidotto AT a 36 kV interrato di consegna alla stazione di trasformazione
  - IRC - Raccordi interali AT 220 kV in progetto
  - Linea esistente RTN DT AAT a 220 kV
  - Linea esistente RTN DT AAT a 220 kV - campata da demolire
  - IRC - Raccordi DT AAT a 220 kV in progetto
  - - - Limite foglio catastale
  - PS\_A1 Power station sottocampo A1
  - PS\_A2 Power station sottocampo A2
  - PS\_A3 Power station sottocampo A3
  - PS\_B1 Power station sottocampo B1
  - PS\_B2 Power station sottocampo B2
  - PS\_B3 Power station sottocampo B3
  - PS\_B4 Power station sottocampo B4
  - PS\_B5 Power station sottocampo B5
  - PS\_D1 Power station sottocampo D1
  - Batterie di accumulo
  - Inverter
  - Locale di controllo sistema di accumulo
  - Linea MT aerea esistente
  - Linea MT aerea esistente da dismettere
  - Linea MT interrata in progetto

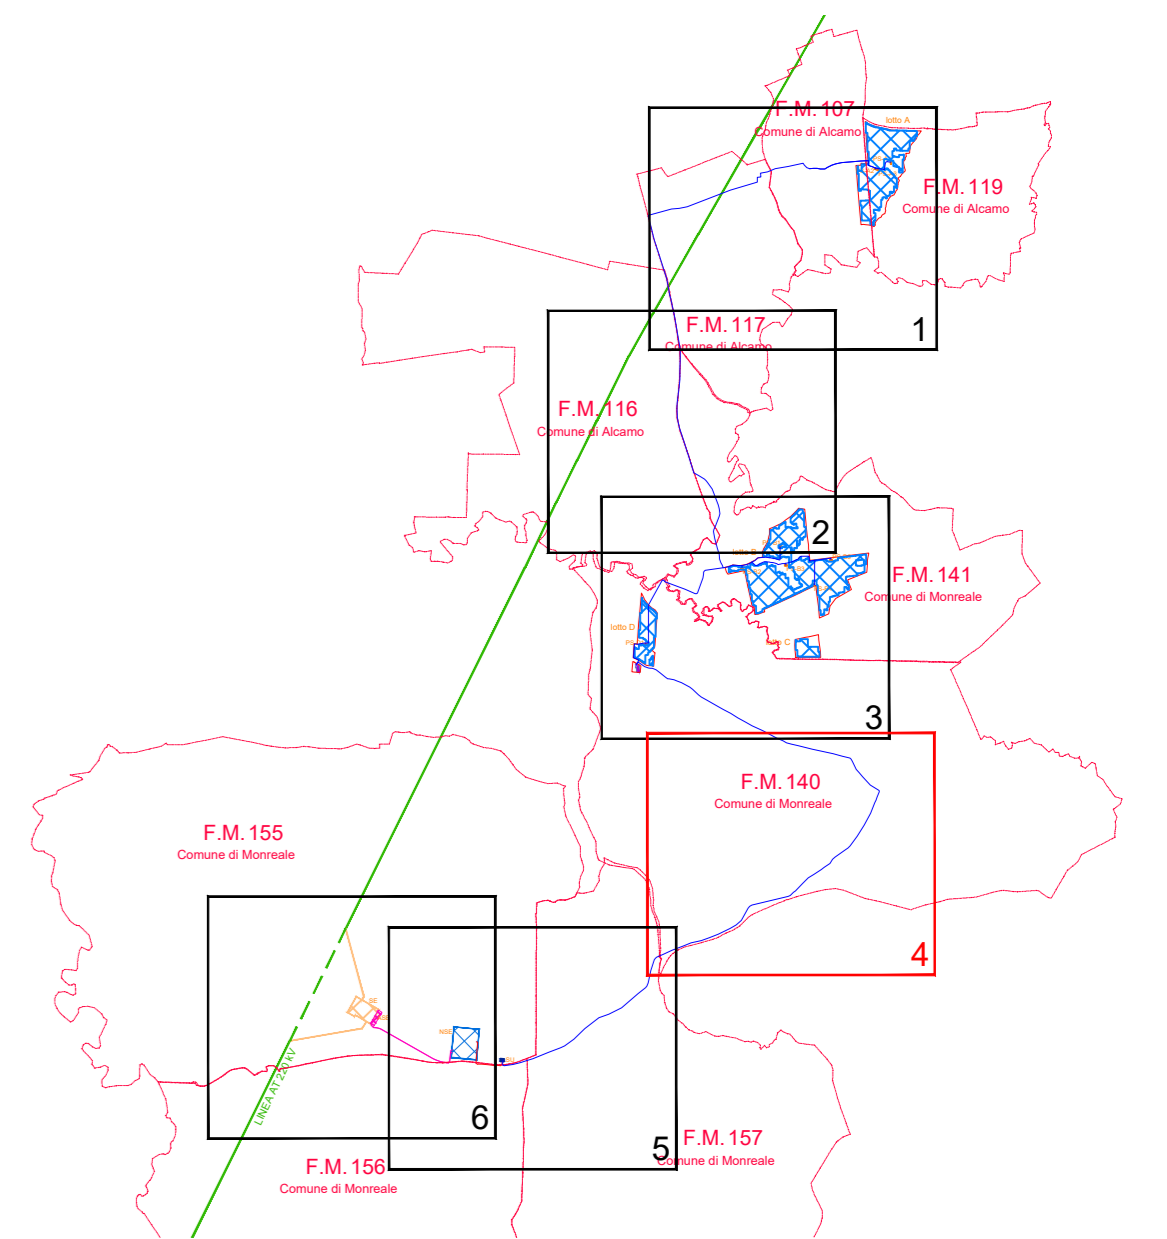

**REGIONE SICILIA**  
COMUNE DI ALCAMO  
COMUNE DI MONREALE

PROGETTO: Progetto definitivo per la realizzazione di un impianto agrovoltaico denominato "PV Alcamo - Monreale" di Pn pari a 40,20 MW e sistema di accumulo di capacità pari a 18MWh, da realizzarsi nei Comuni di Alcamo (TP) e Monreale (PA)

**Progetto Definitivo**

PROPONENTE: <b>DREN SOLARE 10 s.r.l.</b> <small>SORENNA, C/O          VIA PIETRO TREZZERA, CAP 96015          P.IVA 0178030192</small>		
ELABORATO: Layout delle opere in progetto su catastale		
PROGETTISTI: Ing. Riccardo Cangelosi    Ing. Gaetano Scurto		Scala: 1:2.000
		Tavola: 02.B.4
Data: 19-10-2023	Rev. Data Revisione: 00    19-10-2023	Descrizione: emissione