


Scala 1:2.000

- LEGENDA**
- Tracker monoassiale FV 112 moduli
 - Tracker monoassiale FV 84 moduli
 - Tracker monoassiale FV 56 moduli
 - Lotto catastale di progetto
 - Recinzione impianto fotovoltaico
 - Opere di mitigazione a verde
 - Viabilità interna di progetto
 - Viabilità esistente da adeguare
 - Cavidotto AT a 36kV interrato
 - Cavidotto bT linea 2
 - IUC - Stazione Utente di collegamento in antenna a 36kV
 - IRC - Nuova stazione di trasformazione della RTN 220/36 kV in progetto
 - IRC - Stazione di trasformazione della RTN 220/150/36 kV in progetto
 - IRC - Ampliamento stazione di trasformazione "Monreale" della RTN 220 kV in progetto
 - IUC - Cavidotto AT a 36 kV interrato di consegna alla stazione di trasformazione
 - IRC - Raccordi interrati AT 220 kV in progetto
 - Linea esistente RTN DT AAT a 220 kV
 - Linea esistente RTN DT AAT a 220 kV - campata da demolire
 - IRC - Raccordi DT AAT a 220 kV in progetto
 - PS_A1 Power station sottocampo A1
 - PS_A2 Power station sottocampo A2
 - PS_A3 Power station sottocampo A3
 - PS_B1 Power station sottocampo B1
 - PS_B2 Power station sottocampo B2
 - PS_B3 Power station sottocampo B3
 - PS_B4 Power station sottocampo B4
 - PS_B5 Power station sottocampo B5
 - PS_D1 Power station sottocampo D1
 - Batterie di accumulo
 - Inverter
 - Locale di controllo sistema di accumulo
 - Linea MT aerea esistente
 - Linea MT aerea esistente da dismettere
 - Linea MT interrata in progetto
 - - - Limite foglio catastale

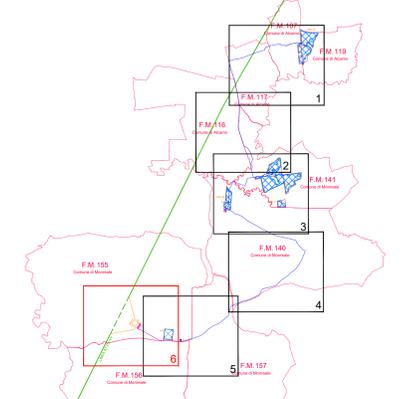

F.M. 155
Comune di Monreale

F.M. 156
Comune di Monreale

REGIONE SICILIA
COMUNE DI ALCAMO
COMUNE DI MONREALE

PROGETTO: Progetto definitivo per la realizzazione di un impianto agrovoltaico denominato "PV Alcamo - Monreale" di Pn pari a 40,20 MW e sistema di accumulo di capacità pari a 18MWh, da realizzarsi nei Comuni di Alcamo (TP) e Monreale (PA)

Progetto Definitivo

| | | |
|--|---------------------------------------|--|
| PROPONENTE: DREN SOLARE 10 s.r.l. <small>SORRENTA (CN) VIA PIETRO TERRELLI s.n.p. 18015 P.IVA 01780370192</small> | | |
| ELABORATO: Layout delle opere in progetto su catastale | | |
| PROGETTISTI: Ing. Riccardo Cangelosi | Ing. Gaetano Scurto | Scala: 1:2.000 Tavola: 02.B.6 |
| Data: 19-10-2023 | Rev. Data Revisione: 00 19-10-2023 | Descrizione: emissione |