




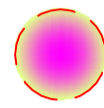
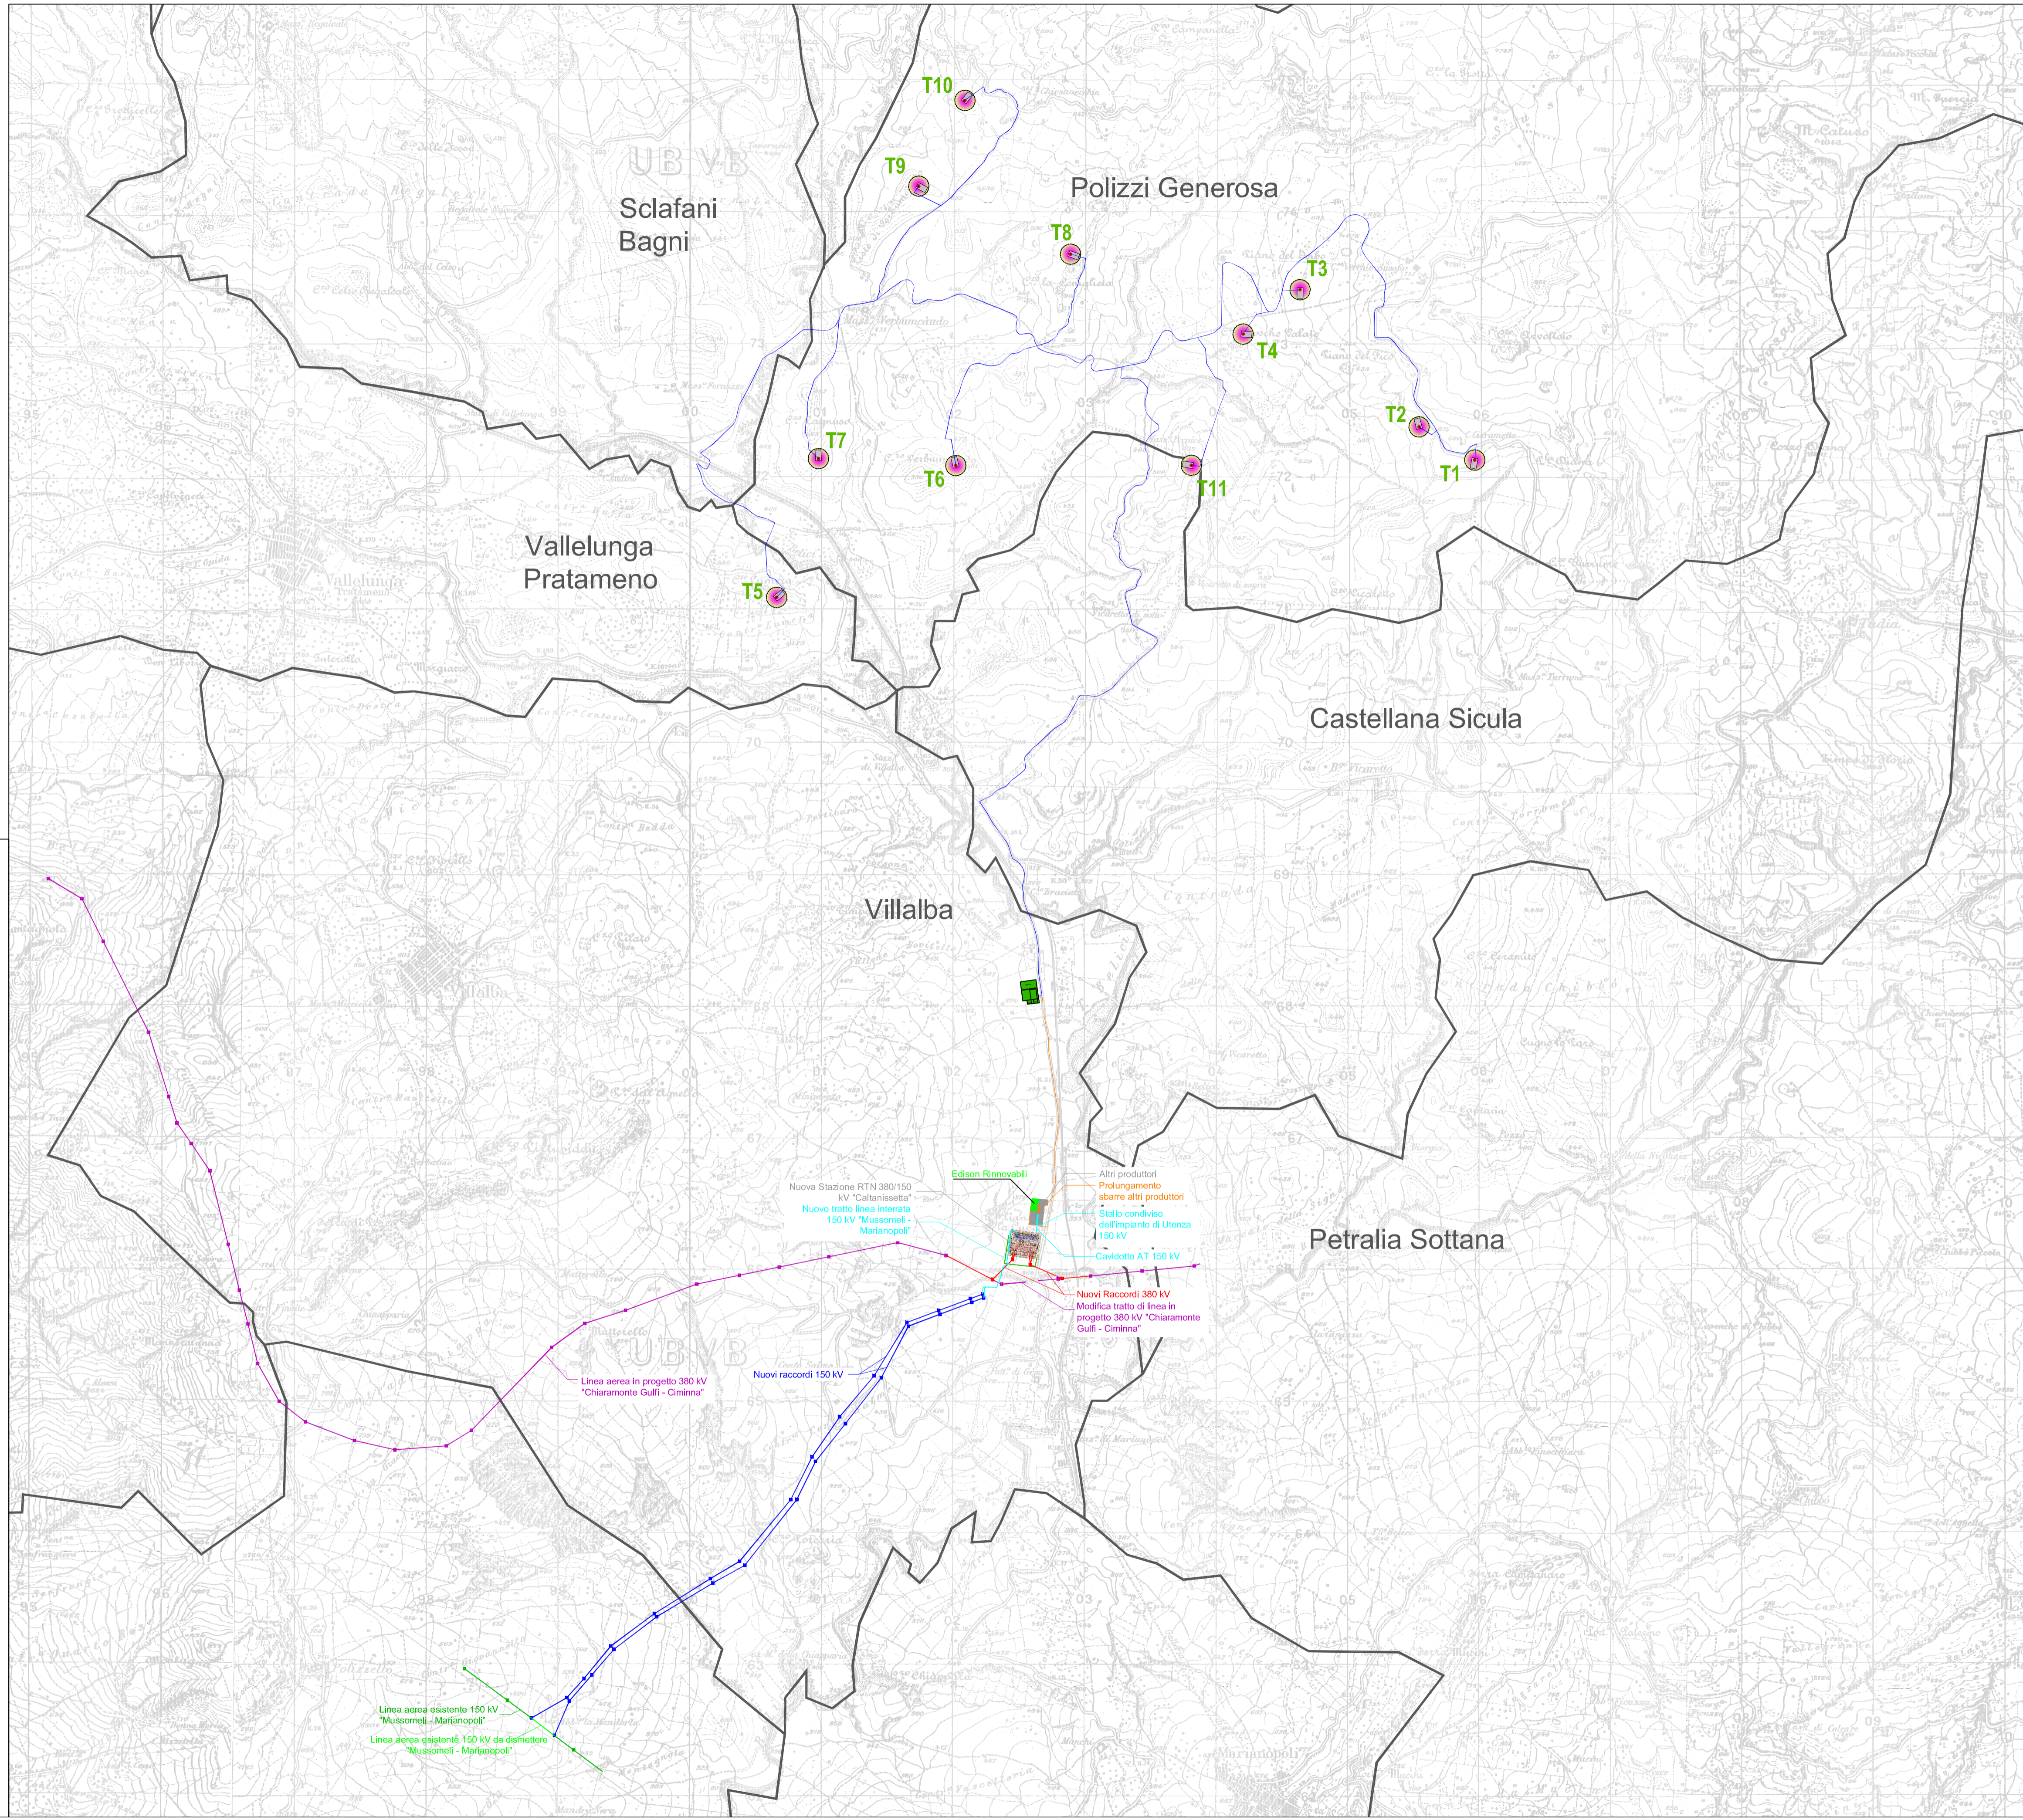



LEGENDA

-  Piazzola Aerogeneratore
-  Stazione di Utenza condivisa 30/150kV
-  Cavidotto interrato MT 30kV
-  Cavo interrato AT Condiviso 150kV
-  Confine Comunale
-  Ingombro ombra eolica



**PROVINCIA DI PALERMO E CALTANISSETTA
COMUNI DI POLIZZI GENEROSA - CASTELLANA SICULA -
SCLAFANI BAGNI - VALLELUNGA PRATAMENO E VILLALBA**

PROGETTO DEFINITIVO PER LA REALIZZAZIONE DI UN IMPIANTO EOLICO E RELATIVE OPERE DI CONNESSIONE DA REALIZZARSI NEI COMUNI DI POLIZZI GENEROSA, CASTELLANA SICULA, SCLAFANI BAGNI (PA), VALLELUNGA PRATAMENO, VILLALBA (CL) COMPOSTO DA 11 AEROGENERATORI DELLA POTENZA COMPLESSIVA DI 66 MW

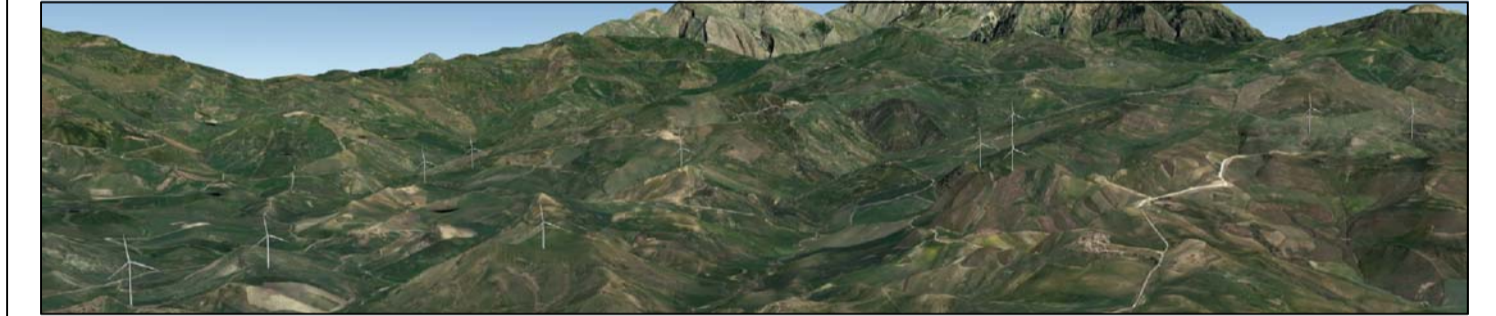

Committente
Edison Rinnovabili S.p.A.
Foro Buonoparte, 31
20121 Milano



Elaborazione	DCC srl - Via Edmondo De Amicis, 15 - 90143 Palermo (PA) Cap. Soc. € 10.000,00 I.v. Registro Imprese C.C.I.A.A. Palermo ed Enna C.F. e P.IVA 06948730822 email: dccsr2056@gmail.com Mobile: +39 3669609133	Progettista	Ing. Leonardo Trubia Via Leone XIII, 50 - 90020 Castellana Sicula Tel. 0921 562456 e-mail: leotrubia@libero.it
--------------	---	-------------	--

TAVOLA	OGGETTO:
PROD0001	Inquadramento Generale delle Opere su IGM
SCALA: 1:25.000	NOME FILE: PROD0001 - Inquadramento Generale delle Opere su IGM
	DATA GIUGNO 2023

Proponente:	Coordinatori:
-------------	---------------

REV.	DESCRIZIONE	DATA	REDATTO	VERIFICATO	APPROVATO
A	EMISSIONE	06/06/2023	Ing. Leonardo Trubia	DCC S.r.l.	Edison Rinnovabili S.p.A.

Linea aerea esistente 150 kV "Mussomeli - Marianopoli"
Linea aerea esistente 150 kV da dismettere "Mussomeli - Marianopoli"

Nuova Stazione RTN 380/150 kV "Caltanissetta"
Nuovo tratto linea ibridata 150 kV "Mussomeli - Marianopoli"
Edison Rinnovabili
Altri produttori
Prolungamento sbare altri produttori
Stallo condiviso dell'impianto di Utenza 150 kV
Cavidotto AT 150 kV
Nuovi Raccordi 380 kV
Modifica tratto di linea in progetto 380 kV "Chiaromonte Gulli - Ciminna"