


LEGENDA

- Piazzola Aerogeneratore
- Stazione di Utenza condivisa 30/150kV
- Cavidotto interrato MT 30kV
- Cavo interrato AT Condiviso 150kV
- Ingombro ombra eolica
- Limite fogli catastali
- Strada esistente
- Strada da adeguare con larghezza carreggiata pari a 5 metri
- Strada da realizzare con larghezza carreggiata pari a 5 metri
- Adeguamento temporaneo

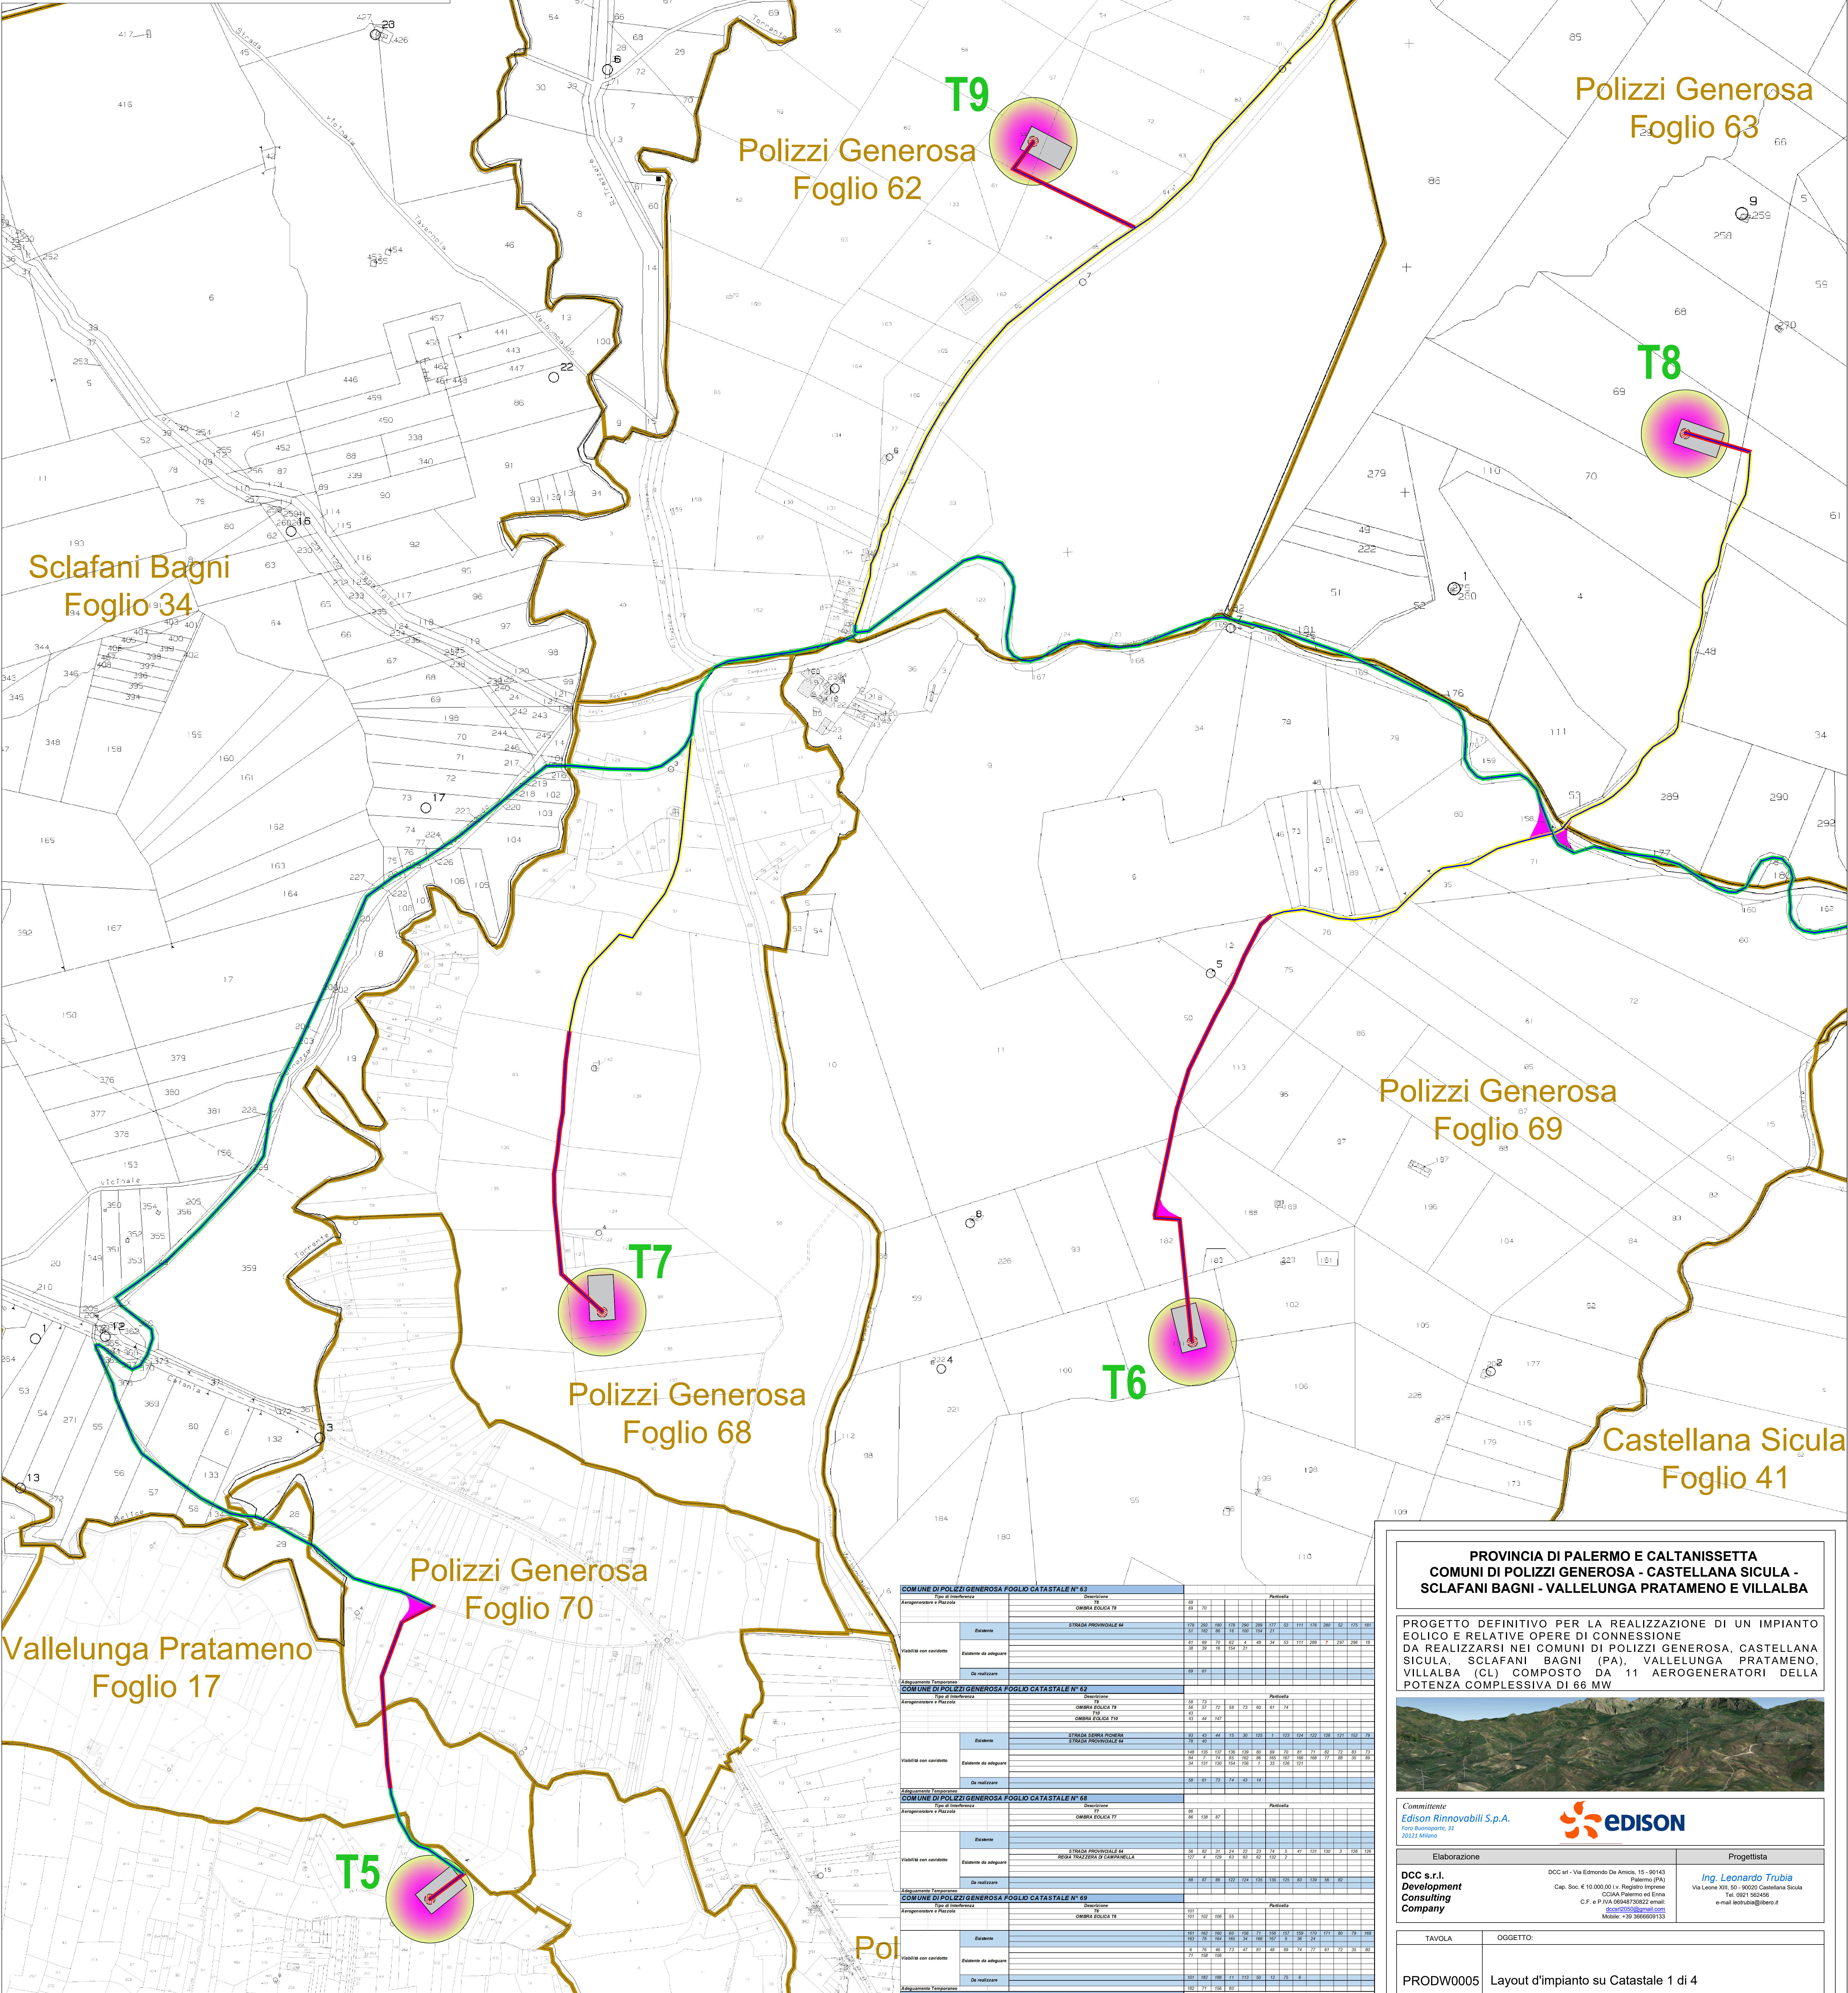





**PROVINCIA DI PALERMO E CALTANISSETTA
COMUNI DI POLIZZI GENEROSA - CASTELLANA SICULA -
SCLAFANI BAGNI - VALLELUNGA PRATAMENO E VILLALBA**

PROGETTO DEFINITIVO PER LA REALIZZAZIONE DI UN IMPIANTO EOLICO E RELATIVE OPERE DI CONNESSIONE DA REALIZZARSI NEI COMUNI DI POLIZZI GENEROSA, CASTELLANA SICULA, SCLAFANI BAGNI (PA), VALLELUNGA PRATAMENO, VILLALBA (CL) COMPOSTO DA 11 AEROGENERATORI DELLA POTENZA COMPLESSIVA DI 66 MW

Comitente: **Edison Rinnovabili S.p.A.**

Elaborazione: DCC s.r.l. - Via Edmondo De Amicis, 15 - 90143 Palermo (PA)

Progettista: **Ing. Leonardo Trubia**

TAVOLA: **PRODW0005** OGGETTO: **Layout d'impianto su Catastale 1 di 4**

SCALA: 1:4.000 NOME FILE: PRODW0005 - Layout d'impianto su Catastale 1 di 4 DATA: GIUGNO 2022

Proprietario: _____ Coordinatori: _____

REV.	DESCRIZIONE	DATA	REDATTO	VERIFICATO	APPROVATO
A	EMISSIONE	05/06/2023	Ing. Leonardo Trubia	DCC S.r.l.	Edison Rinnovabili S.p.A.