


PLANIMETRIA ELETTRICA 1:200

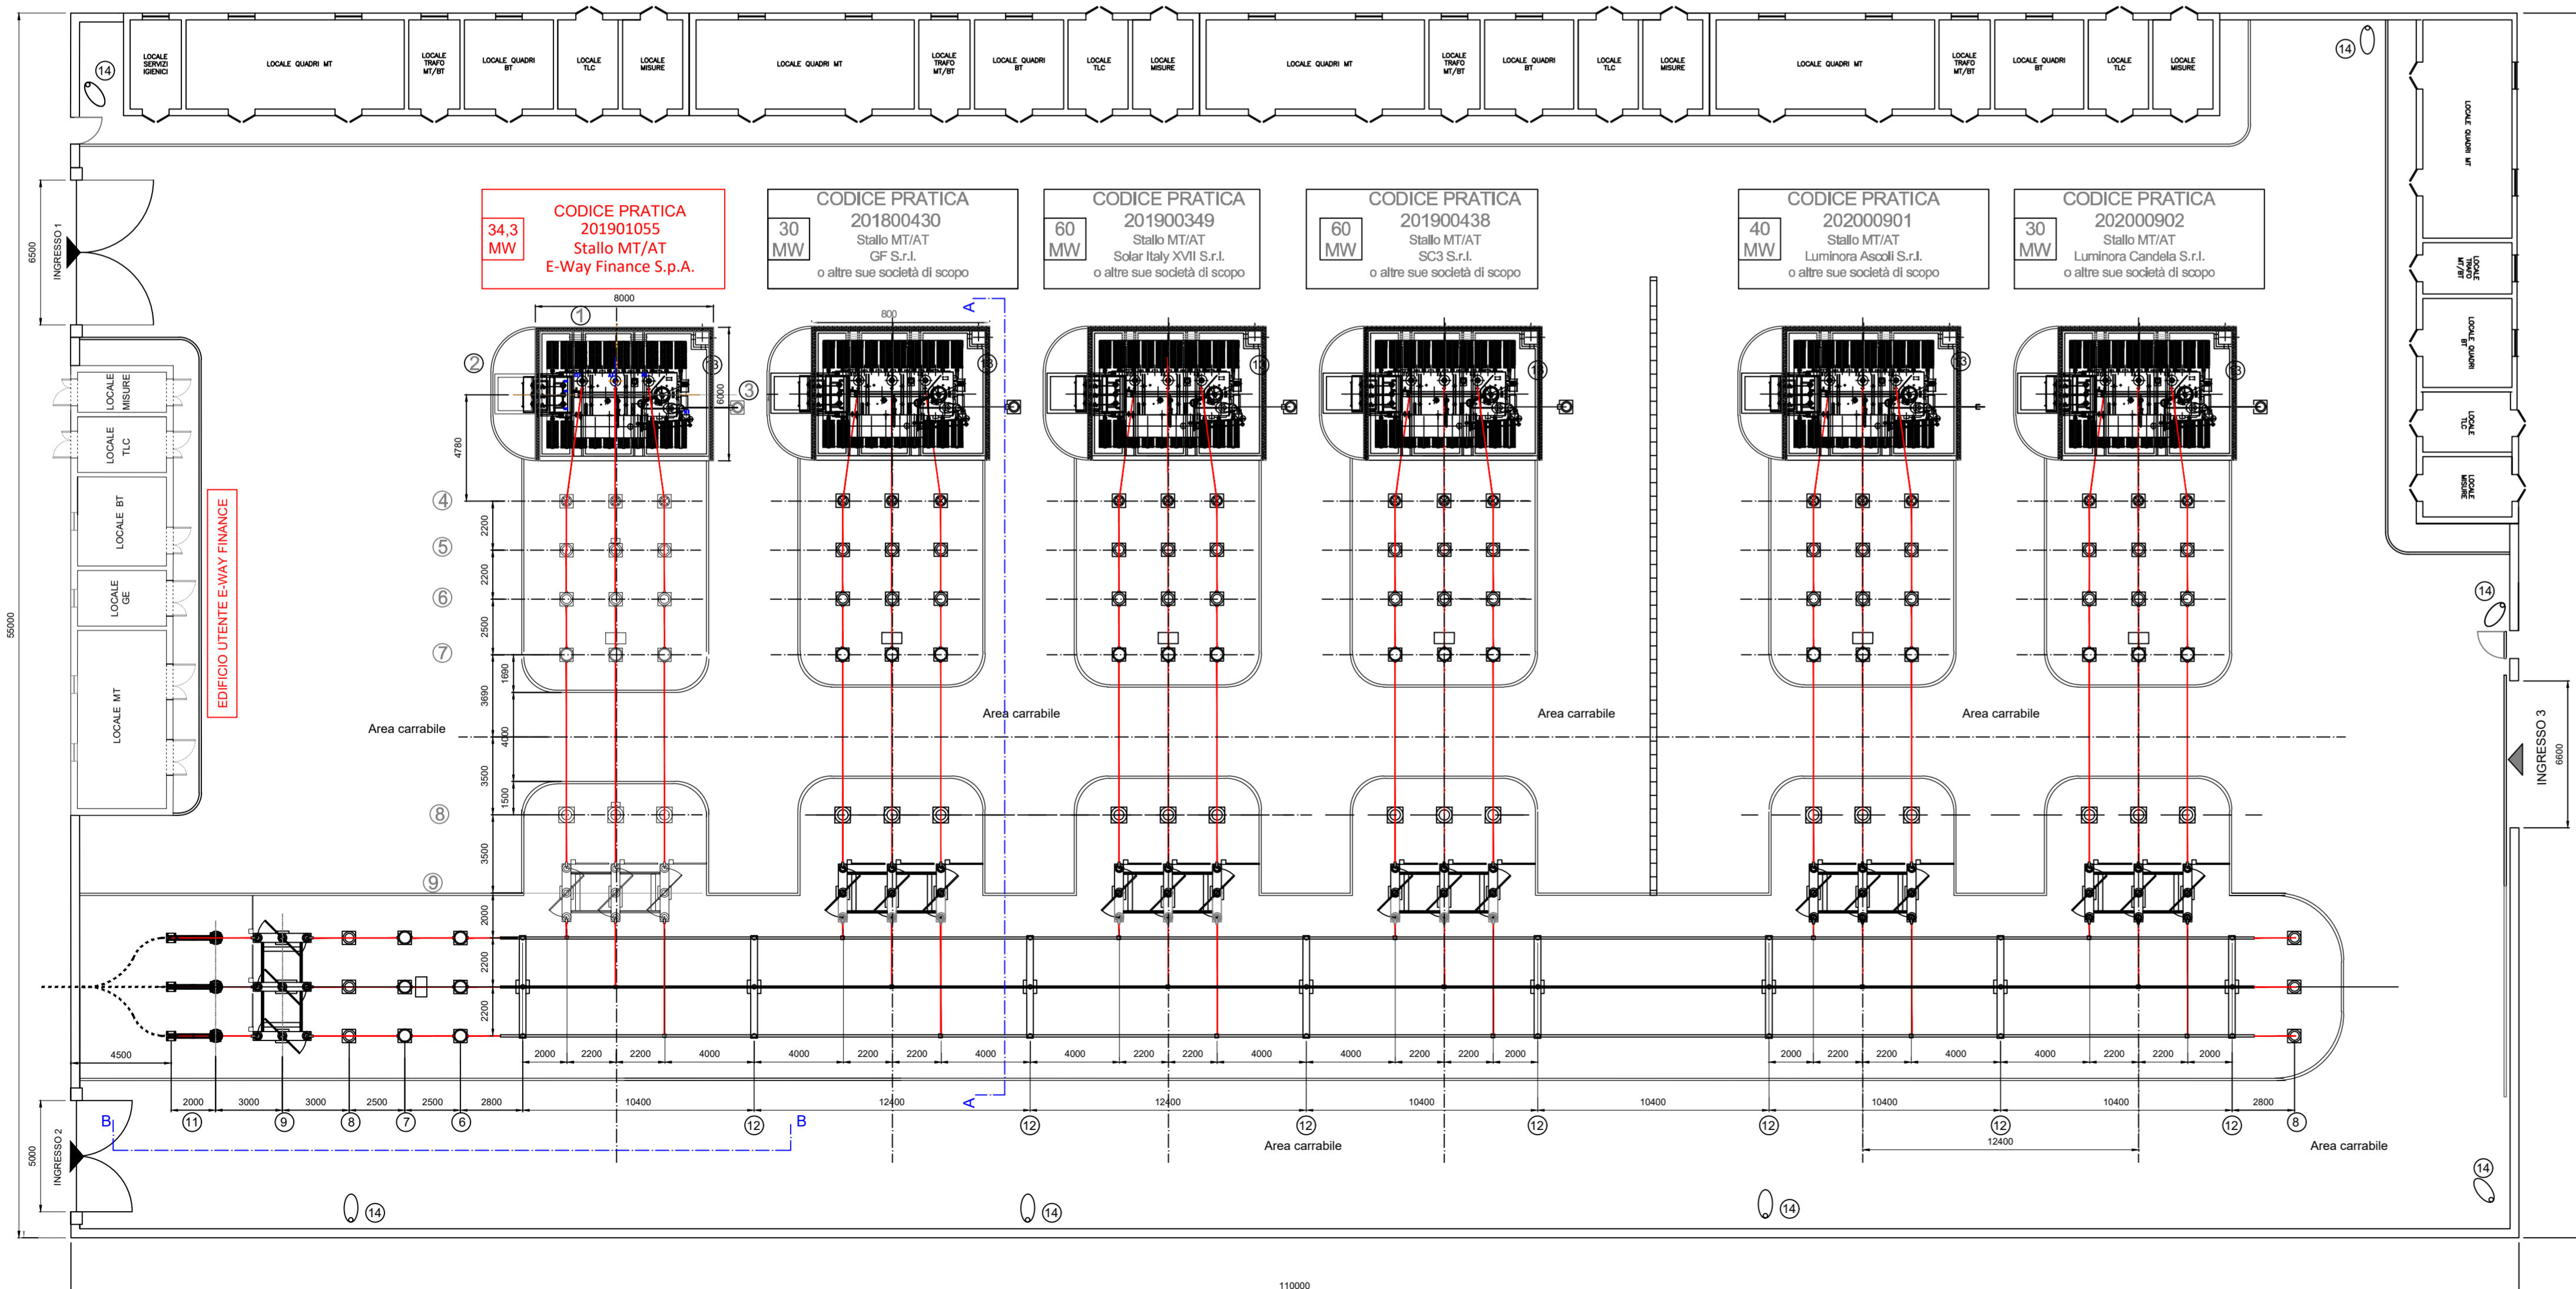

LEGENDA APPARECCHIATURE ELETTROMECCANICHE	
N.	DESCRIZIONE
1	TRASFORMATORE DI POTENZA 30/150 KV
2	ARRIVO CAVI MT TR
3	M.A.T NEUTRO TR
4	SCARICATORE DI SOVRATENSIONE AT
5	TVI
6	TA
7	INTERRUTTORE TRIPOLARE AT
8	TVC
9	SEZIONATORE ORIZZONTALE AT
10	TERMINALE CAVI AT + SCARICATORI AT
11	SOSTEGNO TRIPOLARE SBARRE H=7 m
12	PALO ILLUMINAZIONE
13	REATTANZA (DA INSTALLARE SOLO PER ESIGENZE DI CONNESSIONE ALLA RTN - ALLEGATO TERNA A17)
14	SHELTER PER EVENTUALE ORGANI DI REGOLAZIONE (DA INSTALLARE SOLO PER ESIGENZE DI CONNESSIONE ALLA RTN - ALLEGATO TERNA A17)
15	PALO ANTENNA (DA INSTALLARE QUALORA RICHIESTO DAL PROVIDER SERVIZI DI TELECOMUNICAZIONE)

REGIONE PUGLIA
 PROVINCIA DI FOGGIA
COMUNE DI ASCOLI SATRIANO
 LOCALITÀ SAN MERCURIO

Oggetto:
PROGETTO DEFINITIVO PER LA COSTRUZIONE E L'ESERCIZIO DI UN IMPIANTO AGRO-FOTOVOLTAICO AVENTE POTENZA DI PICCO PARI A 33,16 MWp E RELATIVE OPERE DI CONNESSIONE

Sezione:
SEZIONE H - ELABORATI PROGETTUALI SISTEMA ELETTRICO

Elaborato:
PLANIMETRIA ELETTRICA E PROFILI ELETTROMECCANICI DELLA STAZIONE ELETTRICA DI UTENTE E DELLE OPERE CONDIVISE

Nome file stampa: FV.ASC01.PD.INT.H.02.pdf	Codifica Regionale:	Scala: 1:200	Formato di stampa: 840x580
Nome elaborato: FV.ASC01.PD.INT.H.02	Tipologia: D		

Proponente:
E-WAY FINANCE S.p.A.
 Piazza di San Lorenzo in Lucina, 4
 00186 ROMA (RM)
 P.IVA. 15773121007



Progettista:
E-WAY FINANCE S.p.A.
 Piazza di San Lorenzo in Lucina, 4
 00186 - Roma
 C.F./P.Iva 157/3121007



CODICE	REV. n.	DATA REV.	REDAZIONE	VERIFICA	VALIDAZIONE
FV.ASC01.PD.INT.H.02	00	11/2023	A. Antoniello	A. Bottone	A. Bottone