



**Progetto di realizzazione del nuovo sealine e del campo boe per lo scarico  
di gasolio e benzina da navi petroliere al largo del Porto di Pescara**



**Relazione tecnica di risposta alle richieste di integrazioni formulate  
dalla Commissione Tecnica nell'ambito della Procedura Istruttoria VIA**

(nota prot. CTVA-2013-0002599 del 19/07/2013 trasmessa al proponente mediante  
comunicazione prot. DVA-2013-0018148 del 31/07/2013)


**ALLEGATO 18 – Dis. 4D-304-016G (rev. 1, 18/09/2013)**


Ottobre 2013  
Id: Allegato\_18



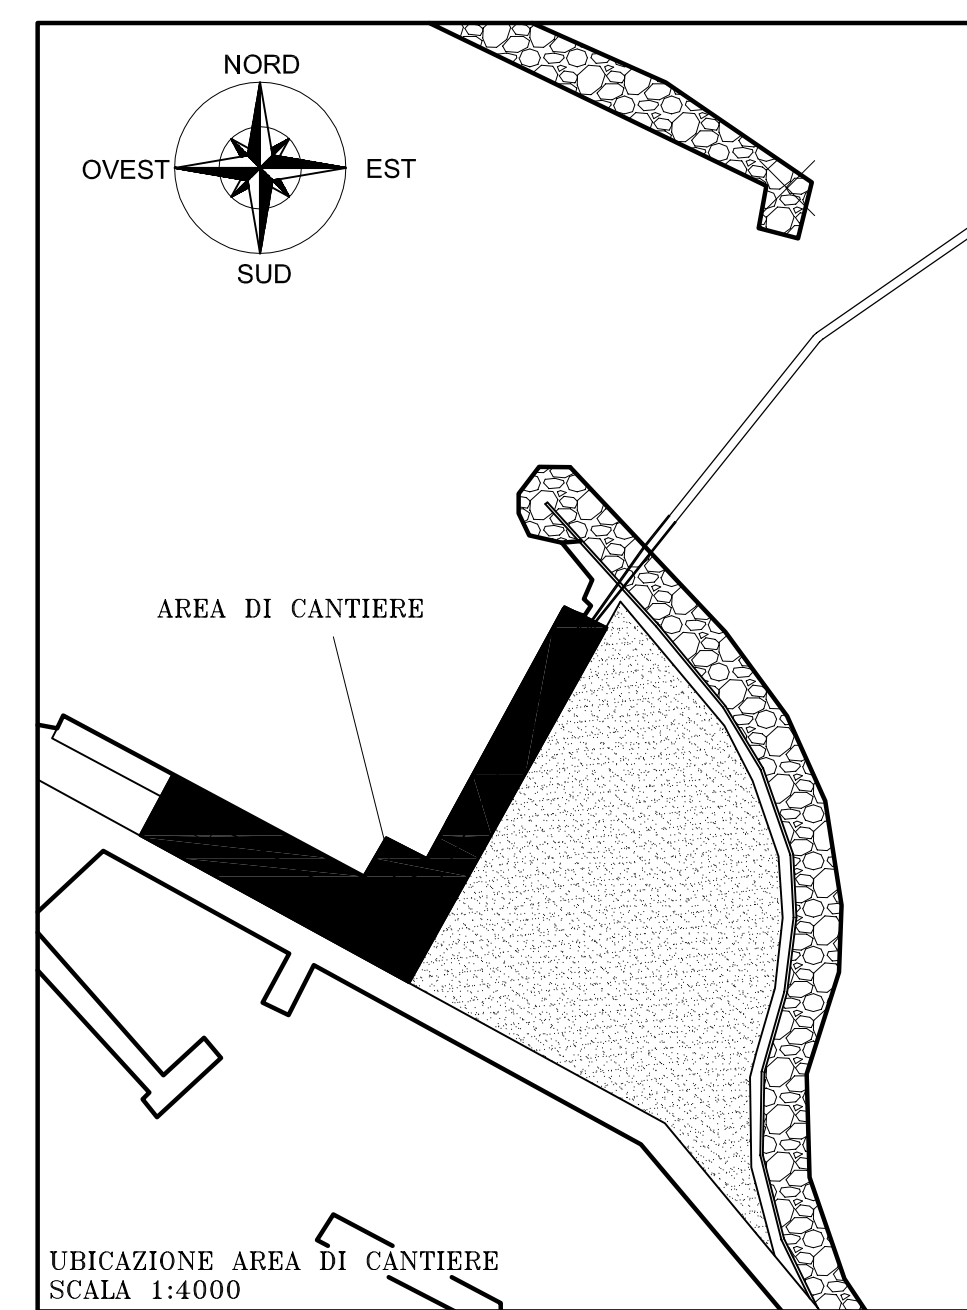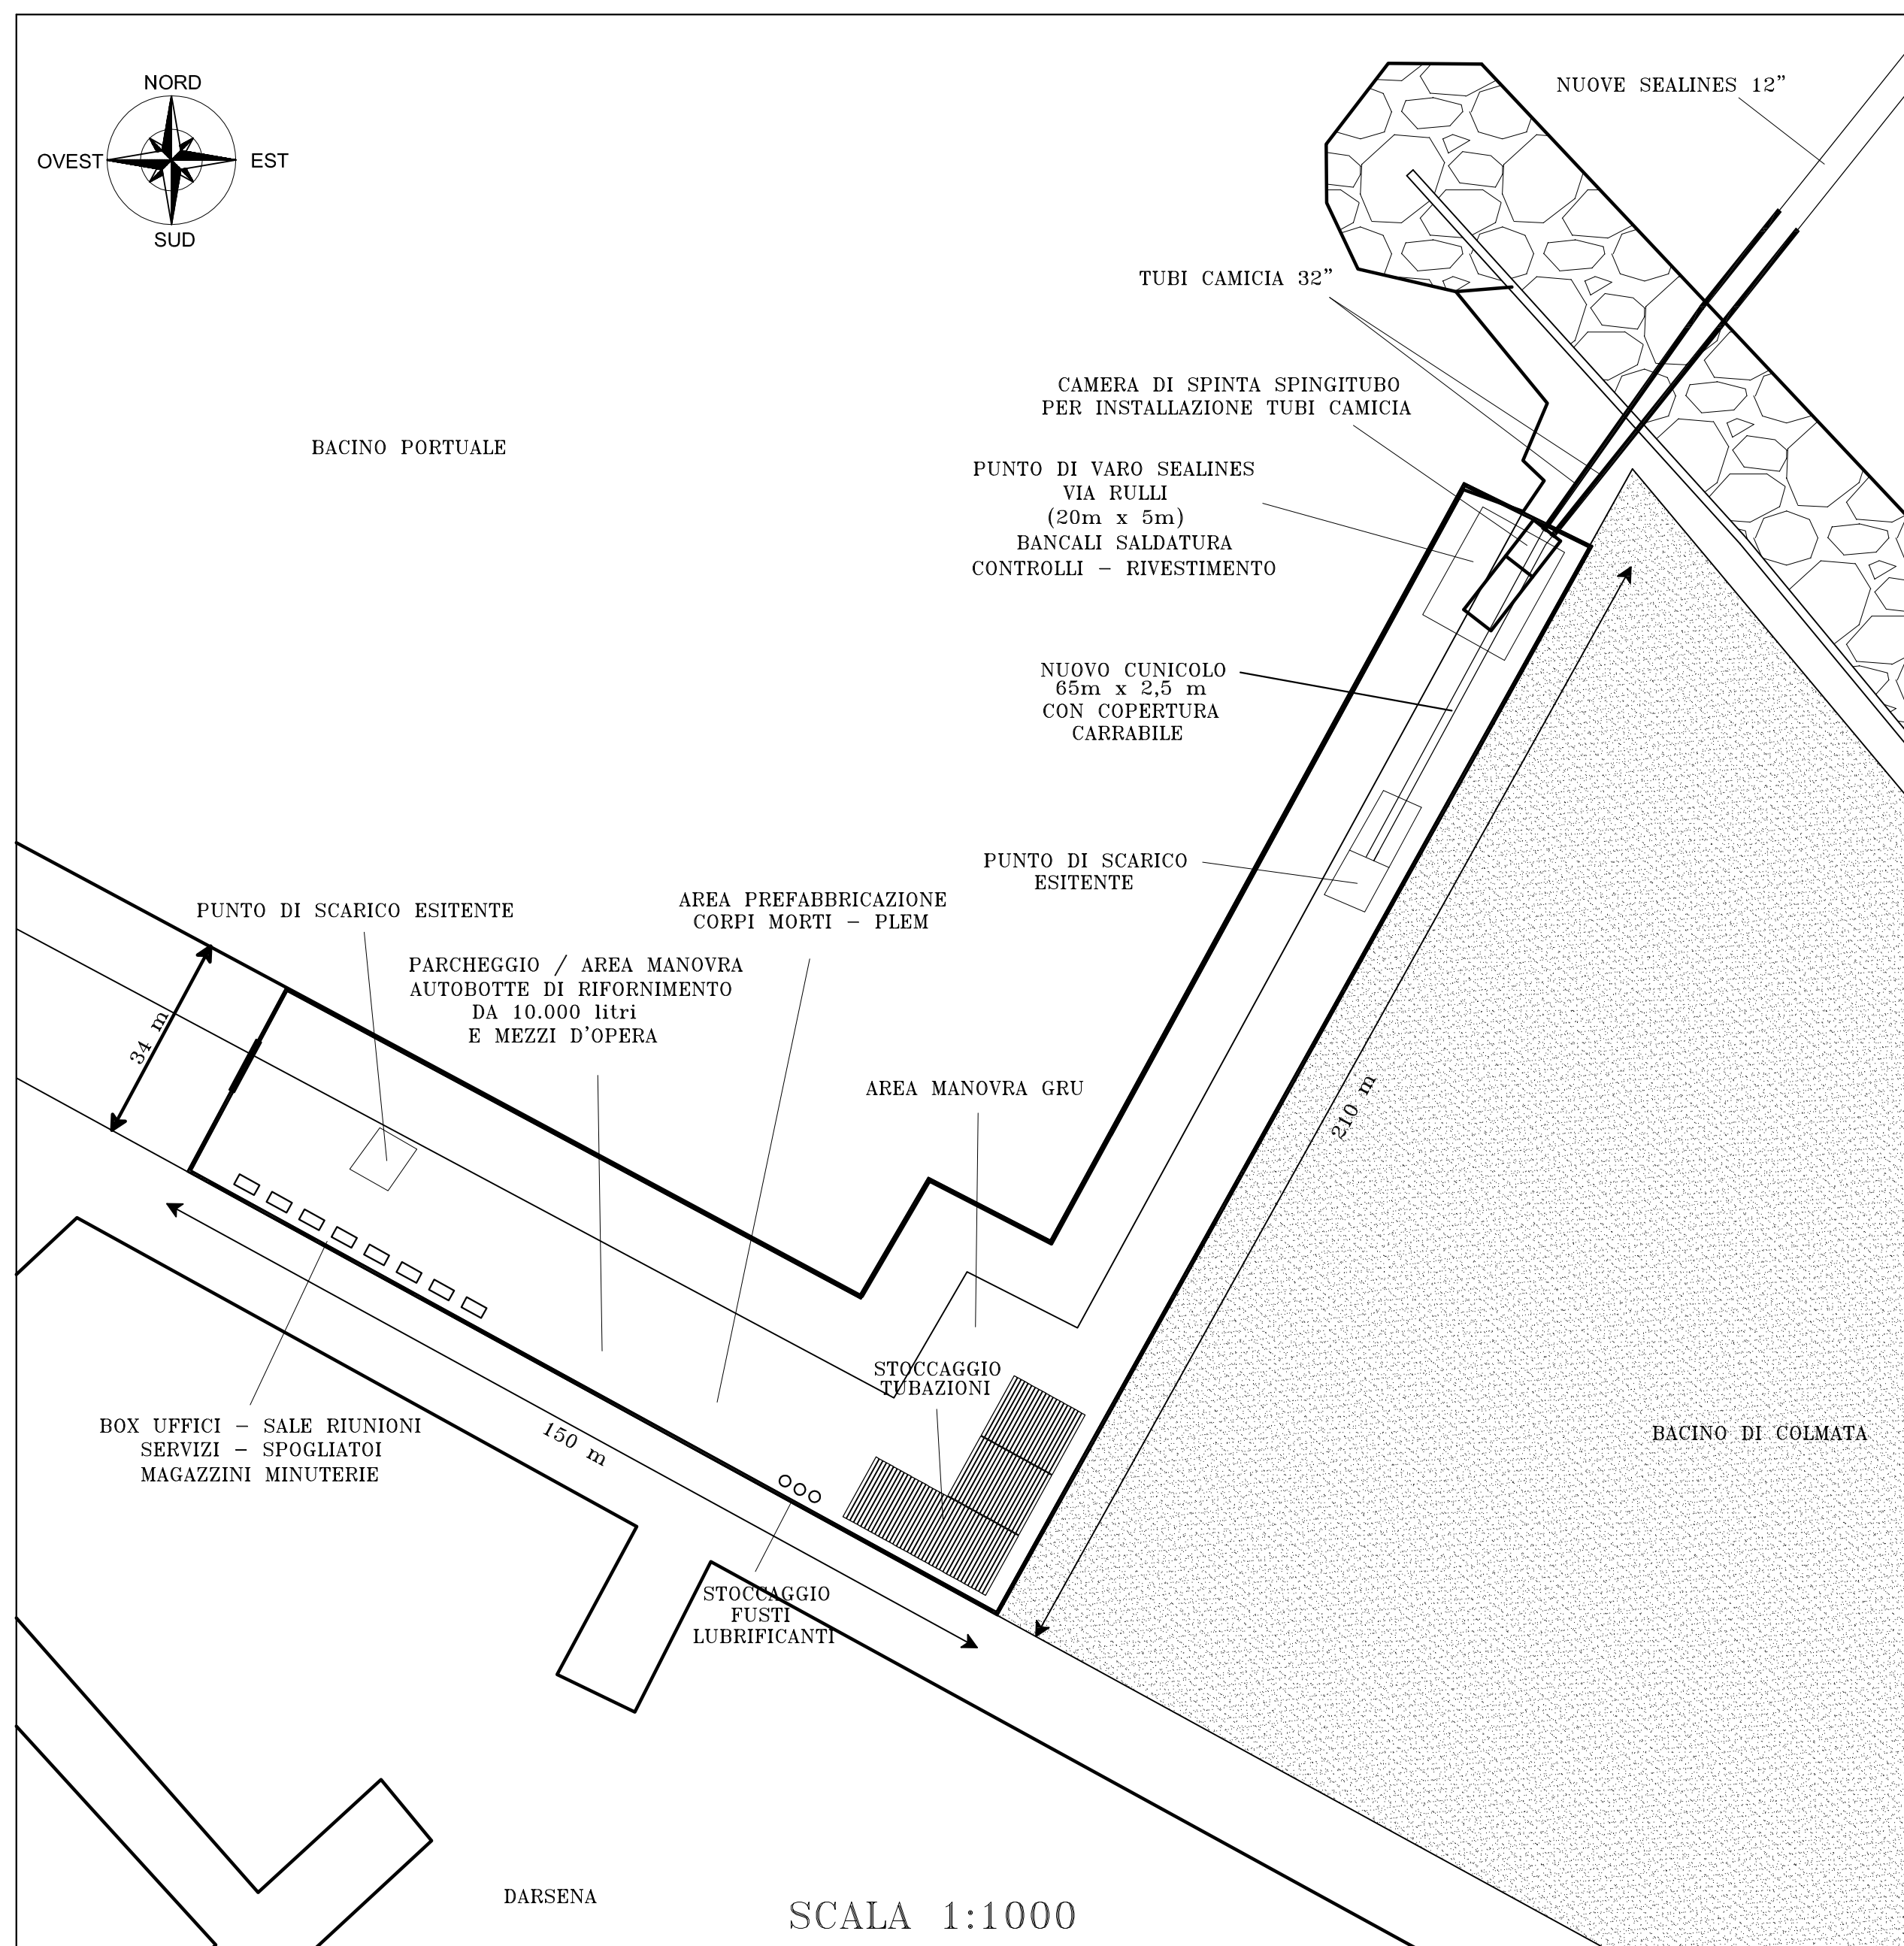

*Antonio D'Alessio*



0	18.09.2013	DIMENSIONAMENTO CUNICOLO IN BANCHINA	262-016G-1
0	10.09.2013	PRIMA EMISSIONE	262-016G-0
REV.	DATA	DESCRIZIONE	NOME FILE
<b>CLIENTE</b> <b>ABRUZZO COSTIERO Srl</b> <b>Pescara</b>			
<b>ARGOMENTO</b> Realizzazione nuovo campo boe e sea-lines			
<b>DETTAGLI CANTIERE</b>		DATA 10.09.2013	DISEGNO N° 4D-262-016G
 <b>ENGINEERING</b> S.r.l. Engineering & Technology Transfer C.SO MATTEOTTI,69-00041-ALBANO LAZIALE-ROMA-ITALY TEL.06/9322616/615/9321003-FAX 06/9322615		DISEGNATO G.D.	CONTROLLATO A.D.
		APPROVATO D.A.	SCALA 1:1000
		FGG. 1 DI 1	REV. 0 1