



PIANTA



Pos.	Rinforzo	Forme	L (mm)	N°	Lunghezza (m)
①	Ø12/200mm		4200	40	168
①'	Ø12/200mm		8200	20	164
②	Ø12/200mm		4200	40	168
②'	Ø12/200mm		8200	20	164
③	Ø12/200mm		2362	40	94.5
③'	Ø12/200mm		2362	80	189
④	Ø12		4200	4	16.8
④'	Ø12		8200	4	32.8
	Ø12				Σ= 997.1 m

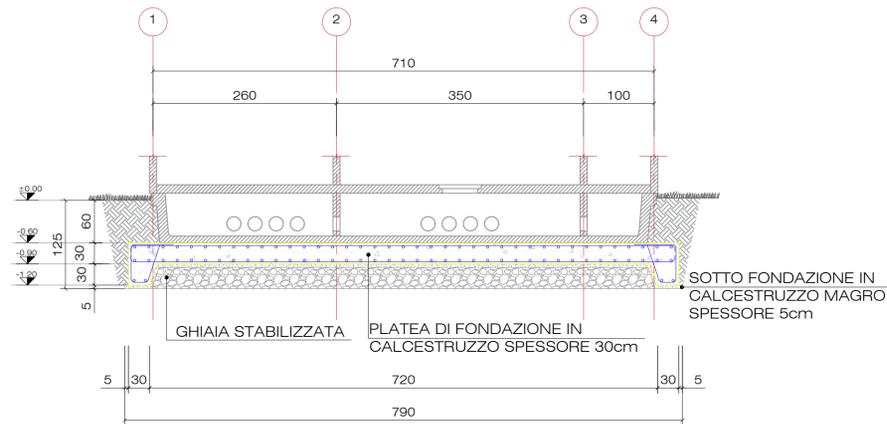

SEZIONE A-A

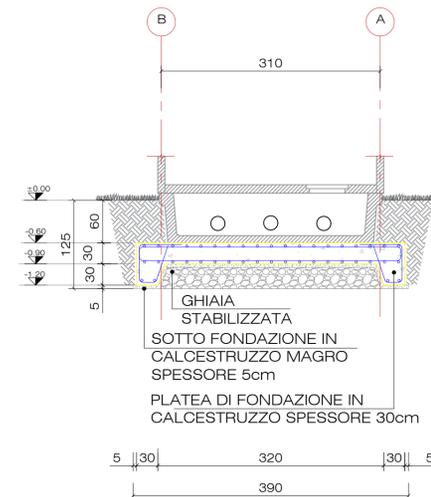

SEZIONE B-B

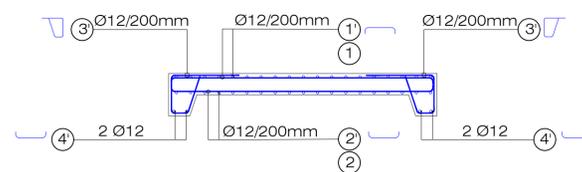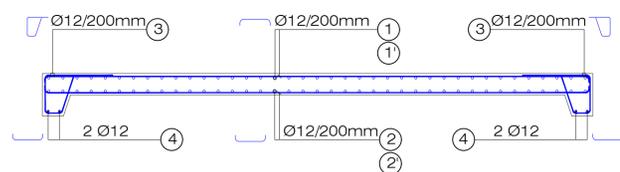

SUMMARY NOTES:

1. Tutte le dimensioni sono indicative in centimetri se non diversamente indicato.
2. Tutte le elevazioni sono indicative in metri se non diversamente indicato.

REFERENZE:

22ENV02_PD_TAV07.00 Planimetria cabinati e quadri

LEGENDA

	CALCESTRUZZO SPESSORE 30cm
	SOTTO FONDAZIONE IN CALCESTRUZZO MAGRO SPESSORE 5cm
	GHIAIA STABILIZZATA



IMPIANTO FOTOVOLTAICO CON OPERE DI CONNESSIONE E PRODUZIONE IDROGENO

BIO3 PV HYDROGEN S.R.L.

POTENZA IMPIANTO 24,60 MW FV + 4,00 MW H₂ - COMUNE DI STATTE (TA)

Proponente

BIO3 PV HYDROGEN S.R.L.
VIA GIOVANNI BOVIO 84 - 76014 SPINAZZOLA (BT) - P.IVA: 08695720725 - PEC: bio3pvhydrogen@pec.it

Progettazione

Ing. Antonello Ruttilio
VIA R. ZANDONAI 4 - 44124 - FERRARA (FE) - P.IVA: 00522150382 - PEC: inclco@pec.it
Tel.: +39 0532 202613 - email: a.ruttilio@inclco.com

Collaboratori

Ing. Lorenzo Stocchino
VIA R. ZANDONAI 4 - 44124 - FERRARA (FE) - P.IVA: 00522150382 - PEC: inclco@pec.it
Tel.: +39 0532 202613 - email: l.stocchino@inclco.com

Coordinamento progettuale

Envidev Consulting s.r.l.
CORSO VITTORIO EMANUELE II 287 - 00186 - ROMA (RM) - P.IVA: 01653460558 - PEC: envidev_csr@pec.it
Tel.: +39 3666 376 932 - email: francesco@envidevconsulting.com

Titolo Elaborato

FONDAZIONE CABINA IDROGENO 20KV

LIVELLO PROGETTAZIONE	COD. ELABORATO	FILE NAME	DATA	SCALA
DEFINITIVO	PD_TAV35	22ENV02_PD_TAV07.00 FONDAZIONE CABINA IDROGENO 20KV.BWG	12/10/23	1:50

Revisioni

REV.	DATA	DESCRIZIONE	ESEGUITO	VERIFICATO	APPROVATO
0	OCTOBRE '23	EMISSIONE PERMITTING	LBO	LST	ARU