N

LEGENDA	
SIMBOLO	DESCRIZIONE
	RECINZIONE PERIMETRALE
	RECINZIONE PERIMETRALE TEMPORANEA
	INGRESSO
	SUPERFICIE DI CANTIERE
	SUPERFICIE TOC
	SUPERFICIE SCAVO PER LA TUBAZIONE INTERRATA

Particolare Layout tipo area di cantiere (fuori scala)

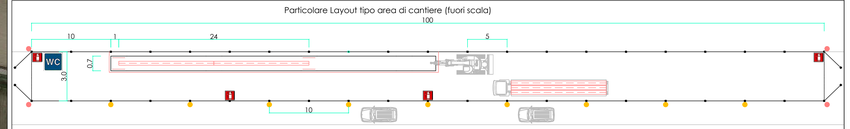

Particolare Layout tipo area di cantiere Macchina spingitubo (fuori scala)

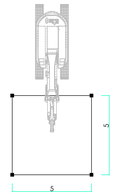

Particolare Layout tipo area di cantiere (fuori scala)

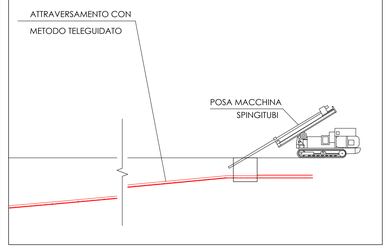

Recizione di cantiere (Particolare 1)

Pannelli in rete elettrosaldata

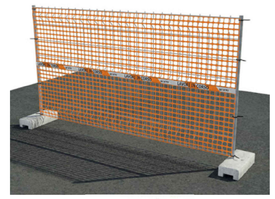

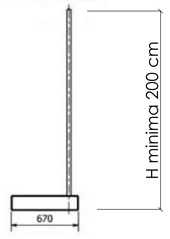

Lampada (Particolare 2)

Cartello pericoli / obblighi (Particolare 3)

Cartello cantiere (Particolare 4)

Testata di cantiere e cartello lavori in corso

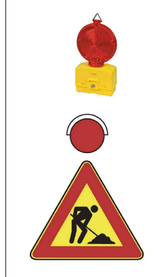

Fianco cantiere e cartelli passaggio obbligatorio

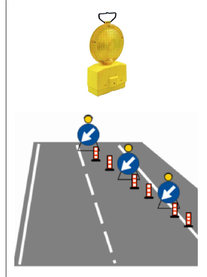

stream energy and environment

Sede Legale e Operativa:
Piazza della Vittoria 8 - Brescia
P.Iva e C.F.: 02754430301
T. (+39) 030.2298100
@ info@stream2i.it

Impianto agrivoltaico

oggetto

Progettazione impianto agrivoltaico "BOARA" presso il comune di Ferrara (FE)

riferimento: Tavola area di cantiere elettrodotto

commessa: CS22050

elaborato: C50PCD16.2_Tavola area di cantiere elettrodotto

firma cliente

committente

Taddeo srl

Via Vittorio n° 20
48018 - Faenza (RA)

stream energy and environment

Sede Legale e Operativa:
Piazza della Vittoria 8 - Brescia
P.Iva e C.F.: 02754430301
T. (+39) 030.2298100
@ info@stream2i.it
www.stream2i.it

attività di coordinamento di ingegneria

EQANIMA Equitable Energy Advisory

attività di progettazione

Ing. Paola Filippini

Paola Filippini 03.12.2023 06:51:23 GMT+00:00

timbro e firma progettista

data: Novembre 2023

rev	descrizione	scala	data	redazione	verifica	approvazione
00	integrazioni MASE	1:2000	Nov-23	JOVA	PF	CV