


LEGENDA

Confine catastale	
Fascia di mitigazione	
Recinzione	
Viabilità di campo	
Area FV - campo	
Cabine di trasformazine	
Cabine di smistamento	
Tracker 1p da 42 MF	
Tracker 1p da 28 MF	
Buffer rispetto strade	


CARATTERISTICHE IMPIANTO FV

Numero moduli CSI Solar da 670 W: 39060
 Numero inseguitori solari 1p da 42 MF: 144
 Numero inseguitori solari 1p da 28 MF: 834
 Numero inverter di stringa Huawei SUN2000 215 KTL: 138
 Potenza di generazione: 26170.20 kW_{ac}
 Potenza nominale: 26074.80 kW_{ac}

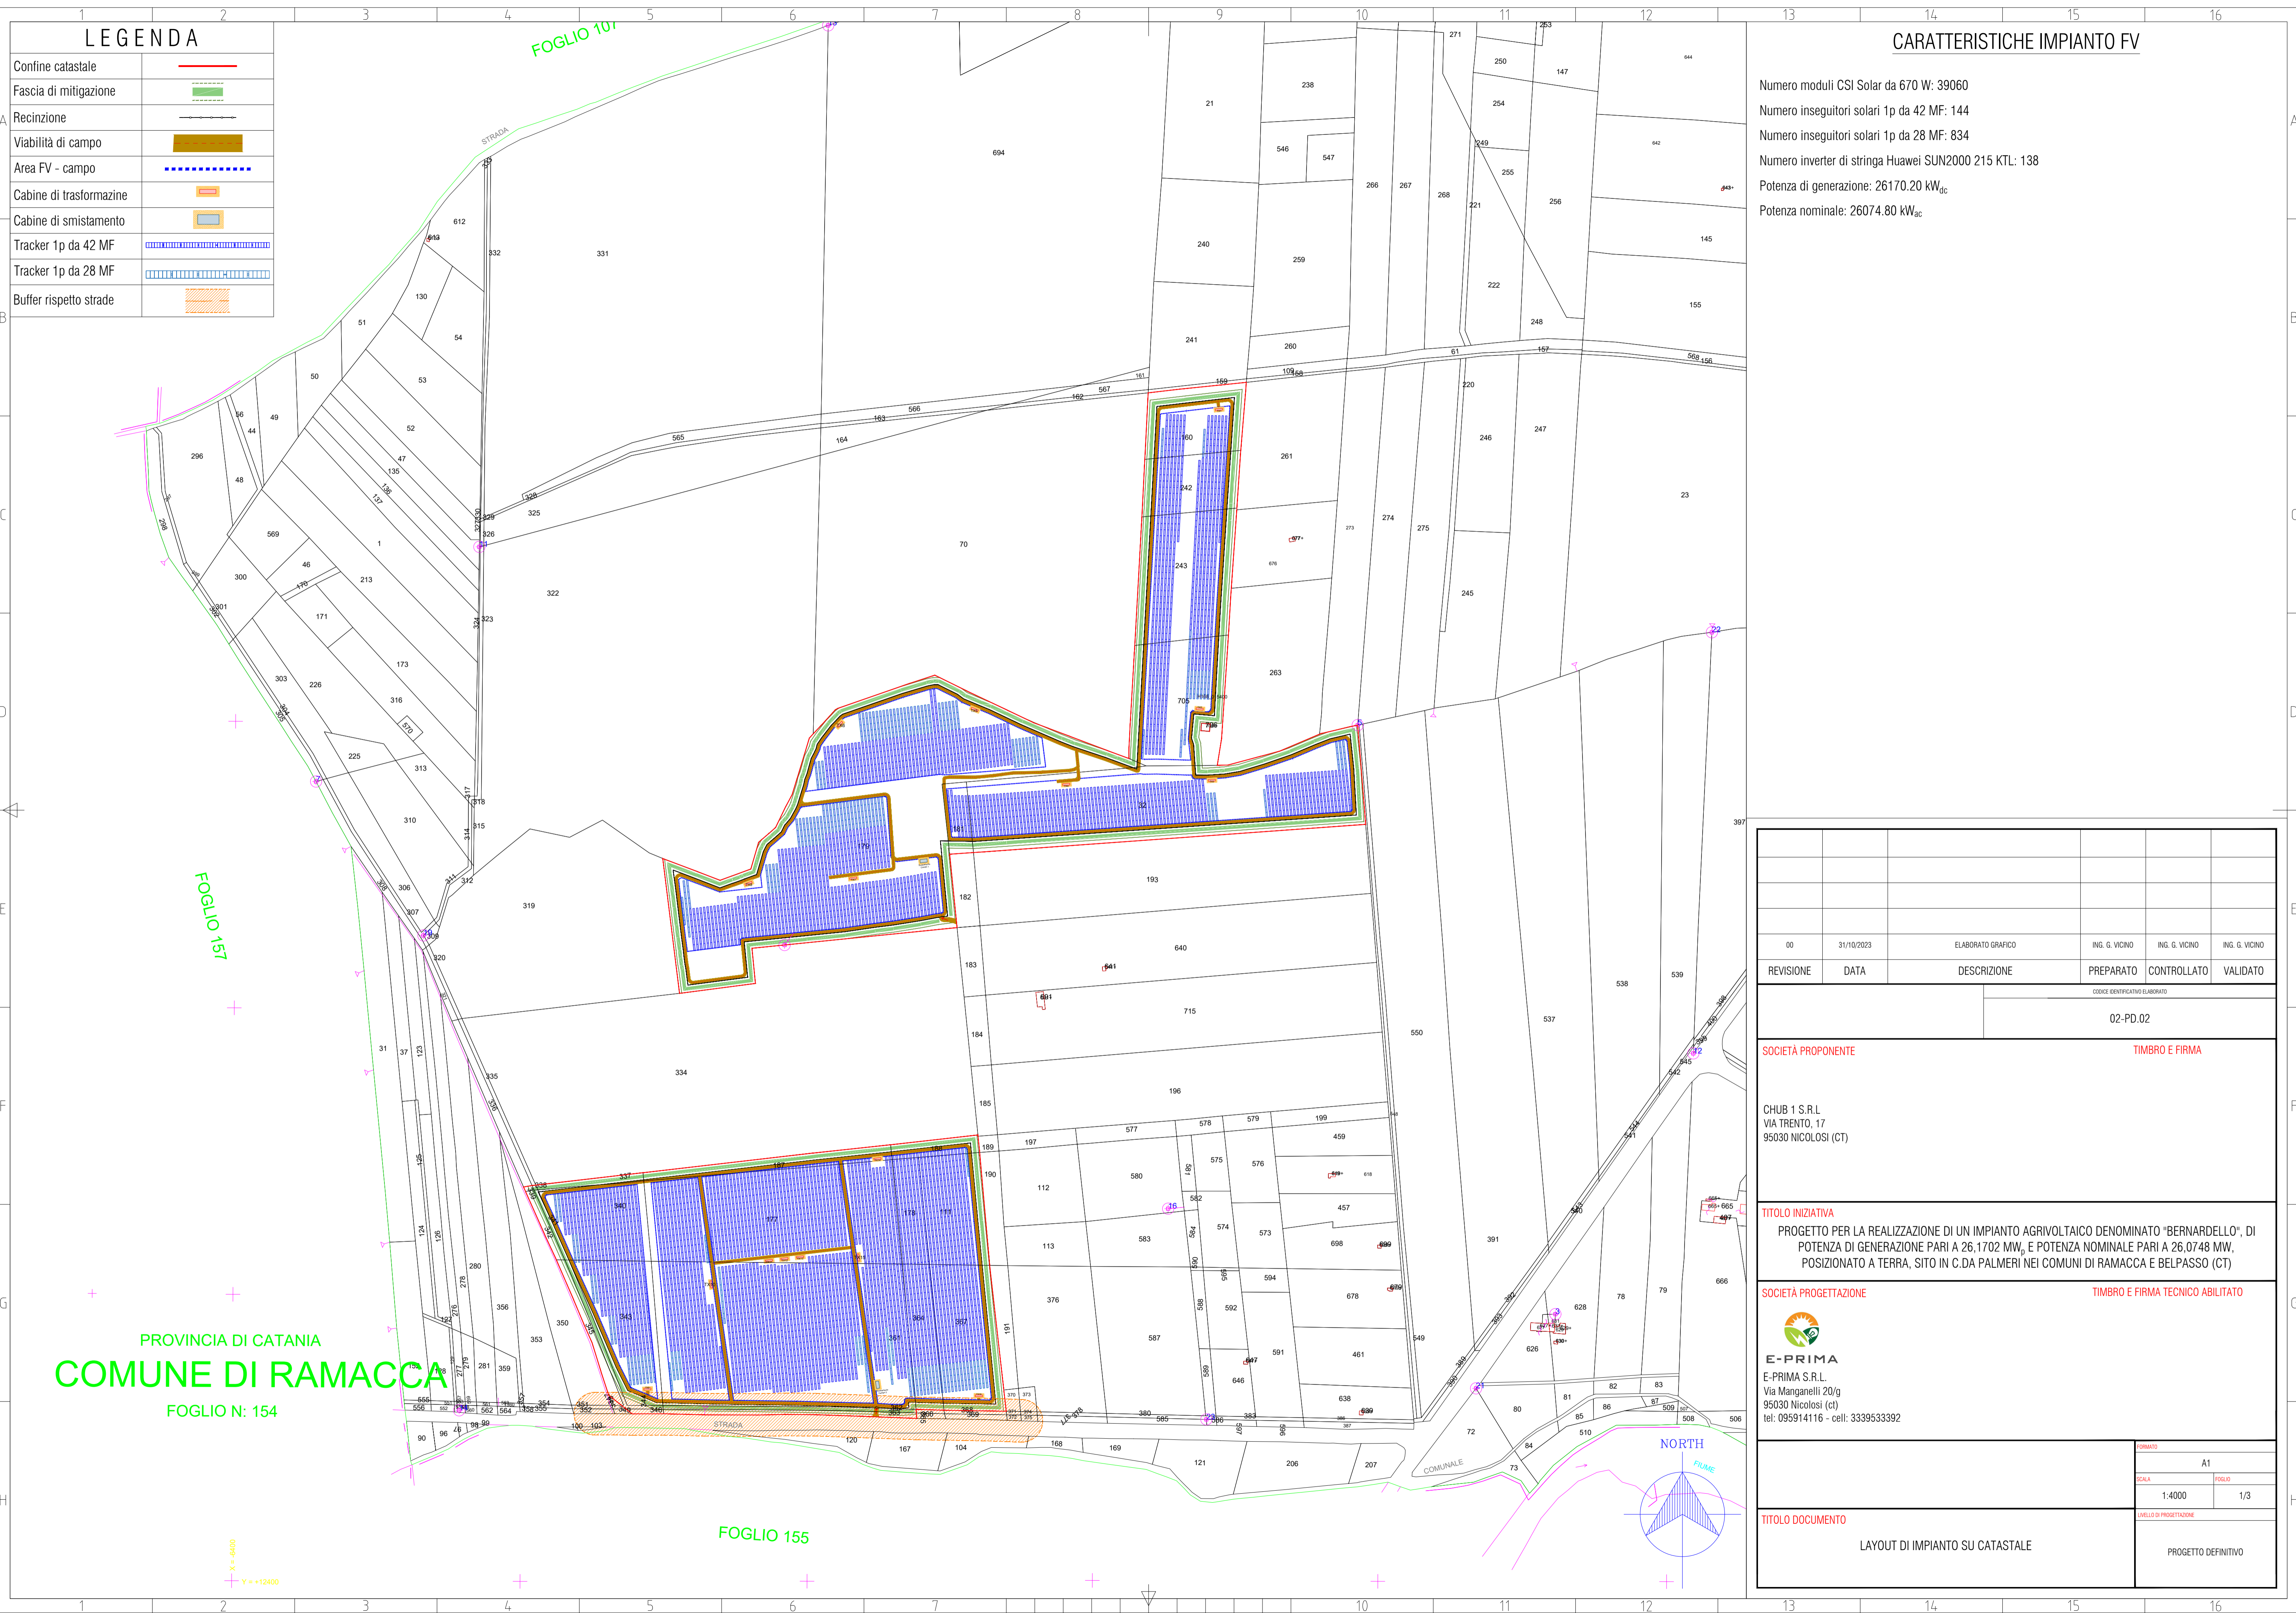

00	31/10/2023	ELABORATO GRAFICO	ING. G. VICINO	ING. G. VICINO	ING. G. VICINO
REVISIONE	DATA	DESCRIZIONE	PREPARATO	CONTROLLATO	VALIDATO
CODICE IDENTIFICATIVO ELABORATO					
02-PD.02					
SOCIETÀ PROPONENTE			TIMBRO E FIRMA		
CHUB 1 S.R.L. VIA TRENTO, 17 95030 NICOLOSI (CT)					
TITOLO INIZIATIVA					
PROGETTO PER LA REALIZZAZIONE DI UN IMPIANTO AGRIVOLTAICO DENOMINATO "BERNARDELLO", DI POTENZA DI GENERAZIONE PARI A 26,1702 MW _w , E POTENZA NOMINALE PARI A 26,0748 MW _w , POSIZIONATO A TERRA, SITO IN C.DA PALMERI NEI COMUNI DI RAMACCA E BELPASSO (CT)					
SOCIETÀ PROGETTAZIONE			TIMBRO E FIRMA TECNICO ABILITATO		
E-PRIMA S.R.L. Via Manganelli 20/g 95030 Nicolosi (ct) tel: 095914116 - cell: 3339533392					
TITOLO DOCUMENTO				FORMATO	
				A1	
LAYOUT DI IMPIANTO SU CATASTALE				SCALA	
				1:4000	
LAYOUT DI IMPIANTO SU CATASTALE				FOGLIO	
				1/3	
LAYOUT DI IMPIANTO SU CATASTALE				LIVELLO DI PROGETTAZIONE	
				PROGETTO DEFINITIVO	

PROVINCIA DI CATANIA
COMUNE DI RAMACCA
 FOGLIO N: 154

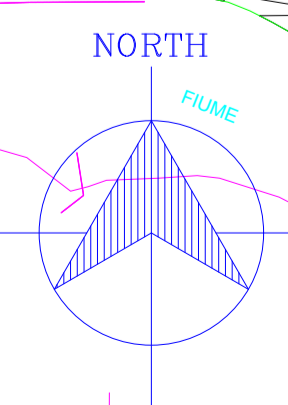


LEGENDA

Confine catastale	
Fascia di mitigazione	
Recinzione	
Viabilità di campo	
Area FV - campo	
Cabine di trasformazione	
Cabine di smistamento	
Tracker 1p da 42 MF	
Tracker 1p da 28 MF	
Buffer rispetto strade	

CARATTERISTICHE IMPIANTO FV

Numero moduli CSI Solar da 670 W: 39060
 Numero inseguitori solari 1p da 42 MF: 144
 Numero inseguitori solari 1p da 28 MF: 834
 Numero inverter di stringa Huawei SUN2000 215 KTL: 138
 Potenza di generazione: 26170.20 kW_{ac}
 Potenza nominale: 26074.80 kW_{ac}

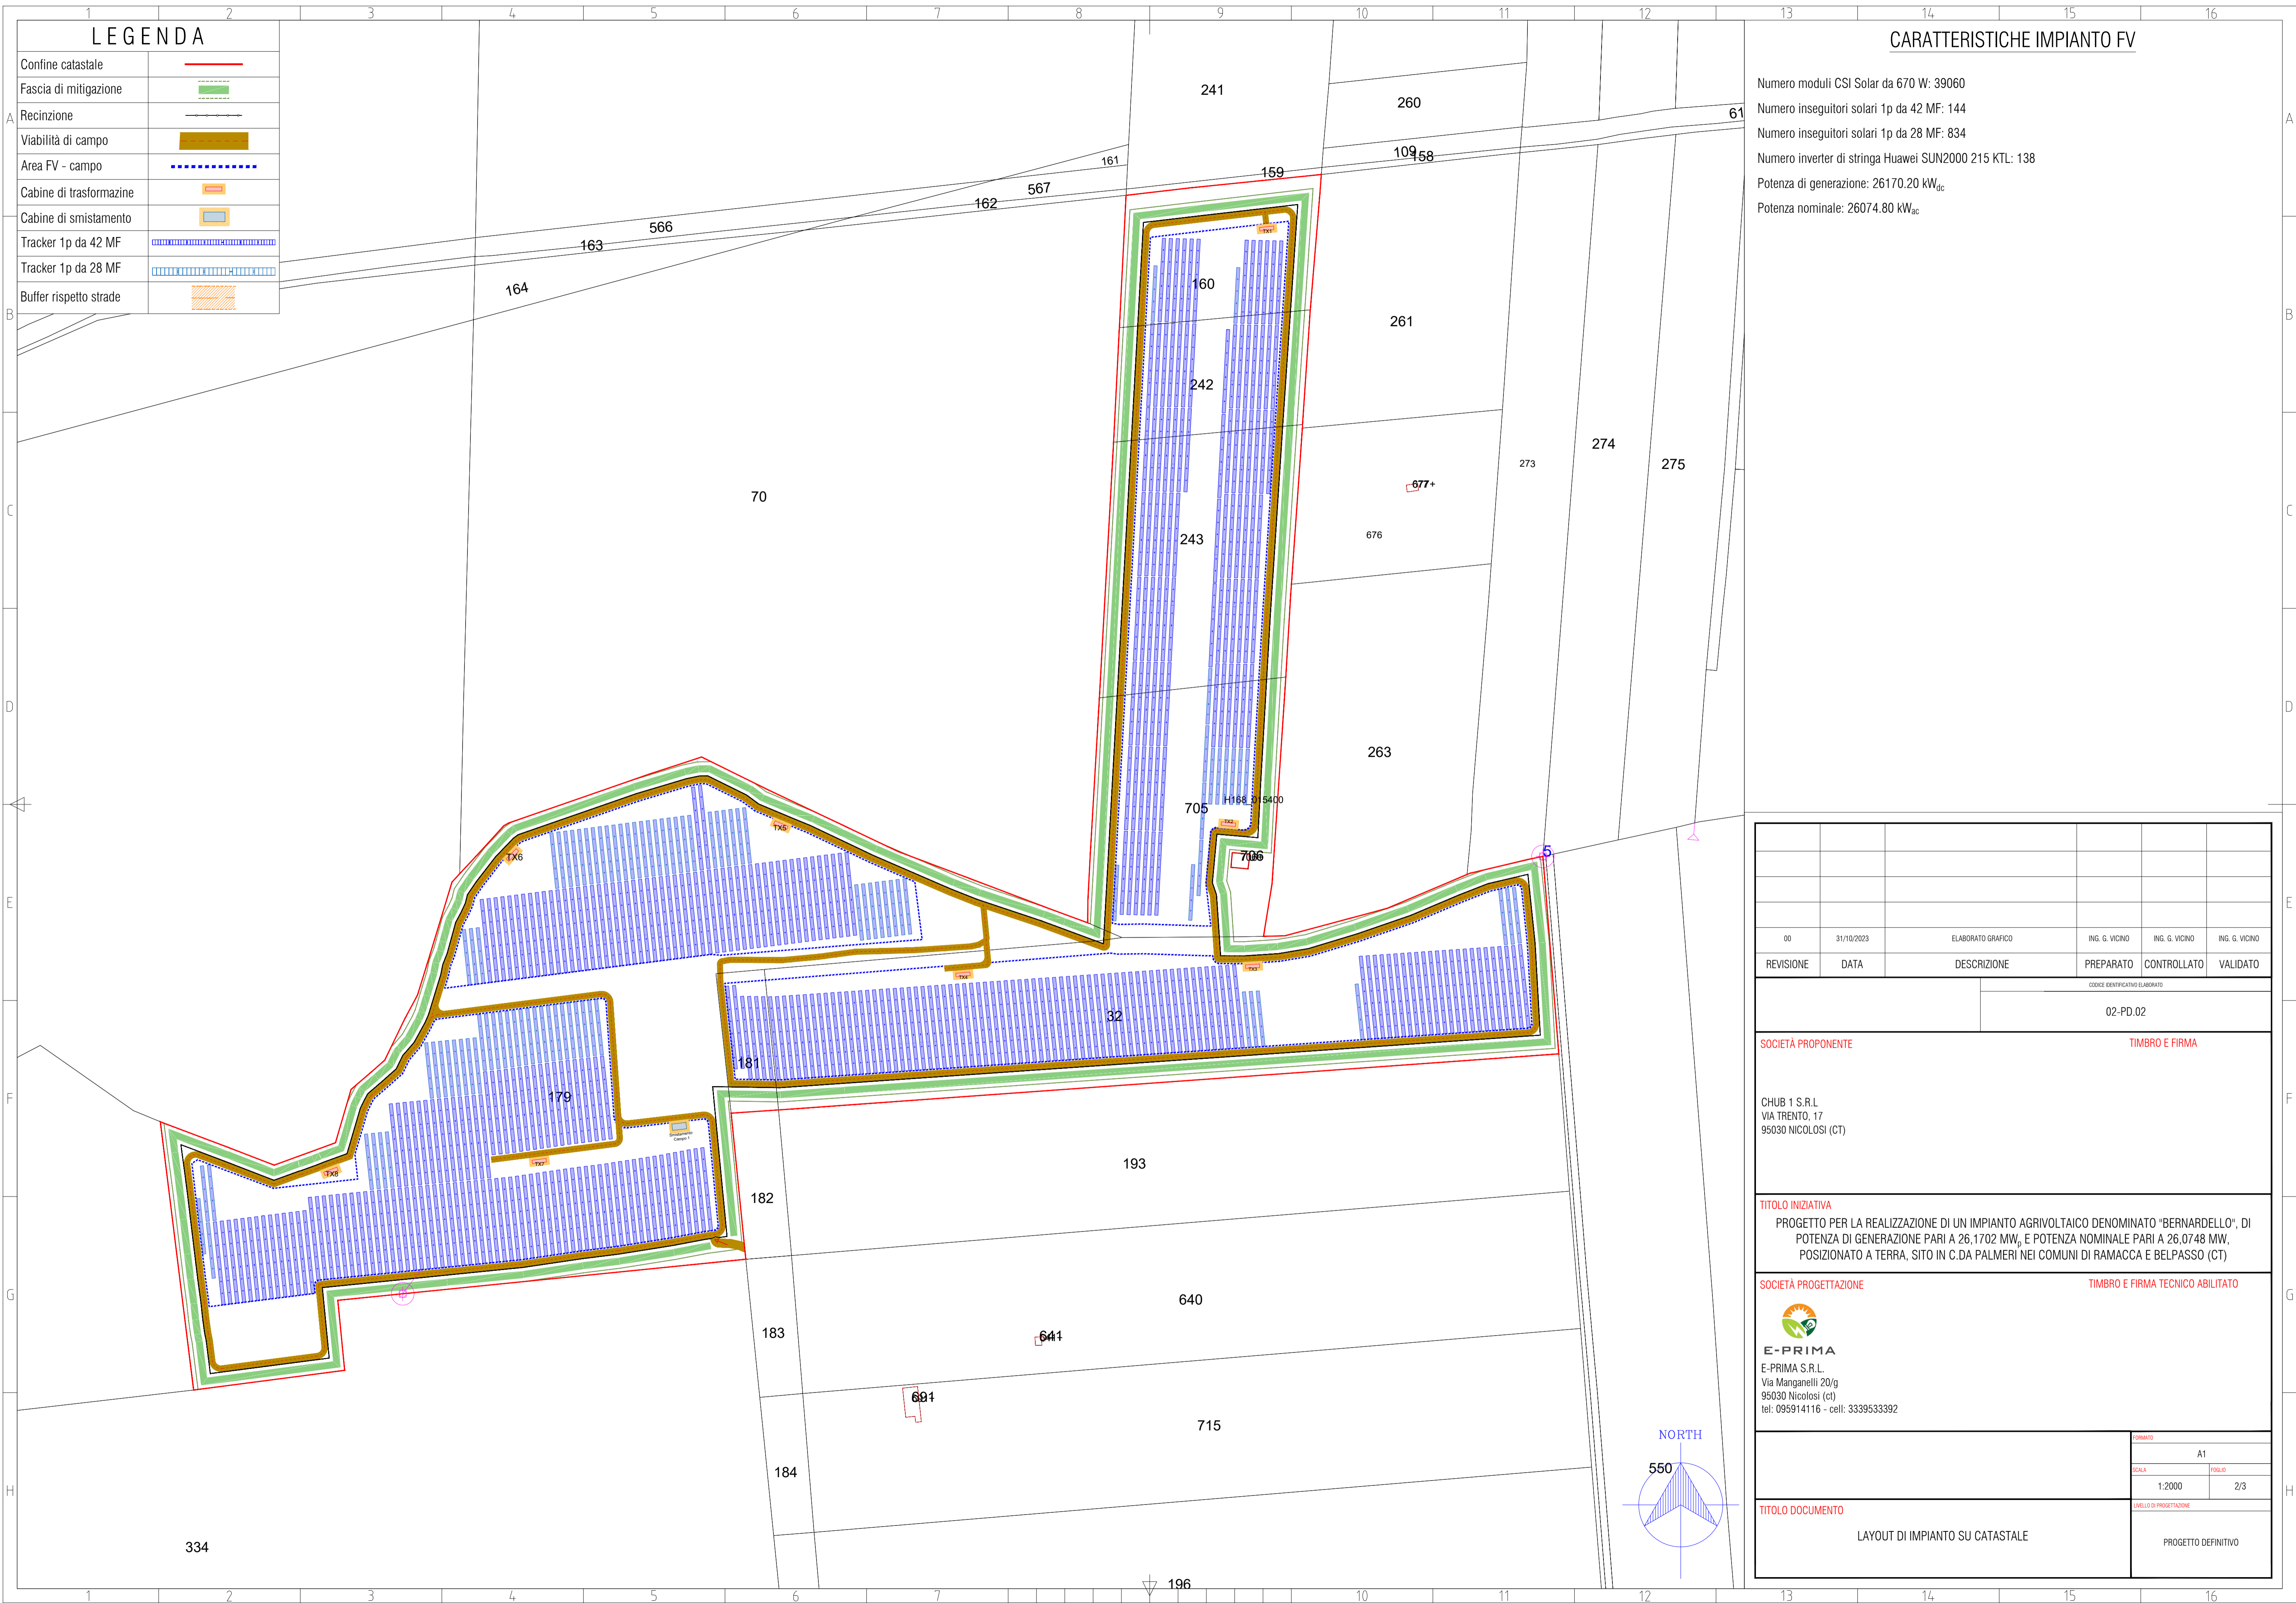


REVISIONE	DATA	DESCRIZIONE	PREPARATO	CONTROLLATO	VALIDATO
00	31/10/2023	ELABORATO GRAFICO	ING. G. VICINO	ING. G. VICINO	ING. G. VICINO
CODICE IDENTIFICATIVO ELABORATO					
02-PD.02					
SOCIETÀ PROPONENTE			TIMBRO E FIRMA		
CHUB 1 S.R.L. VIA TRENTO, 17 95030 NICOLOSI (CT)					
TITOLO INIZIATIVA					
PROGETTO PER LA REALIZZAZIONE DI UN IMPIANTO AGRIVOLTAICO DENOMINATO "BERNARDELLO", DI POTENZA DI GENERAZIONE PARI A 26,1702 MW _{ac} , E POTENZA NOMINALE PARI A 26,0748 MW _{ac} , POSIZIONATO A TERRA, SITO IN C.DA PALMERI NEI COMUNI DI RAMACCA E BELPASSO (CT)					
SOCIETÀ PROGETTAZIONE			TIMBRO E FIRMA TECNICO ABILITATO		
E-PRIMA S.R.L. Via Manganelli 20/g 95030 Nicolosi (ct) tel: 095914116 - cell: 3339533392					
TITOLO DOCUMENTO				FORMATO	
				A1	
LAYOUT DI IMPIANTO SU CATASTALE				SCALA	
				1:2000	
PROGETTO DEFINITIVO				FOGLIO	
				2/3	

LEGENDA

Confine catastale	
Fascia di mitigazione	
Recinzione	
Viabilità di campo	
Area FV - campo	
Cabine di trasformazione	
Cabine di smistamento	
Tracker 1p da 42 MF	
Tracker 1p da 28 MF	
Buffer rispetto strade	

CARATTERISTICHE IMPIANTO FV

Numero moduli CSI Solar da 670 W: 39060
 Numero inseguitori solari 1p da 42 MF: 144
 Numero inseguitori solari 1p da 28 MF: 834
 Numero inverter di stringa Huawei SUN2000 215 KTL: 138
 Potenza di generazione: 26170.20 kW_{ac}
 Potenza nominale: 26074.80 kW_{ac}

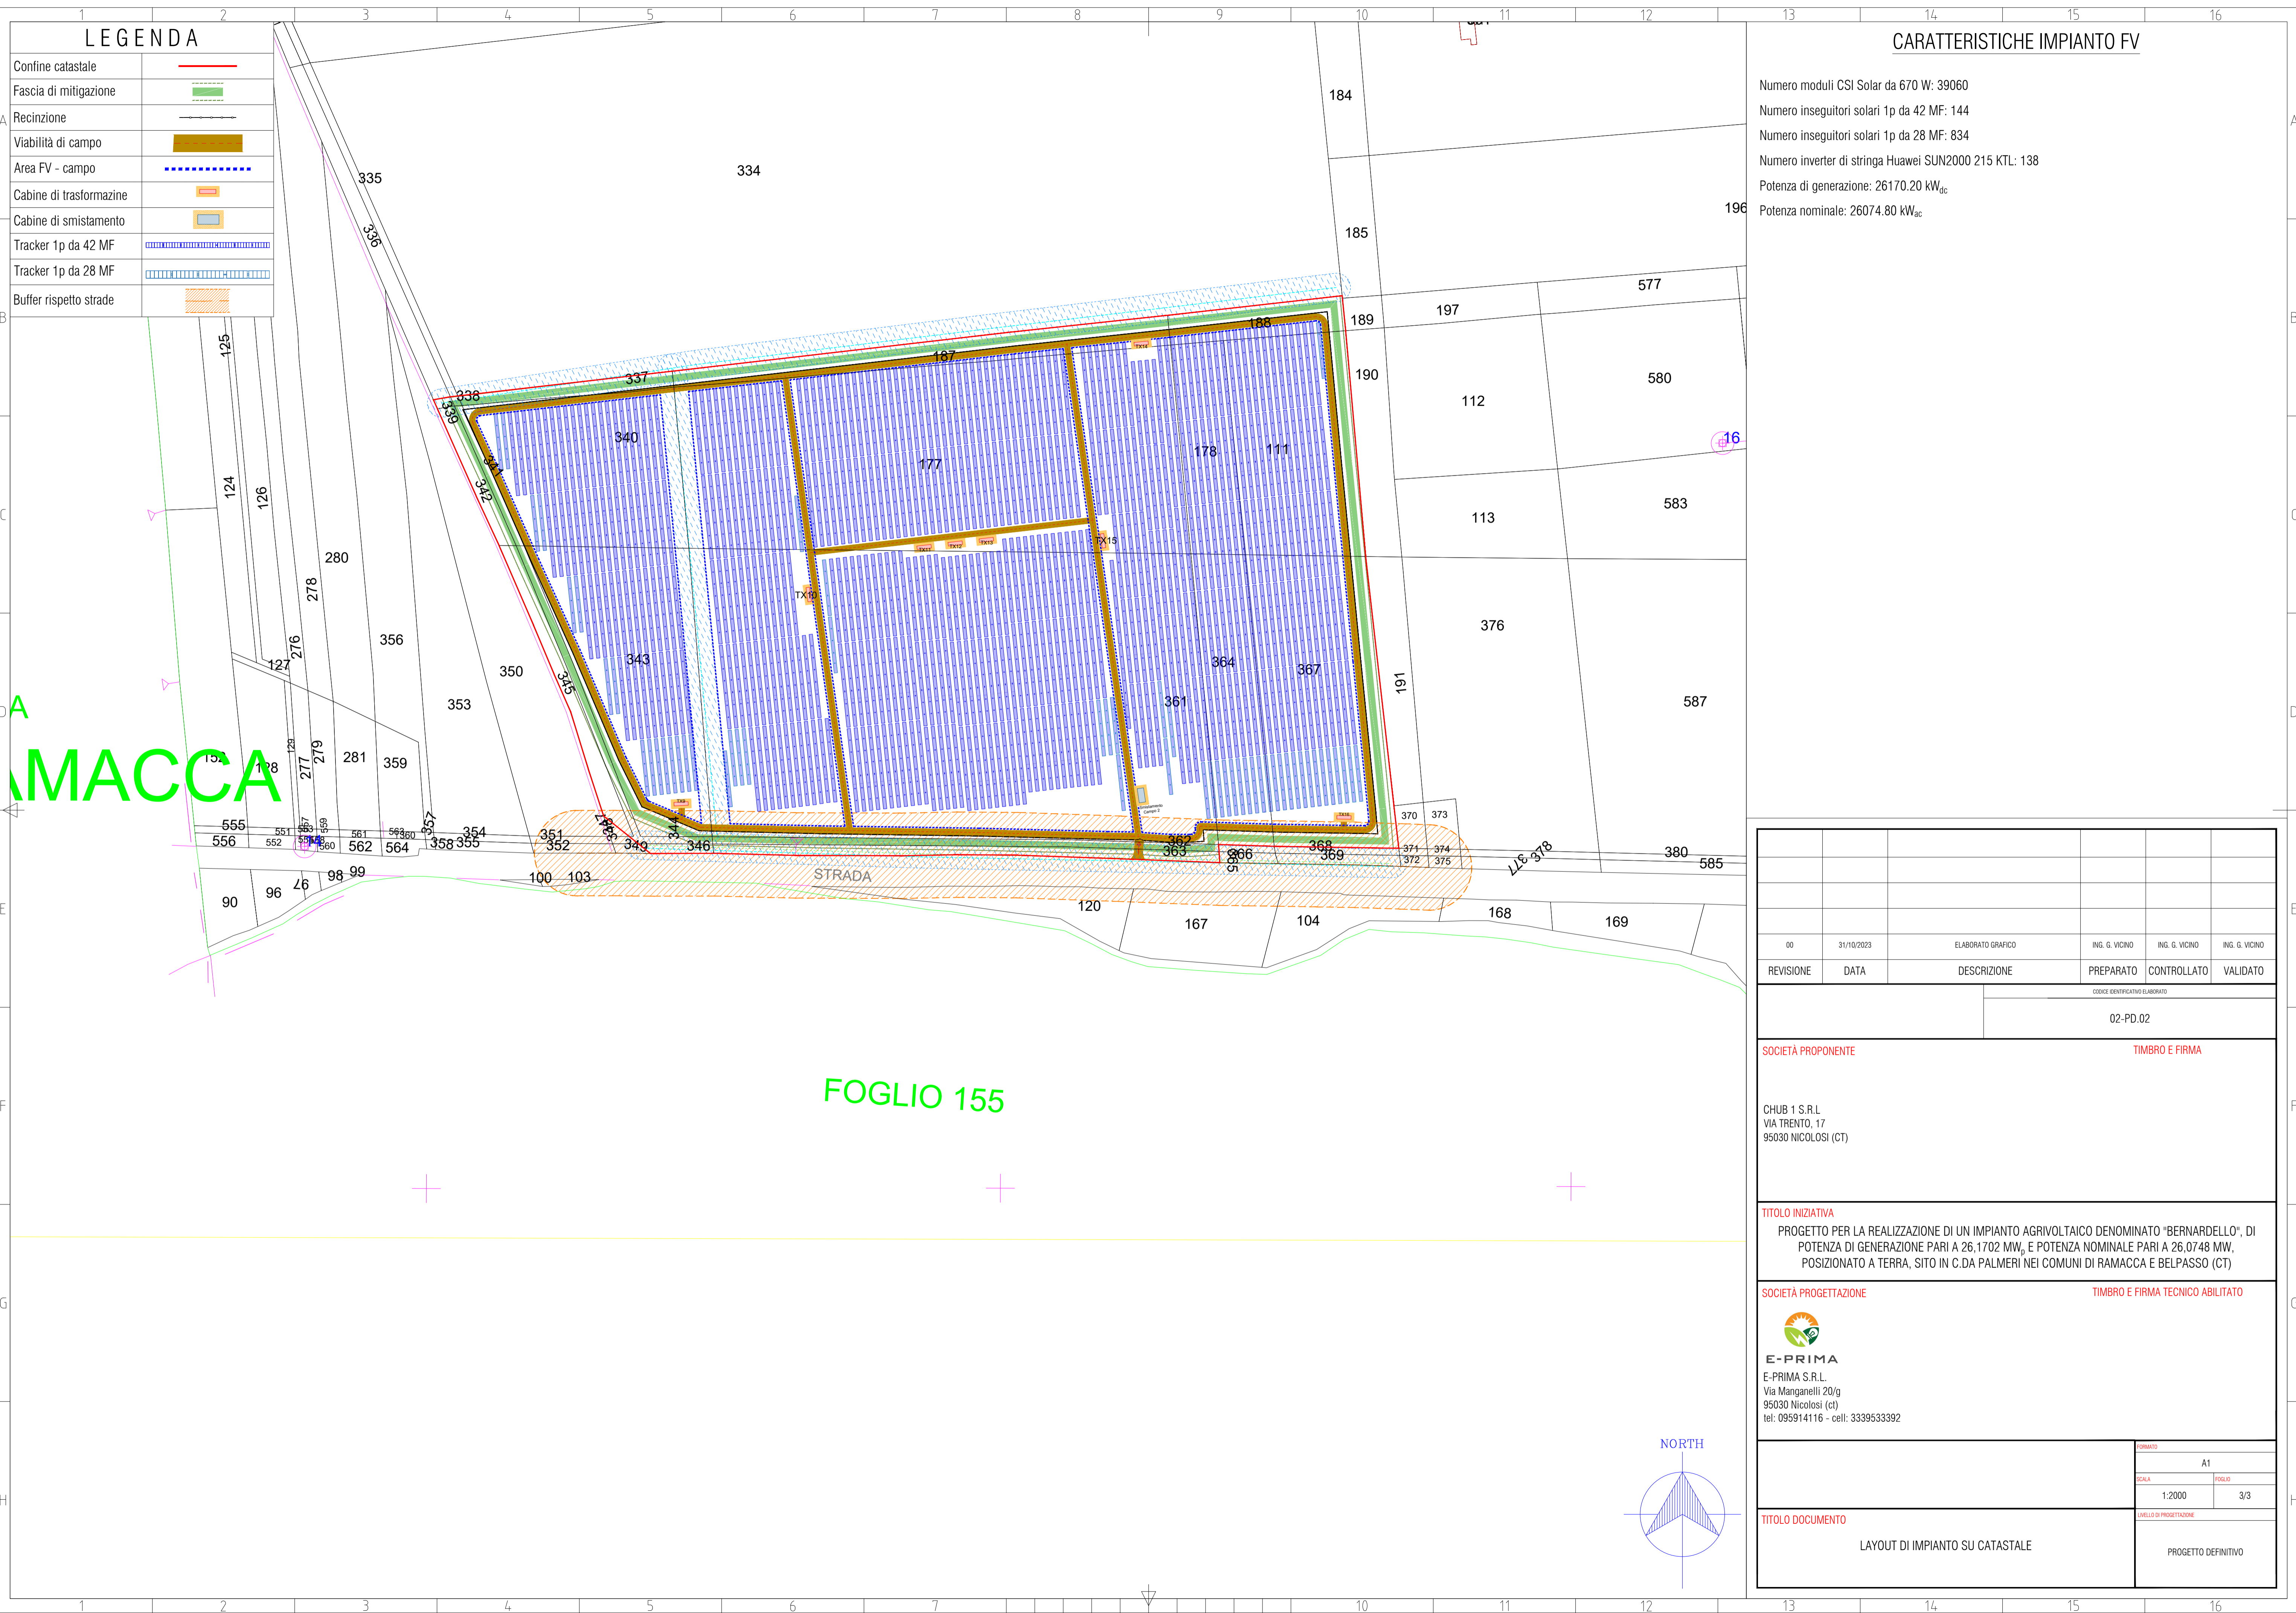

RAMACCA

FOGLIO 155

00	31/10/2023	ELABORATO GRAFICO	ING. G. VICINO	ING. G. VICINO	ING. G. VICINO
REVISIONE	DATA	DESCRIZIONE	PREPARATO	CONTROLLATO	VALIDATO
CODICE IDENTIFICATIVO ELABORATO					
02-PD.02					
SOCIETÀ PROPONENTE			TIMBRO E FIRMA		
CHUB 1 S.R.L. VIA TRENTO, 17 95030 NICOLOSI (CT)					
TITOLO INIZIATIVA					
PROGETTO PER LA REALIZZAZIONE DI UN IMPIANTO AGRIVOLTAICO DENOMINATO "BERNARDELLO", DI POTENZA DI GENERAZIONE PARI A 26,1702 MW _{ac} , E POTENZA NOMINALE PARI A 26,0748 MW _{ac} , POSIZIONATO A TERRA, SITO IN C.DA PALMERI NEI COMUNI DI RAMACCA E BELPASSO (CT)					
SOCIETÀ PROGETTAZIONE			TIMBRO E FIRMA TECNICO ABILITATO		
E-PRIMA S.R.L. Via Manganelli 20/g 95030 Nicolosi (ct) tel: 095914116 - cell: 3339533392					
TITOLO DOCUMENTO				FORMATO	
				A1	
LAYOUT DI IMPIANTO SU CATASTALE				SCALA	
				1:2000	
LIVELLO DI PROGETTAZIONE				FOGLIO	
				3/3	
LAYOUT DI IMPIANTO SU CATASTALE				TITOLO DOCUMENTO	
				PROGETTO DEFINITIVO	

