



**LEGENDA SISTEMAZIONI IDRAULICHE**

⊕ VASCA DI ACCUMULO ACQUE METEORICHE D'AVANTI

⚡ RETE DI DRENAGGIO ACQUE METEORICHE DA DENERARE

⬆️ COLMO

⚡ RECAPITI

⚡ CUNETTA TRIANGOLOARE CON COLLETORE

⚡ RETE DI DRENAGGIO ACQUE METEORICHE DA VERSANTE

⚡ COLLETTORI IN PP




⚡ COLLETTORI IN PEAD

⚡ SCARICHI CUNETTA TRIANGOLOARE

⚡ POZZETTO PER PRELIEVO CAMPIONI

⚡ POZZETTO SEPARATORE AM/P (5 mm)

● GRUPPO DI AUMENTO PRESSIONE

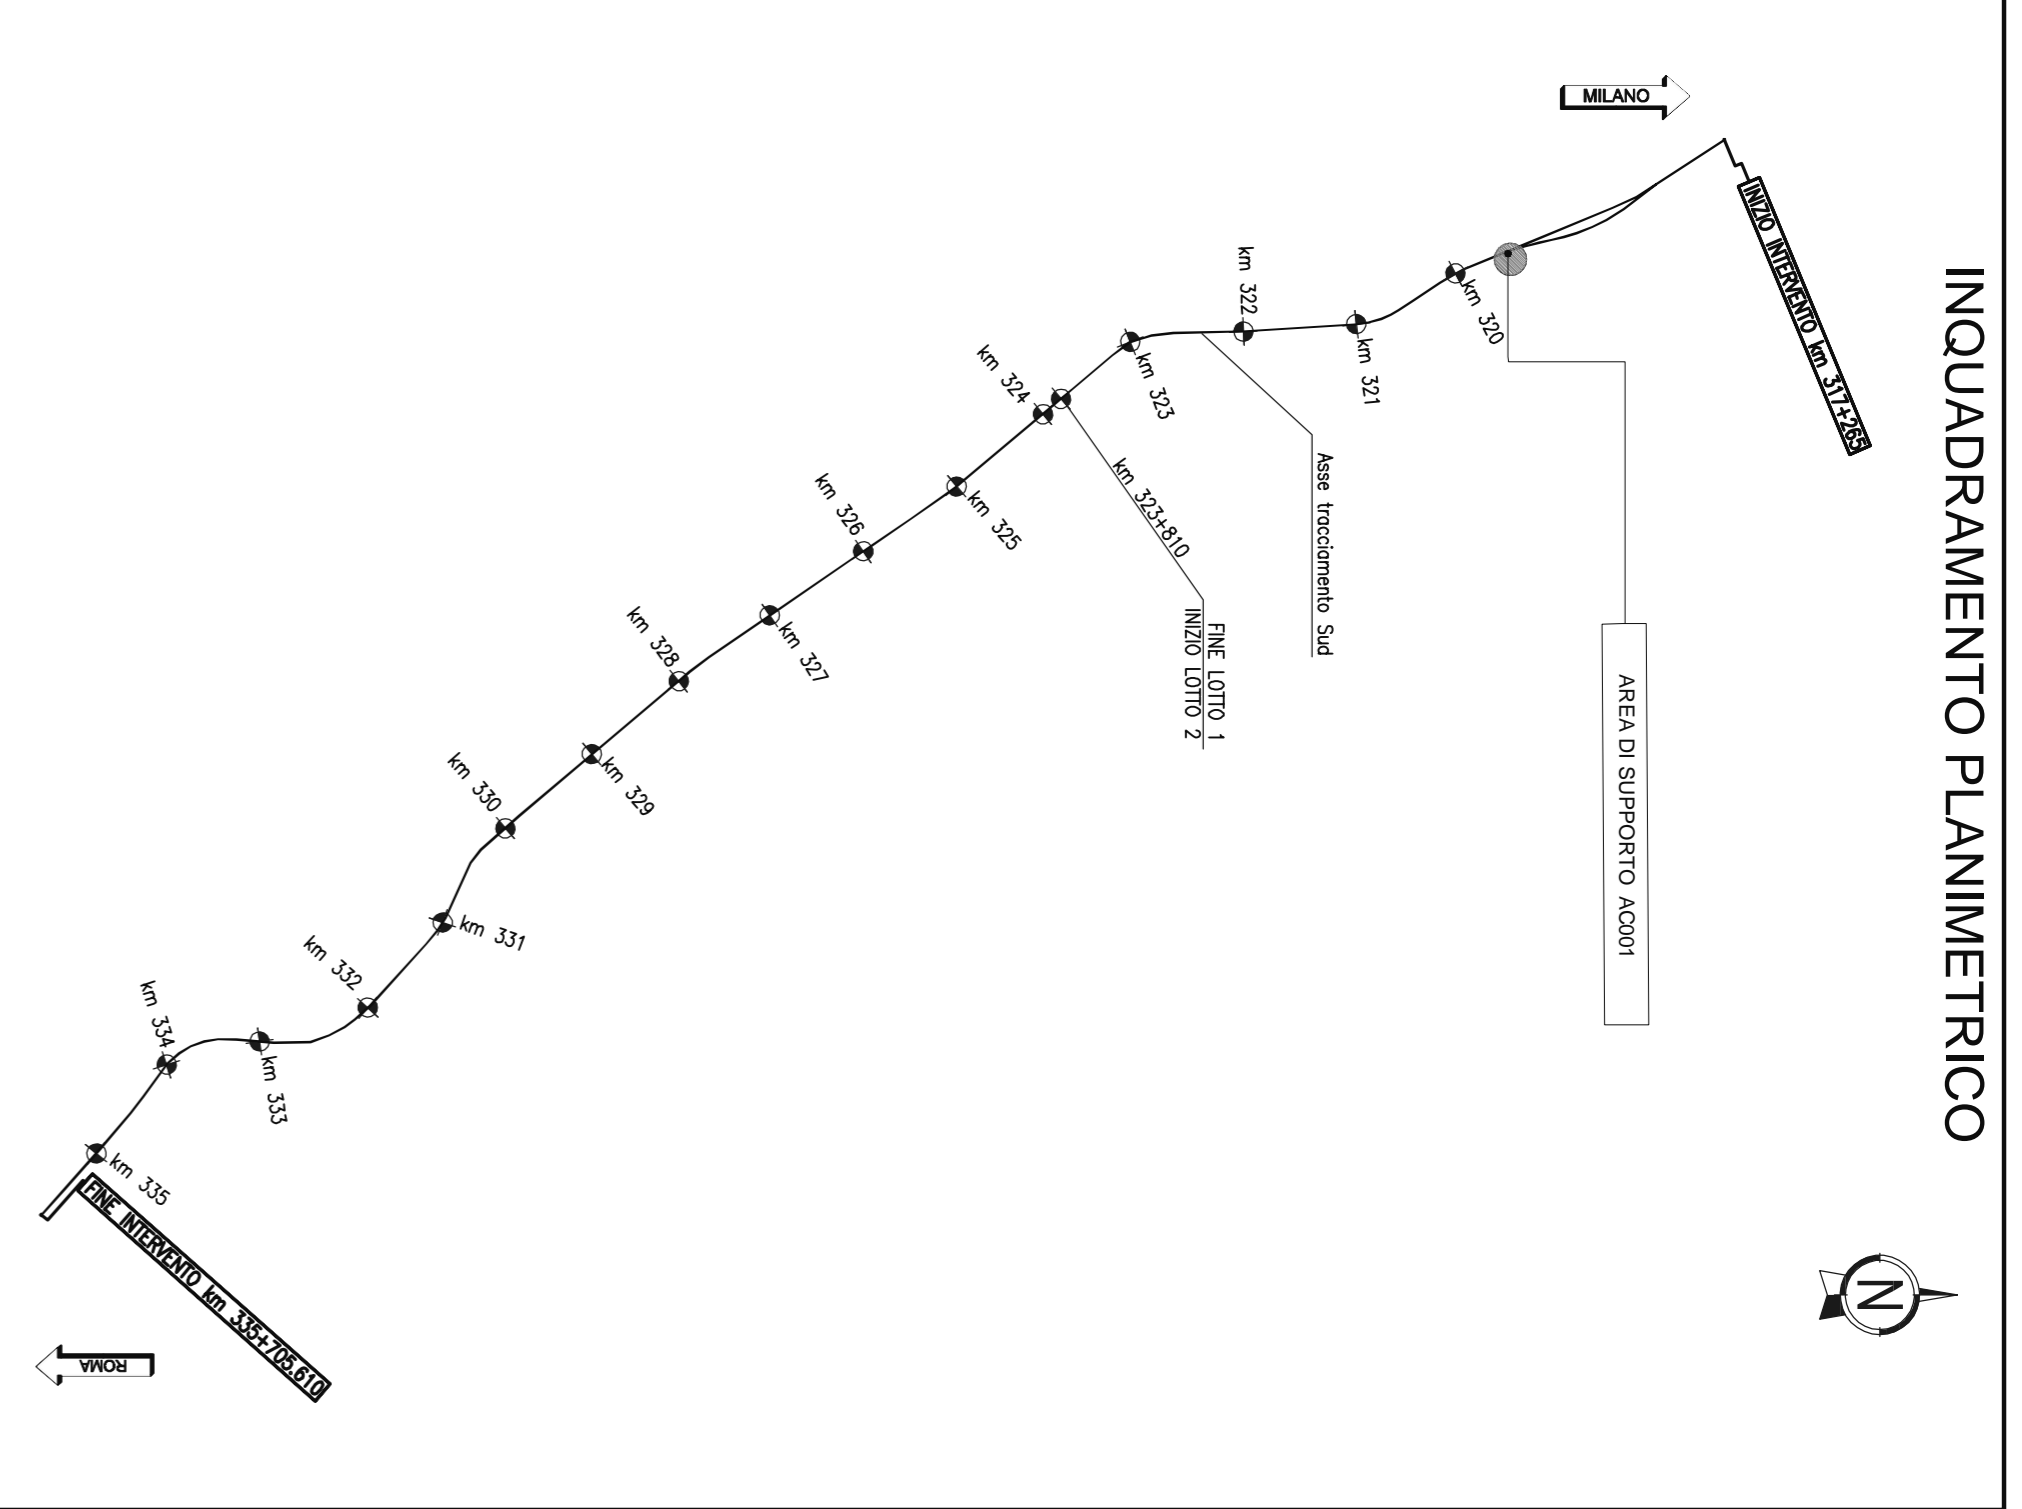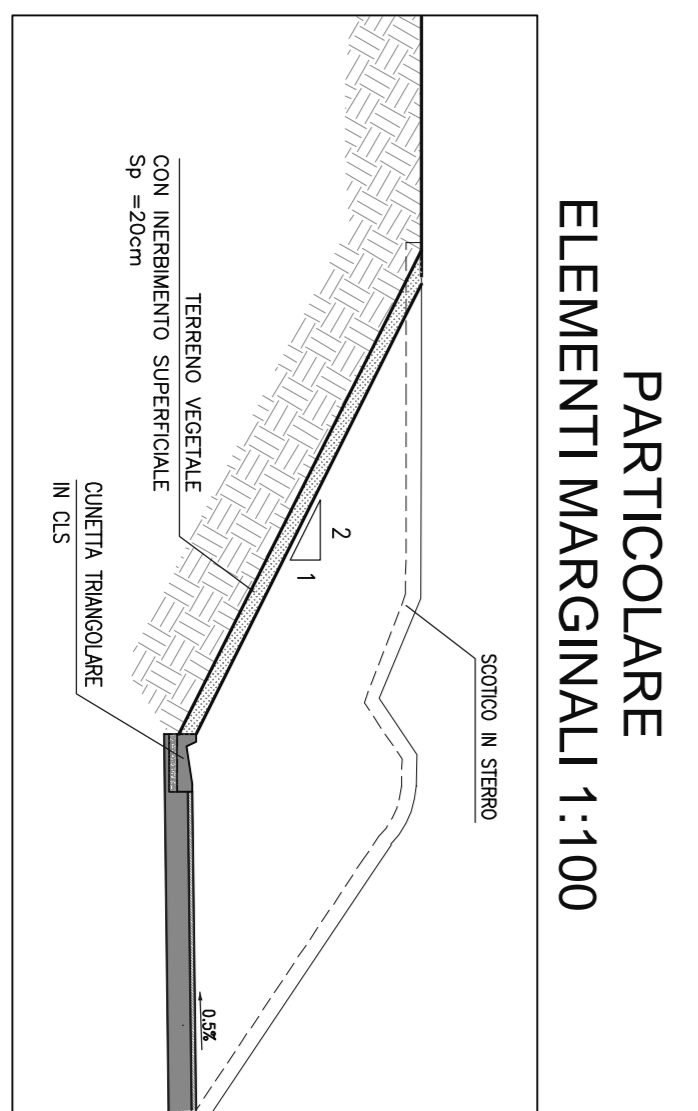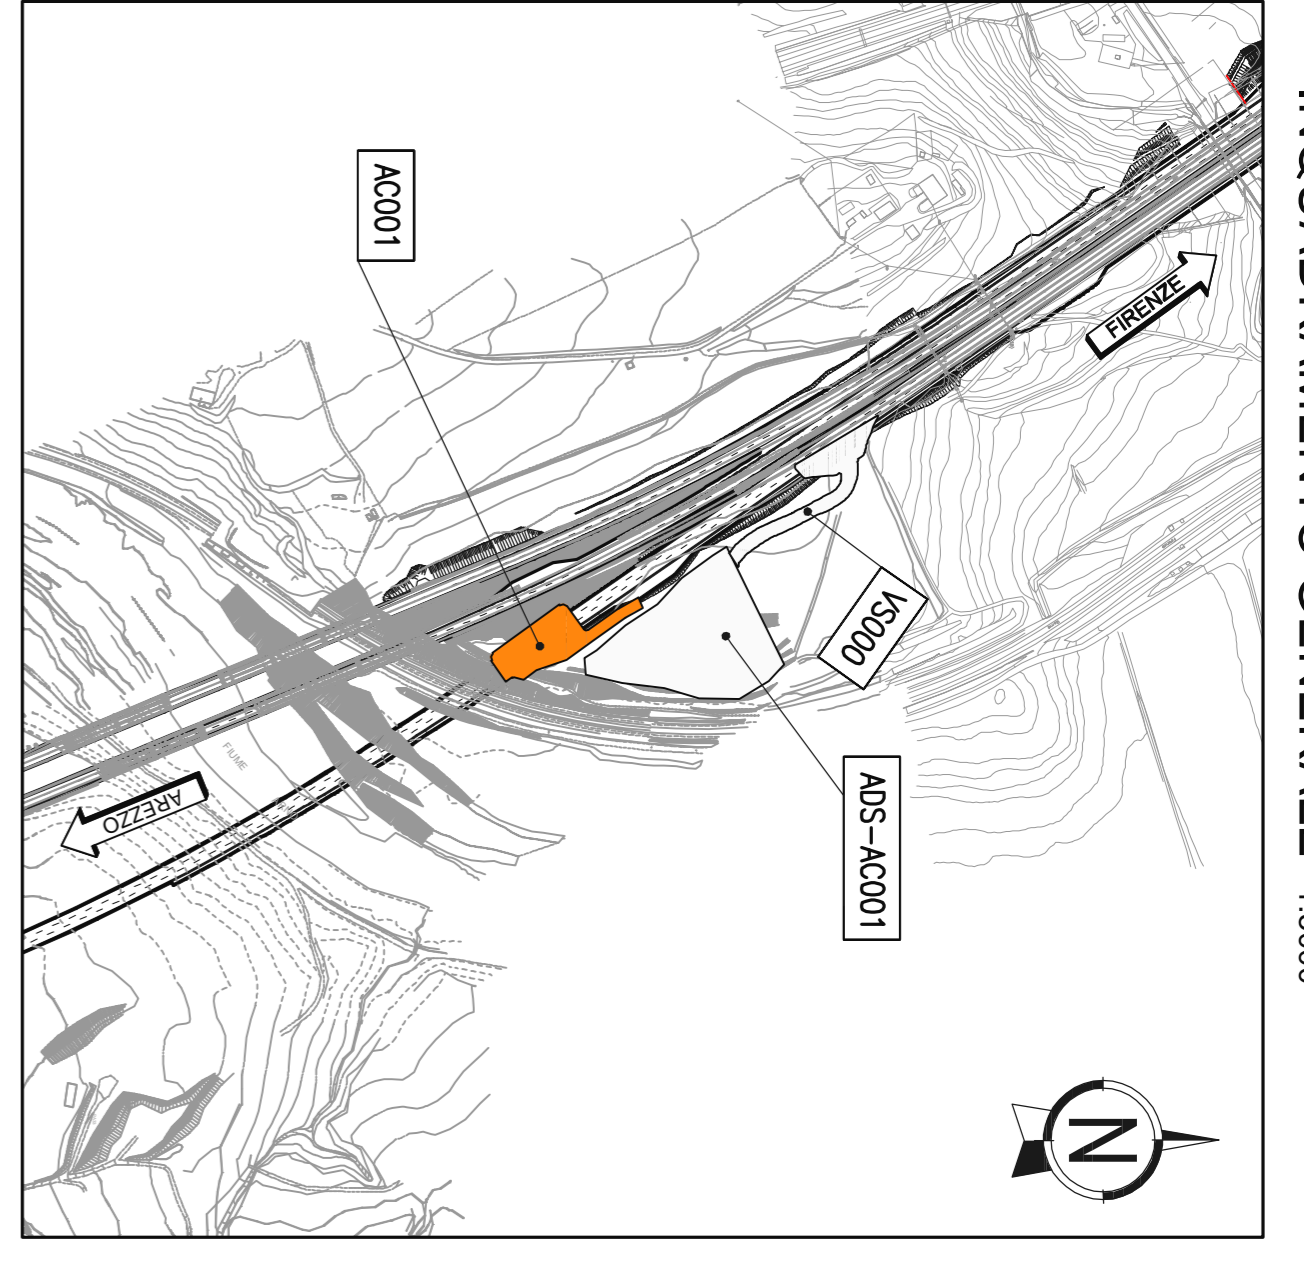

**autostrade per l'Italia**

**AUTOSTRADA (A1) : MILANO-NAPOLI**

AMPLIAMENTO ALLA TERZA CORSIA  
NEL TRATTO INCISA - VALDARNO  
LOTTO 1

**PROGETTO ESECUTIVO**

**CN - CANTIERIZZAZIONE**

AREE DI CANTIERE  
AC01 - Area supporto progr. km 318+250

Planimetria reti idrauliche

119941	LL01	PE/CN/ACN	AC001
		ID/P00	D IDR
			5315 - 0
			1:500

