
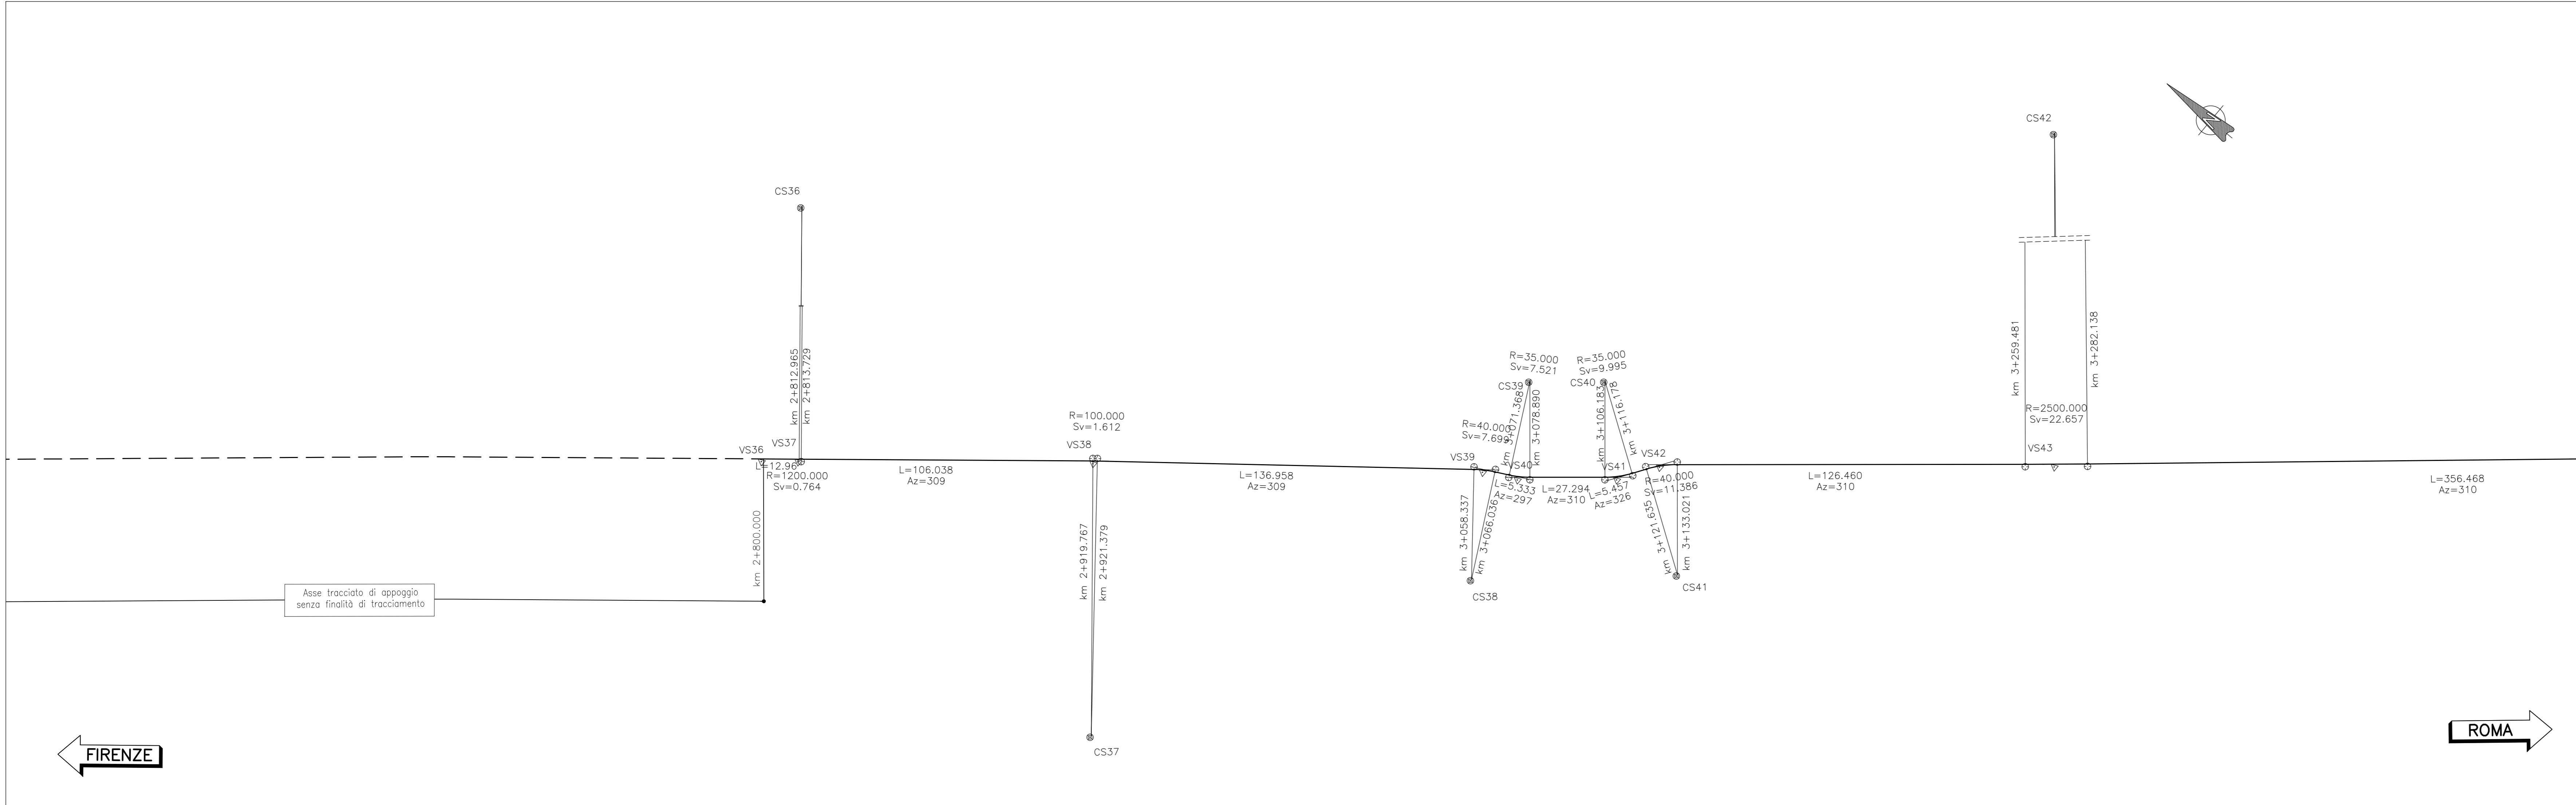
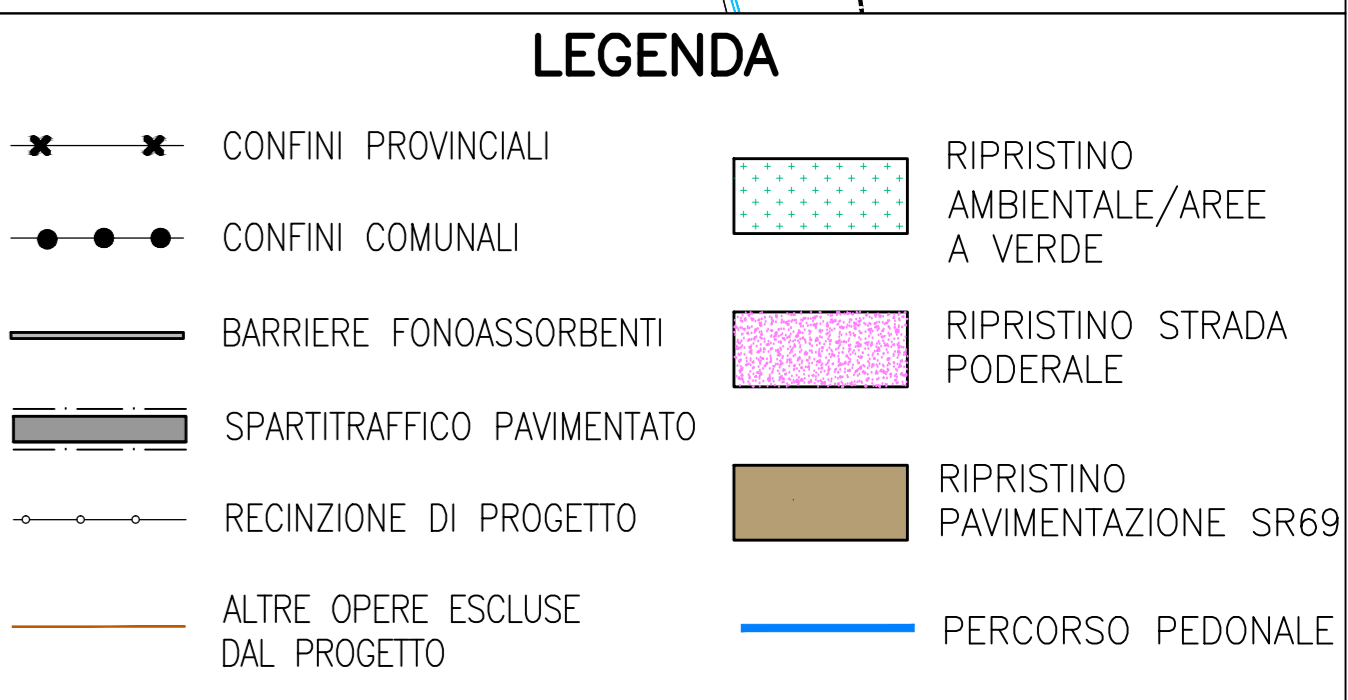


PROVINCIA : FIRENZE
 COMUNE : FIGLINE E INCISA VALDARNO

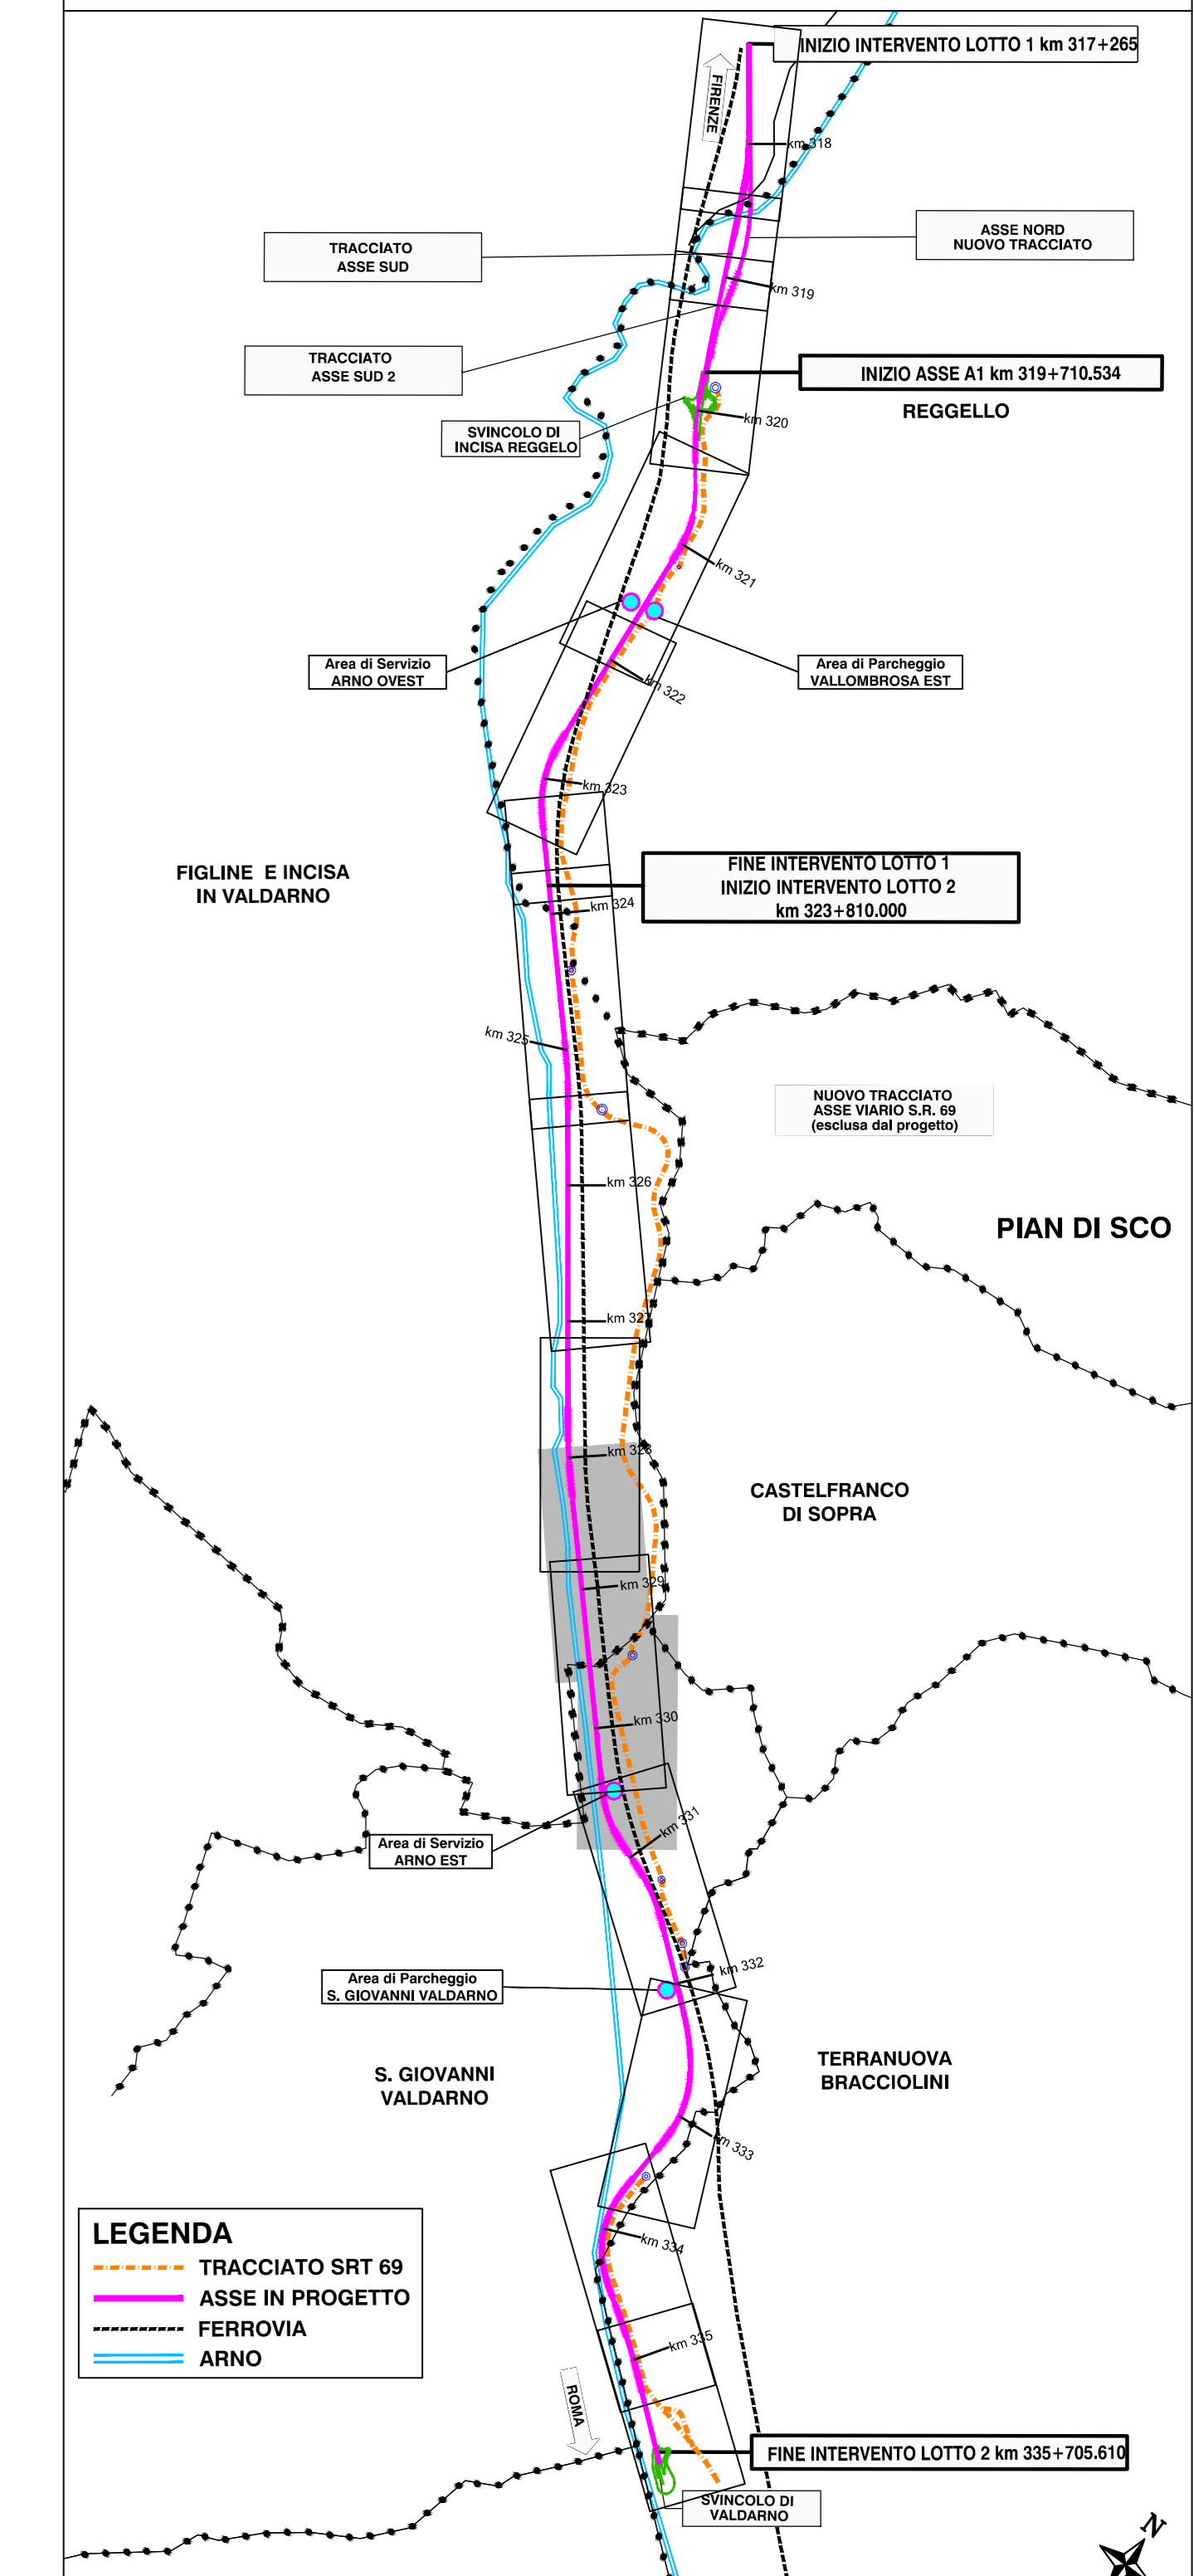

FIRENZE

ROMA

VS36	1702671.316 4829734.115	VS37	1702679.789 4829723.803	VS38	1702747.918 4829641.003	VS39	1702836.129 4829530.203	VS40	1702842.117 4829518.699	VS41	1702865.229 4829490.967	VS42	1702878.703 4829481.937	VS43	1702970.691 4829371.773
CS36	1703606.678 4830485.958	CS37	1702670.186 4829578.088	CS38	1702802.430 4829508.310	CS39	1702871.420 4829538.207	CS40	1702888.894 4829517.240	CS41	1702851.673 4829451.900	CS42	1704852.412 4830982.811		
CS 36	R= 1200.000 Ac= 0 Tan= 0.382 Sv= 0.764 Cr= 0.764	CS 37	R= 100.000 Ac= 11 Tan= 0.806 Sv= 1.612 Cr= 1.612	CS 38	R= 40.000 Ac= 11 Tan= 3.861 Sv= 7.699 Cr= 7.687	CS 39	R= 35.000 Ac= 12 Tan= 3.775 Sv= 7.521 Cr= 7.507	CS 40	R= 35.000 Ac= 16 Tan= 5.032 Sv= 9.995 Cr= 9.961	CS 41	R= 40.000 Ac= 16 Tan= 5.732 Sv= 11.386 Cr= 11.347	CS 42	R= 2500.000 Ac= 16 Tan= 11.329 Sv= 22.657 Cr= 22.657		

IL PROGETTISTA SPECIALISTICO Ing. Gianluca Sabatini Sottocastelli Ord. Ingg. Milano N. 426/756 Responsabile Studi e Arredi Stradali	IL RESPONSABILE INTEGRAZIONE PRESTAZIONI SPECIALISTICHE Ing. Paolo Castiglioni Ord. Ingg. Varese N. 2725	IL DIRETTORE TECNICO Ing. Orlando Marzari Ord. Ingg. Pavia N. 1498 Progettazione Stradale
--	--	--

119941	LL02	PE	IN	I08	LC008	PL000	D	STD	5313	2	SCALA 1:1000
--------	------	----	----	-----	-------	-------	---	-----	------	---	--------------

PROGETTO MANAGER Ing. Paolo Castiglioni Ord. Ingg. Varese N. 2725	SUPPORTO SPECIALISTICO	REVISIONE R. 089 L. 01/09/2019 L. 11/02/2020 L. 27/04/2021
---	------------------------	--

VISTO DEL COMMITTENTE IL RESPONSABILE LAVORO DEL PROCEDIMENTO Ing. Paolo Castiglioni	VISTO DEL CONCESSIONARIO Militone delle Infrastrutture e dei Trasporti Ministero delle Infrastrutture e dei Trasporti
--	---