PROFILO LC08

SEZIONE 54

PROGRESSIVA 1400.00

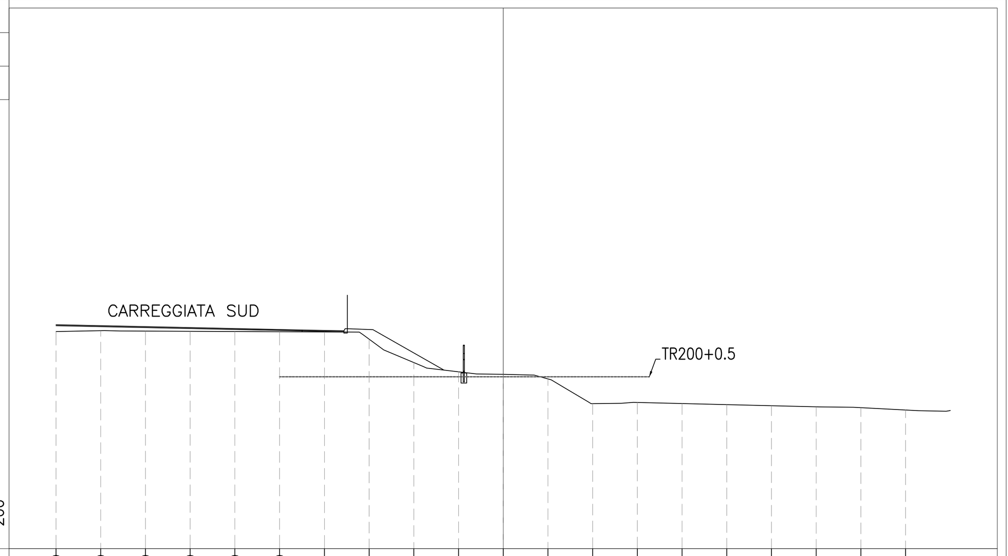

PROGRESSIVE TERRENO	20.00	18.00	16.00	14.00	12.00	10.00	8.00	6.00	4.00	2.00	0.00	2.00	4.00	6.00	8.00	10.00	12.00	14.00	16.00	18.00
PARZIALI TERRENO	2.00	2.00	2.00	2.00	2.00	2.00	2.00	2.00	2.00	2.00	2.00	2.00	2.00	2.00	2.00	2.00	2.00	2.00	2.00	
QUOTE TERRENO	129.72	129.75	129.74	129.73	129.72	129.71	129.70	129.38	128.33	127.92	127.80	127.60	126.49	126.55	126.50	126.45	126.40	126.35	126.31	126.21
PROGRESSIVE PROGETTO																				
PARZIALI PROGETTO																				
QUOTE PROGETTO																				

PROFILO LC08

SEZIONE 57

PROGRESSIVA 1475.00

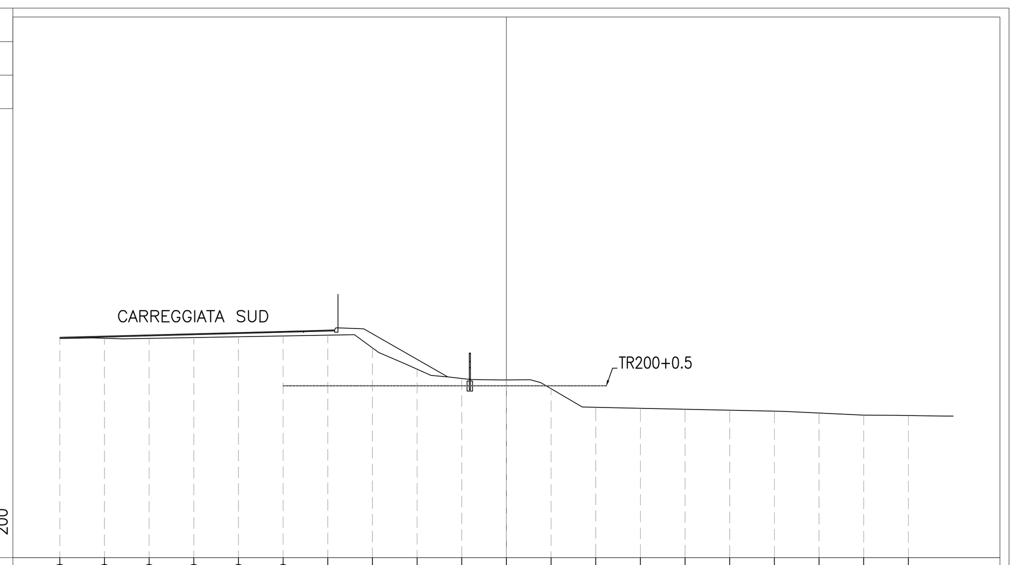

PROGRESSIVE TERRENO	20.00	18.00	16.00	14.00	12.00	10.00	8.00	6.00	4.00	2.00	0.00	2.00	4.00	6.00	8.00	10.00	12.00	14.00	16.00	18.00
PARZIALI TERRENO	2.00	2.00	2.00	2.00	2.00	2.00	2.00	2.00	2.00	2.00	2.00	2.00	2.00	2.00	2.00	2.00	2.00	2.00	2.00	
QUOTE TERRENO	129.81	129.82	129.82	129.85	129.89	129.93	129.96	129.39	128.43	128.02	127.96	127.56	126.73	126.68	126.64	126.60	126.56	126.47	126.38	126.36
PROGRESSIVE PROGETTO																				
PARZIALI PROGETTO																				
QUOTE PROGETTO																				

PROFILO LC08

SEZIONE 60

PROGRESSIVA 1550.00

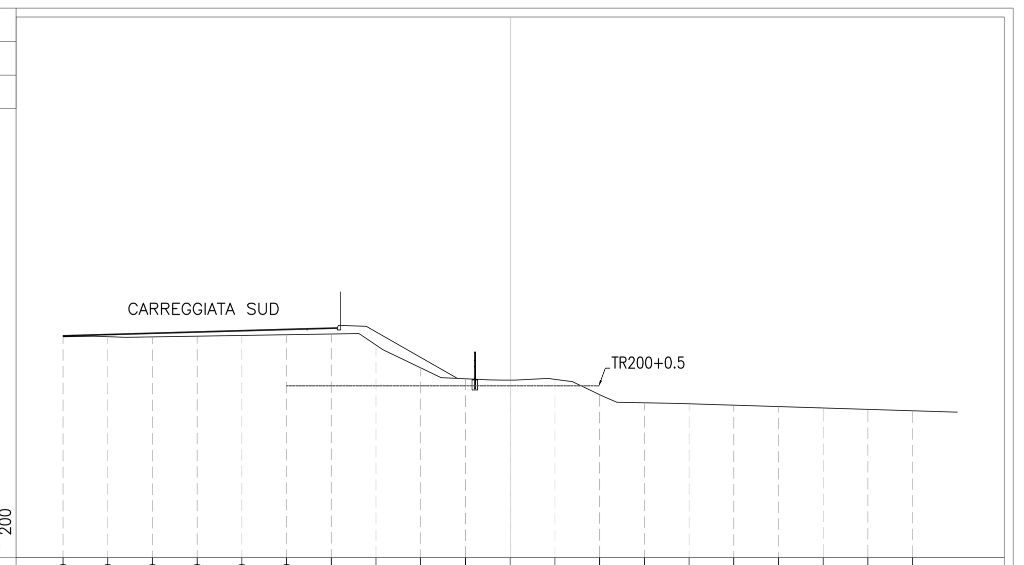

PROGRESSIVE TERRENO	20.00	18.00	16.00	14.00	12.00	10.00	8.00	6.00	4.00	2.00	0.00	2.00	4.00	6.00	8.00	10.00	12.00	14.00	16.00	18.00
PARZIALI TERRENO	2.00	2.00	2.00	2.00	2.00	2.00	2.00	2.00	2.00	2.00	2.00	2.00	2.00	2.00	2.00	2.00	2.00	2.00	2.00	
QUOTE TERRENO	129.89	129.89	129.88	129.91	129.95	129.98	130.01	129.52	128.50	128.01	127.94	127.98	127.30	126.93	126.89	126.83	126.77	126.70	126.64	126.58
PROGRESSIVE PROGETTO																				
PARZIALI PROGETTO																				
QUOTE PROGETTO																				

PROFILO LC08

SEZIONE 55

PROGRESSIVA 1425.00

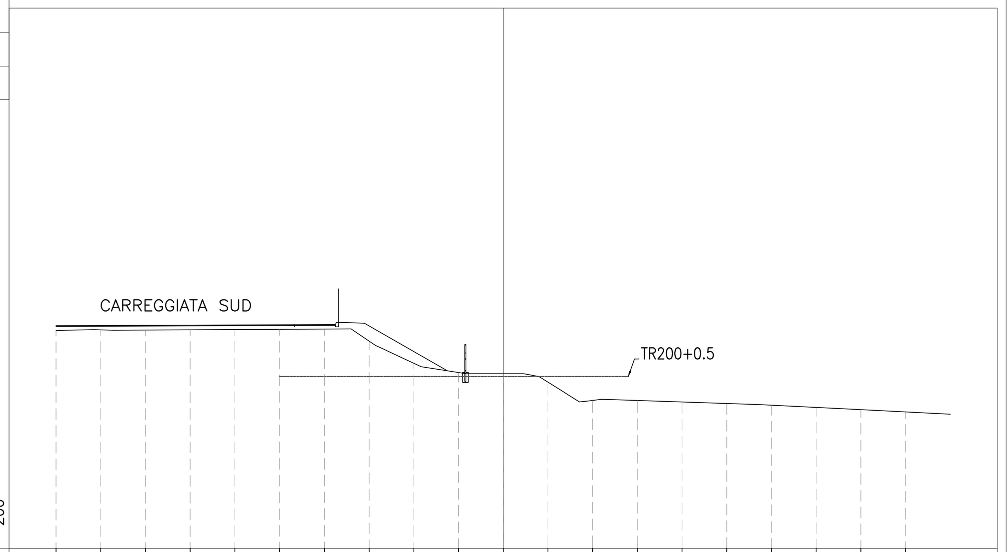

PROGRESSIVE TERRENO	20.00	18.00	16.00	14.00	12.00	10.00	8.00	6.00	4.00	2.00	0.00	2.00	4.00	6.00	8.00	10.00	12.00	14.00	16.00	18.00
PARZIALI TERRENO	2.00	2.00	2.00	2.00	2.00	2.00	2.00	2.00	2.00	2.00	2.00	2.00	2.00	2.00	2.00	2.00	2.00	2.00	2.00	
QUOTE TERRENO	129.76	129.78	129.77	129.78	129.80	129.81	129.82	129.28	128.29	127.87	127.82	127.45	126.63	126.62	126.55	126.48	126.41	126.31	126.21	126.11
PROGRESSIVE PROGETTO																				
PARZIALI PROGETTO																				
QUOTE PROGETTO																				

PROFILO LC08

SEZIONE 58

PROGRESSIVA 1500.00

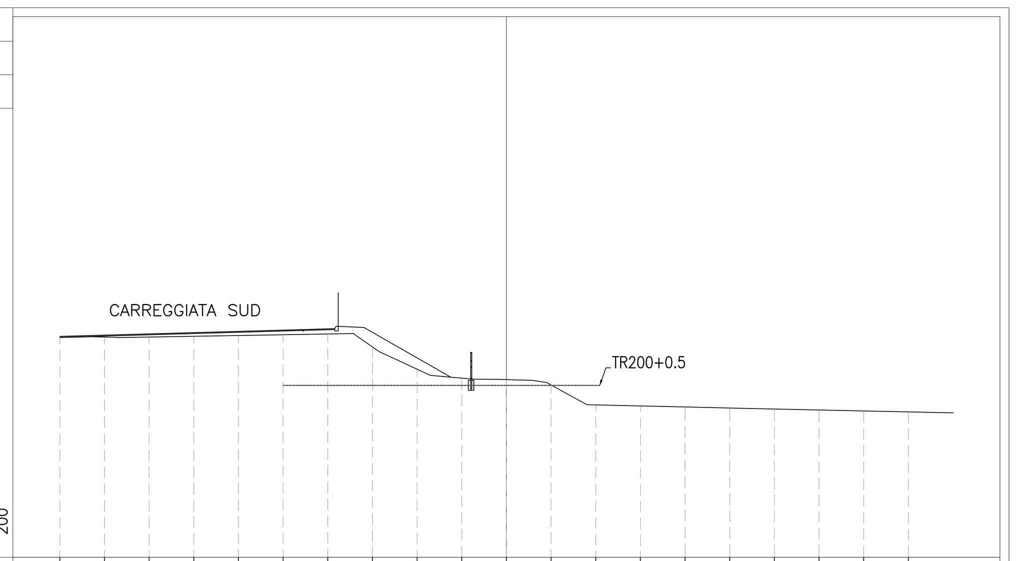

PROGRESSIVE TERRENO	20.00	18.00	16.00	14.00	12.00	10.00	8.00	6.00	4.00	2.00	0.00	2.00	4.00	6.00	8.00	10.00	12.00	14.00	16.00	18.00
PARZIALI TERRENO	2.00	2.00	2.00	2.00	2.00	2.00	2.00	2.00	2.00	2.00	2.00	2.00	2.00	2.00	2.00	2.00	2.00	2.00	2.00	
QUOTE TERRENO	129.83	129.85	129.85	129.89	129.92	129.96	129.99	129.42	128.42	128.02	127.95	127.71	126.82	126.77	126.73	126.68	126.64	126.59	126.55	126.51
PROGRESSIVE PROGETTO																				
PARZIALI PROGETTO																				
QUOTE PROGETTO																				

PROFILO LC08

SEZIONE 61

PROGRESSIVA 1575.00

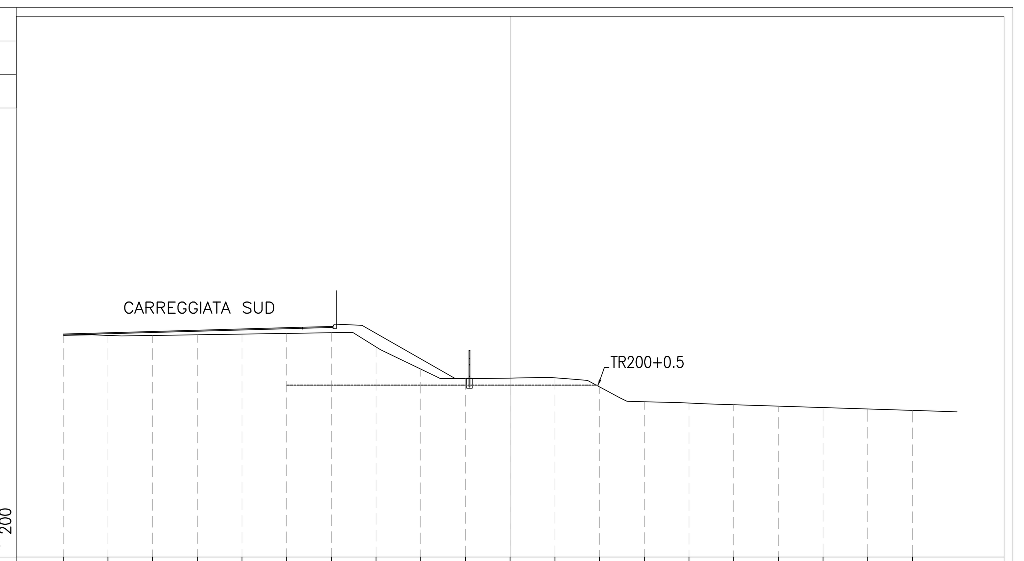

PROGRESSIVE TERRENO	20.00	18.00	16.00	14.00	12.00	10.00	8.00	6.00	4.00	2.00	0.00	2.00	4.00	6.00	8.00	10.00	12.00	14.00	16.00	18.00
PARZIALI TERRENO	2.00	2.00	2.00	2.00	2.00	2.00	2.00	2.00	2.00	2.00	2.00	2.00	2.00	2.00	2.00	2.00	2.00	2.00	2.00	
QUOTE TERRENO	129.92	129.92	129.91	129.95	129.98	130.01	130.04	129.40	128.41	127.99	128.01	128.02	127.61	126.95	126.89	126.82	126.75	126.69	126.63	126.56
PROGRESSIVE PROGETTO																				
PARZIALI PROGETTO																				
QUOTE PROGETTO																				

PROFILO LC08

SEZIONE 56

PROGRESSIVA 1450.00

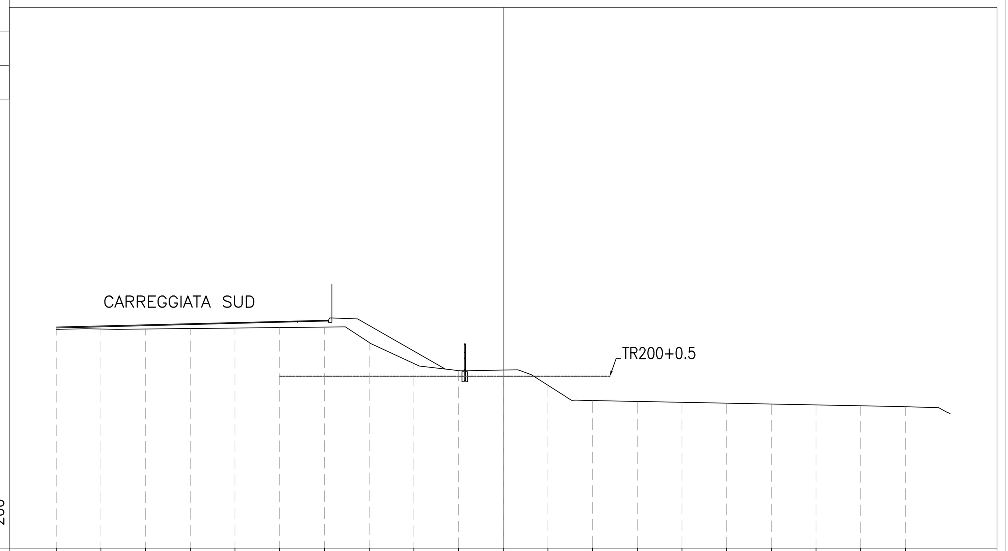

PROGRESSIVE TERRENO	20.00	18.00	16.00	14.00	12.00	10.00	8.00	6.00	4.00	2.00	0.00	2.00	4.00	6.00	8.00	10.00	12.00	14.00	16.00	18.00
PARZIALI TERRENO	2.00	2.00	2.00	2.00	2.00	2.00	2.00	2.00	2.00	2.00	2.00	2.00	2.00	2.00	2.00	2.00	2.00	2.00	2.00	
QUOTE TERRENO	129.79	129.81	129.80	129.83	129.85	129.87	129.89	129.21	128.26	127.94	127.97	127.29	126.60	126.56	126.52	126.48	126.45	126.41	126.37	126.33
PROGRESSIVE PROGETTO																				
PARZIALI PROGETTO																				
QUOTE PROGETTO																				

PROFILO LC08

SEZIONE 59

PROGRESSIVA 1525.00

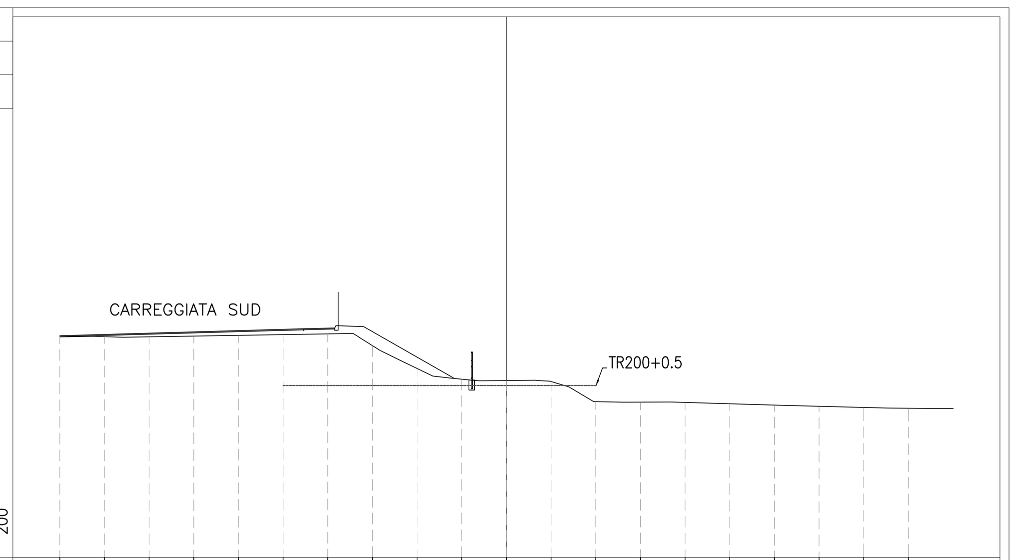

PROGRESSIVE TERRENO	20.00	18.00	16.00	14.00	12.00	10.00	8.00	6.00	4.00	2.00	0.00	2.00	4.00	6.00	8.00	10.00	12.00	14.00	16.00	18.00
PARZIALI TERRENO	2.00	2.00	2.00	2.00	2.00	2.00	2.00	2.00	2.00	2.00	2.00	2.00	2.00	2.00	2.00	2.00	2.00	2.00	2.00	
QUOTE TERRENO	129.87	129.88	129.87	129.91	129.94	129.97	130.00	129.47	128.45	127.98	127.91	127.87	126.97	126.95	126.93	126.87	126.82	126.76	126.71	126.67
PROGRESSIVE PROGETTO																				
PARZIALI PROGETTO																				
QUOTE PROGETTO																				

PROFILO LC08

SEZIONE 62

PROGRESSIVA 1600.00

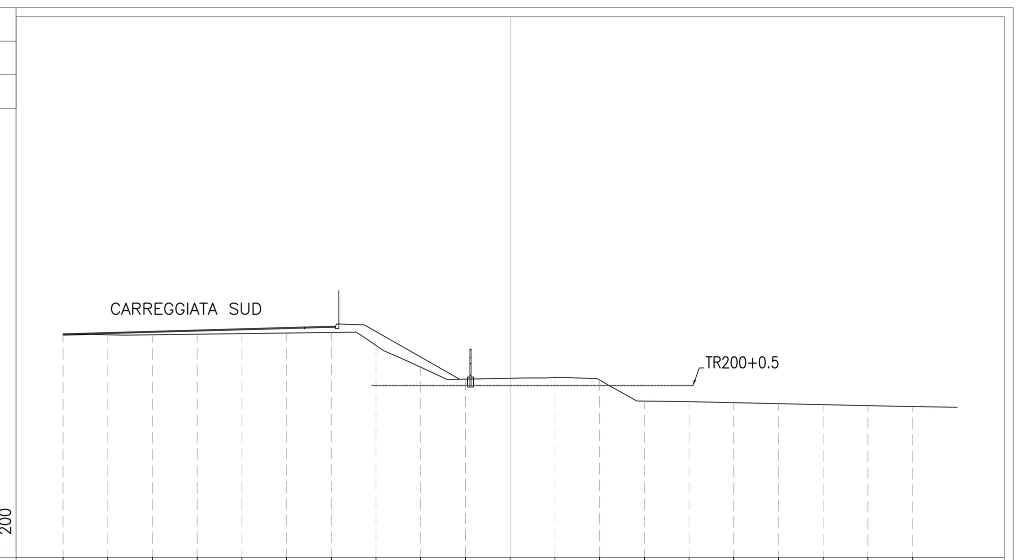

PROGRESSIVE TERRENO	20.00	18.00	16.00	14.00	12.00	10.00	8.00	6.00	4.00	2.00	0.00	2.00	4.00	6.00	8.00	10.00	12.00	14.00	16.00	18.00
PARZIALI TERRENO	2.00	2.00	2.00	2.00	2.00	2.00	2.00	2.00	2.00	2.00	2.00	2.00	2.00	2.00	2.00	2.00	2.00	2.00	2.00	
QUOTE TERRENO	129.95	129.96	129.96	129.99	130.01	130.04	130.06	129.49	128.51	127.97	128.02	128.06	127.94	126.99	126.97	126.92	126.88	126.84	126.79	126.75
PROGRESSIVE PROGETTO																				
PARZIALI PROGETTO																				
QUOTE PROGETTO																				

QUADRO DI UNIONE

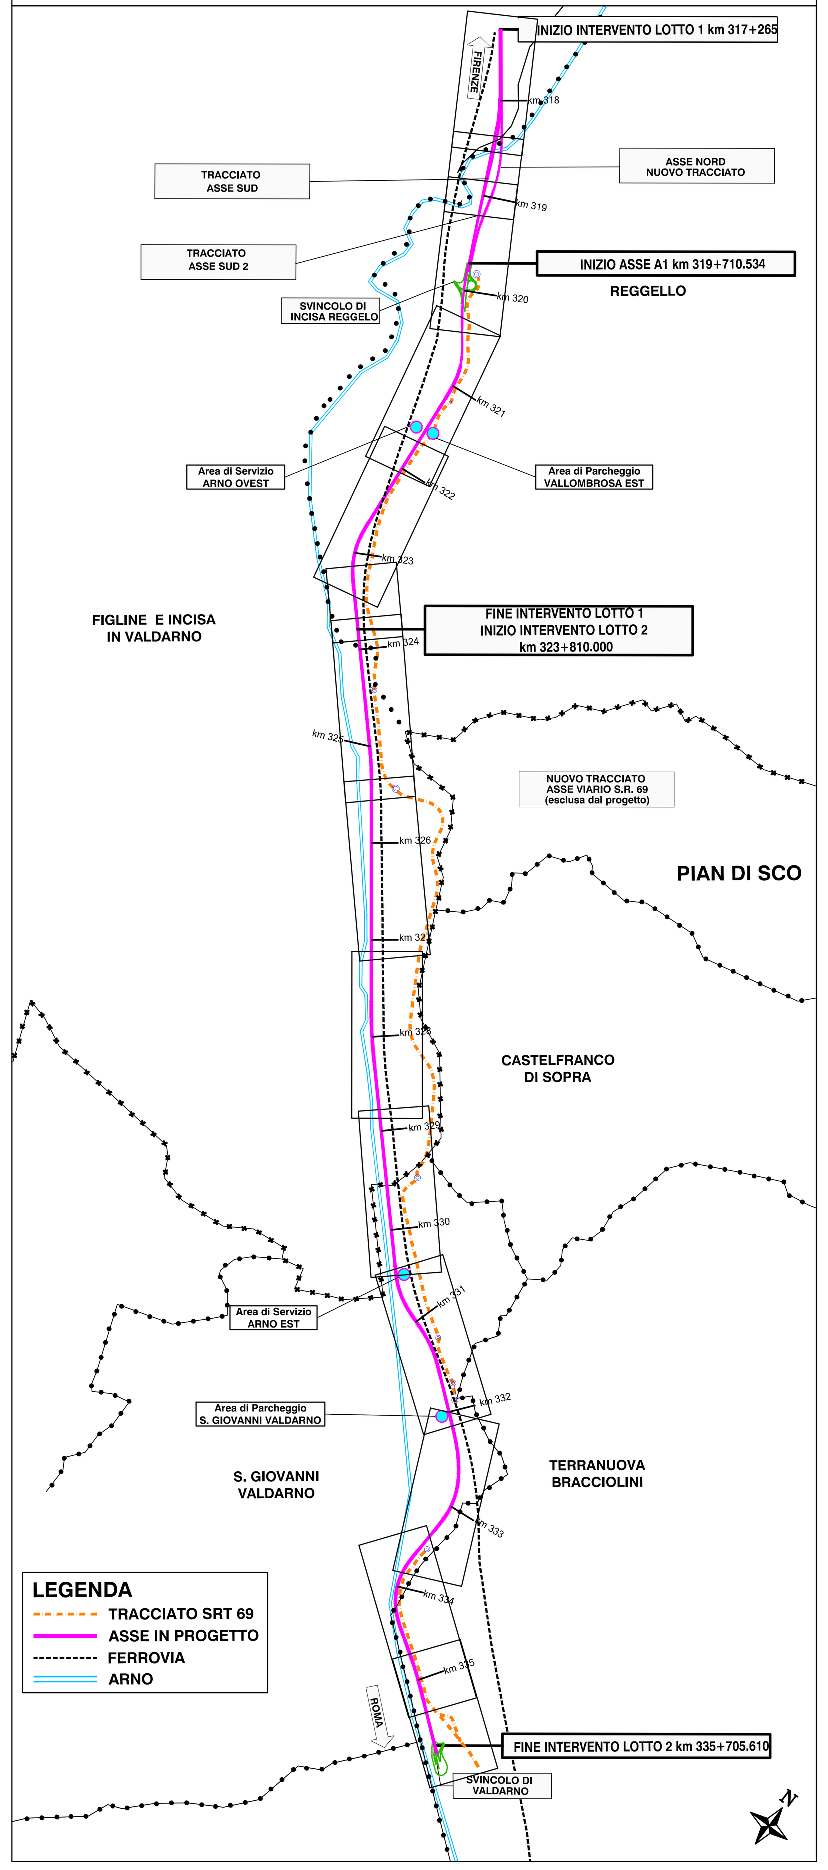

autostrade per l'italia

AUTOSTRADA (A1): MILANO-NAPOLI

AMPLIAMENTO ALLA TERZA CORSIA
NEL TRATTO INCISA - VALDARNO
LOTTO 2

PROGETTO ESECUTIVO

IN - VIABILITA' INTERFERITE

RIPRISTINO STRADA D'ARGINE PROG. KM 326+365
Progetto stradale

Sezioni trasversali tav 7/19

IL PROGETTISTA SPECIALISTICO	IL RESPONSABILE INTEGRAZIONE PRESTAZIONI SPECIALISTICHE	IL DIRETTORE TECNICO
Ing. Gianluca Salvatore Spinazzola Ord. Ingg. Milano N. A26796 Responsabile Strade e Arredi Stradali	Ing. Paola Castiglioni Ord. Ingg. Varese N. 2725	Ing. Orlando Mazza Ord. Ingg. Pavia N. 1496 Progettazione Infrastrutture

CODICE IDENTIFICATIVO

Codice Commessa	Lotto, Sub-Prog, Cod. Appalto	Fase	Capitolo	Paragrafo	W B S	Parte d'opera	Tip.	Disciplina	Progressivo	Rev.	ORDINATORE	SCALA
119941	LL02	PE	IN	I08	LC008	SZT00	D	STD	5326	2	---	1:200

RIFERIMENTO PROGETTO / RIFERIMENTO DIRETTORIO / RIFERIMENTO ELABORATO

Tecne

PROJECT MANAGER: Ing. Paola Castiglioni, Ord. Ingg. Varese N. 2725

SUPPORTO SPECIALISTICO:

REDATTO: VERIFICATO:

REVISIONE n.	data
0	OTTOBRE 2019
1	LUGLIO 2020
2	FEBBRAIO 2021

	VISTO DEL COMMITTENTE	VISTO DEL CONCEDENTE
	autostrade per l'italia IL RESPONSABILE UNICO DEL PROCEDIMENTO Ing. Furio Cruciani	Ministero delle Infrastrutture e dei Trasporti DIPARTIMENTO PER LE INFRASTRUTTURE, GLI AFFARI GENERALI ED IL PERSONALE STRUTTURA DI VIGILANZA SULLE CONCESSIONARIE AUTOSTRADALI

IL PRESENTE DOCUMENTO NON POTRA' ESSERE COPIATO, RIPRODOTTO O ALTRIMENTI PUBBLICATO, IN TUTTO O IN PARTE, SENZA IL CONSENSO SCRITTO DELLA SOC. AUTOSTRADE PER L'ITALIA S.P.A.. OGNI UTILIZZO NON AUTORIZZATO SARA' PERSEGUITO A NORMA DI LEGGE.
THIS DOCUMENT MAY NOT BE COPIED, REPRODUCED OR PUBLISHED, EITHER IN PART OR IN ITS ENTIRETY, WITHOUT THE WRITTEN PERMISSION OF SOC. AUTOSTRADE PER L'ITALIA S.P.A.. UNAUTHORIZED USE WILL BE PROSECUTED BY LAW.