

AUTOSTRADA (A1): MILANO - NAPOLI
ADEGUAMENTO DEL TRATTO DI ATTRAVERSAMENTO APPENNINICO
TRA SASSO MARCONI E BARBERINO DI MUGELLO
TRATTA: PIAN DEL VOGLIO - BARBERINO DI MUGELLO

BRETELLA DI FIRENZUOLA
MIGLIORAMENTO DELLA SICUREZZA STRADALE

PROGETTO ESECUTIVO


CANTIERIZZAZIONE E FASI DEI LAVORI

ASPETTI AMBIENTALI

Localizzazione Reti Antipolvere
 Planimetrie di progetto

IL PROGETTISTA SPECIALISTICO Ing. Sara Frisiani Ord. Ingg. Genova N. 9810A Responsabile Studi Ambientali	IL RESPONSABILE INTEGRAZIONE PRESTAZIONI SPECIALISTICHE Ing. Maurizio Ceneri Ord. Ingg. Bologna N. 4071/A	IL DIRETTORE TECNICO Ing. Sara Frisiani Ord. Ingg. Genova N. 9810A T.A. Ambiente
---	--	---

RIFERIMENTO PROGETTO			CODICE IDENTIFICATIVO				RIFERIMENTO ELABORATO				ORDINATORE
Codice Commessa	Lotto, Sub-Prog. Cod. Appalto	Fase	Capitolo	Paragrafo	W B S	Parte d'opera	Tip.	Disciplina	Progressivo	Rev.	-
119935	0000	PE	CN	AMB	00000	00000	D	AMB	0700	-1	SCALA 1:5000


	ENGINEER COORDINATOR:	SUPPORTO SPECIALISTICO:	REVISIONE	
	Ing. Gabriel Guillermo Fava		n.	data
			0	APRILE 2022
			1	GENNAIO 2023 (*)
REDATTO:		VERIFICATO:		
			(*) Revisione per cambio RUP	

	VISTO DEL COMMITTENTE  IL RESPONSABILE UNICO DEL PROCEDIMENTO Ing. Andrea Colazingari	VISTO DEL CONCEDENTE  Ministero delle infrastrutture e dei trasporti
--	---	---

LEGENDA:



Tracciato in progetto

 

Aree di cantiere



Confini comunali

FASCE CANTIERI



FASCIA 50 m
 EDIFICI RESIDENZIALI

CENSIMENTO RICETTORI



EDIFICI RESIDENZIALI

12345


CODICE RICETTORE

PROTEZIONI RICETTORI



RETI ANTIPOLVERE

TIPOLOGIA DEGLI INTERVENTI DI MITIGAZIONE

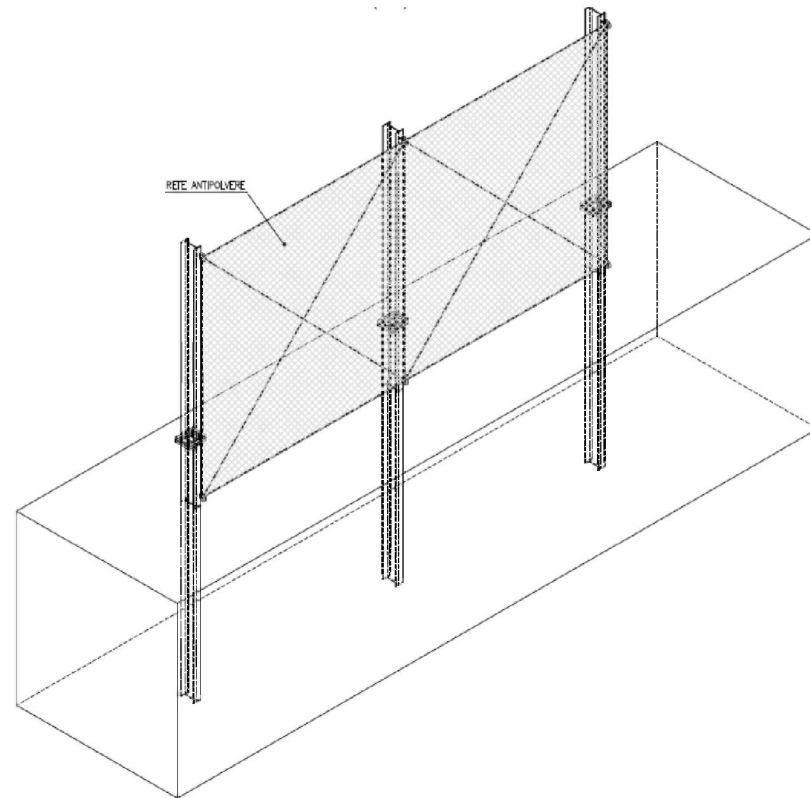

Quadro d'unione

