
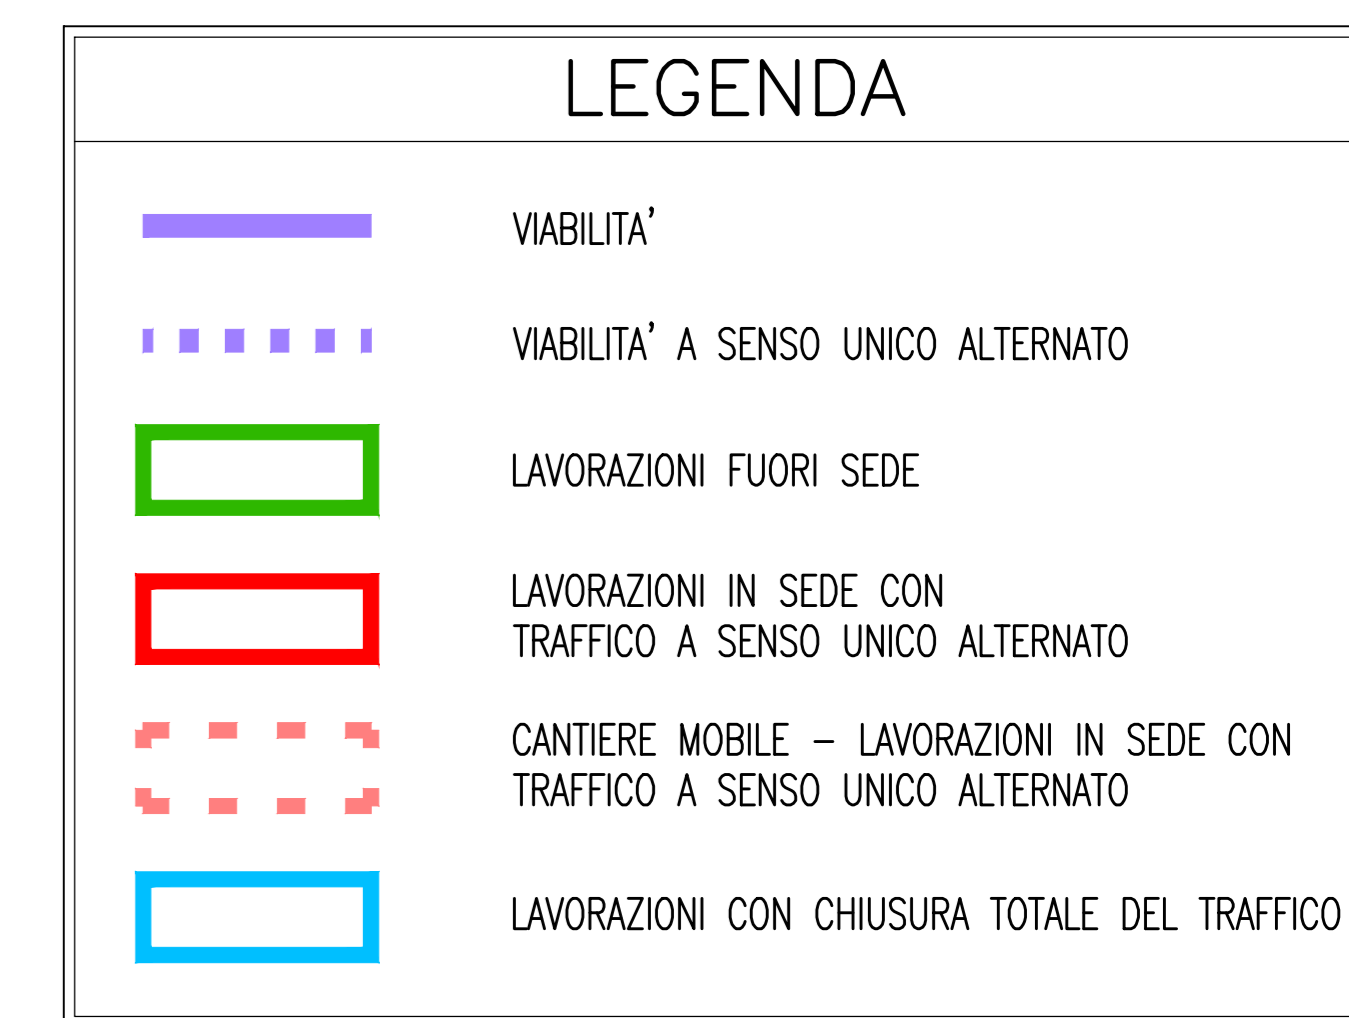
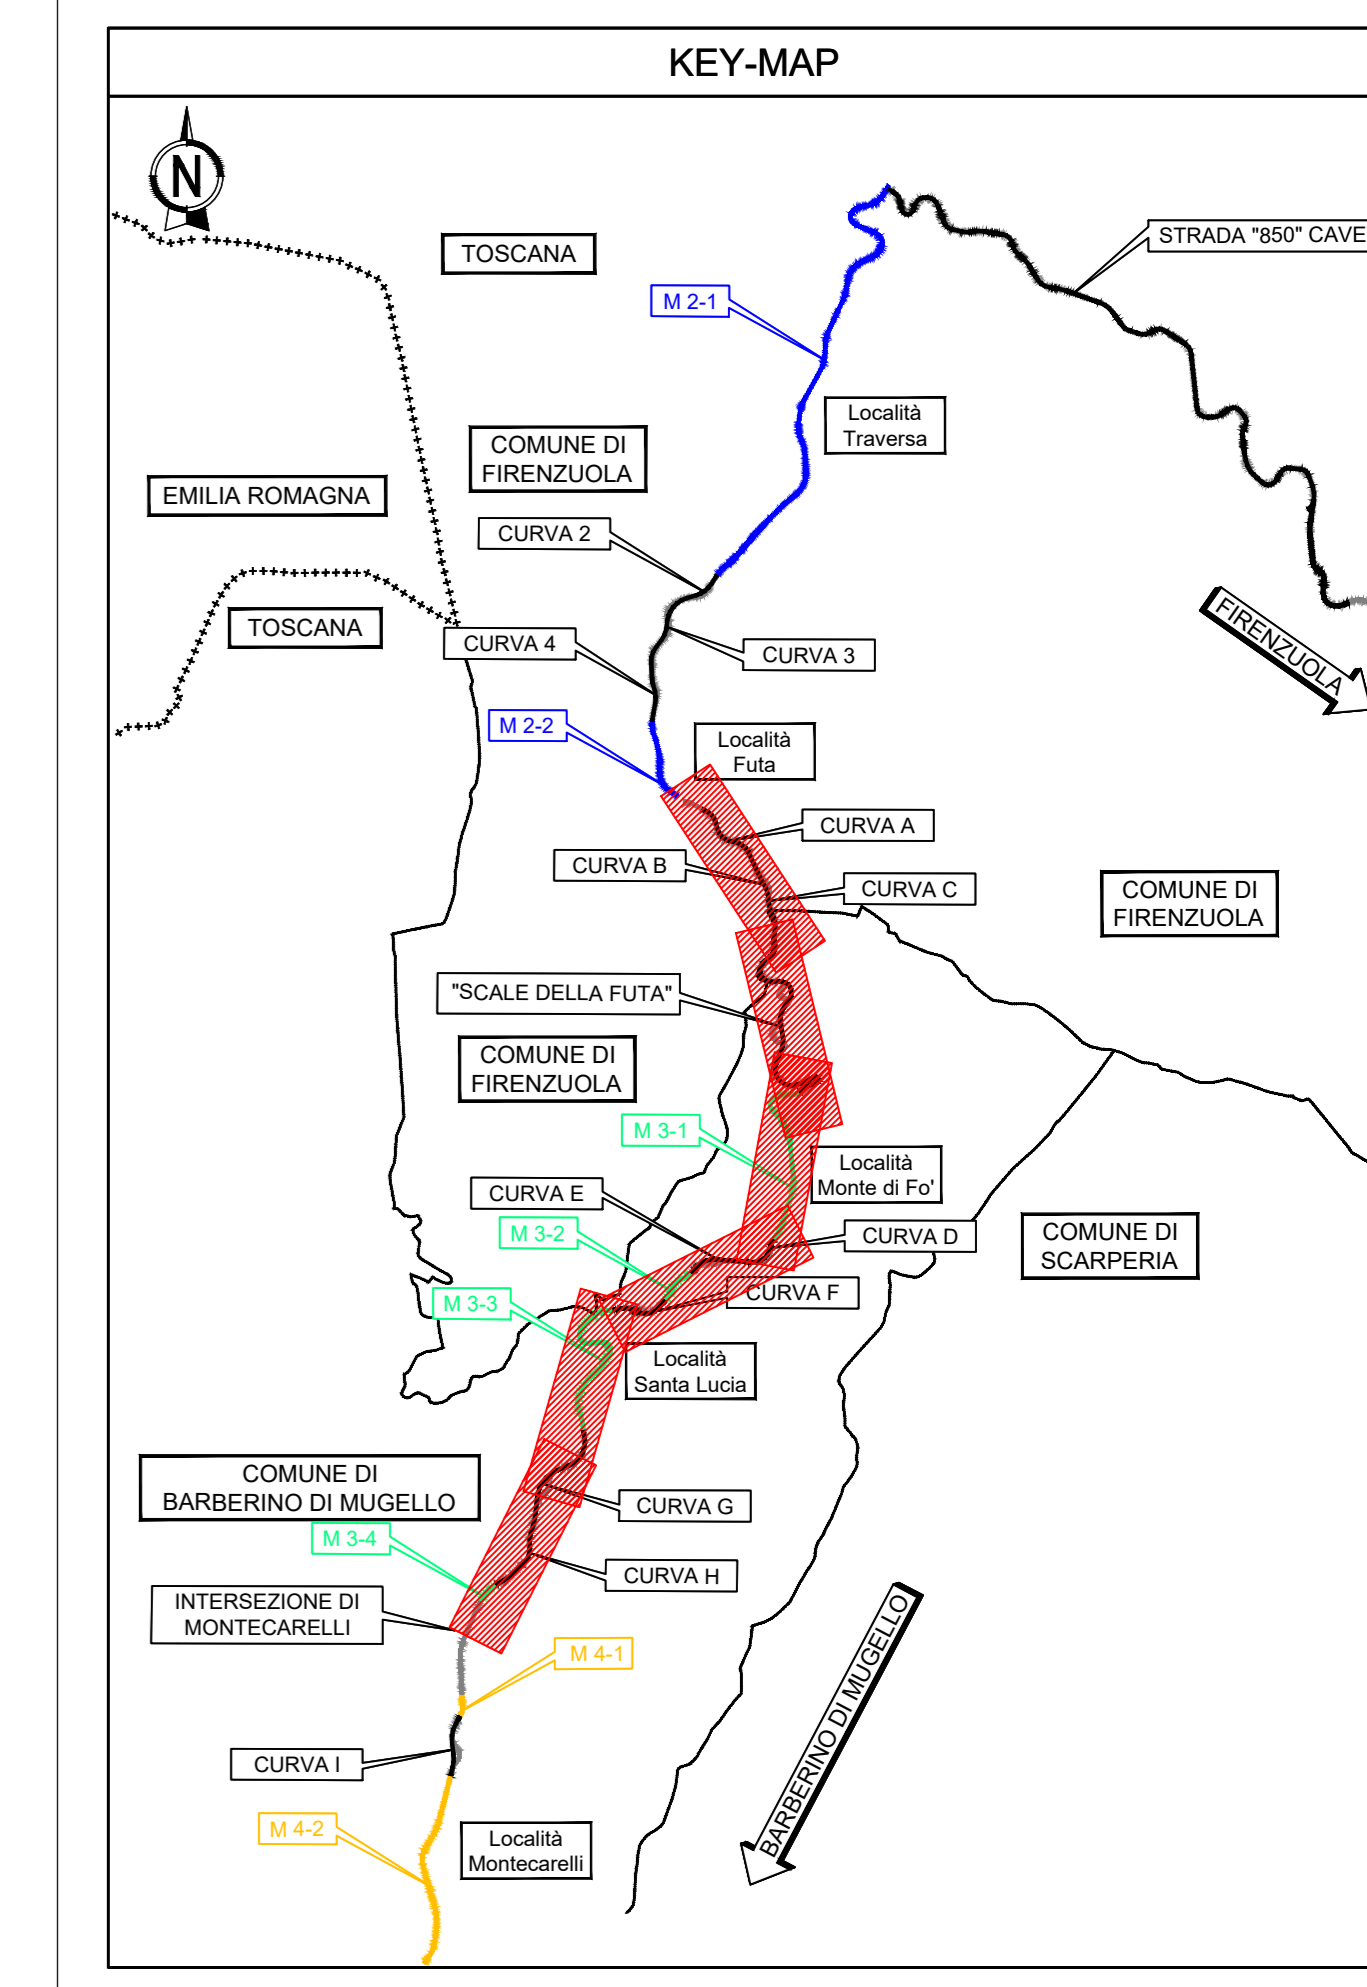


TRATTO 3 - L=5186m

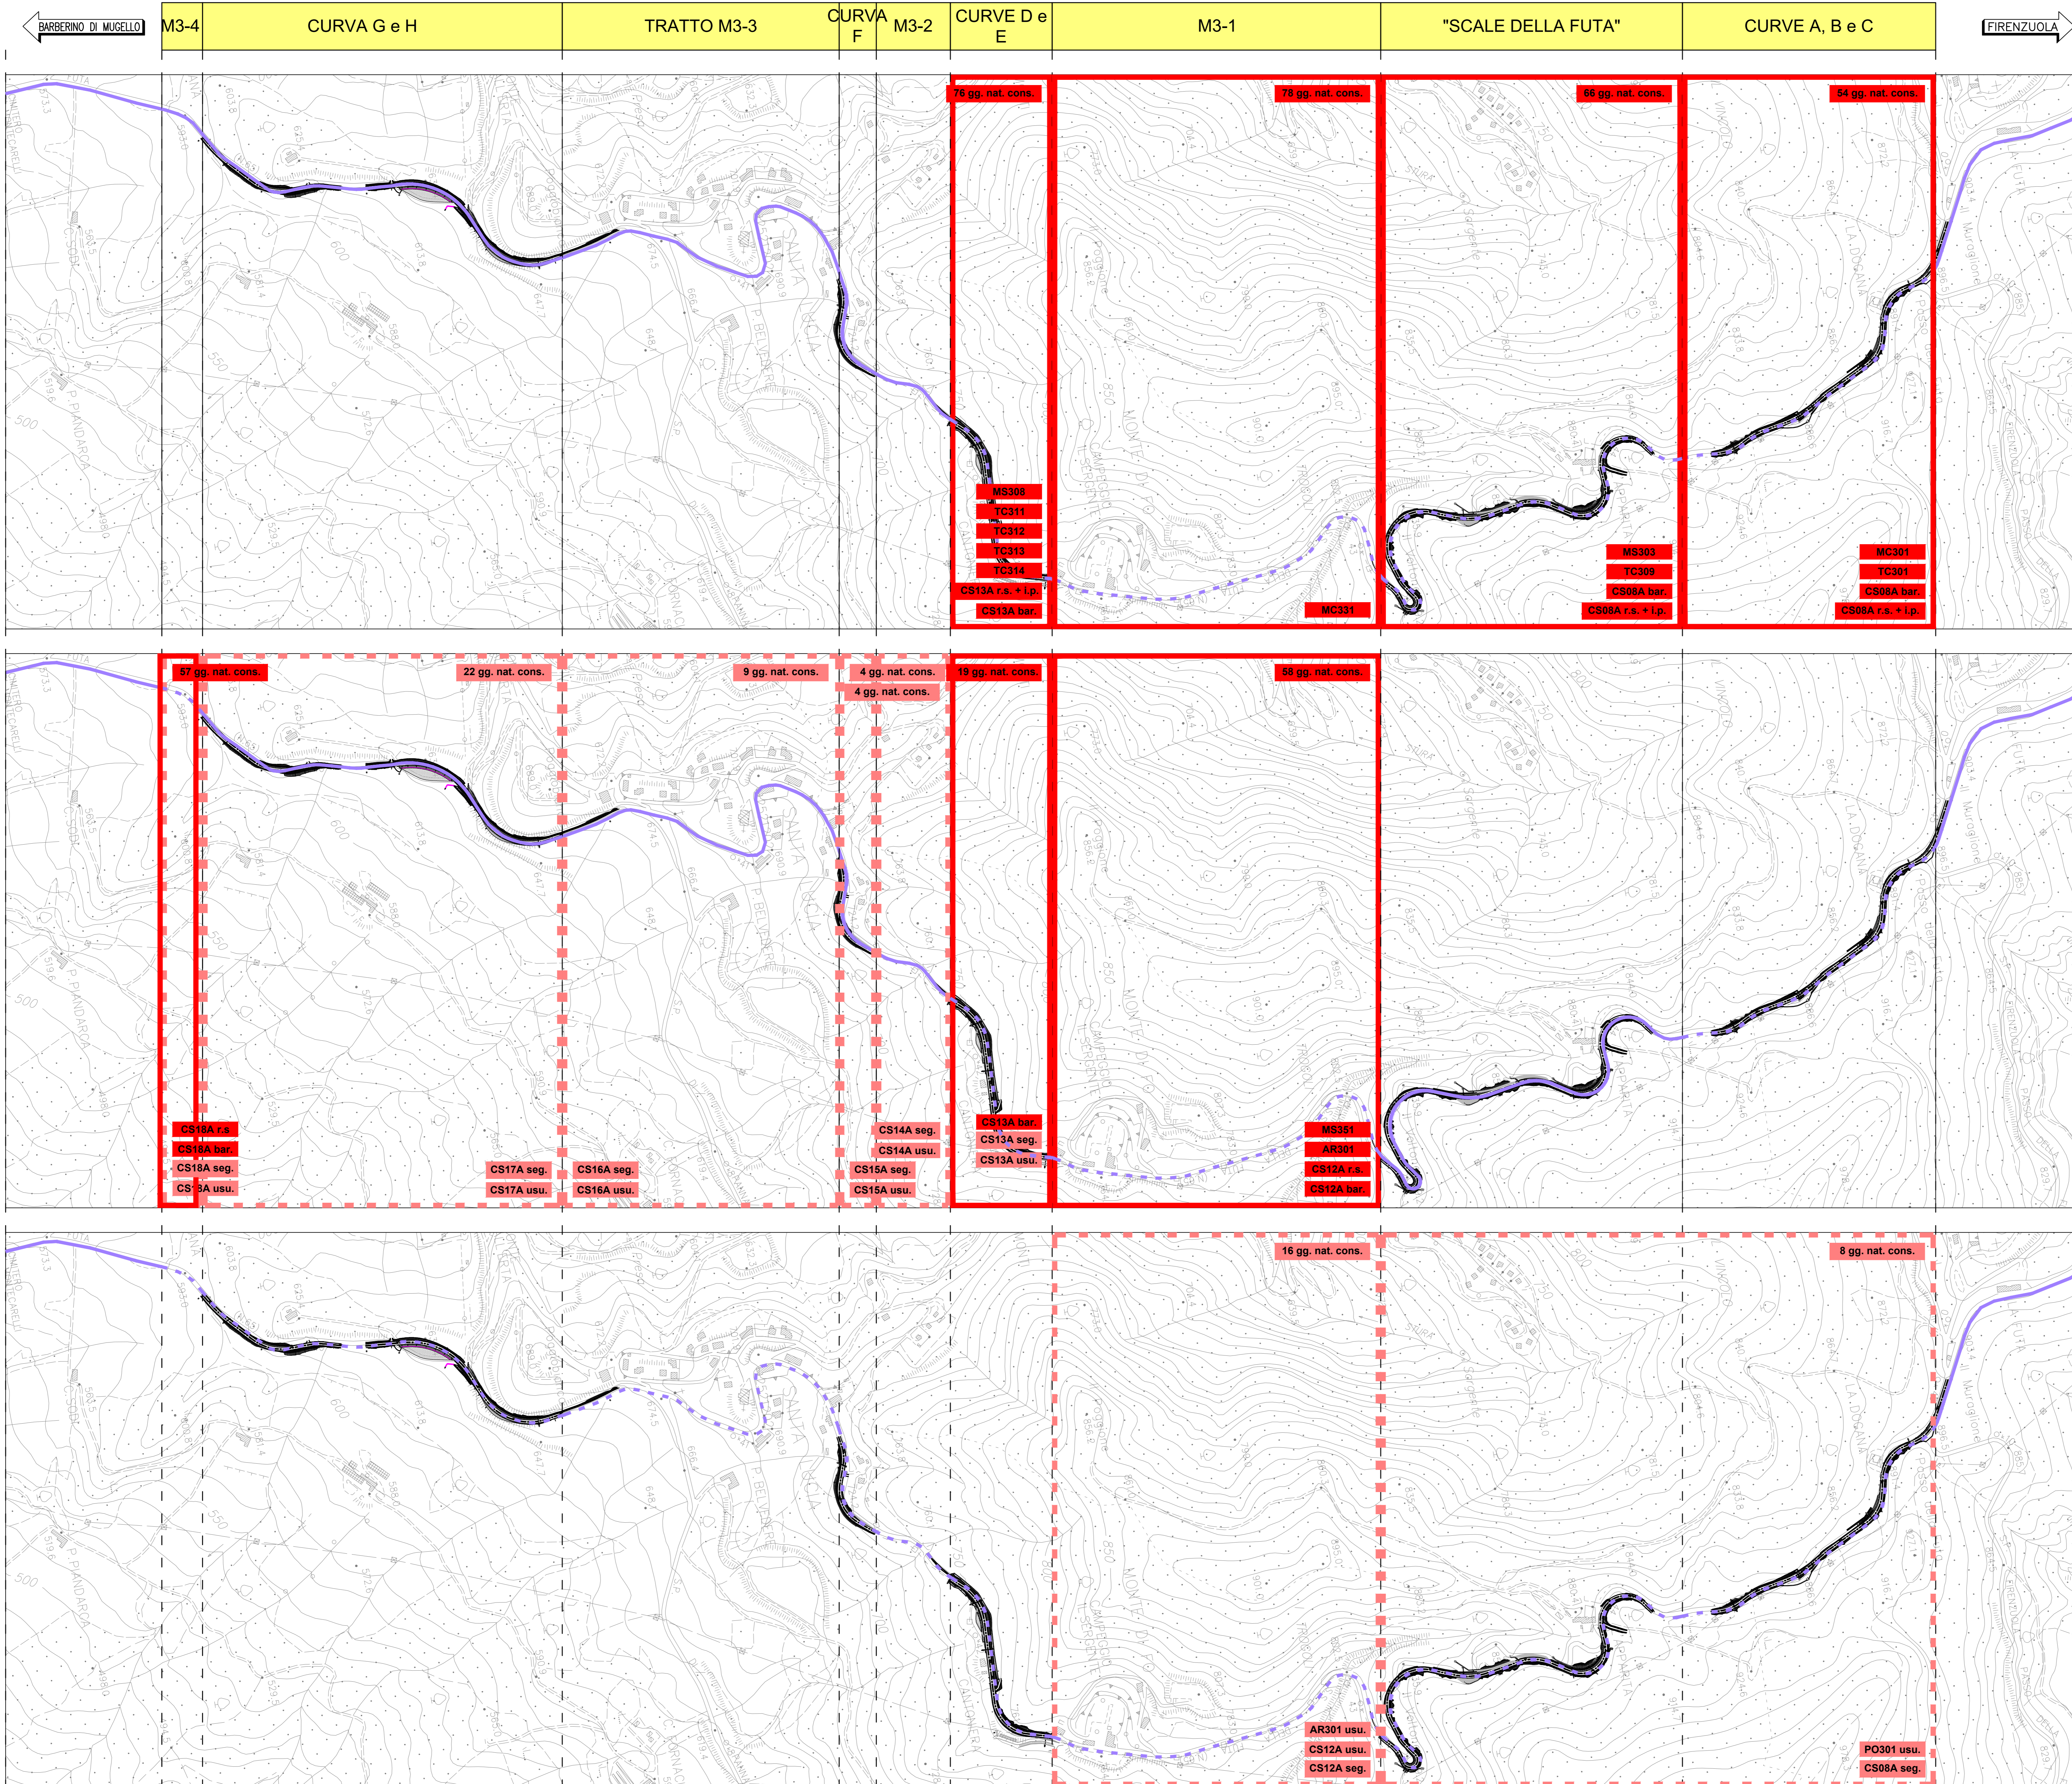

autostrade per l'italia

AUTOSTRADA (A1): MILANO - NAPOLI
ADEGUAMENTO DEL TRATTO DI ATTRAVERSAMENTO APPENNINICO
TRA SASSO MARCONI E BARBERINO DI MUGELLO
TRATTA: PIAN DEL VOGLIO - BARBERINO DI MUGELLO
BRETTA DI FIRENZUOLA
MIGLIORAMENTO DELLA SICUREZZA STRADALE
PROGETTO ESECUTIVO

CN - CANTIERIZZAZIONE E FASI DEI LAVORI

FASIZZAZIONE DEI LAVORI DEL TRAFFICO
PLANIMETRIA DI PROGETTO

PLANIMETRIA DELLE FASIZZAZIONI DEL TRAFFICO - TRATTO 3
TAVOLA 3

IL PROGETTISTA SPECIALISTICO Ing. Andrea Tanti Ord. Reg. Piana N. 1154	IL RESPONSABILE INTEGRAZIONE PRESTAZIONI SPECIALISTICHE Ing. Maurizio Cerini Ord. Ing. S. Maria N. 4071/A	IL DIRETTORE TECNICO Ing. Andrea Tanti Ord. Ing. Piana N. 1154 T.A. Escavato
CODICE IDENTIFICATIVO IMPIANTO: 119935 FASIS: 0000 PE: CN FAS: FAS P.LOCCO: PLO00 00000 D: CAP 0622 1		
REVISIONI N. DATA 1 APRILE 2012 2 APRILE 2012 3 4		

TECNE
Ing. Gabriel Guillermo Fava

ISTITUTO DEL CONCESSIONARIO
Ing. Andrea Colabigari

MINISTERO DELLE INFRASTRUTTURE E DEI TRASPORTI