

LEGENDA GEOLOGICA

DEPOSITI E COPERTURE QUATERNARIE CONTINENTALI

UNITA' TETTONICHE TOSCANE

UNITA' TETTONICHE LIGURI

UNITA' TETTONICHE CERVAROLA

UNITA' TETTONICHE MORELLO

UNITA' INCERTAE SEDIS

LEGENDA GEOGNOSTICA

INDAGINI GEOGNOSTICHE PROGRESSE BRETELLA DI FIRENZUOLA

INDAGINI GEOGNOSTICHE BIBLIOGRAFICHE PROGRESSE

INDAGINI GEOGNOSTICHE PROGETTO DEFINITIVO (2015)

INDAGINI GEOGNOSTICHE MONITORAGGIO INTEGRATIVO (2018)

INDAGINI GEOGNOSTICHE PROGETTO ESECUTIVO (2019)

INDAGINI GEOGNOSTICHE MONITORAGGIO INTEGRATIVO (2021)

LEGENDA ELEMENTI IDROLOGICI

IN PLANIMETRIA:


STUDIO IDROGEOLOGICO ACQUA PANNA (2003):

IN PROFILLO:

PUNTI DI CAPTAZIONE DA REGIONE TOSCANA - CONSORZIO LAMMA (ultimo aggiorn. 2011):

PUNTI DI CAPTAZIONE DA R.U.C. Barberino (2014) e da P.S.C. Firenzuccia (1999):

PUNTI DI CAPTAZIONE AD USO ACQUEDOTTISTICO DA P.S.I. Mugello (approv. comune Barberino di M. del 30/12/20, approv. comune Firenzuccia del 29/01/21):

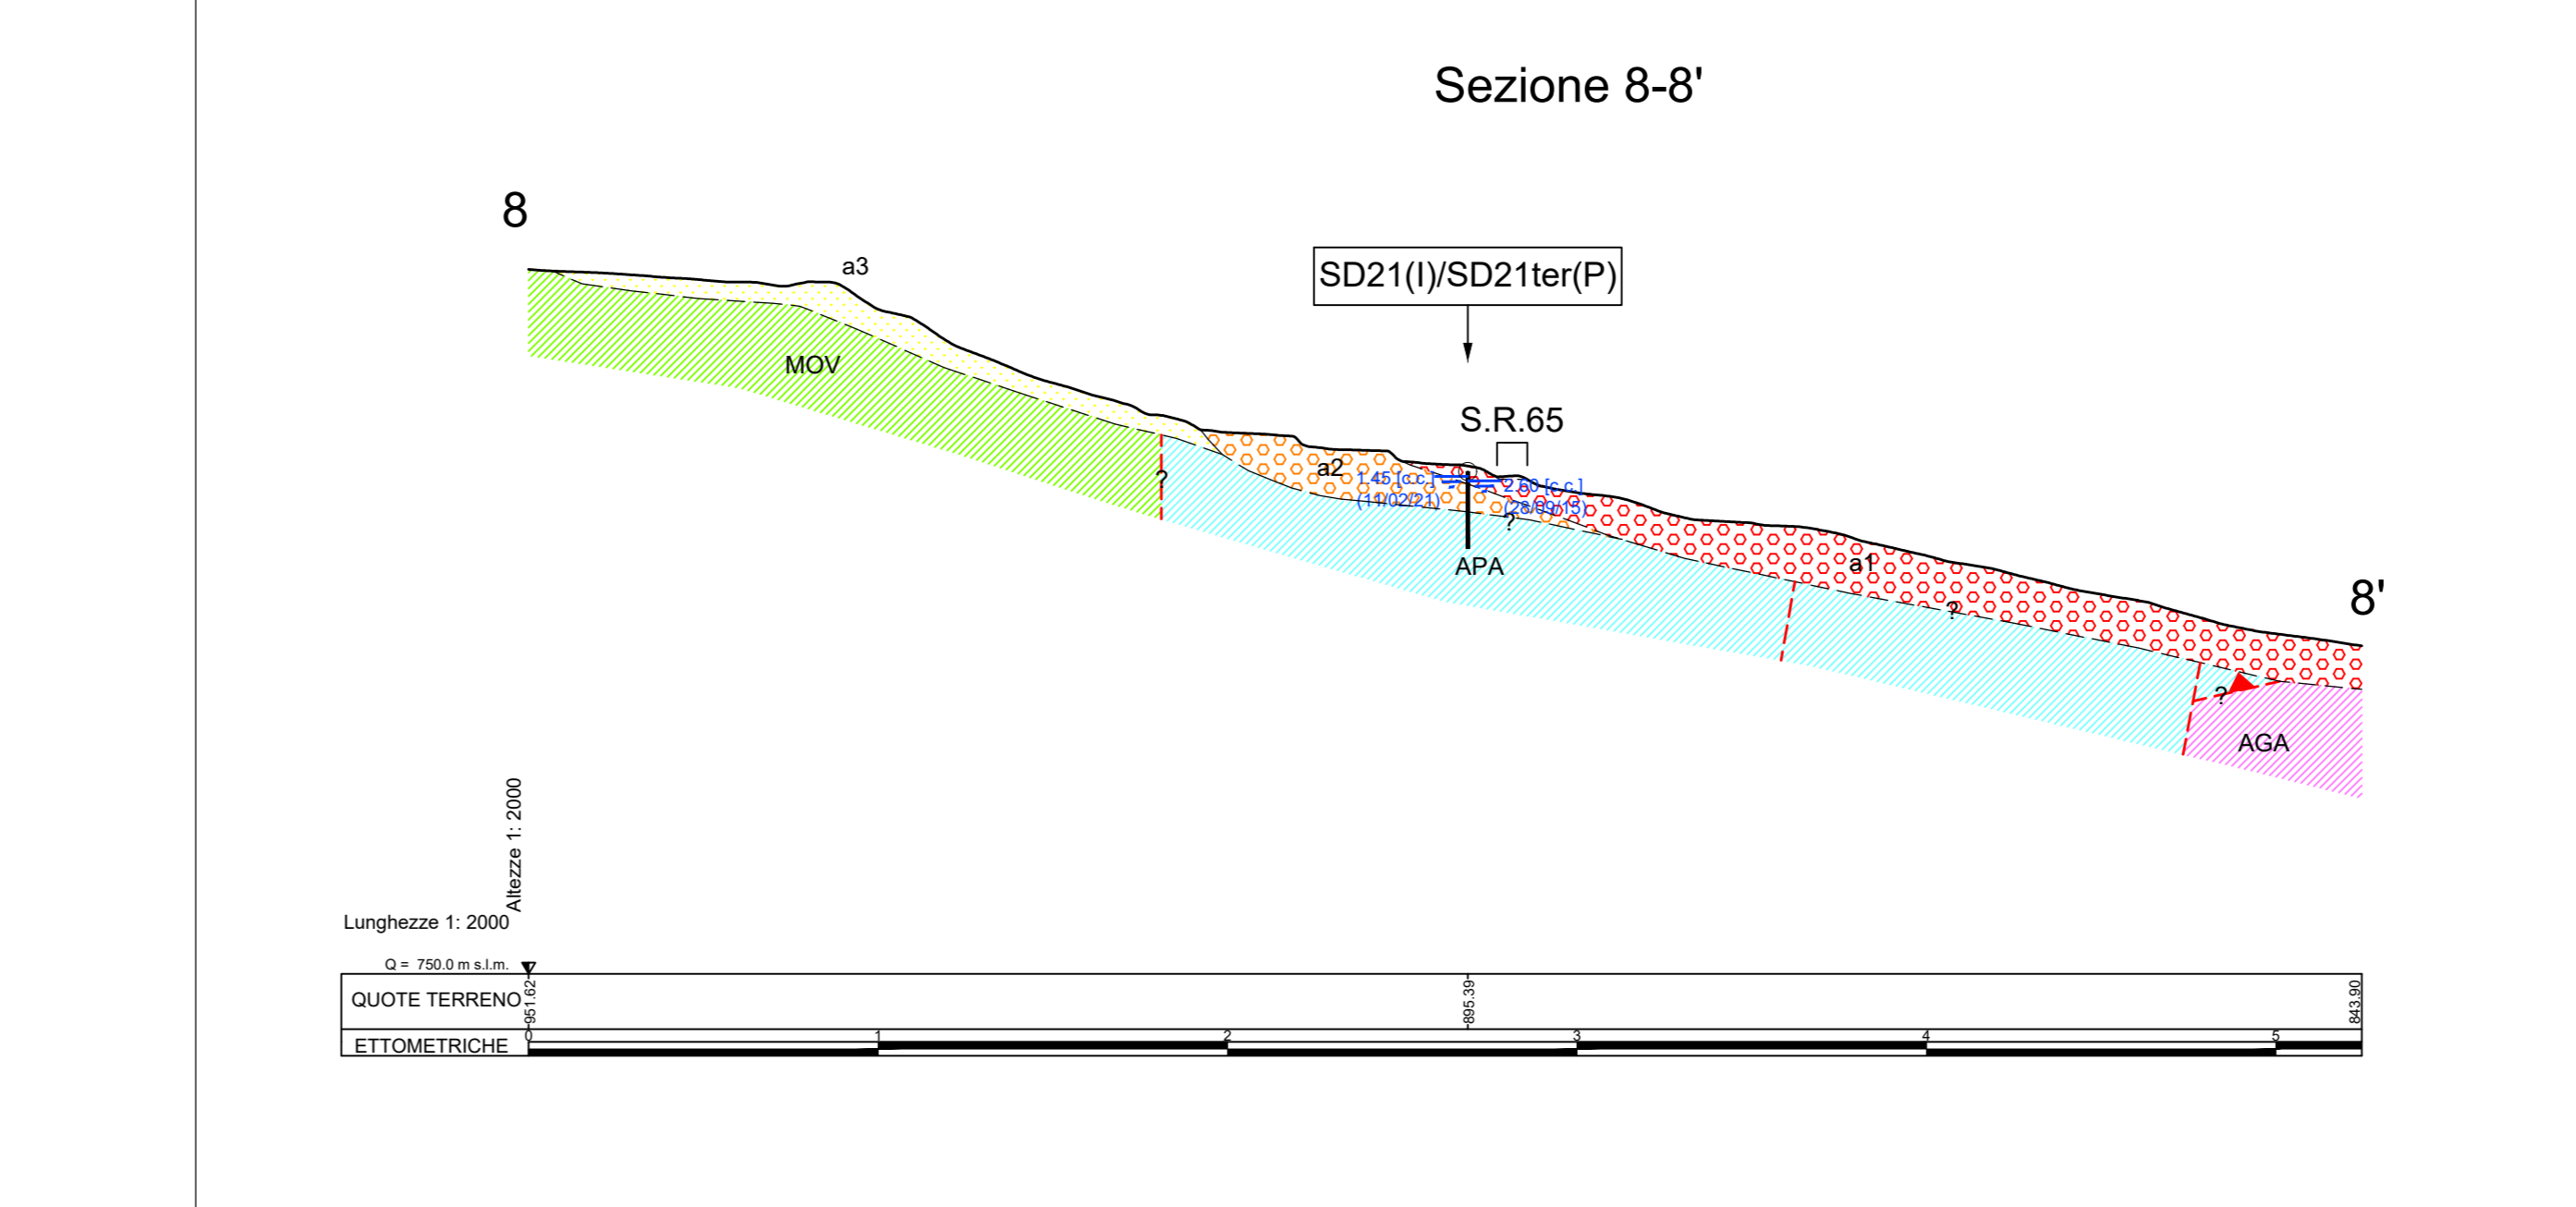

autostrade per l'italia

AUTOSTRADA (A1): MILANO - NAPOLI

ADEGUAMENTO DEL TRATTO DI ATTRAVERSAMENTO APPENNINICO TRA SASSO MARCONI E BARBERINO DI MUGELLO

TRATTA: PIAN DEL VOGLIO - BARBERINO DI MUGELLO

BRETELLA DI FIRENZUOLA

MIGLIORAMENTO DELLA SICUREZZA STRADALE

PROGETTO ESECUTIVO

DOCUMENTAZIONE GENERALE

GEOLOGIA

PLANIMETRIE E PROFILI GEOLOGICI

PLANIMETRIA GEOLOGICA CON SEZIONI GEOLOGICHE

TAV. 5/8

IL GEOLOGO Dott. Massimo Roberto Compagni Ord. Ingeg. Toscana N. 1709		IL RESPONSABILE INTEGRAZIONE PRESTAZIONI SPECIALISTICHE Ing. Maurizio Cerretti Ord. Ingeg. Toscana N. 40715A		IL DIRETTORE TECNICO Ing. Piero Borghini Ord. Ingeg. Toscana N. 4538 T.A. - Geologia e Geotecnica	
RIFERIMENTO PROGETTO 119935/0000		CODICE IDENTIFICATIVO PE/DG/GEO/00000		RIFERIMENTO ELABORAZIONE D/GEO/0006/1	
119935		0000		5	
119935		0000		1	
119935		0000		1	
119935		0000		1	

ISTITUTO GEOLOGICO

autostrade per l'italia

Ministero delle Infrastrutture e dei Trasporti