

LEGENDA GEOLOGICA

DEPOSITI E COPERTURE QUATERNARIE CONTINENTALI

UNITA' TETTONICHE TOSCANE

UNITA' TETTONICA SESTOLA-VIDICIATICO

UNITA' TETTONICA CERVAROLA

UNITA' TETTONICA MONGHIDORO

UNITA' TETTONICHE LIGURI

UNITA' TETTONICA LEO

UNITA' TETTONICA DI BASE

UNITA' TETTONICA MORELLO

INDAGINI GEOLOGICHE PROGRESSE BIRETTELLA DI FIRENZUOLA

INDAGINI GEOLOGICHE PROGRESSE

INDAGINI GEOLOGICHE PROGETTO DEFINITIVO (2015)

INDAGINI GEOLOGICHE MONITORAGGIO INTEGRATIVO (2018)

INDAGINI GEOLOGICHE PROGETTO ESECUTIVO (2019)

INDAGINI GEOLOGICHE MONITORAGGIO INTEGRATIVO (2021)

LEGENDA ELEMENTI IDROLOGICI

IN PLANIMETRIA:


STUDIO IDROGEOLOGICO ACQUA PANNA (2003):

IN PROFILLO:

PUNTI DI CAPTAZIONE DA REGIONE TOSCANA - CONSORZIO LAMMA (ultimo aggiorn. 2011):

PUNTI DI CAPTAZIONE DA R.U.C. Barberino (2014) e da P.S.C. Firenzuccia (1999):

PUNTI DI CAPTAZIONE AD USO ACQUEDOTTISTICO DA P.S.I. Mugello (approvaz. comune Barberino di M. del 30/12/20, approvaz. comune Firenzuccia del 29/10/12):

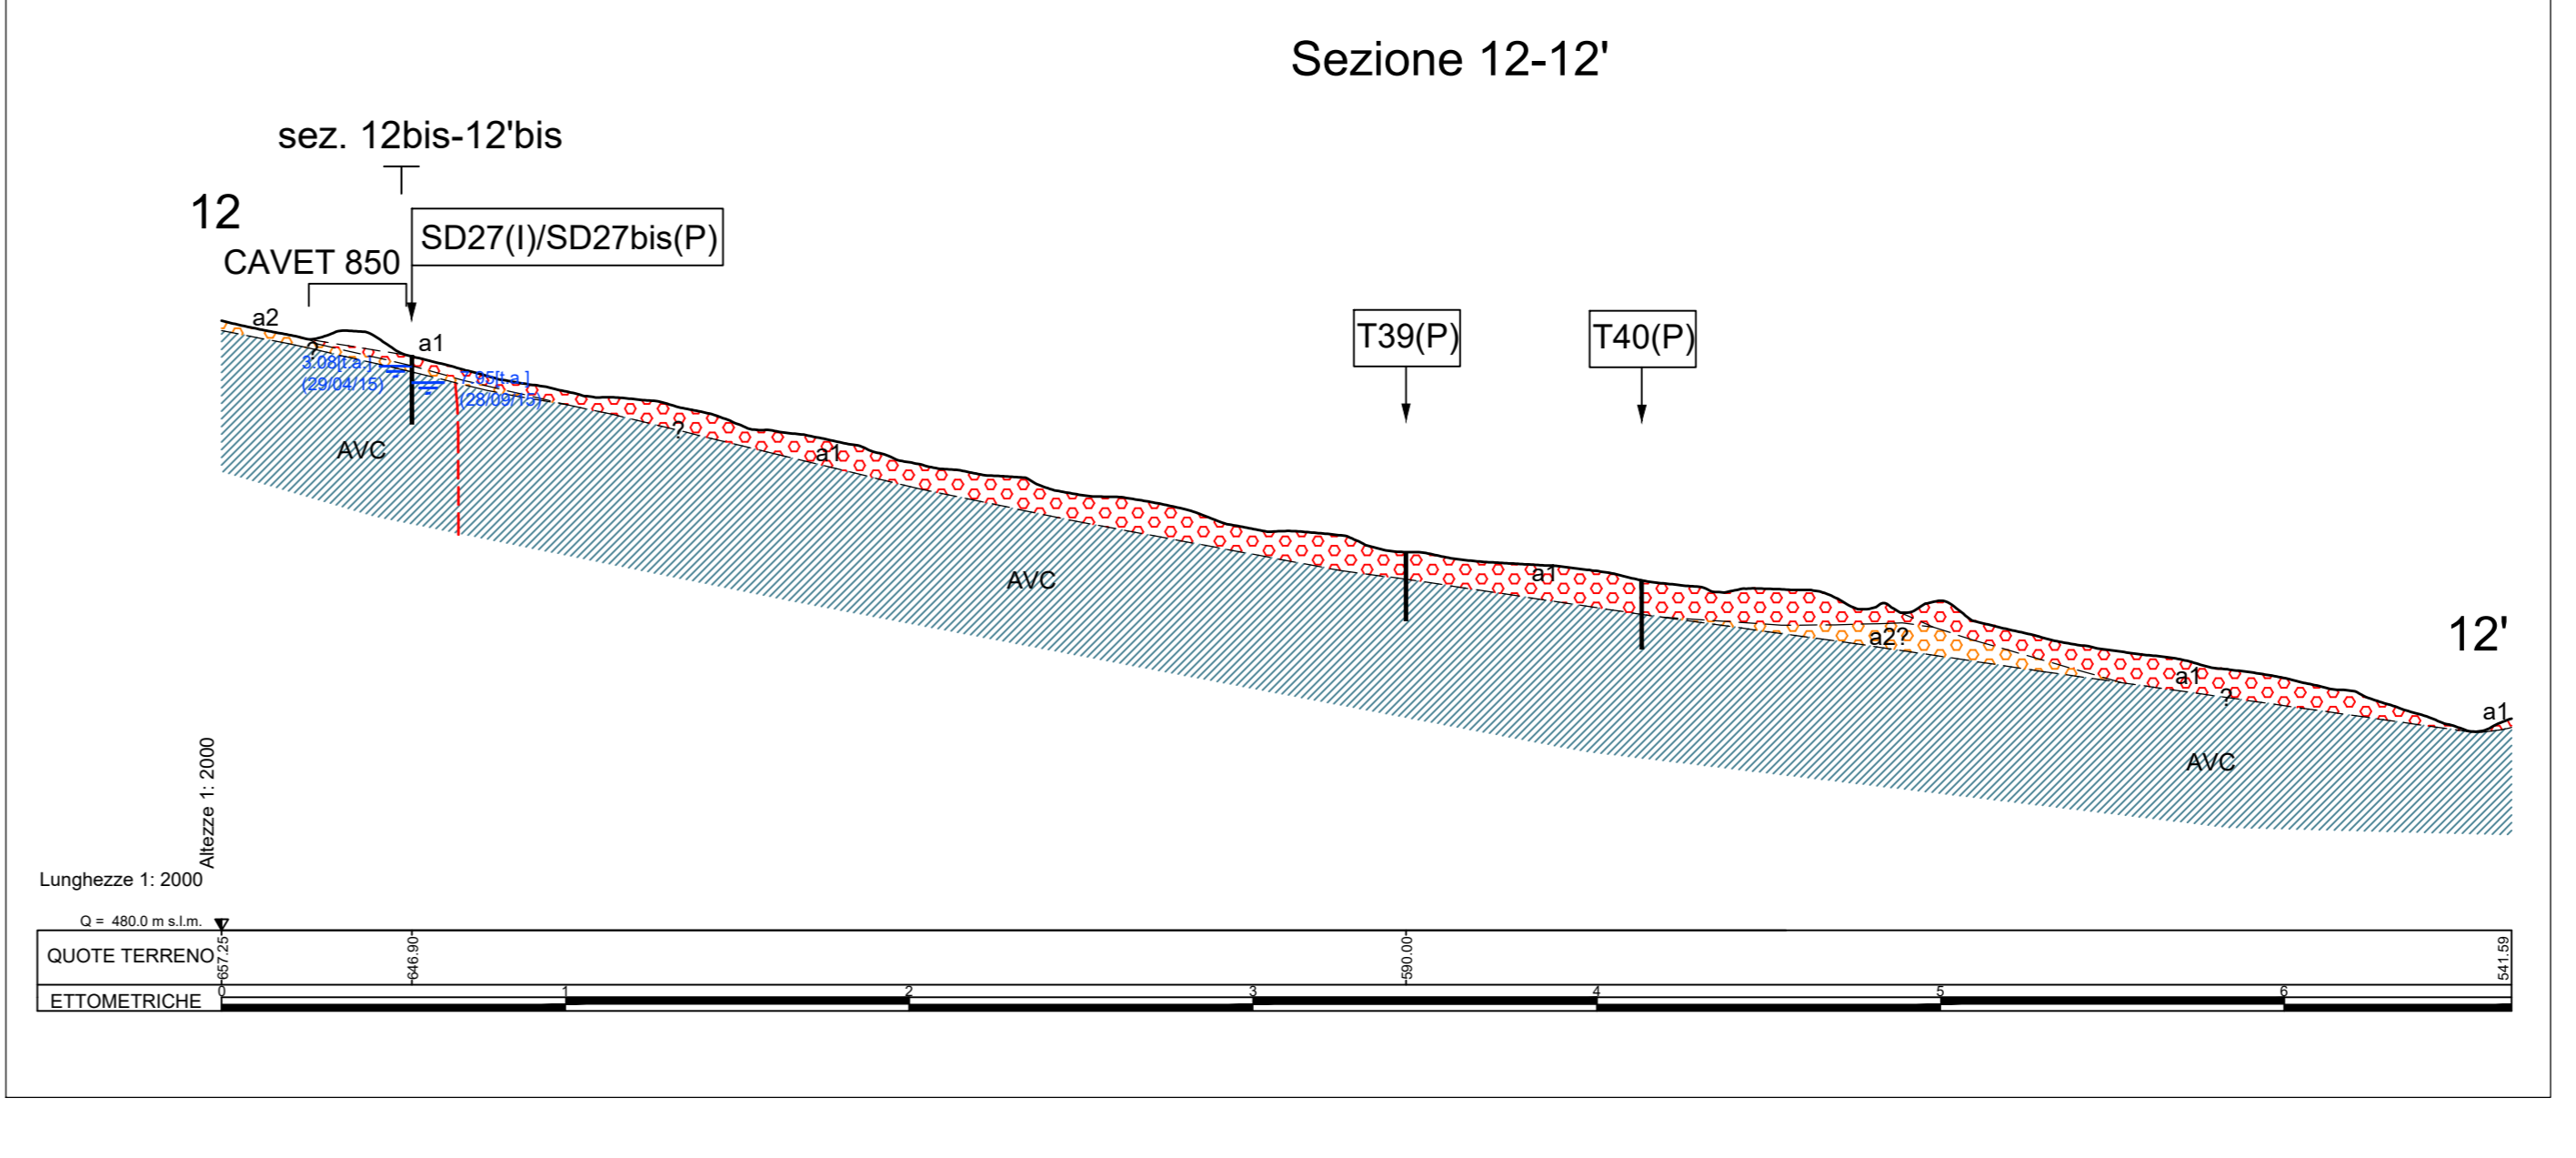

LEGENDA GEOGNOSTICA

INDAGINI GEOGNOSTICHE PROGRESSE BIRETTELLA DI FIRENZUOLA


INDAGINI GEOGNOSTICHE PROGRESSE

INDAGINI GEOGNOSTICHE PROGETTO DEFINITIVO (2015)

INDAGINI GEOGNOSTICHE MONITORAGGIO INTEGRATIVO (2018)

INDAGINI GEOGNOSTICHE PROGETTO ESECUTIVO (2019)

INDAGINI GEOGNOSTICHE MONITORAGGIO INTEGRATIVO (2021)

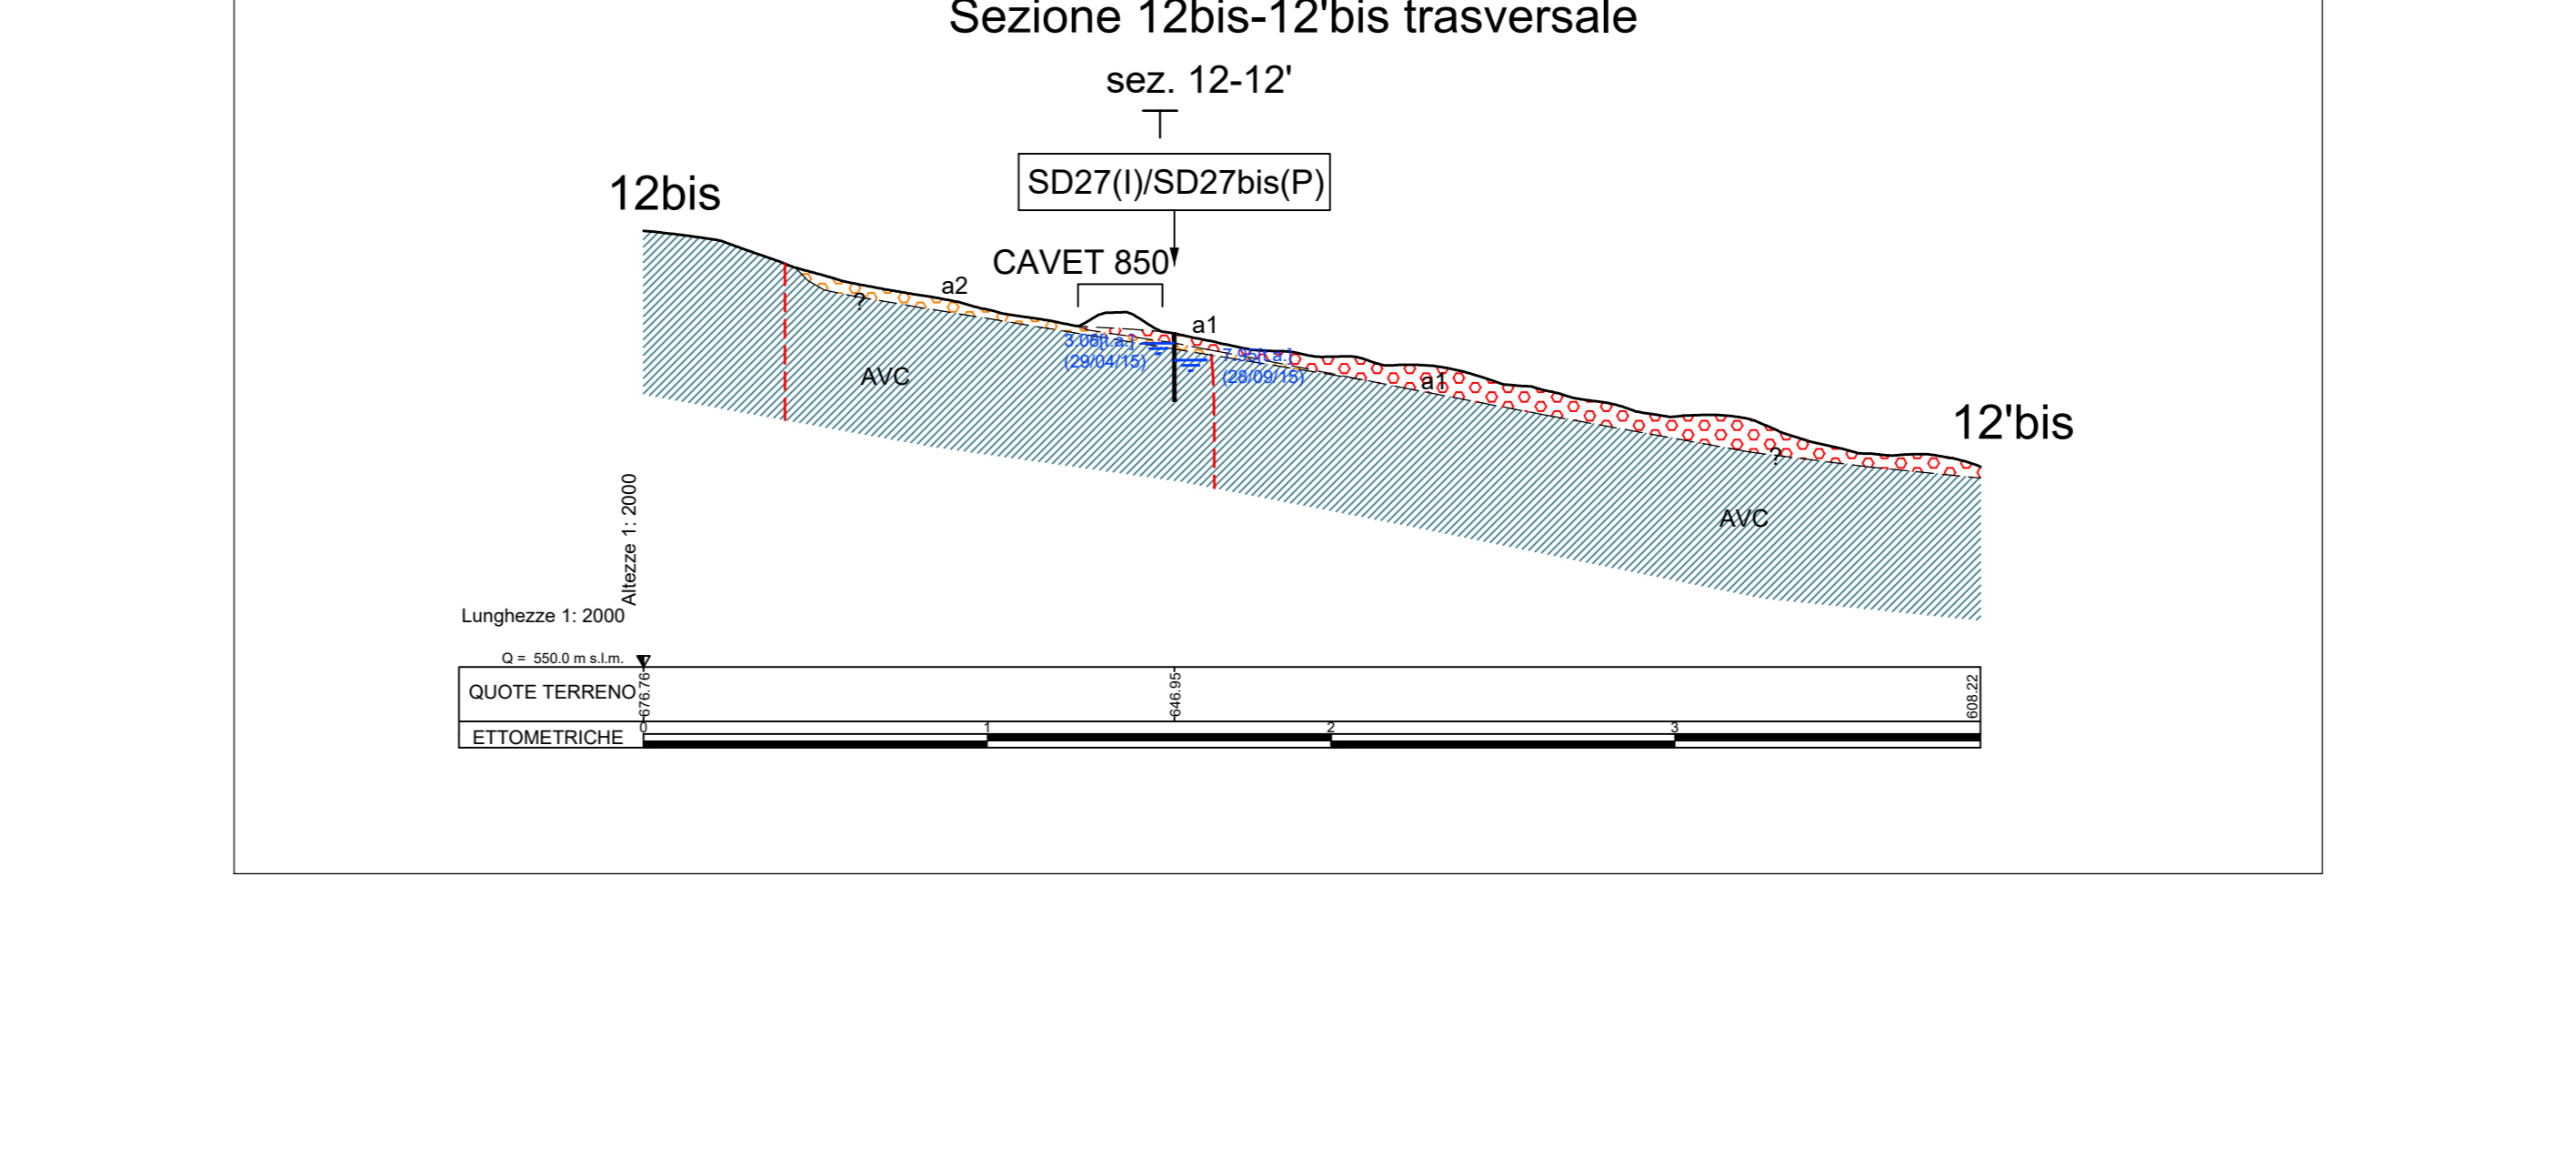

autostrade per l'italia

AUTOSTRADA (A1): MILANO - NAPOLI
ADEGUAMENTO DEL TRATTO DI ATTRAVERSAMENTO APPENNINICO
TRA SASSO MARCONI E BARBERINO DI MUGELLO
TRATTA: PIAN DEL VOGLIO - BARBERINO DI MUGELLO

BRETTA DI FIRENZUOLA
MIGLIORAMENTO DELLA SICUREZZA STRADALE
PROGETTO ESECUTIVO

DOCUMENTAZIONE GENERALE

GEOLOGIA
PLANIMETRIE E PROFILI GEOLOGICI

PLANIMETRIA GEOLOGICA CON SEZIONI GEOLOGICHE
TAV. 8/8

L. GEOLOGO Dott. Massimo Roberto Compagni Cod. Ingg. Toscana N. 1709		L. RESPONSABILE INTEGRAZIONE PRESTAZIONI SPECIALISTICHE Ing. Maurizio Cerretti Cod. Ingg. Bologna N. 80715A		IL DIRETTORE TECNICO Ing. Piero Borghini Cod. Ingg. Bologna N. 4538 T.A. - Geologia e Geotecnica	
APPROVAZIONE PROGETTO 11/05/2020	APPROVAZIONE PROGETTO 11/05/2020	APPROVAZIONE PROGETTO 11/05/2020	APPROVAZIONE PROGETTO 11/05/2020	APPROVAZIONE PROGETTO 11/05/2020	APPROVAZIONE PROGETTO 11/05/2020
119935	0000	PE/DG/GEO	GL000	00000	D/GEO/0009/1
CODICE IDENTIFICATIVO RIFERIMENTO CANTONALE			RIFERIMENTO QUADRO RIFERIMENTO CANTONALE		
8			8		
SCALA 1:2000			SCALA 1:2000		
INGENIER COORDINATORE Ing. Gabriel Guillermo Fava		SUPPORTO SPECIALISTICO		REVISIONE	
REDAZIONE		VERIFICAZIONE		DATA	
				11 APRILE 2021	
				1 GENNAIO 2021 (1)	
				2) Revisione per cartina PDF	
VISTO DEL COMMITENTE autostrade per l'italia L. RESPONSABILE DELL'INTERVENTO Ing. Andrea Galatuzzi			VISTO DEL CONCESSIONARIO Ministero delle Infrastrutture e dei Trasporti		