

AUTOSTRADA (A1): MILANO - NAPOLI
ADEGUAMENTO DEL TRATTO DI ATTRAVERSAMENTO APPENNINICO
TRA SASSO MARCONI E BARBERINO DI MUGELLO
TRATTA: PIAN DEL VOGLIO - BARBERINO DI MUGELLO
BRETELLA DI FIRENZUOLA
MIGLIORAMENTO DELLA SICUREZZA STRADALE


PROGETTO ESECUTIVO

DOCUMENTAZIONE GENERALE

STUDIO ACUSTICO CENSIMENTO RICETTORI E ZONIZZAZIONE ACUSTICA COMUNALE



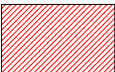

IL TECNICO COMPETENTE IN ACUSTICA Elenco Reg. Piemonte - Determina Dir. n. 604 del 30/10/08 Ing. Giovanni Inzerillo Ord. Ingg. Milano N. A30696 Responsabile Studi Acustici	IL RESPONSABILE INTEGRAZIONE PRESTAZIONI SPECIALISTICHE Ing. Maurizio Ceneri Ord. Ingg. Bologna N. 4071/A	IL DIRETTORE TECNICO Ing. Sara Frisiani Ord. Ingg. Genova N. 9810A T.A. Ambiente
---	---	-------------------------------------------------------------------------------------------

RIFERIMENTO PROGETTO			CODICE IDENTIFICATIVO					RIFERIMENTO ELABORATO				ORDINATORE
Codice Commessa	Lotto, Sub-Prog. Cod. Appalto	Fase	Capitolo	Paragrafo	W B S	Parte d'opera	Tip.	Disciplina	Progressivo	Rev.		
119935	0000	PE	DG	AMB	FO000	00000	D	PAC	0005	1	SCALA 1:5000	

	ENGINEER COORDINATOR:	SUPPORTO SPECIALISTICO:	REVISIONE	
	Ing. Gabriel Guillermo Fava		n.	data
			0	APRILE 2022
			1	GENNAIO 2023 (*)
			2	-
REDATTO:		VERIFICATO:	3	-
			4	(*) Revisione per cambio RUP

	VISTO DEL COMMITTENTE  IL RESPONSABILE UNICO DEL PROCEDIMENTO Ing. Andrea Colazingari	VISTO DEL CONCEDENTE  Ministero delle infrastrutture e dei trasporti
--	---	---

CLASSI DI ZONIZZAZIONE ACUSTICA

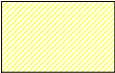


	CLASSE I
	CLASSE II
	CLASSE III
	CLASSE IV
	CLASSE V
	CLASSE VI

CENSIMENTO RICETTORI


	Edifici residenziali
	Edifici produttivi, industriali
	Edifici commerciali, uffici
	Edifici di culto
12345	Codice ricettori
••••••••	Confini comunali

FASCE DI PERTINENZA ACUSTICA
DPR 142 del 30-03-2004


Tabella 2 Strada Cb "Extraurbane secondarie"



	Fascia A (100 m)
	Fascia B (50 m)
	Area di studio


INDAGINI ACUSTICHE


	Punto di misura settimanale
--------------------------------------------------------------------------------------	-----------------------------

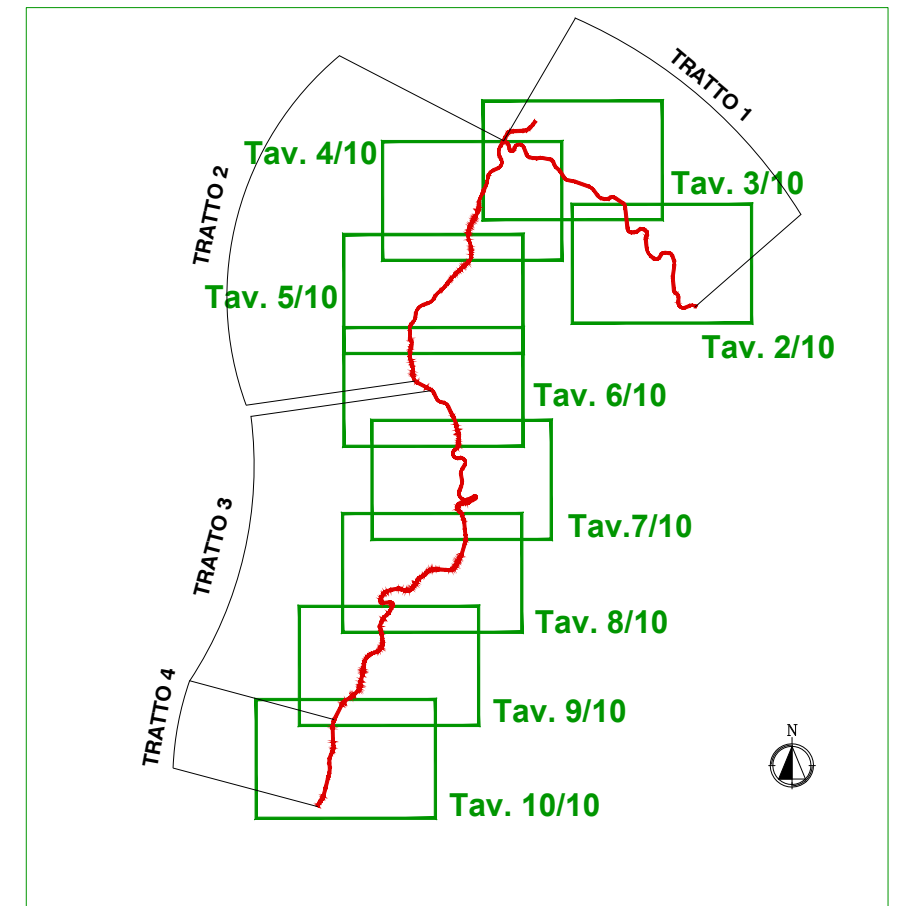
QUADRO DI UNIONE




	Tracciato esistente
	Tracciato di progetto

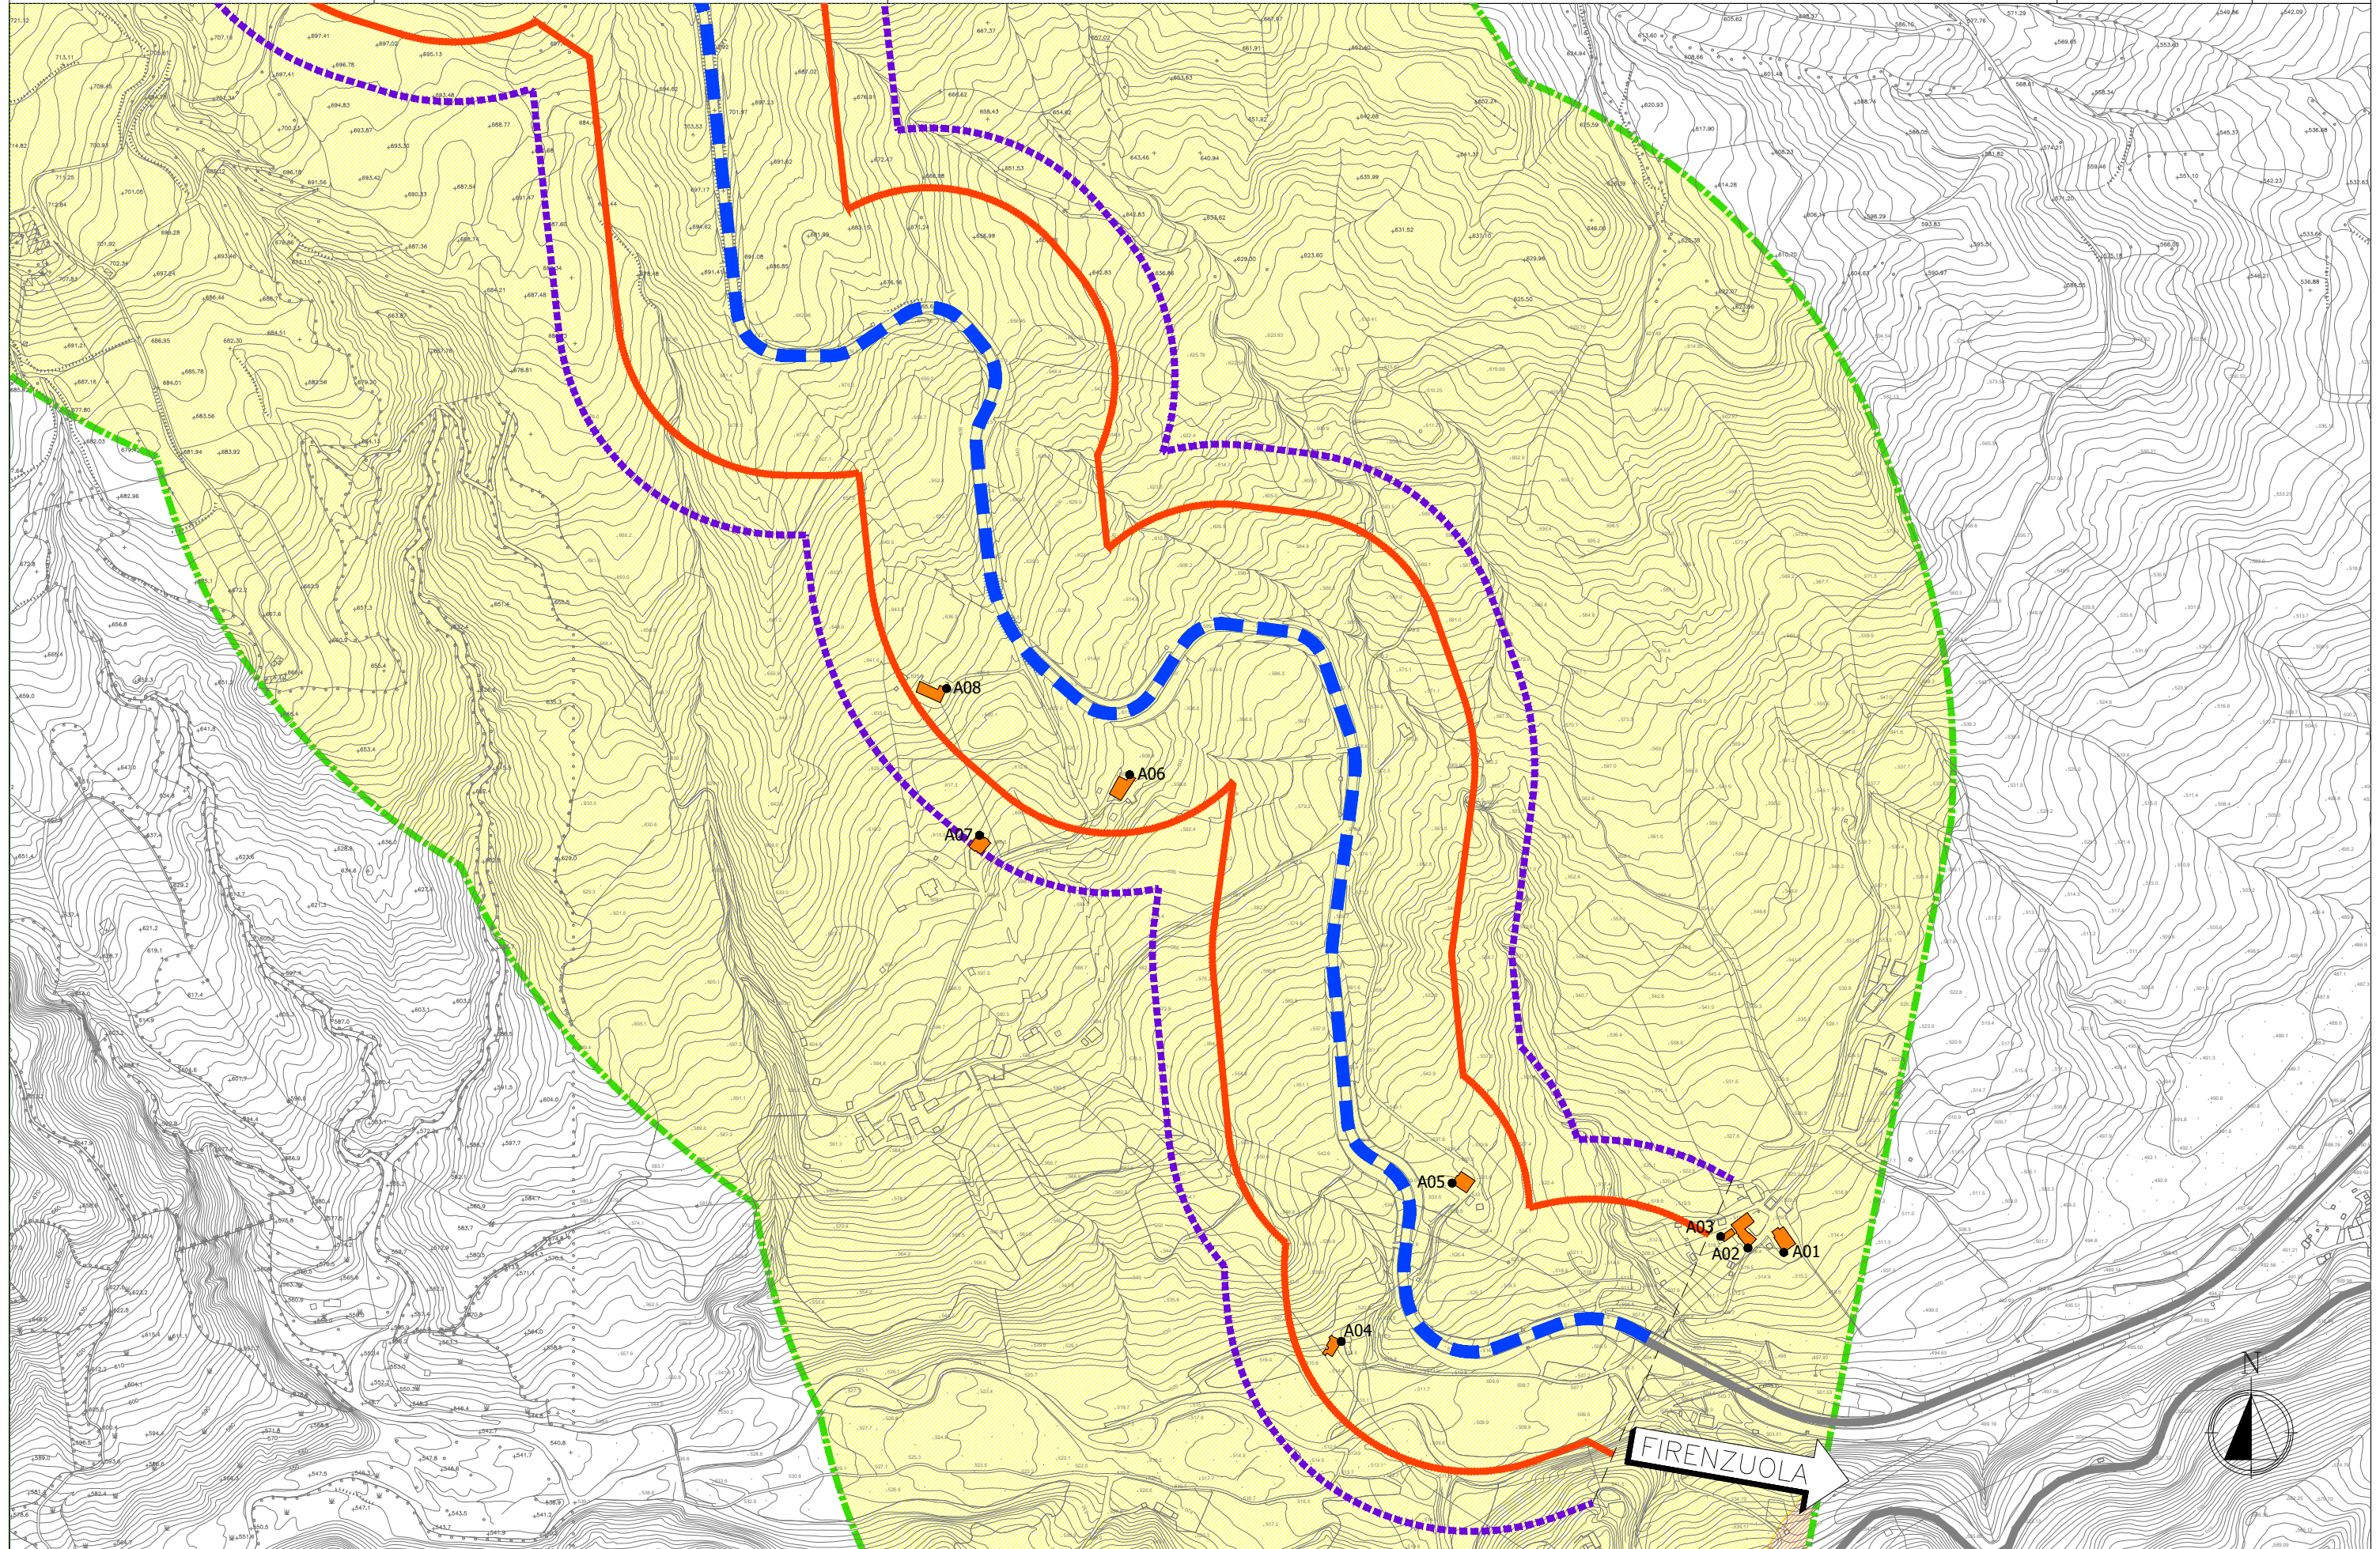


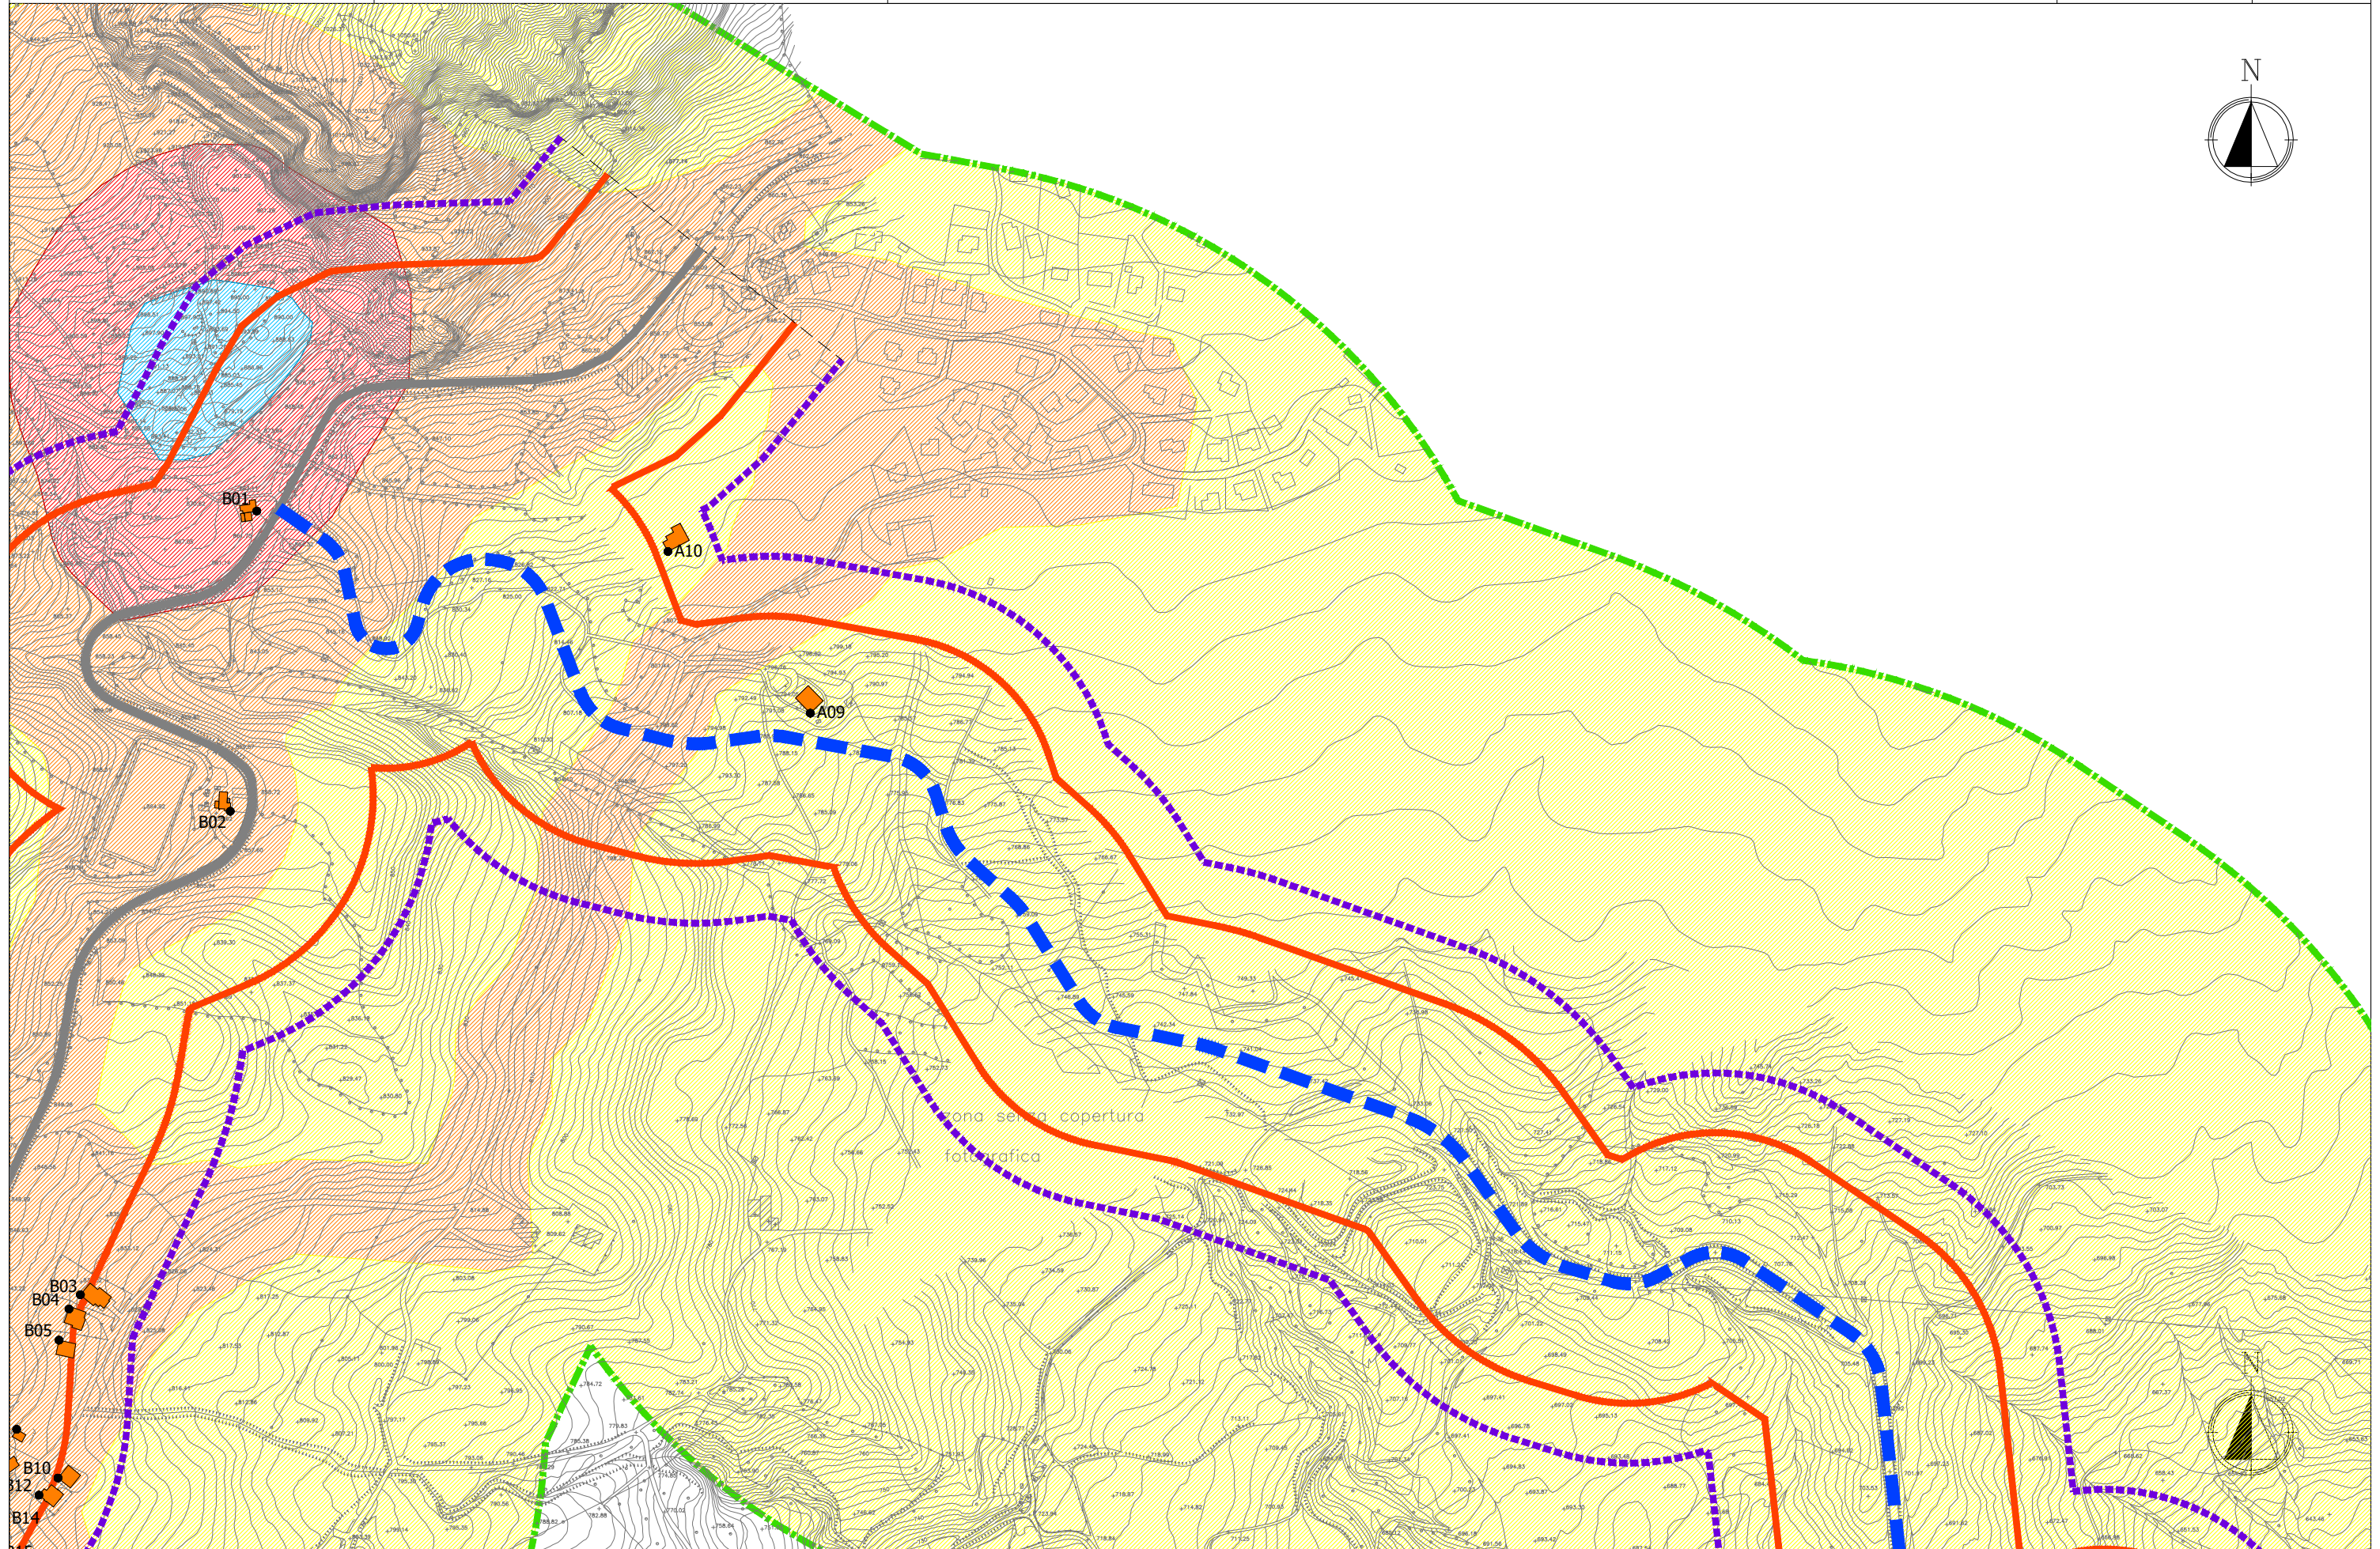


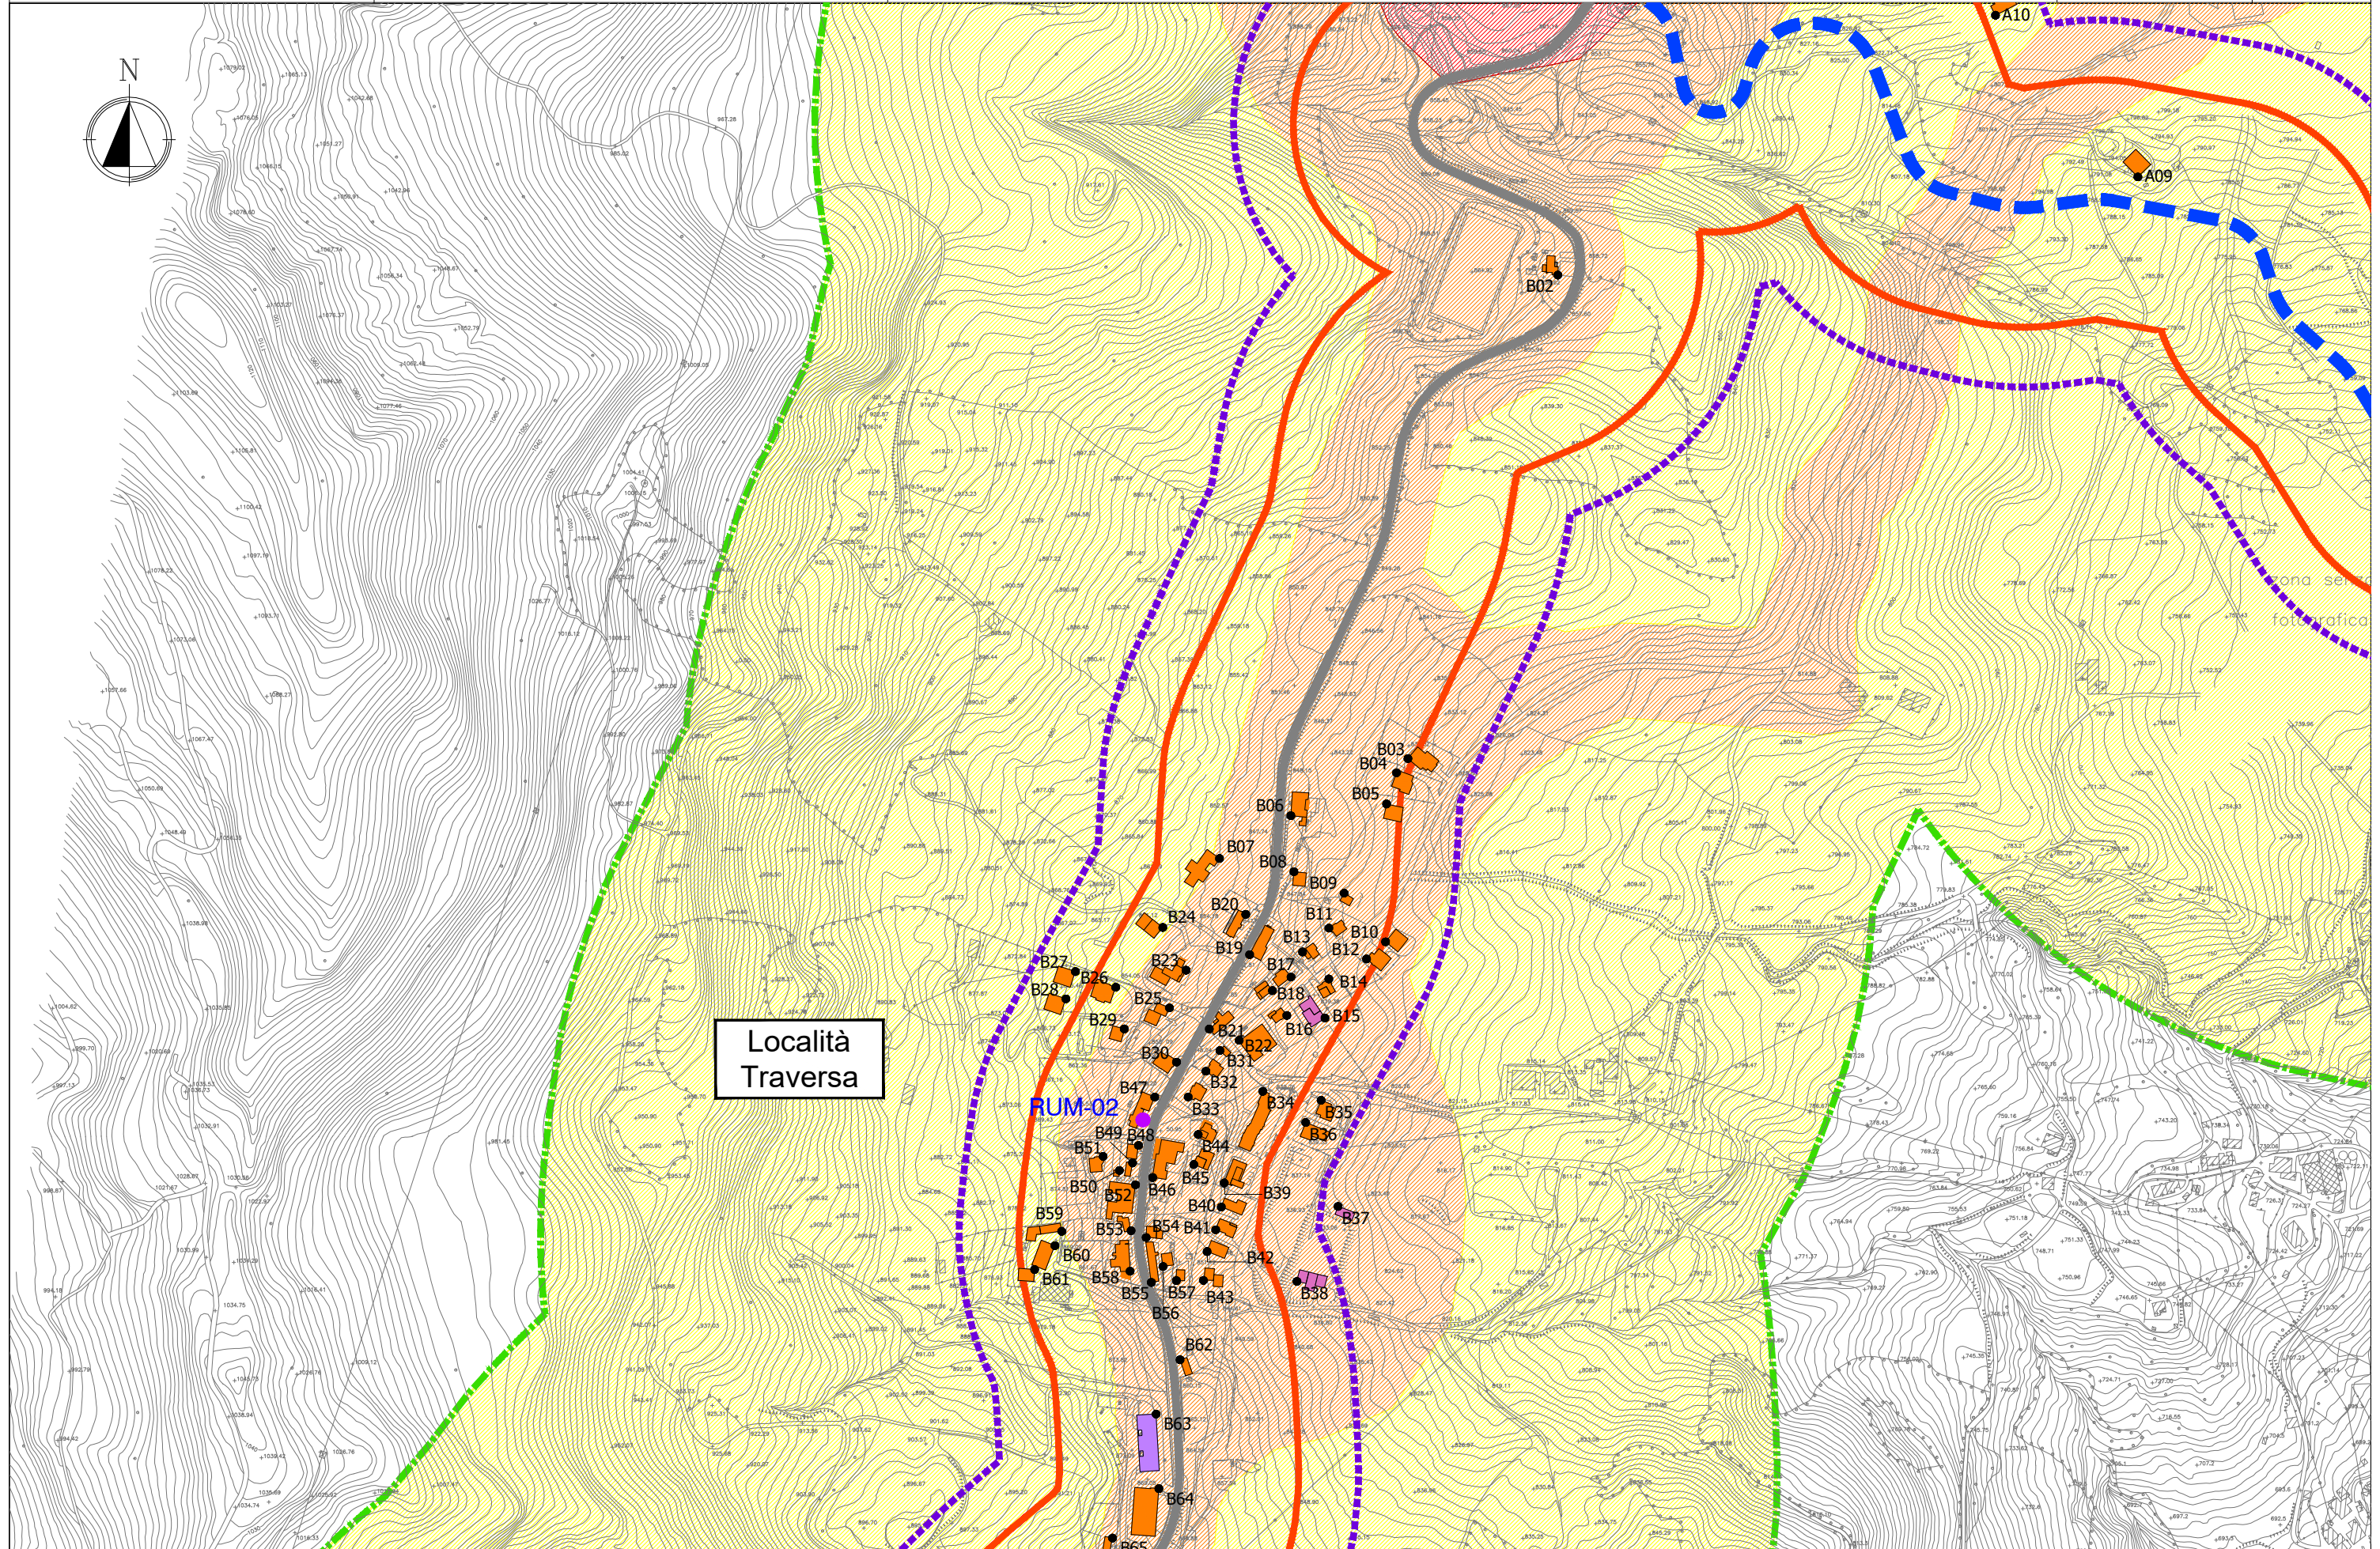


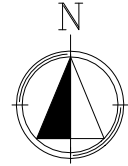


COMUNE DI
FIRENZUOLA

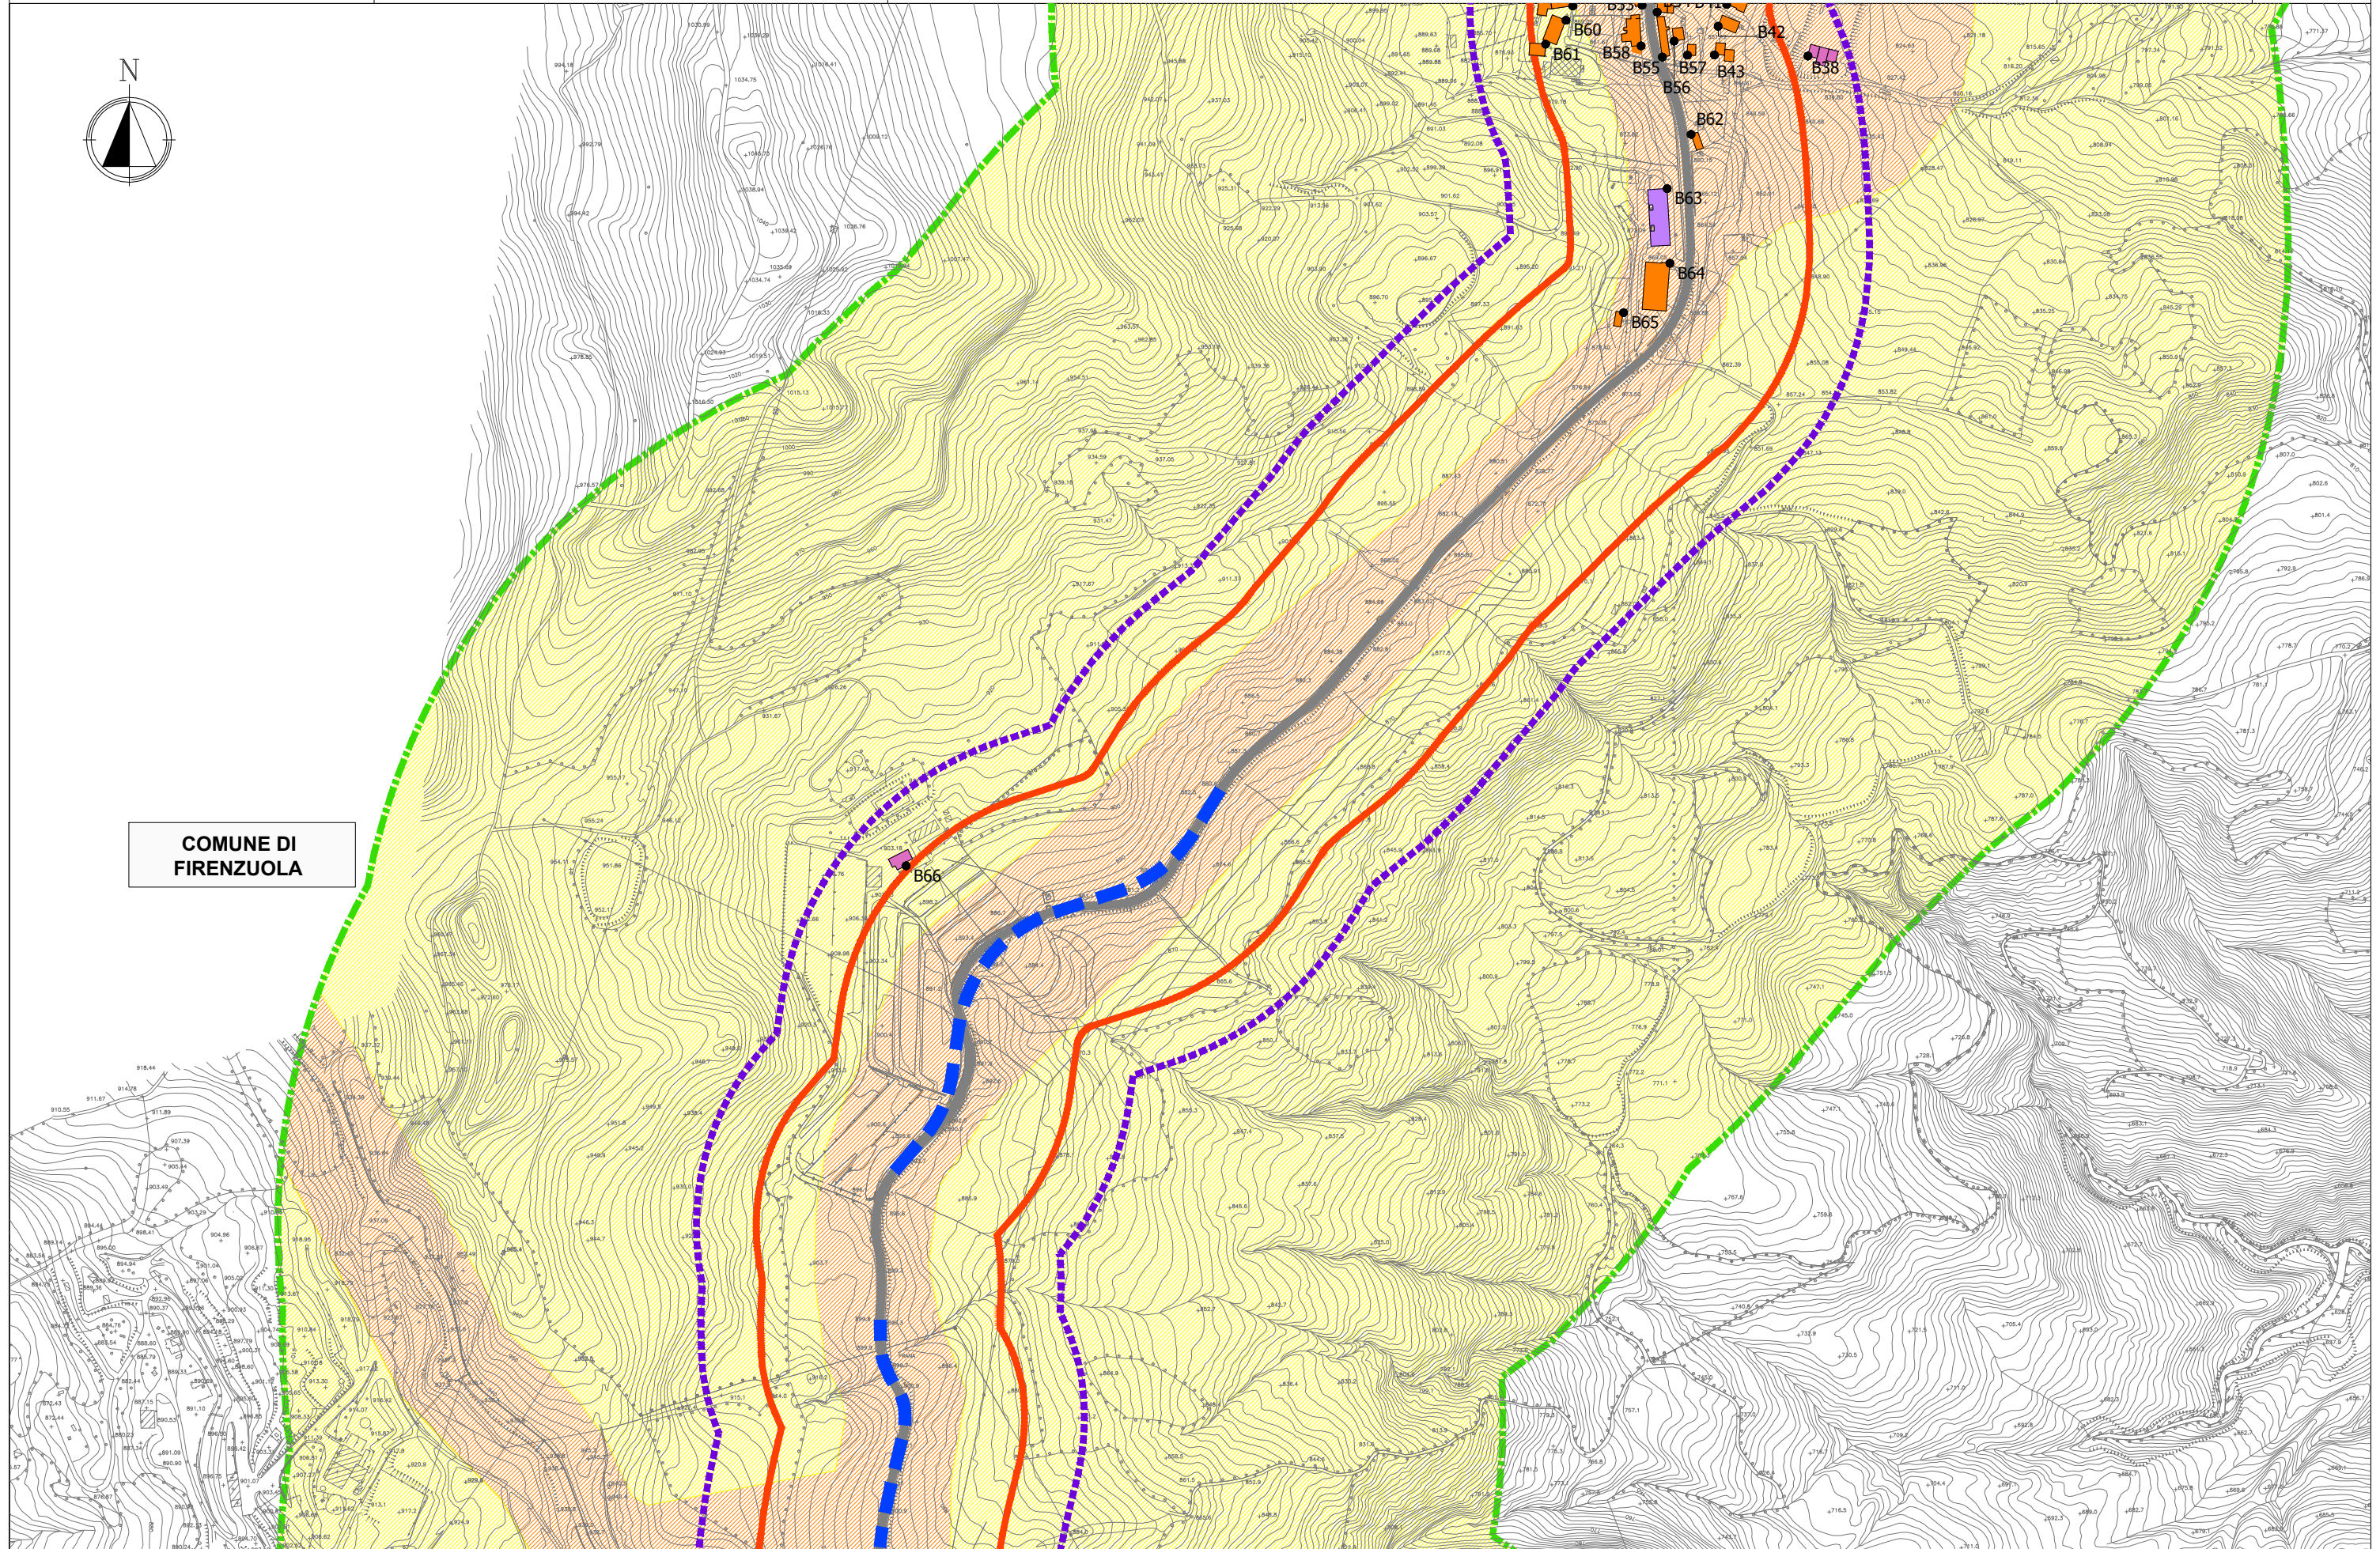

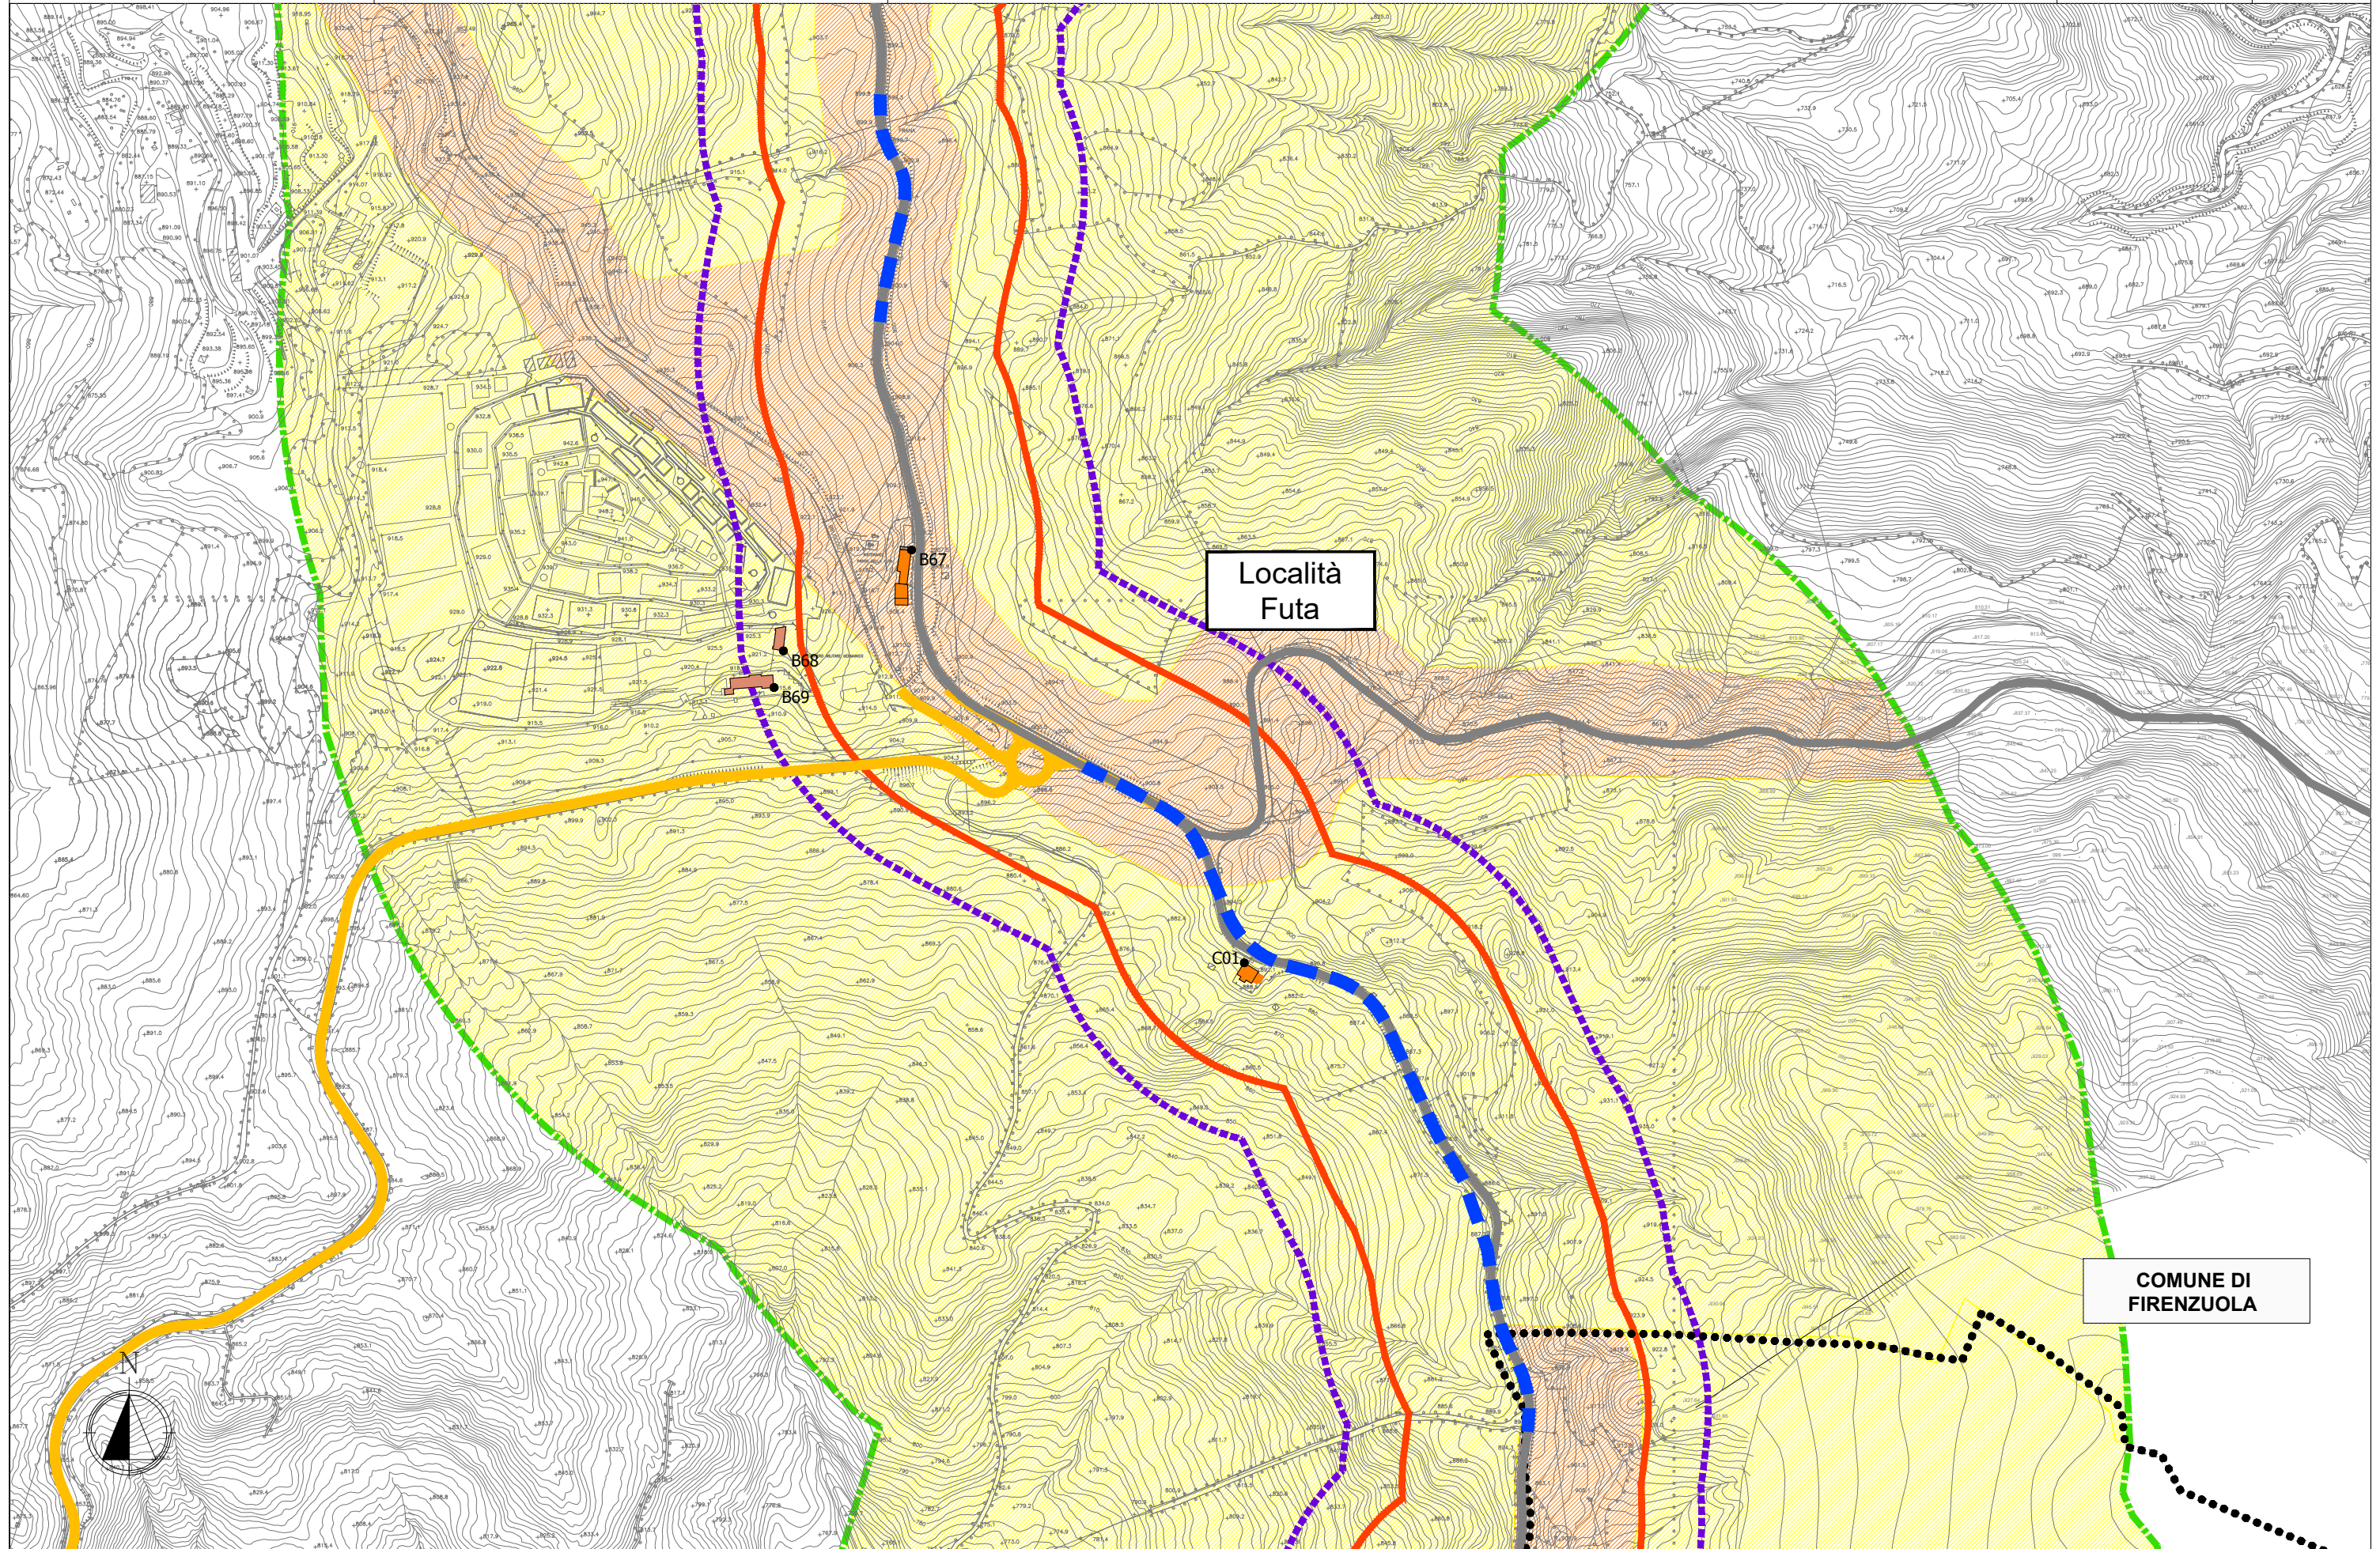

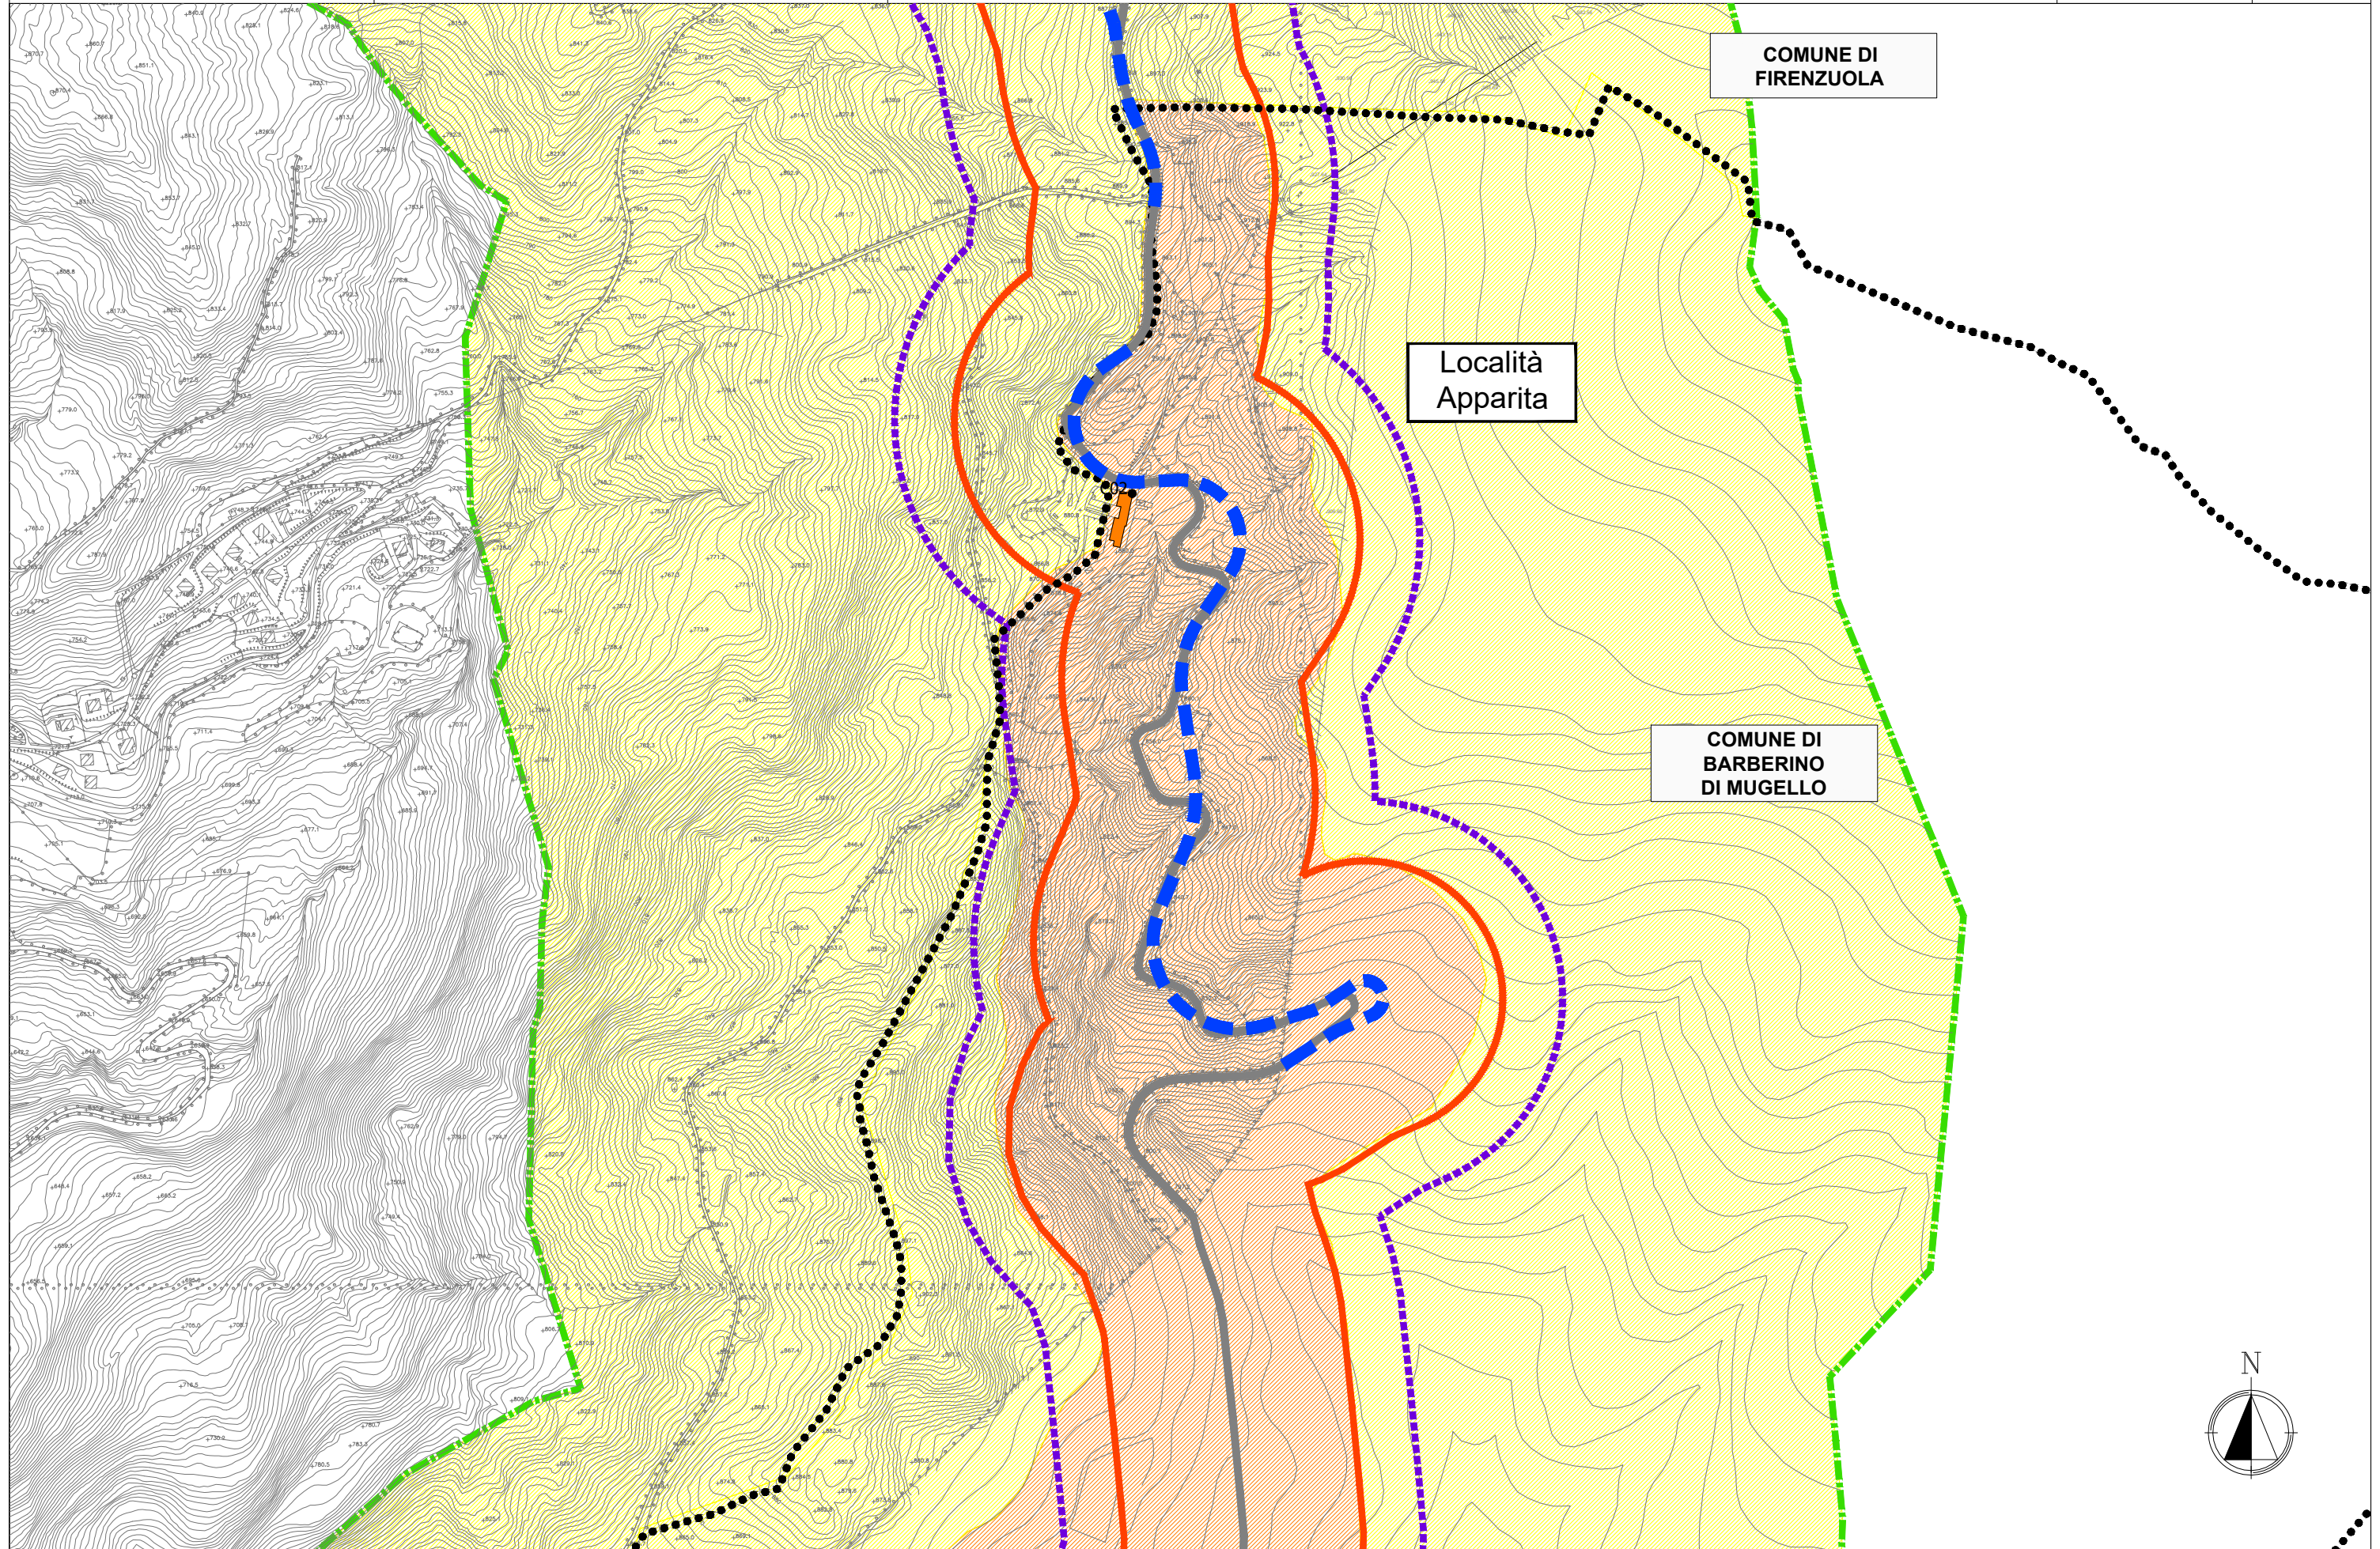

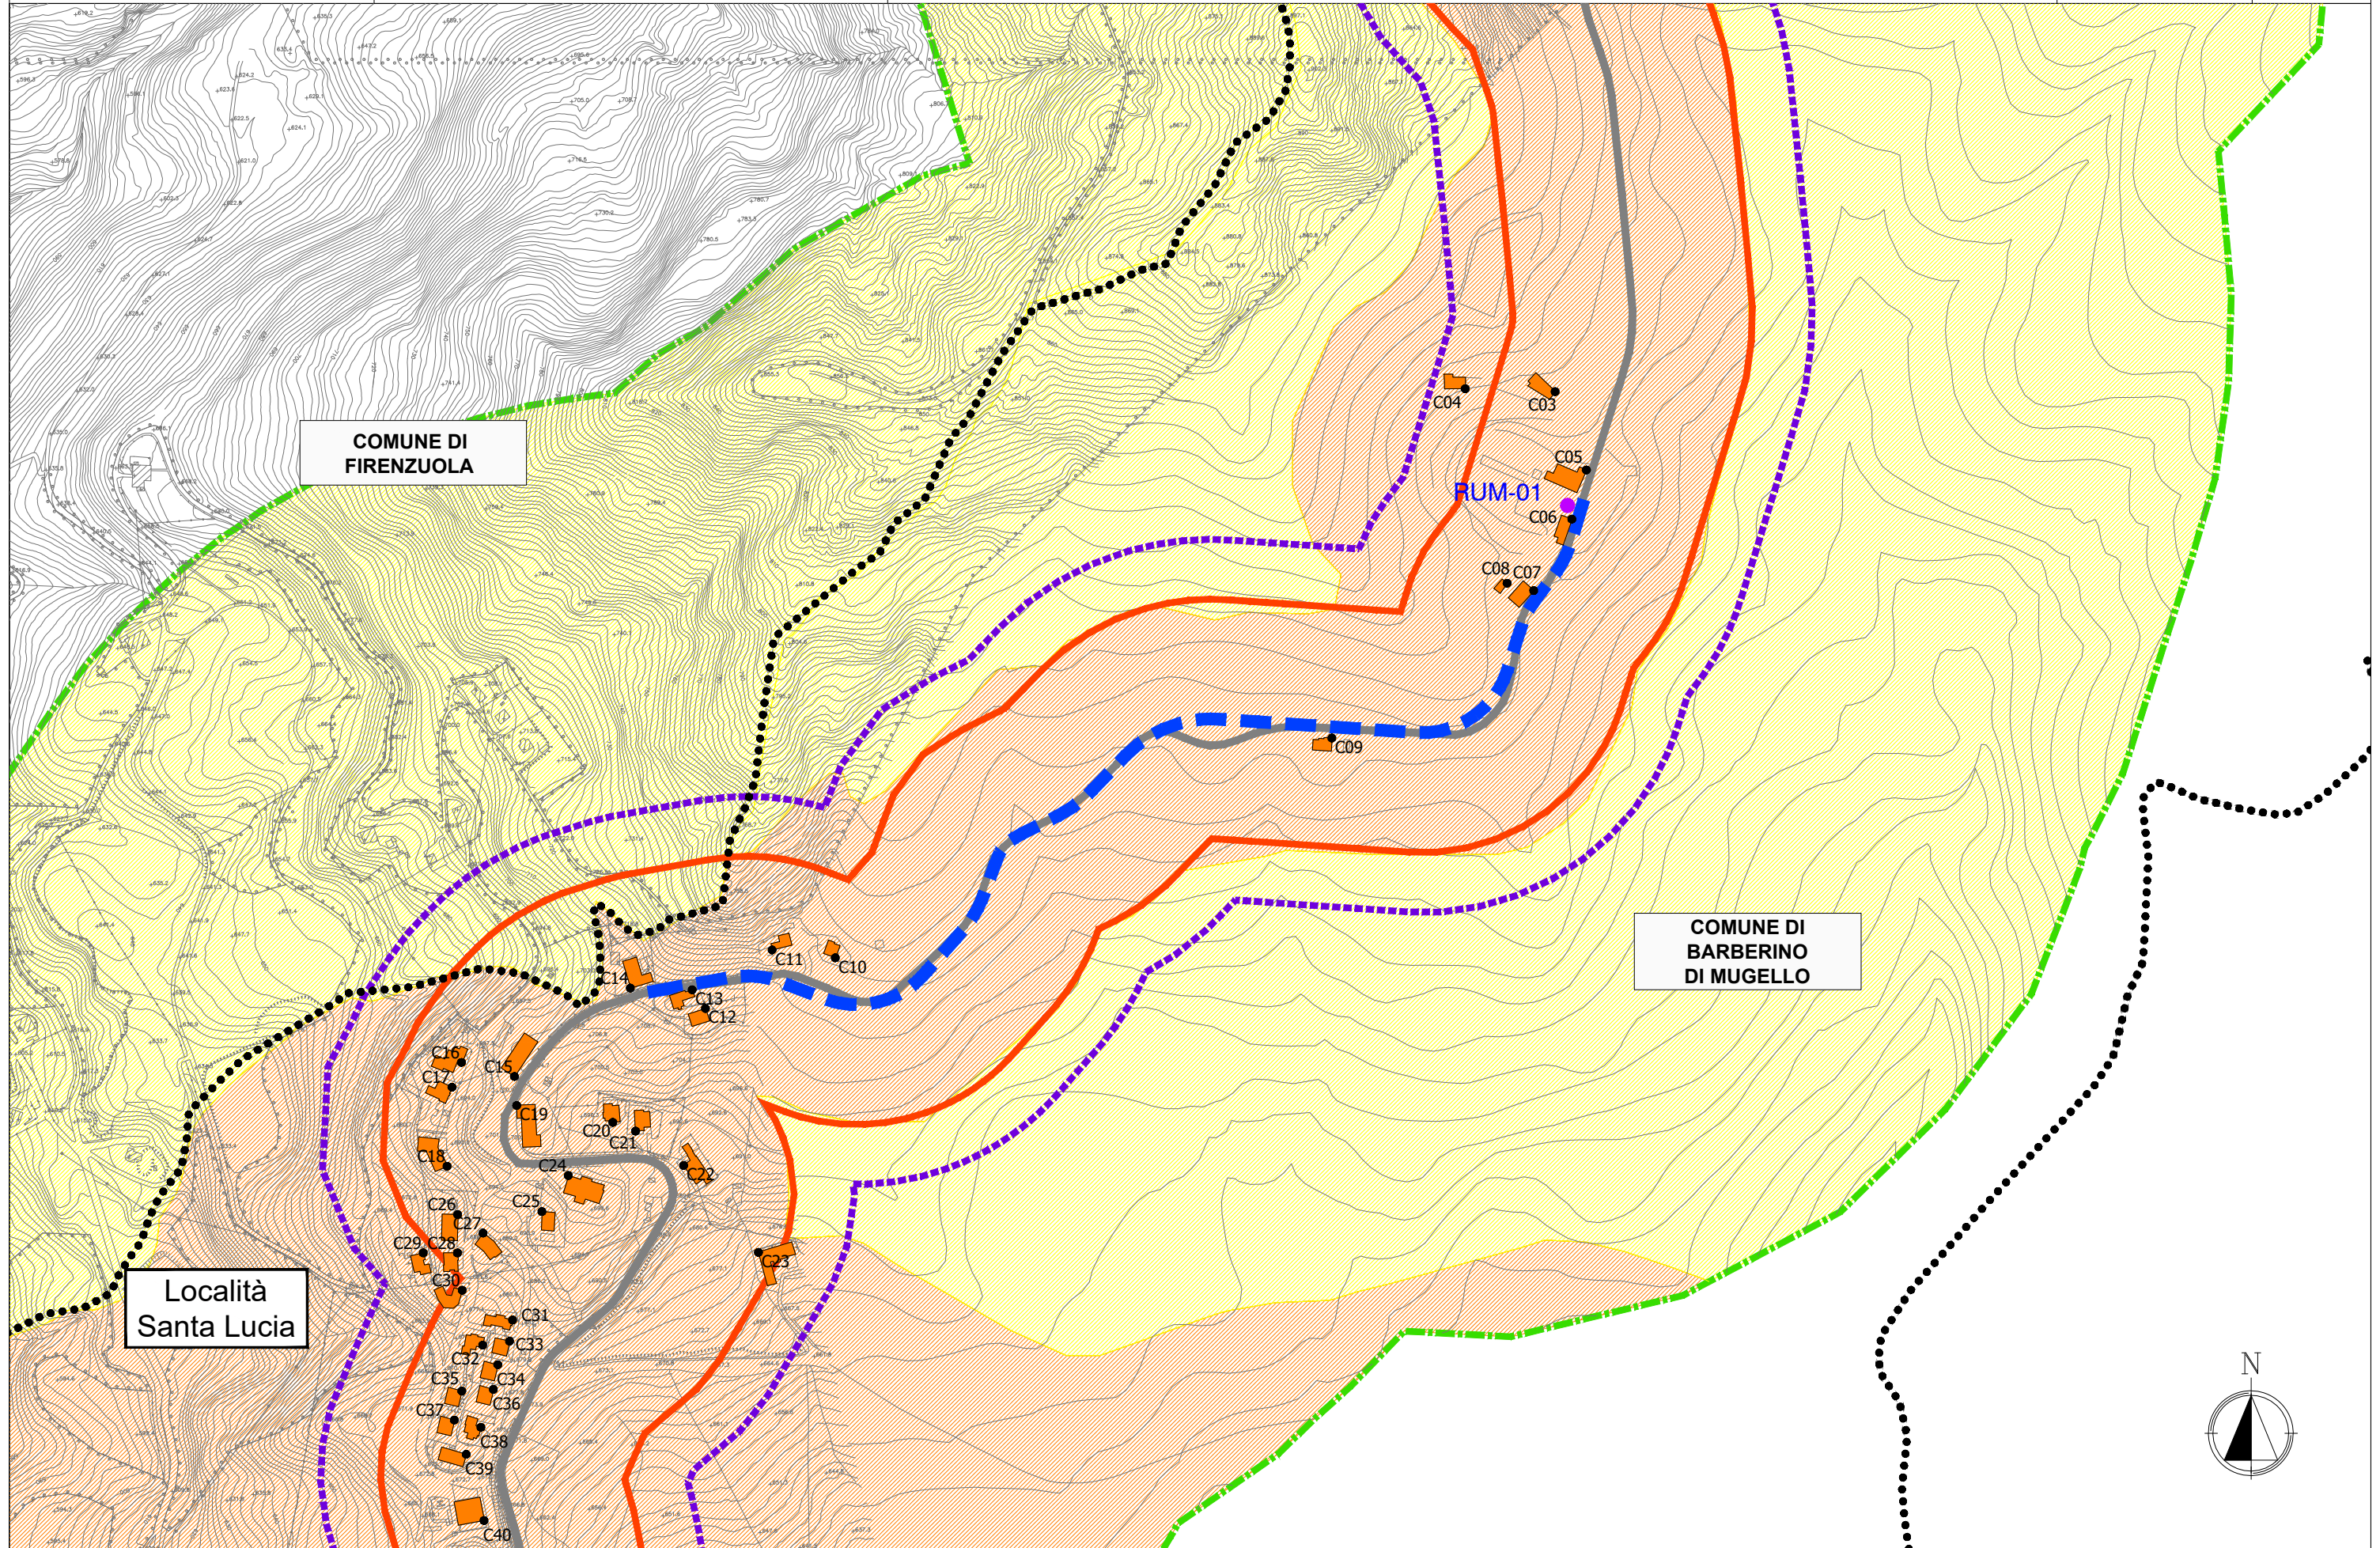

Località
Santa Lucia

C29
C28
C30
C31
C32
C33
C34
C35
C36
C37
C38
C39
C40

COMUNE DI
BARBERINO
DI MUGELLO

C41

