

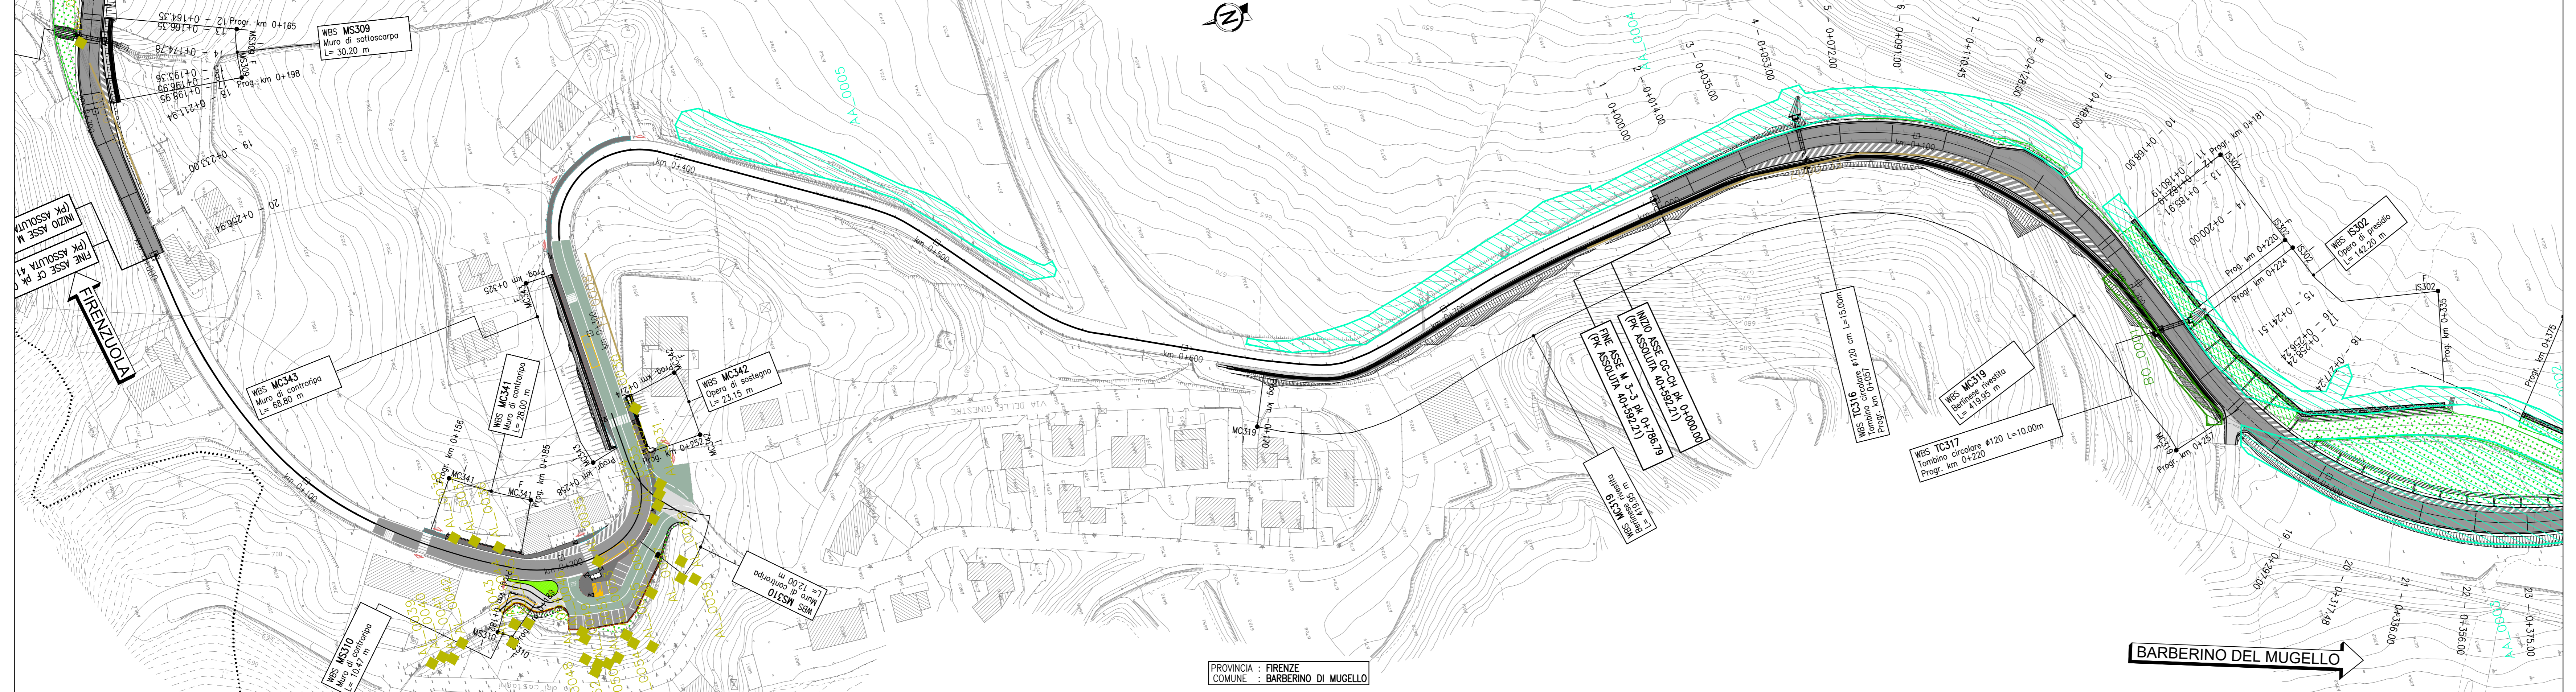
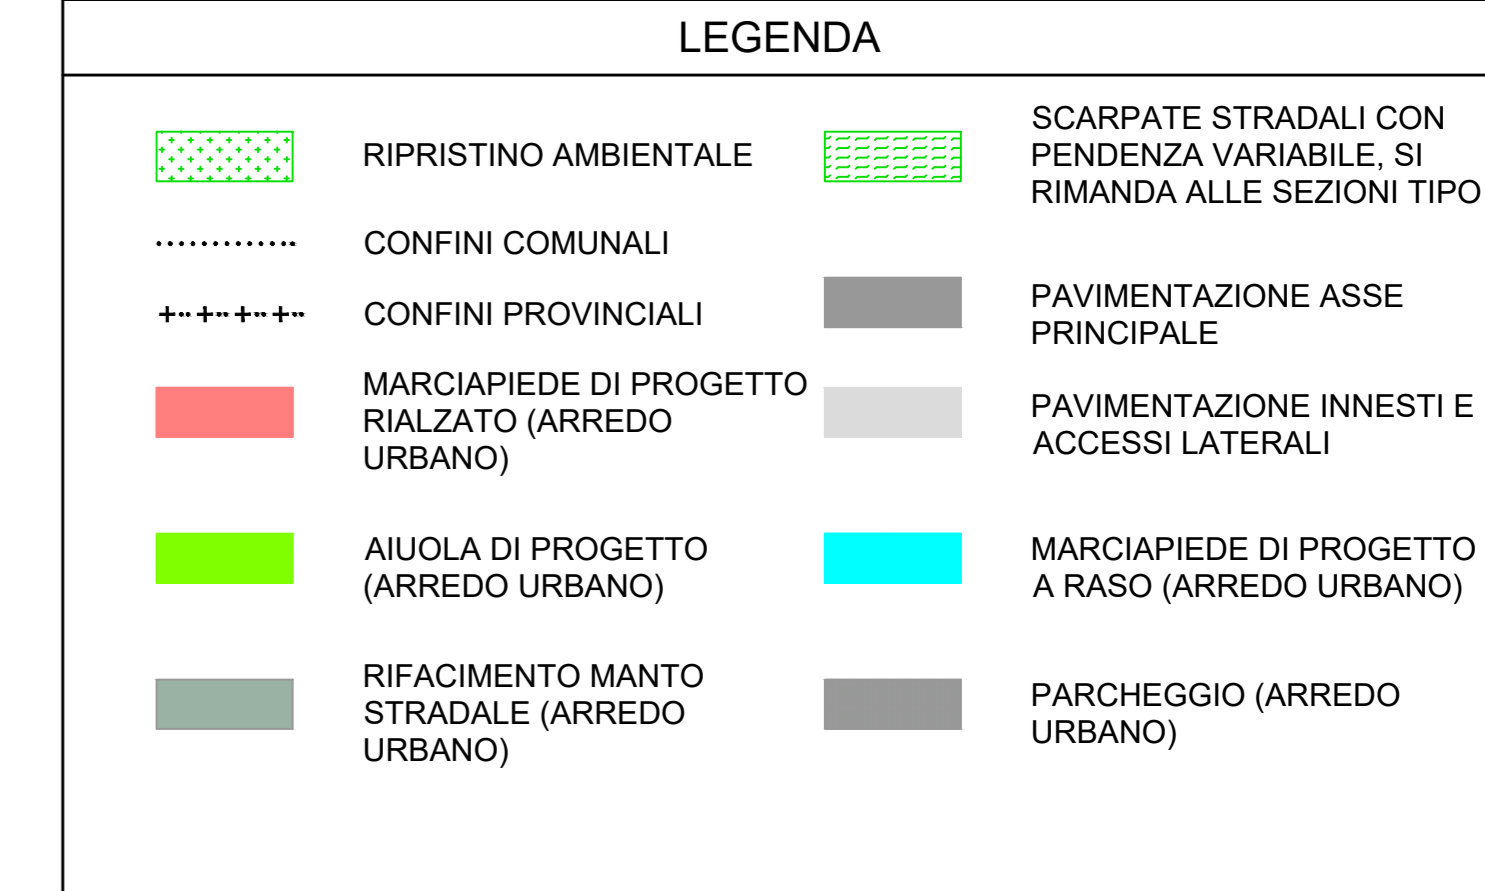


PLANIMETRIA DI PROGETTO 1:1000
STRALCIO 11

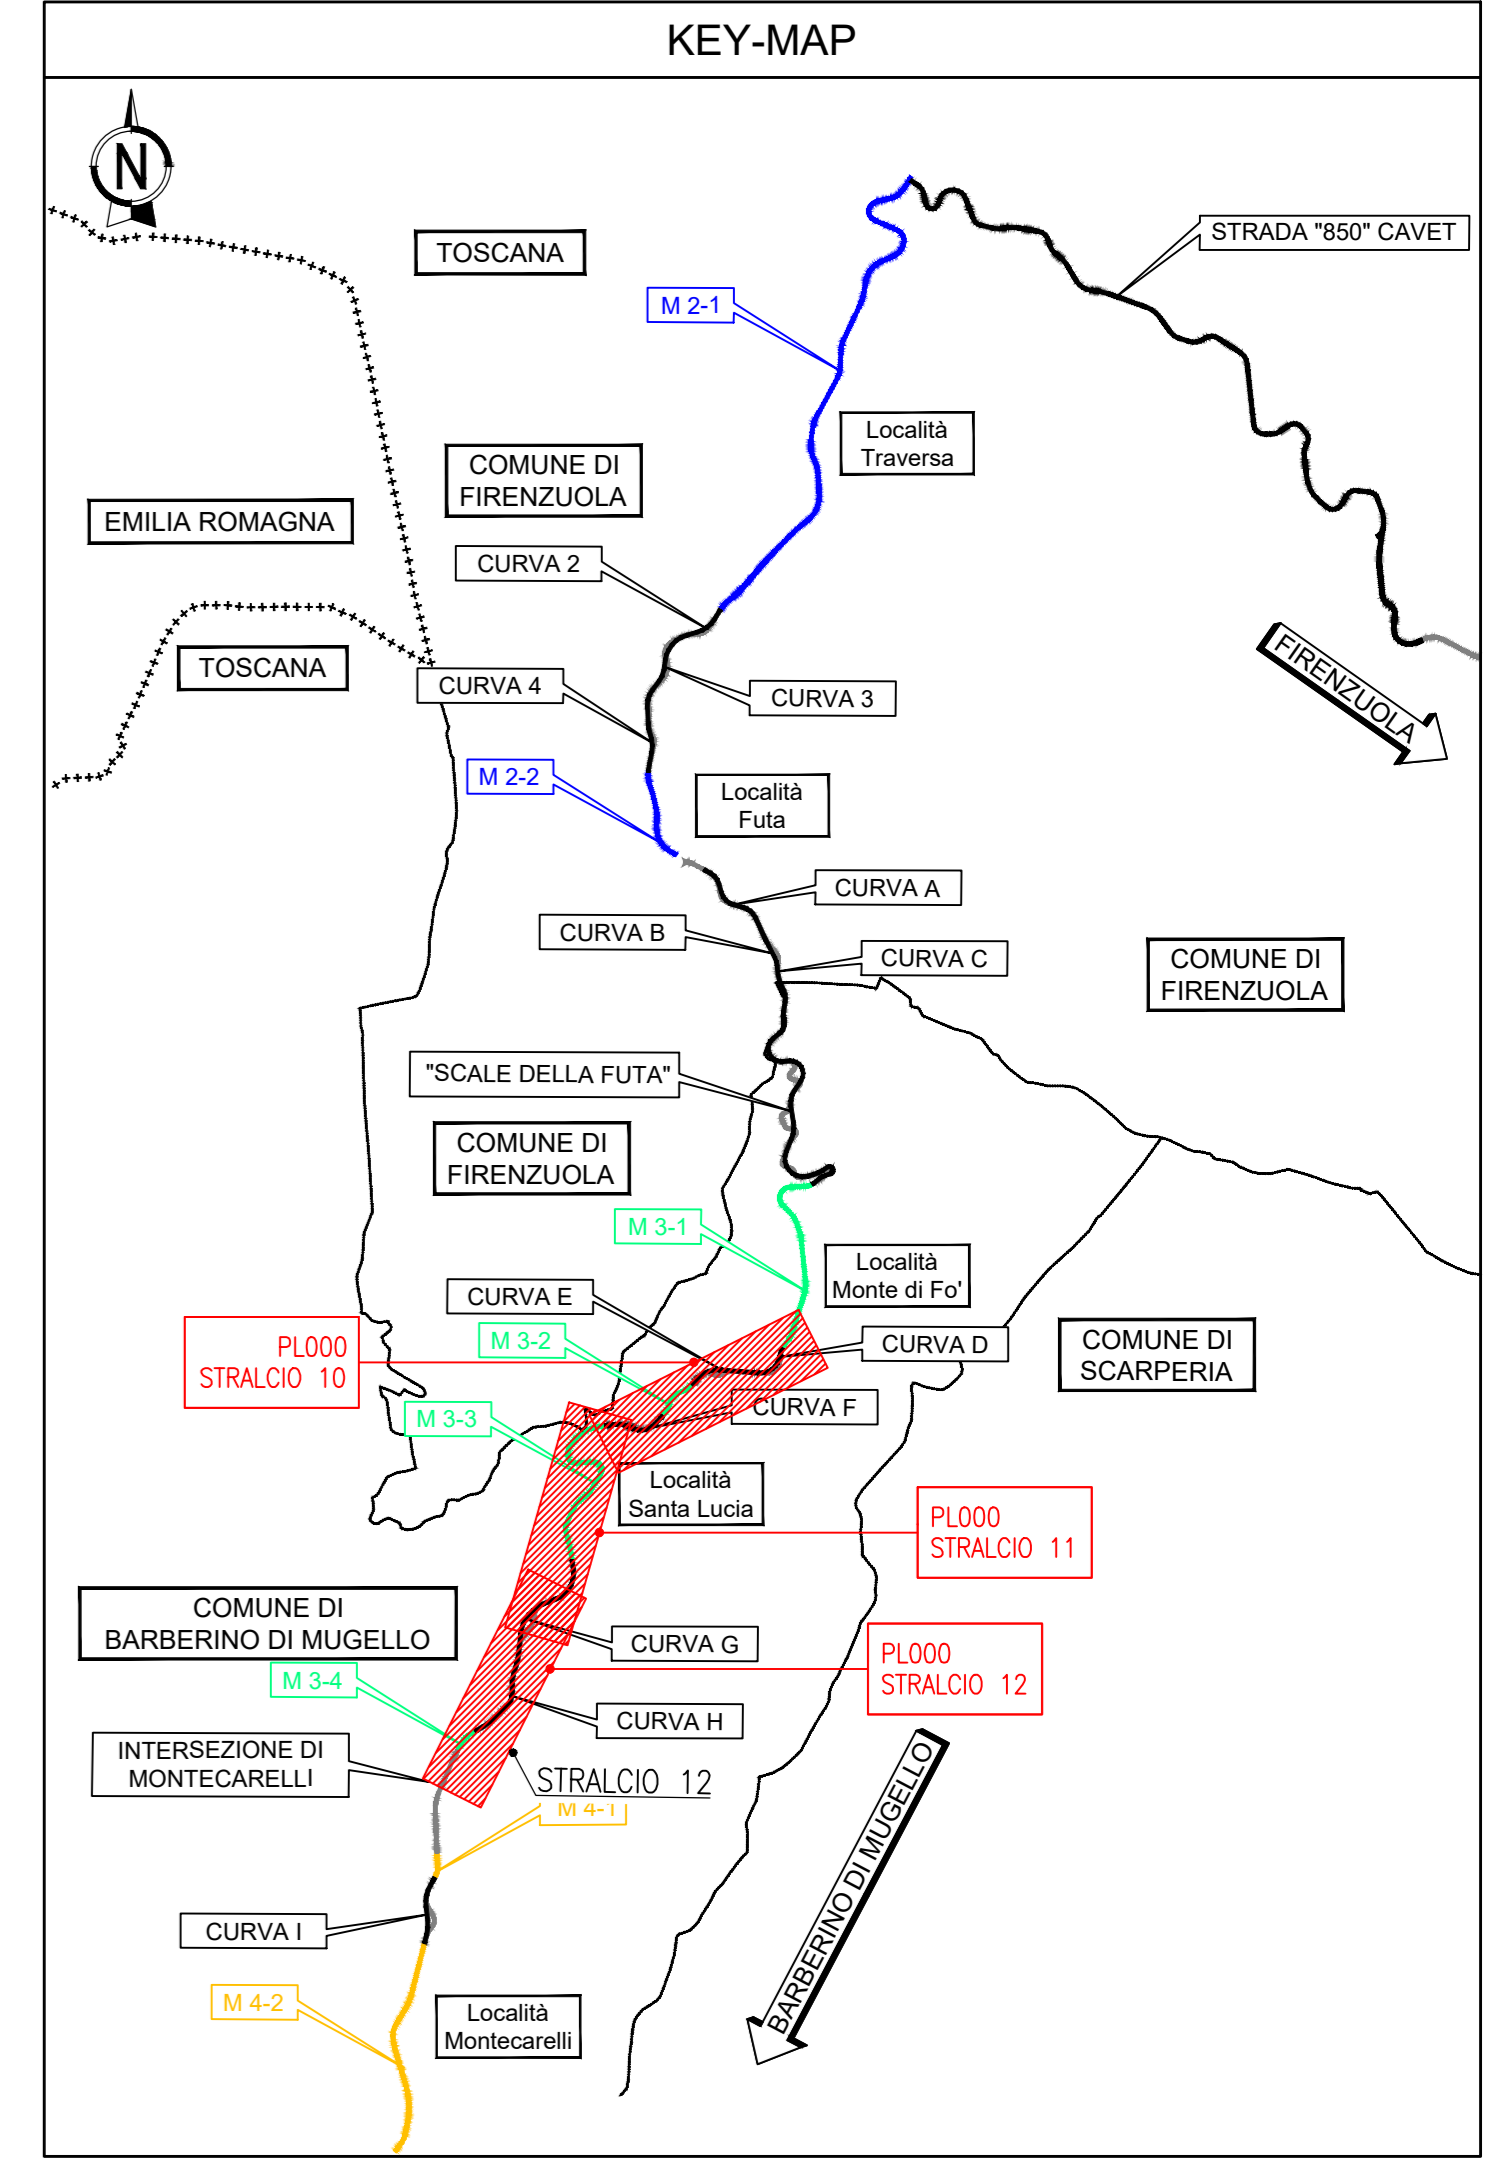

PLANIMETRIA DI PROGETTO 1:1000
STRALCIO 12

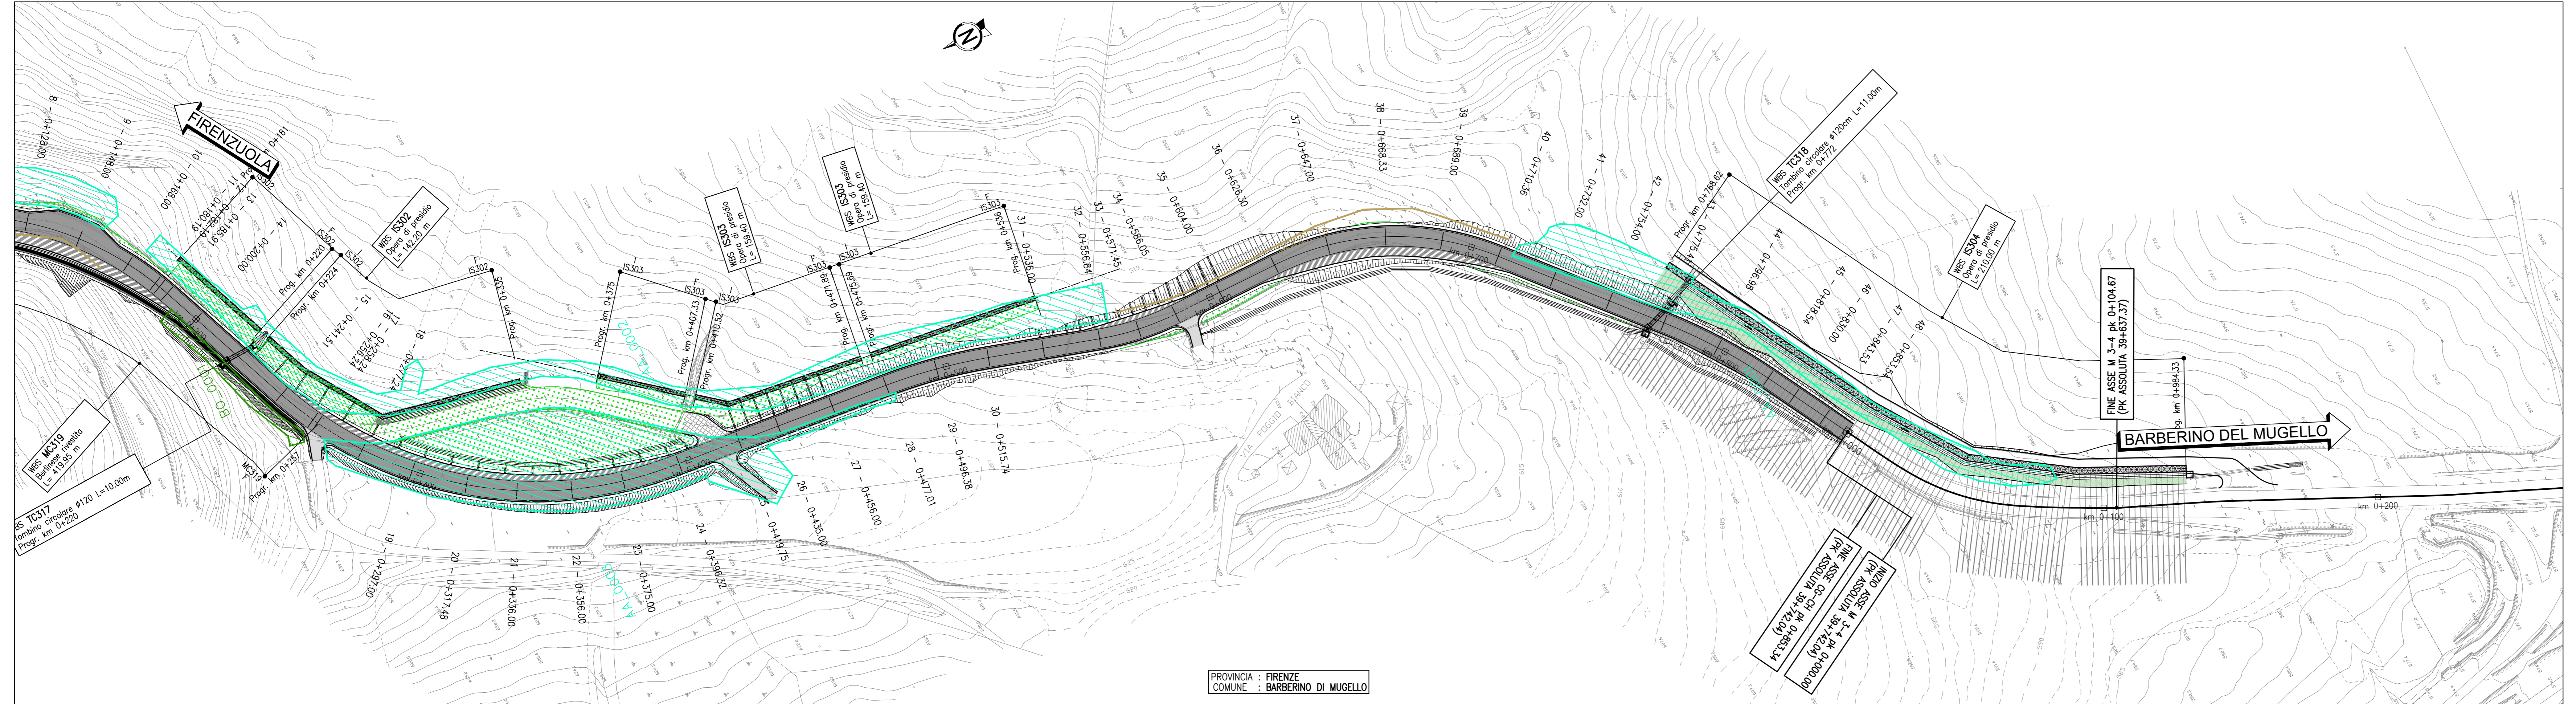

AUTOSTRADA (A1): MILANO - NAPOLI
ADEGUAMENTO DEL TRATTO DI ATTRAVERSAMENTO APPENNINICO
TRA SASSO MARCONI E BARBERINO DI MUGELLO
TRATTA: PIAN DEL VOGLIO - BARBERINO DI MUGELLO
BRETTELLA DI FIRENZUOLA
MIGLIORAMENTO DELLA SICUREZZA STRADALE
PROGETTO ESECUTIVO

DOCUMENTAZIONE GENERALE									
ASPETTI AMBIENTALI									
CENSIMENTO VEGETAZIONALE									
Planimetria censimento su progetto									
Tav. 4/5									
IL PROGETTISTA SPECIALISTICO		IL RESPONSABILE INTEGRAZIONE PRESTAZIONI SPECIALISTICHE			IL DIRETTORE TECNICO				
Dott. For. Gianni Marzulli Dott. Agr. For. Milano N. 1955		Ing. Maurizio Cerini Dott. Ing. Bologna N. 4075A			Ing. Sara Frisani Dott. Ing. Genova N. 9815A				
Responsabile Ingegneria Naturalistica e Ambientale		T.A. Ambiente							
CODICE IDENTIFICATIVO									
RIFERIMENTO PROGETTO									
Codice Comune	Codice Fase	Codice Perimetro	Codice Strada	Codice Variante	Codice Direzione	Codice Direzione	Codice Direzione	Codice Direzione	Codice Direzione
119935	0000	PE	DG	AMB	VG000	00000	D	SUA	0005
ORDINATORE									
SCALA									
1:1000									
INGEGNER COORDINATORE		SUPPORTO SPECIALISTICO			REVISIONE				
Ing. Gabriel Guillermo Fava		MATE Soc. Coop. Dott. For. Genova N. 1200 Dott. Agr. For. Firenze N. 1200			N. 1 05/10				
REDAZIONE		VERIFICAZIONE			N. 2 05/10				
		Dott. Alberto Sanna			N. 3 05/10				
					N. 4 05/10				