





PLANIMETRIA DI PROGETTO 1:1000
STRALCIO 1



PLANIMETRIA DI PROGETTO 1:1000
STRALCIO 2

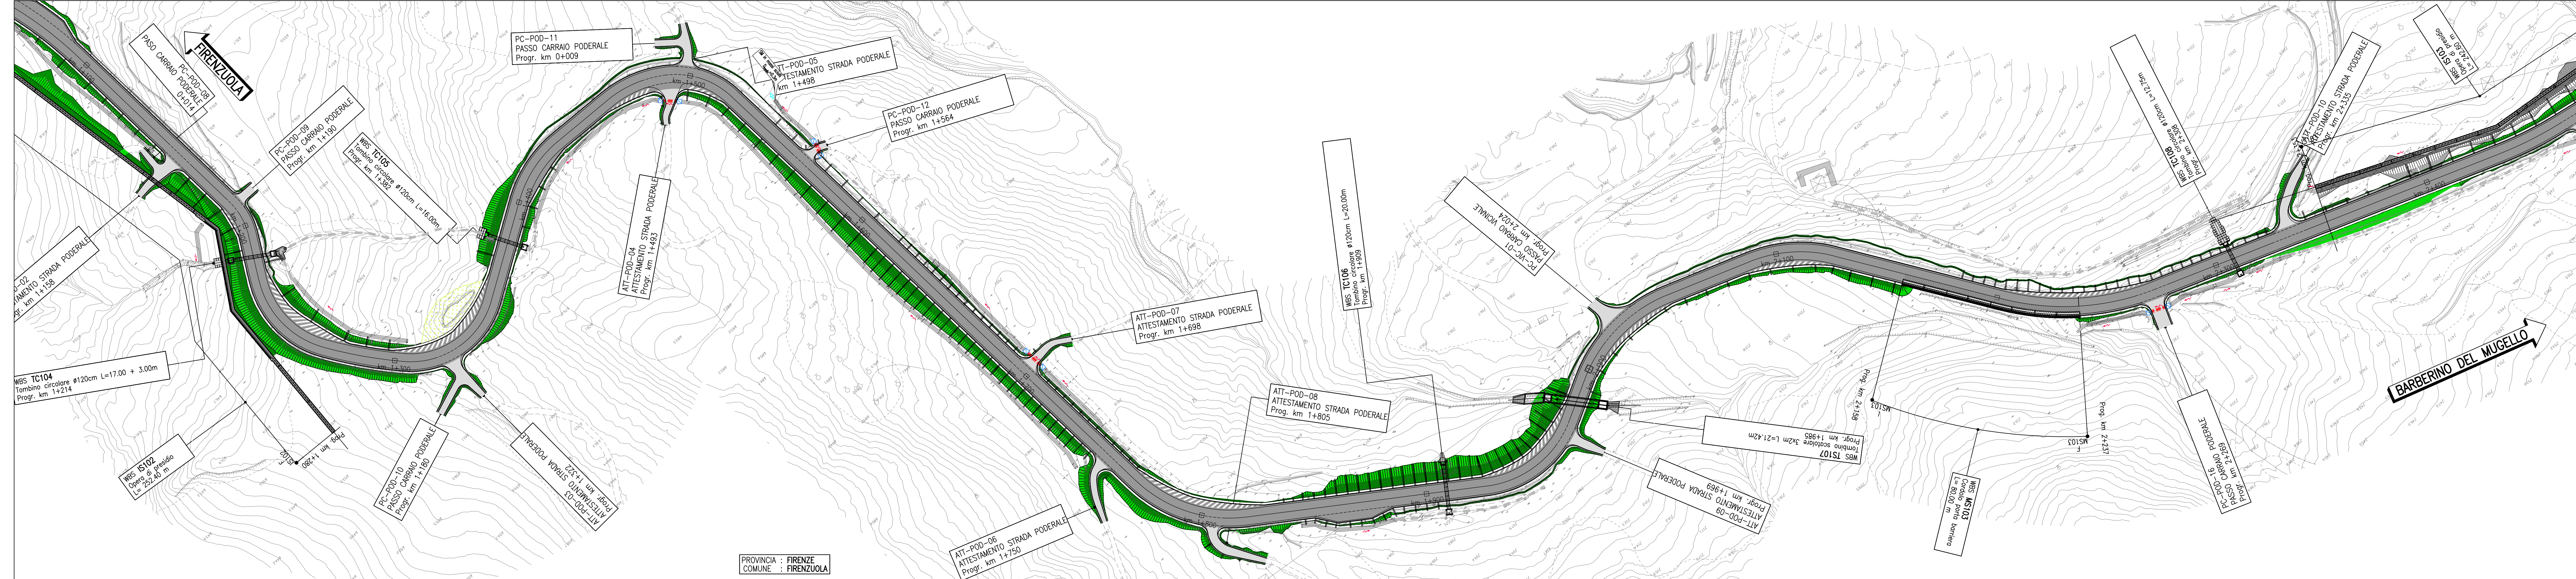

PLANIMETRIA DI PROGETTO 1:1000
STRALCIO 3

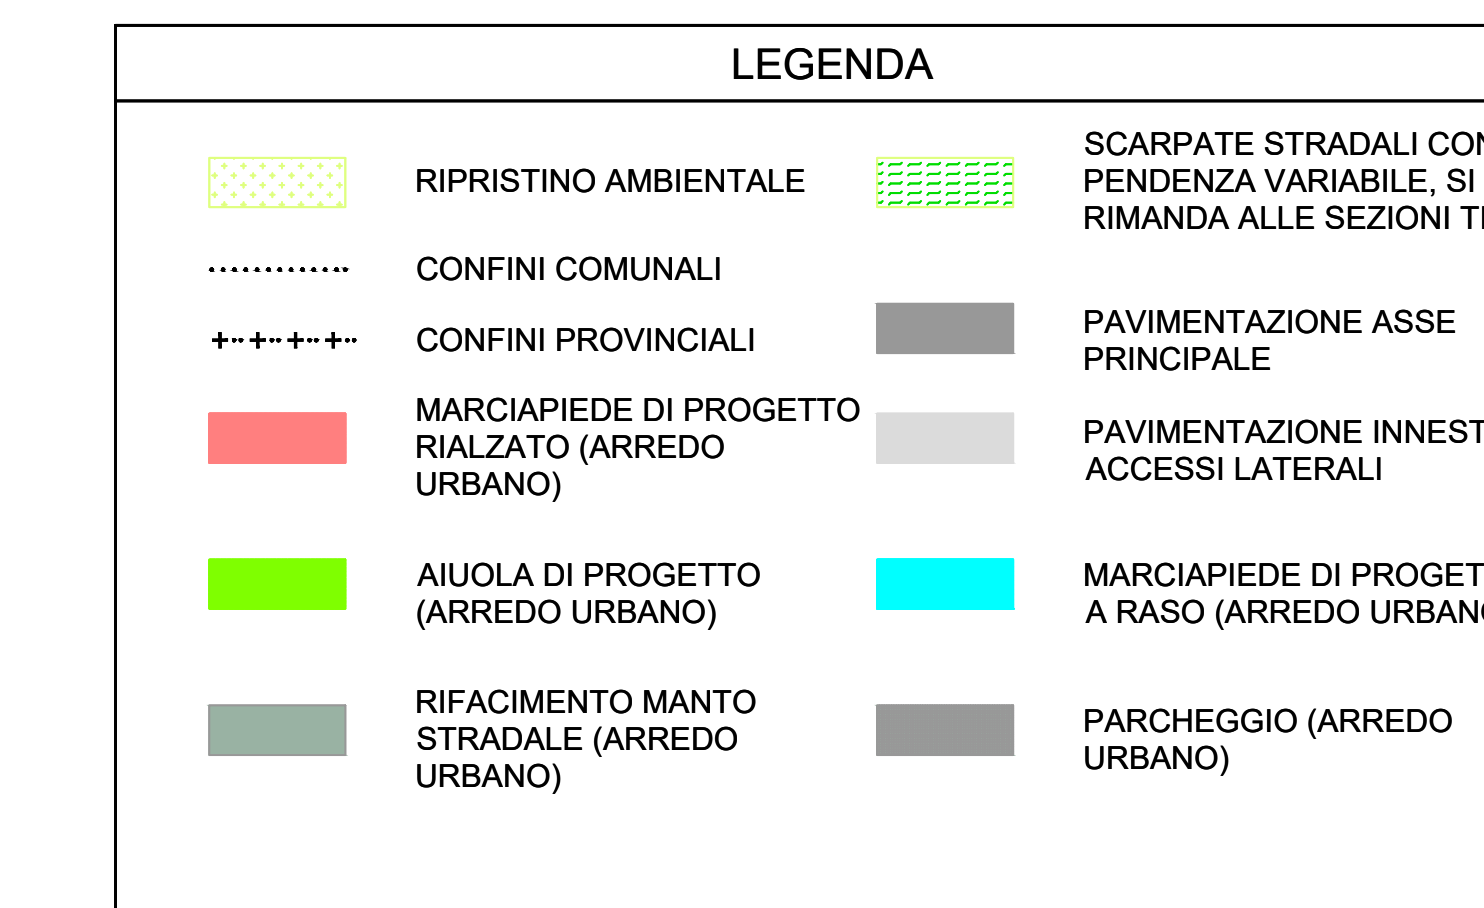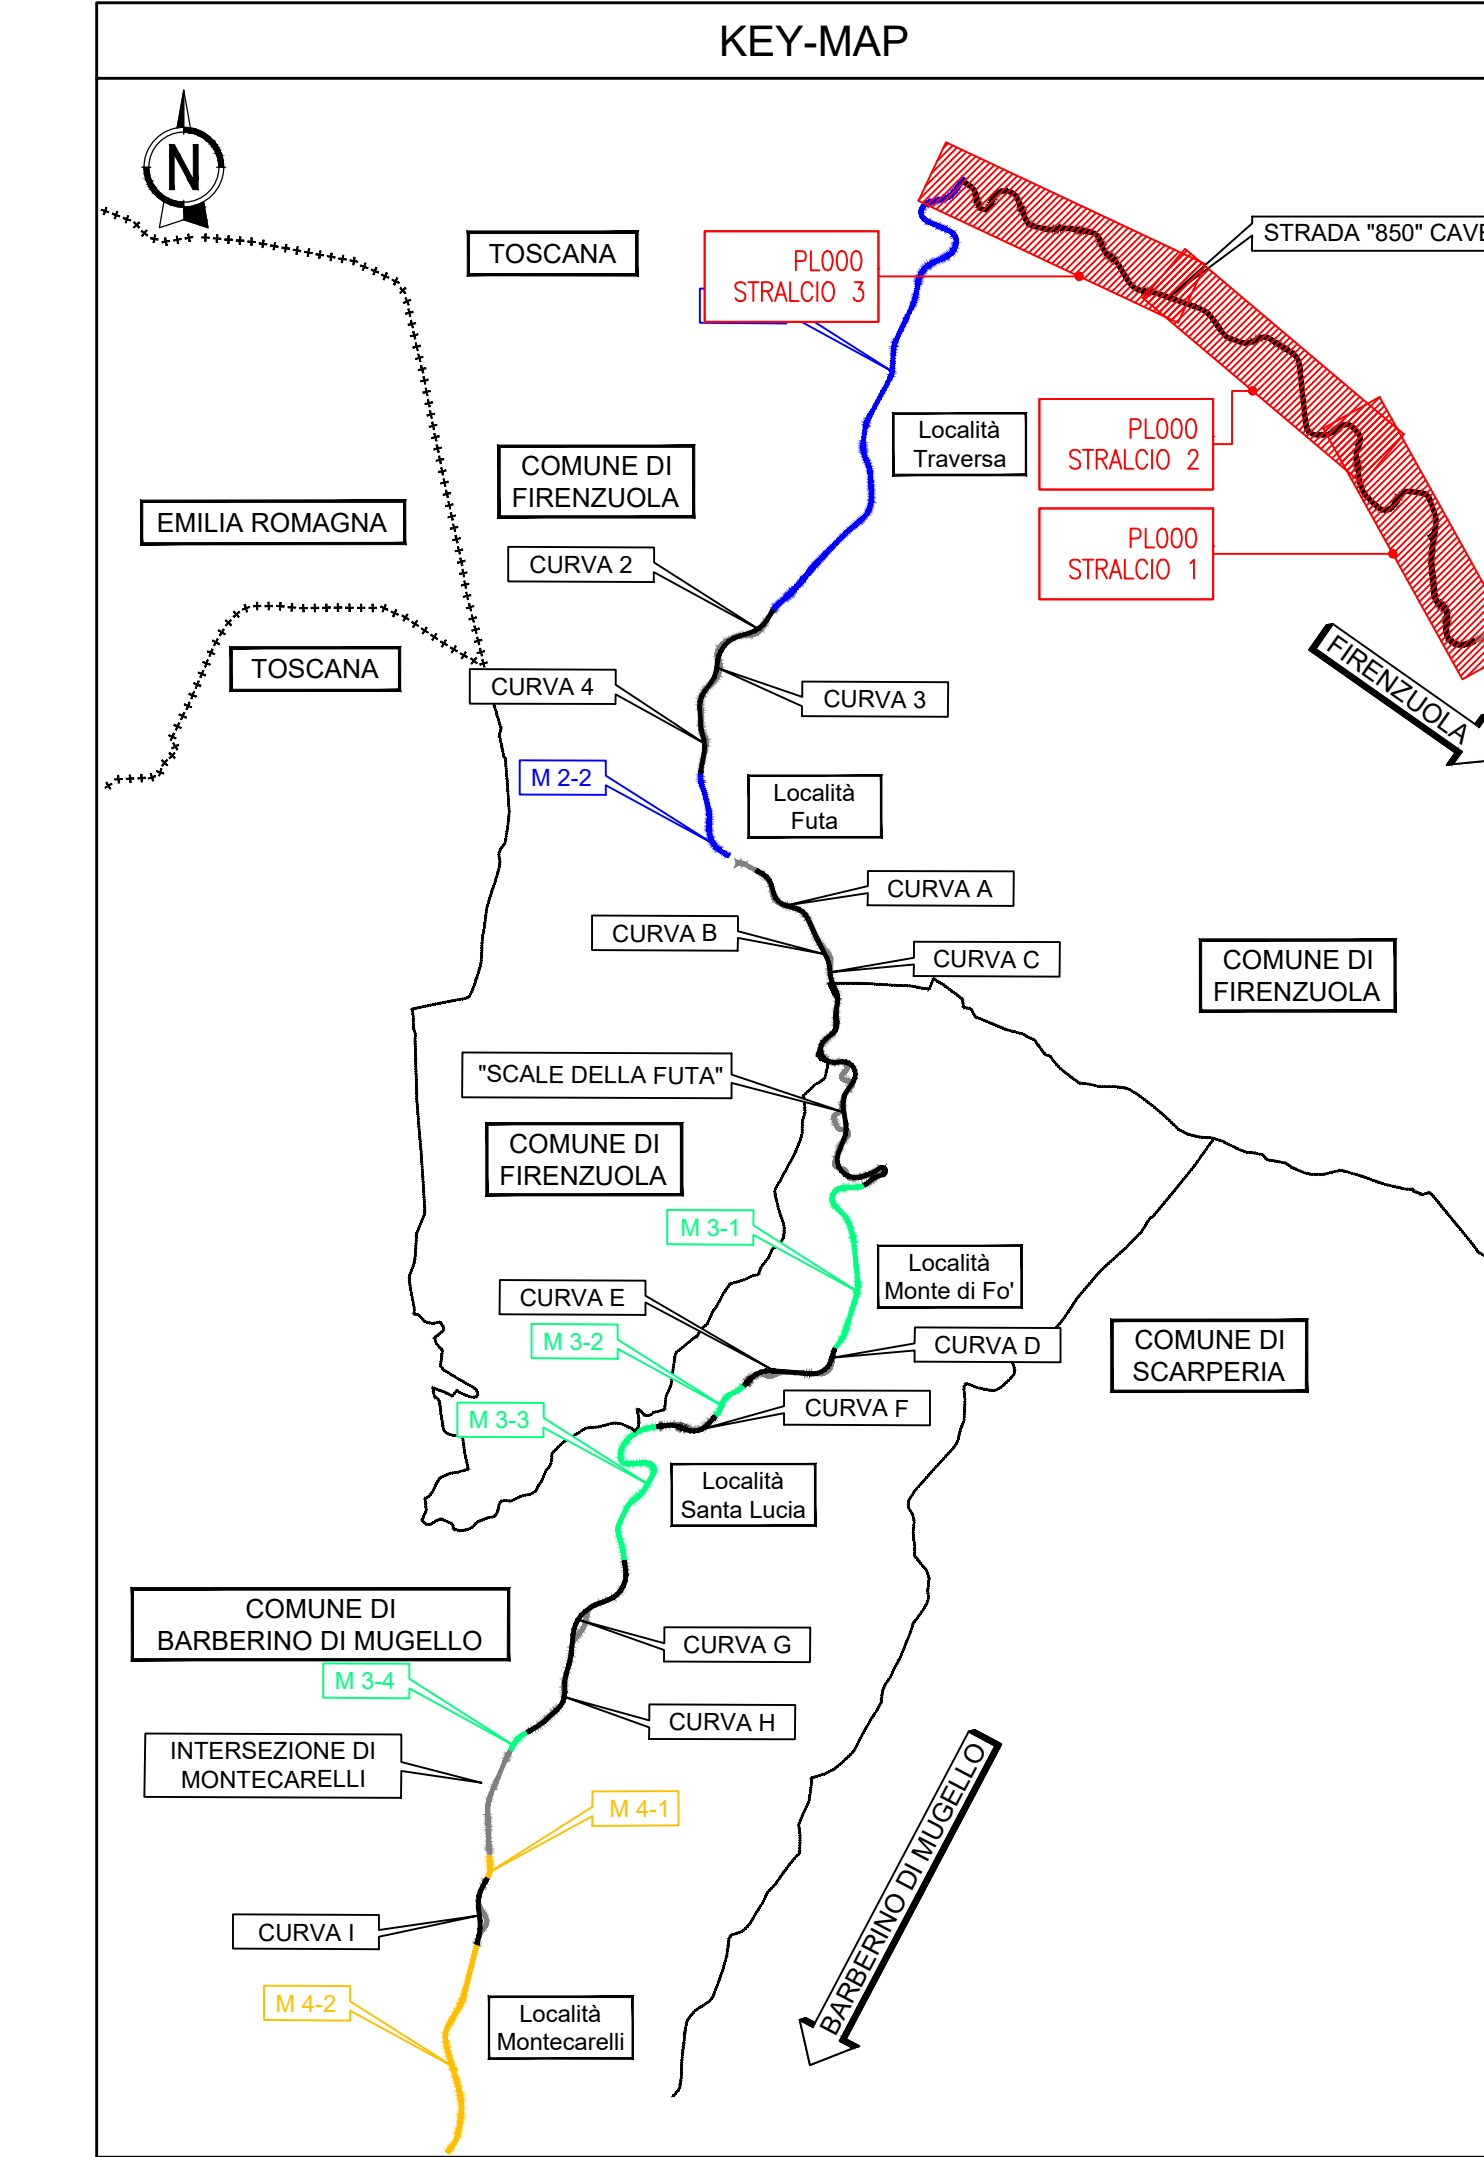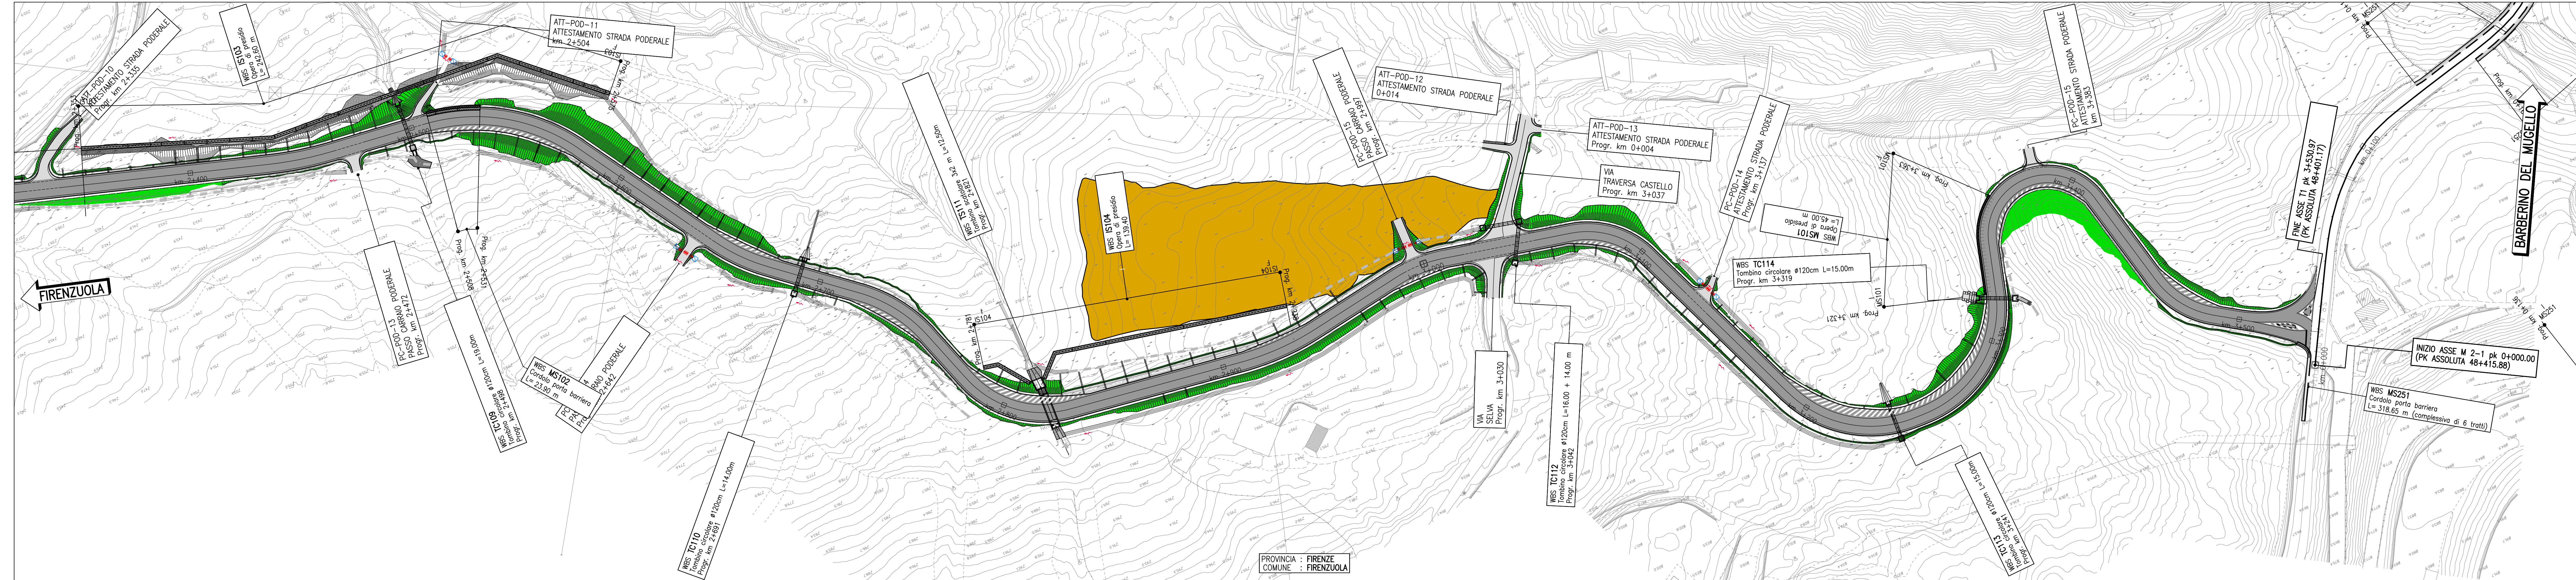

autostrade per italia

AUTOSTRADA (A1): MILANO - NAPOLI
ADEGUAMENTO DEL TRATTO DI ATTRAVERSAMENTO APPENNINICO
TRA SASSO MARCONI E BARBERINO DI MUGELLO
TRATTA: PIAN DEL VOGLIO - BARBERINO DI MUGELLO

BRETTOLA DI FIRENZUOLA
MIGLIORAMENTO DELLA SICUREZZA STRADALE
PROGETTO ESECUTIVO

INTERVENTI PER IL TERRITORIO

ASPETTI AMBIENTALI

OPERE A VERDE

Planimetria

Tav. 1 di 5

IL PROGETTISTA SPICCIALISTICO Ditta: For. Daniele Massanti Dir. Ag. For. Milano N. 1663 Responsabile Ing. Roberto Nardella e Ambientale		IL RESPONSABILE INTEGRAZIONE PRESSIONI SPECIALISTICHE Ing. Maurizio Ciani Dir. Ag. For. Firenze N. 1030		IL DIRETTORE TECNICO Ing. Sara Frisari Dir. Ing. Genova N. 4071A T.A. Ambiente	
IDENTIFICAZIONE PROGETTO 119935 0000 PE IT AMB OV000 00000 D SUA 0103 1		CODICE IDENTIFICATIVO 000000		IDENTIFICAZIONE OPERAZIONE 0103 1	
DATA: 01/05/2023 REVISIONE: 1		DATA: 01/05/2023 REVISIONE: 1		DATA: 01/05/2023 REVISIONE: 1	

VISTO DEL COMMITTENTE Ing. Andrea Ciaruffi	VISTO DEL CONCESSIONARIO Ministero delle Infrastrutture e dei Trasporti
---	--