





PLANIMETRIA DI PROGETTO 1:1000  
STRALCIO 4

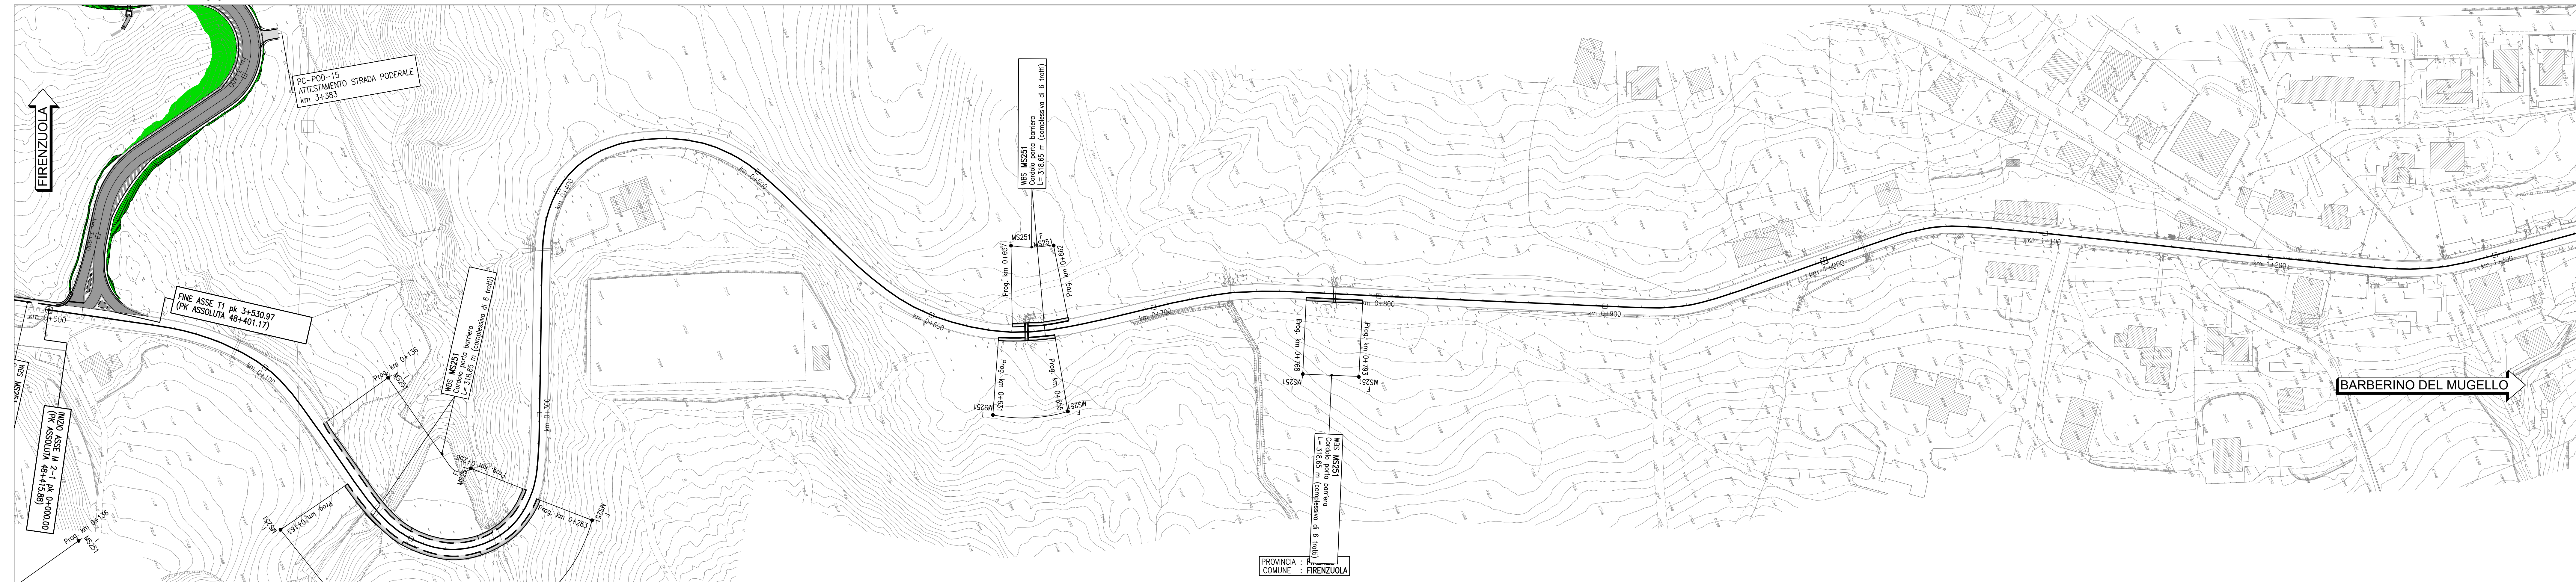

PLANIMETRIA DI PROGETTO 1:1000  
STRALCIO 5

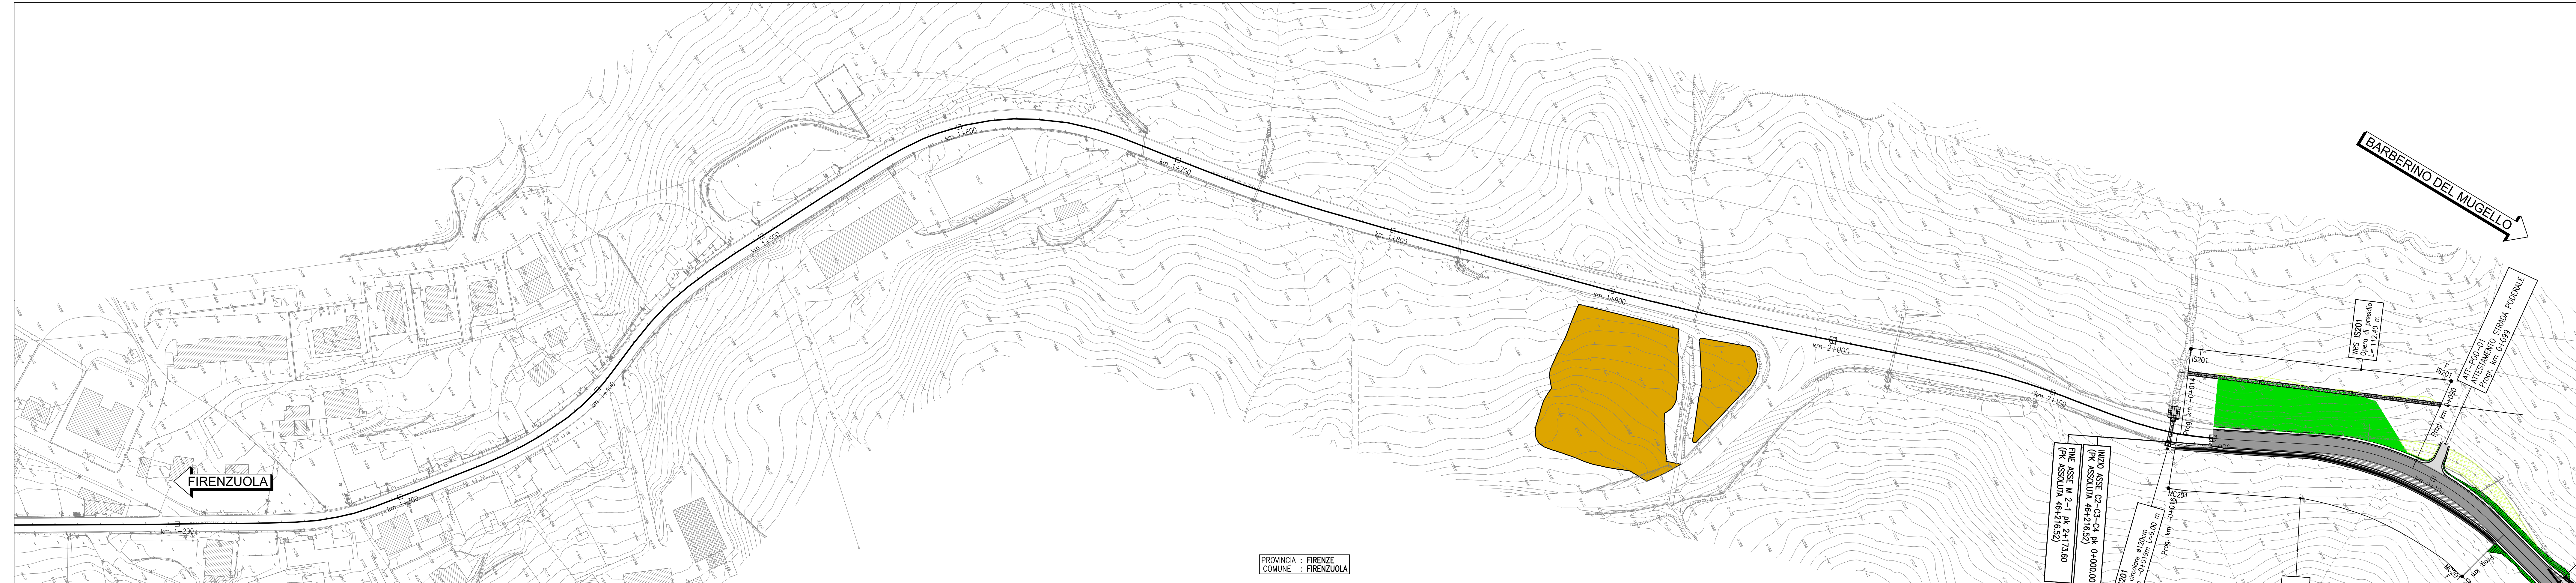

PLANIMETRIA DI PROGETTO 1:1000  
STRALCIO 6

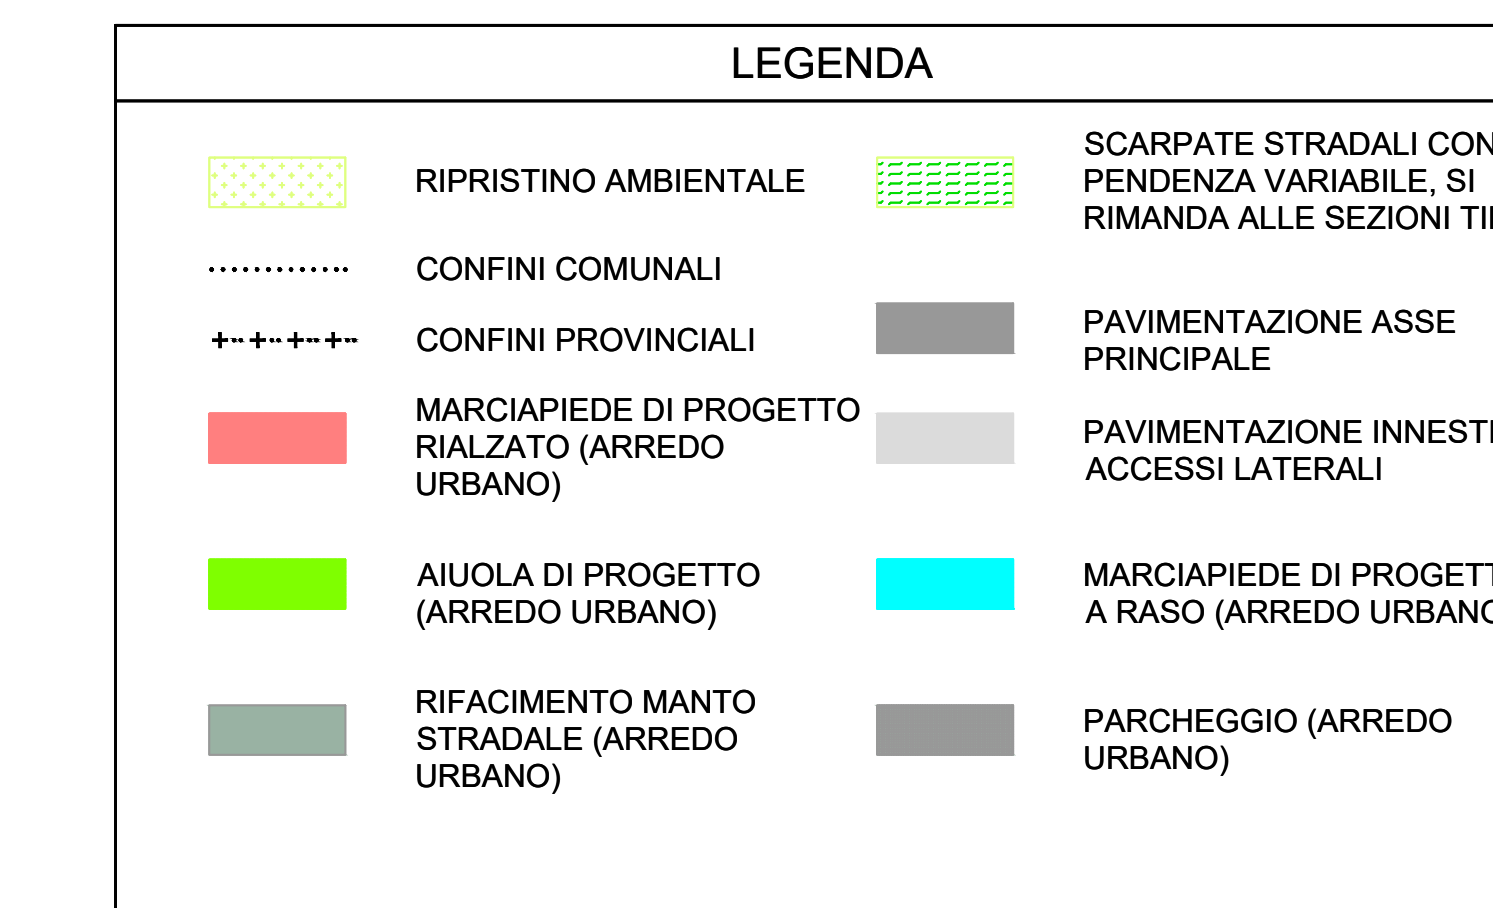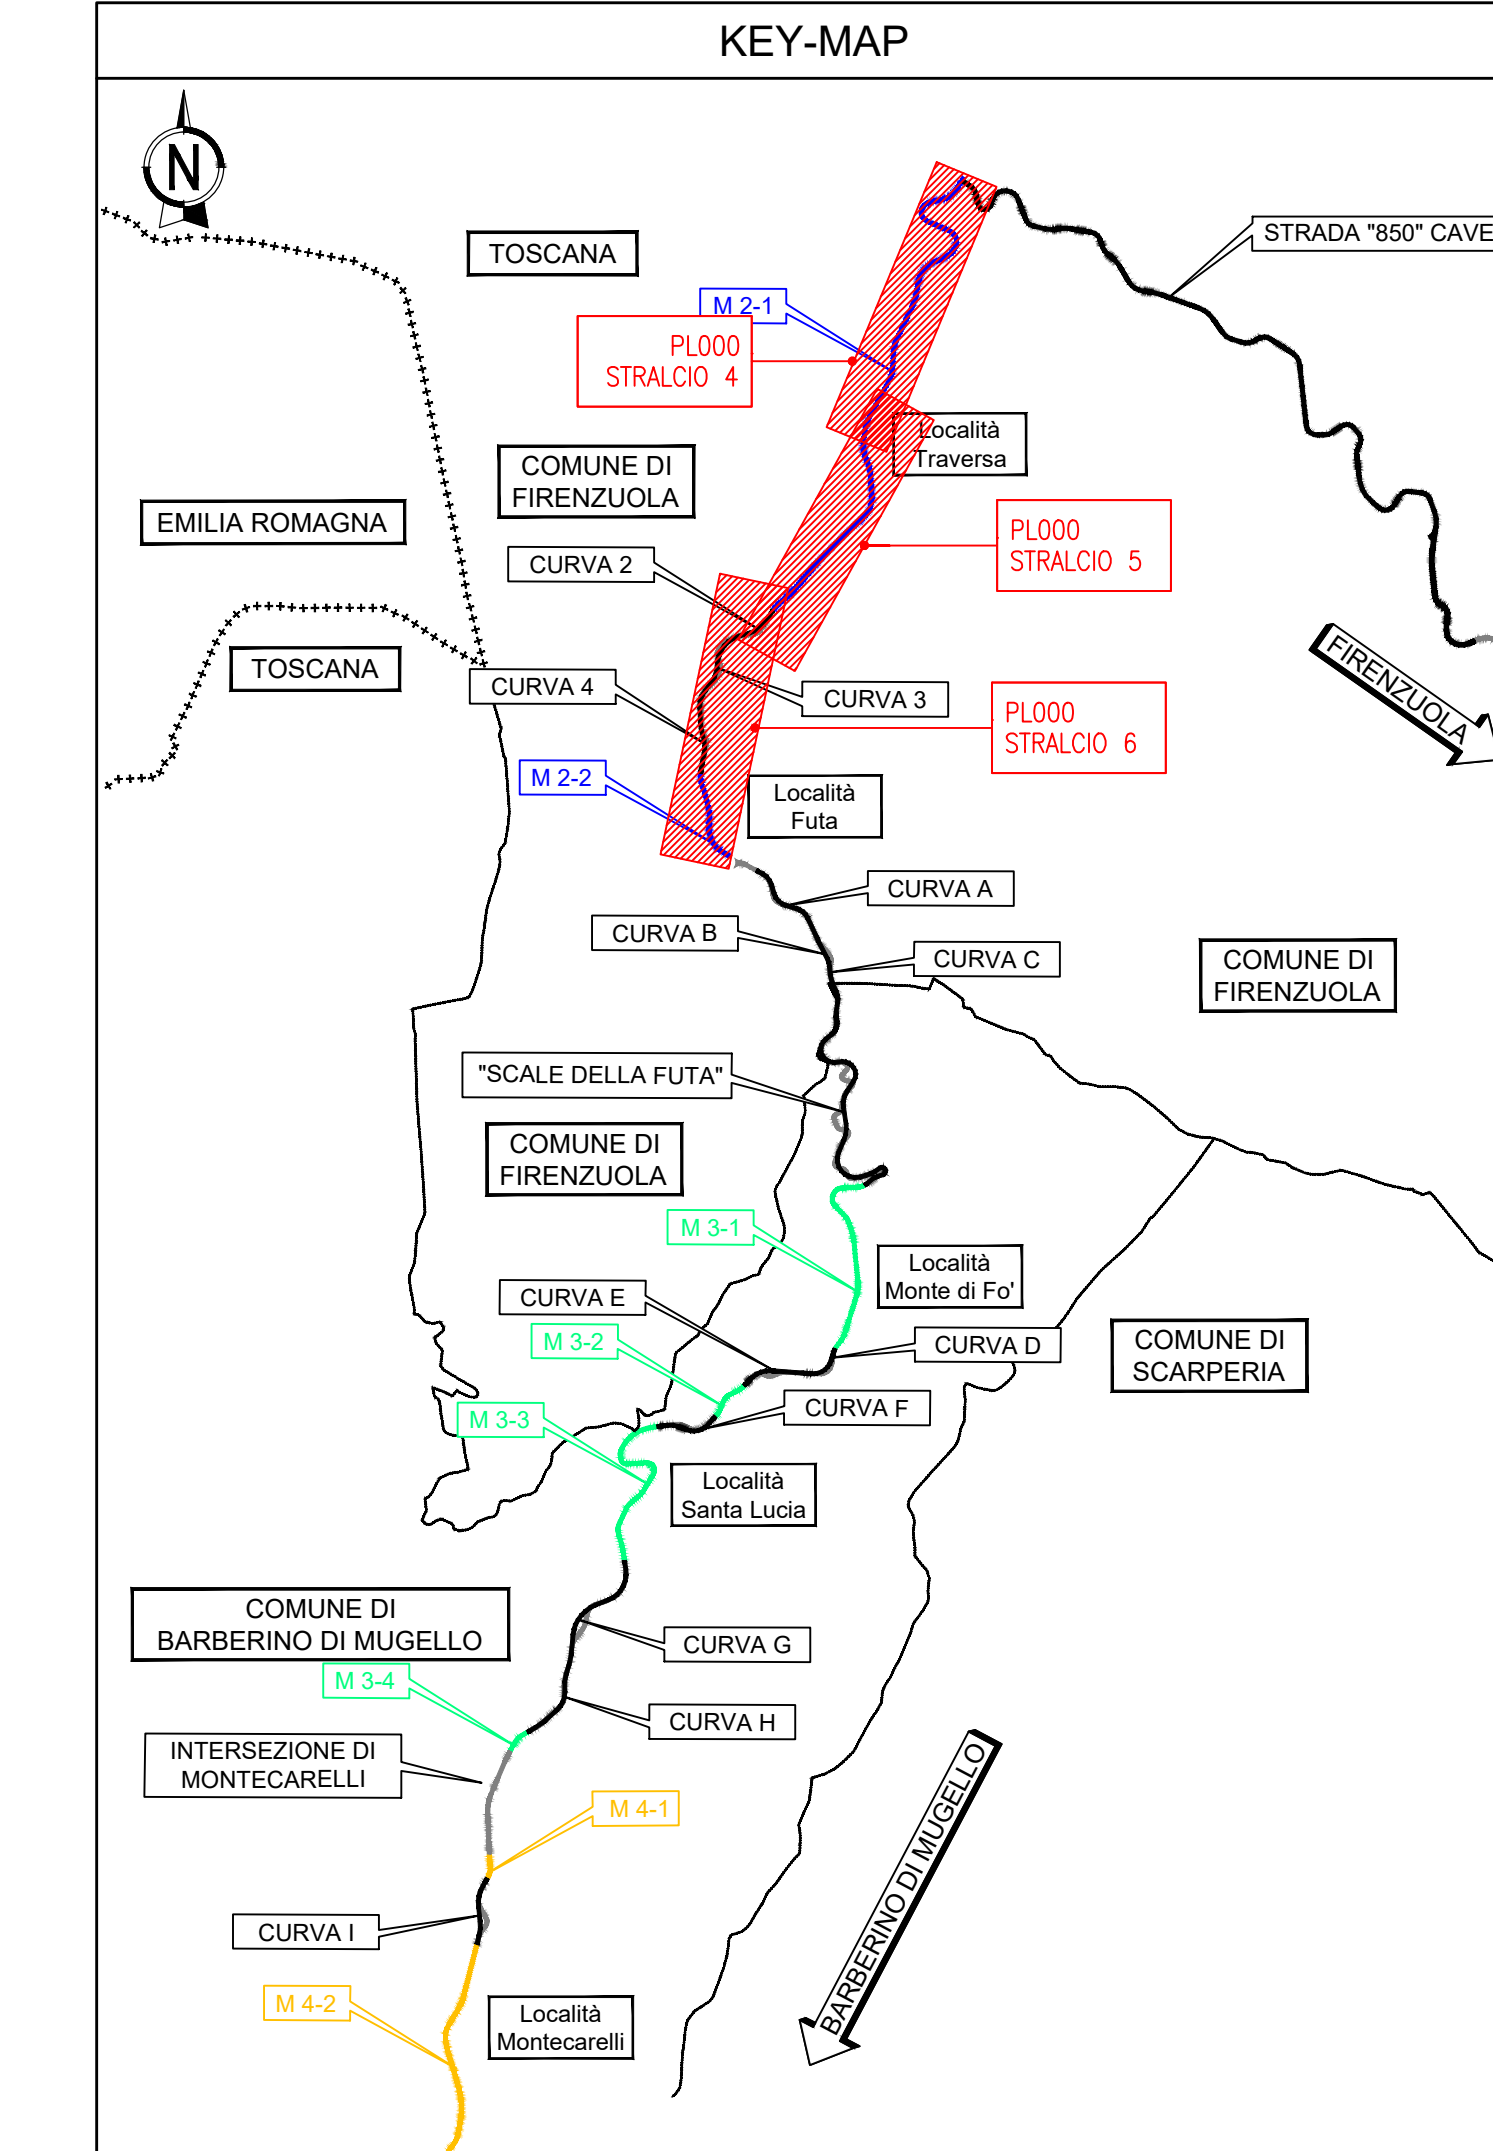

autostrade per italia

AUTOSTRADA (A1): MILANO - NAPOLI  
ADEGUAMENTO DEL TRATTO DI ATTRAVERSAIMENTO APPENNINICO  
TRA SASSO MARCONI E BARBERINO DI MUGELLO  
TRATTA: PIAN DEL VOGLIO - BARBERINO DI MUGELLO  
BRETTOLA DI FIRENZUOLA  
MIGLIORAMENTO DELLA SICUREZZA STRADALE  
PROGETTO ESECUTIVO

INTERVENTI PER IL TERRITORIO

ASPETTI AMBIENTALI

OPERE A VERDE

Planimetria

Tav. 2 di 5

IL PROGETTISTA BREVETTATO Dott. For. Daniele Mascherini Ditt. Agr. For. Milano N. 1953 Responsabile Ingegneria Naturalistica e Ambientale		IL RESPONSABILE INTEGRAZIONE PRESTAZIONI SPECIALISTICHE Ing. Massimo Geronzi Ditt. Agr. For. Bologna N. 4071A T.A. Ambiente		IL DIRETTORE TECNICO Ing. Sara Frisari Ditt. Ing. Genova N. 1815A T.A. Ambiente	
IDENTIFICAZIONE PROGETTO Codice Comm. 119935	IDENTIFICAZIONE PROGETTO Fase 0000	IDENTIFICAZIONE PROGETTO Paese PE	IDENTIFICAZIONE PROGETTO Settore IT	IDENTIFICAZIONE PROGETTO Ambito AMB	IDENTIFICAZIONE PROGETTO Codice Identificativo OV0000
IDENTIFICAZIONE PROGETTO Data 11/01/2023	IDENTIFICAZIONE PROGETTO Foglio 0104	IDENTIFICAZIONE PROGETTO Foglio 0104	IDENTIFICAZIONE PROGETTO Foglio 0104	IDENTIFICAZIONE PROGETTO Foglio 0104	IDENTIFICAZIONE PROGETTO Foglio 0104
INGEGNERE COORDINATORE Ing. Gabriele Guglielmi Fava		SUPPORTO SPECIALISTICO MATE Soc. Coop. Ditt. For. Firenze N. 1300 Ditt. Agr. For. Firenze N. 1300		REVISIONE N. 1 DATA 11/01/2023 N. 2 DATA 11/01/2023 N. 3 DATA 11/01/2023 N. 4 DATA 11/01/2023	
VERIFICATO: DOTT. ALBERTO BALDI		VERIFICATO: DOTT. ALBERTO BALDI		VERIFICATO: DOTT. ALBERTO BALDI	

VISTO DEL COMMITTENTE  
 autostrade per italia  
 Ministero delle Infrastrutture e dei Trasporti