


Porto Di Taranto

REALIZZAZIONE DELLA NUOVA DIGA FORANEA DI PROTEZIONE DEL PORTO FUORI RADA DI TARANTO

LOTTO II: TRATTO DI LEVANTE

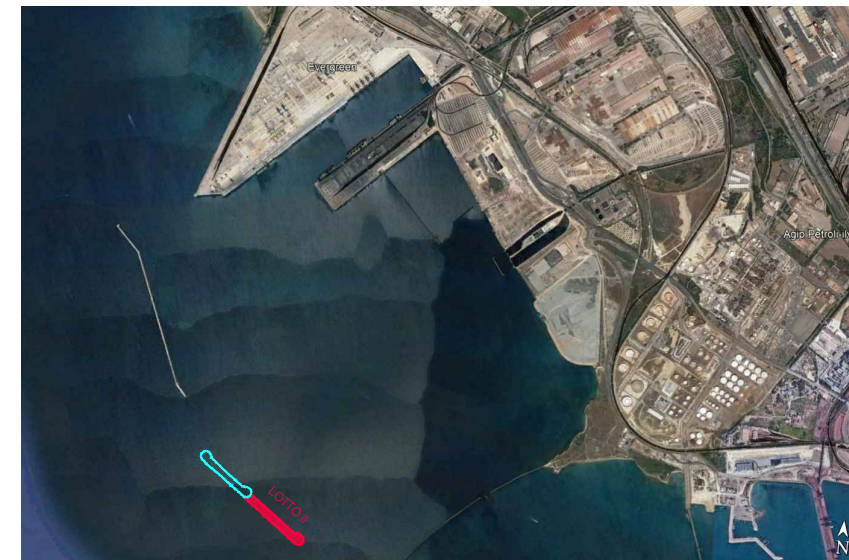

Progettazione:



Responsabile Integrazioni Prestazioni Specialistiche:
Ing. M. DI STEFANO

Autorità Di Sistema Portuale Del Mar Ionio:

Responsabile Unico del Procedimento:
Ing. Gaetano Internò

Direttore dell'Esecuzione del Contratto:
Ing. Vincenzo Elia

Titolo Elaborato:

**Quaderno delle sezioni di computo :
Dragaggi**

**PROGETTO DI FATTIBILITA'
TECNICO ECONOMICA RAFFORZATO**


Codice commessa:
2202.DTA.PFTE




Codice elaborato:

REL 08

Rev.	Data	Descrizione	Redatto	Verificato	Approvato
A	Ottobre 2022	Prima emissione	A. Longo	A. Longo	M. Di Stefano
D	Febbraio 2023	Revisione su richiesta RUP del 06/02/2023	A. Longo	A. Longo	M. Di Stefano

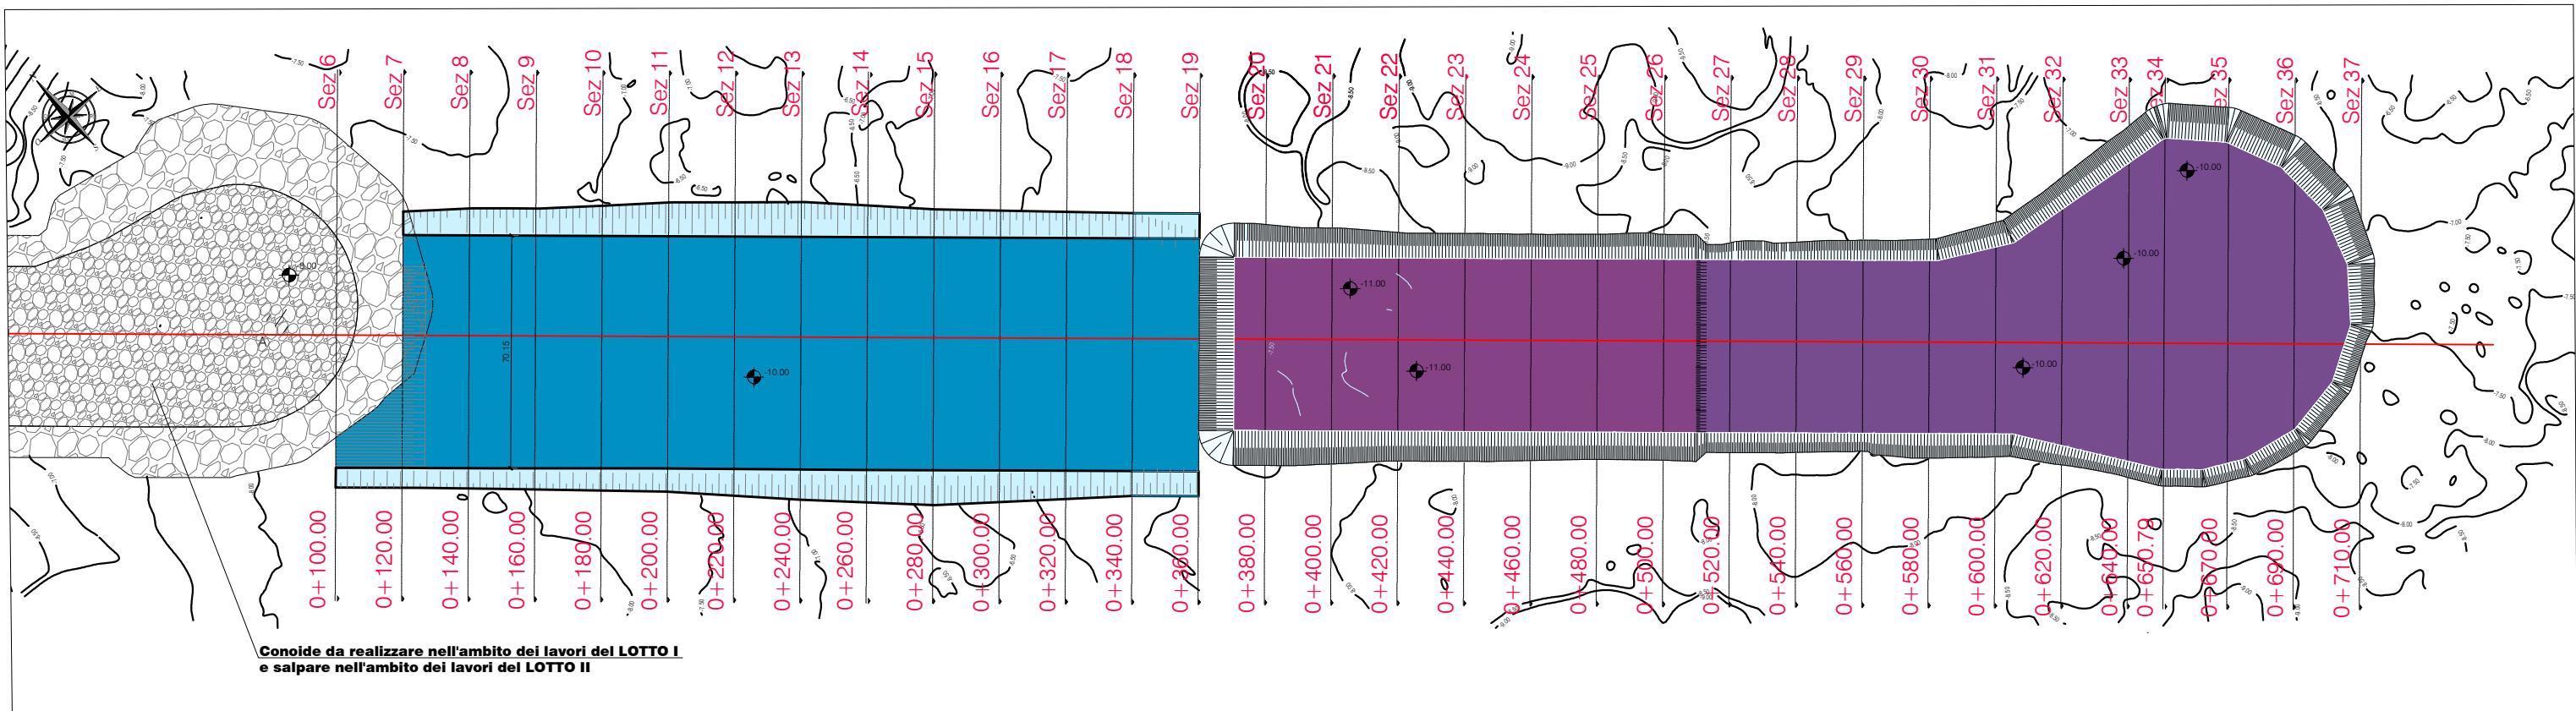PLANIMETRIA CON INDICAZIONE SEZIONI DI DRAGAGGIO



LEGENDA	
	AREA DI INTERVENTO
	DRAGAGGIO TECNICO
	DRAGAGGIO AMBIENTALE

LATO PORTO

LATO MARE

0,00 l.m.m.

Lotto II
Sez. 6
Progr.: 0+100.00
Scala : 1:400:400
Q.Rif. : -20.00

PROGRESSIVE DRAGAGGIO AMBIENTALE

DISTANZE PARZIALI DRAGAGGIO AMBIENTALE

QUOTE DRAGAGGIO AMBIENTALE

PROGRESSIVE DRAGAGGIO TECNICO

DISTANZE PARZIALI DRAGAGGIO TECNICO

QUOTE DRAGAGGIO TECNICO

0,00

6,10

42,00

48,89

-7,88

-10,00

-10,00

-7,88

Materiali in progressiva 1+00.00

Nome materiale	Area	Volume	Volume cumulativo
DRAGAGGIO AMBIENTALE	0.00	0.00	0.00

Materiali in progressiva 1+00.00

Nome materiale	Area	Volume	Volume cumulativo
DRAGAGGIO TECNICO	85.82	858.20	858.20

LATO PORTO

LATO MARE

0.00 l.m.m.

Lotto II
Sez. 7
Progr.: 0+120.00
Scala : 1:400:400
Q.Rif. : -20.00

PROGRESSIVE DRAGAGGIO AMBIENTALE

DISTANZE PARZIALI DRAGAGGIO AMBIENTALE

QUOTE DRAGAGGIO AMBIENTALE

PROGRESSIVE DRAGAGGIO TECNICO

DISTANZE PARZIALI DRAGAGGIO TECNICO

QUOTE DRAGAGGIO TECNICO

-37.32

-30.26

0.00

39.89

45.89

-7.62

-10.00

-10.00

-8.00

Materiali in progressiva 1+20.00

Nome materiale	Area	Volume	Volume cumulativo
DRAGAGGIO AMBIENTALE	0.00	0.00	0.00

Materiali in progressiva 1+20.00

Nome materiale	Area	Volume	Volume cumulativo
DRAGAGGIO TECNICO	160.61	2464.30	3322.50

LATO PORTO

LATO MARE

0,00 l.m.m.

Lotto II
 Sez. 8
 Progr.: 0+140.00
 Scala : 1:400:400
 Q.Rif. : -20.00

<i>PROGRESSIVE DRAGAGGIO AMBIENTALE</i>						
<i>DISTANZE PARZIALI DRAGAGGIO AMBIENTALE</i>						
<i>QUOTE DRAGAGGIO AMBIENTALE</i>						
<i>PROGRESSIVE DRAGAGGIO TECNICO</i>		-37.71	-30.26	0.00	39.89	45.89
<i>DISTANZE PARZIALI DRAGAGGIO TECNICO</i>						
<i>QUOTE DRAGAGGIO TECNICO</i>		-7.51	-10.00		-10.00	-8.00

Materiali in progressiva 1+40.00			
Nome materiale	Area	Volume	Volume cumulativo
DRAGAGGIO AMBIENTALE	0.00	0.00	0.00

Materiali in progressiva 1+40.00			
Nome materiale	Area	Volume	Volume cumulativo
DRAGAGGIO TECNICO	158.32	3189.30	6511.80

LATO PORTO

LATO MARE

0,00 l.m.m.

Lotto II
Sez. 9
Progr.: 0+160.00
Scala : 1:400:400
Q.Rif. : -20.00

<i>PROGRESSIVE DRAGAGGIO AMBIENTALE</i>						
<i>DISTANZE PARZIALI DRAGAGGIO AMBIENTALE</i>						
<i>QUOTE DRAGAGGIO AMBIENTALE</i>						
<i>PROGRESSIVE DRAGAGGIO TECNICO</i>		-38.44	-30.26	0.00	39.89	45.89
<i>DISTANZE PARZIALI DRAGAGGIO TECNICO</i>						
<i>QUOTE DRAGAGGIO TECNICO</i>		-7.27	-10.00		-10.00	-8.00

Materiali in progressiva 1+60.00			
Nome materiale	Area	Volume	Volume cumulativo
DRAGAGGIO AMBIENTALE	0.00	0.00	0.00

Materiali in progressiva 1+60.00			
Nome materiale	Area	Volume	Volume cumulativo
DRAGAGGIO TECNICO	171.86	3301.80	9813.60

LATO PORTO

LATO MARE

0.00 l.m.m.

Lotto II
 Sez. 10
 Progr.: 0+180.00
 Scala : 1:400:400
 Q.Rif. : -20.00

PROGRESSIVE DRAGAGGIO AMBIENTALE

DISTANZE PARZIALI DRAGAGGIO AMBIENTALE

QUOTE DRAGAGGIO AMBIENTALE

PROGRESSIVE DRAGAGGIO TECNICO

DISTANZE PARZIALI DRAGAGGIO TECNICO

QUOTE DRAGAGGIO TECNICO

-42.26

-30.26

0.00

39.89

45.89

-7.00

-10.00

-10.00

-8.00

Materiali in progressiva 1+80.00

Nome materiale	Area	Volume	Volume cumulativo
DRAGAGGIO AMBIENTALE	0.00	0.00	0.00

Materiali in progressiva 1+80.00


Nome materiale	Area	Volume	Volume cumulativo
DRAGAGGIO TECNICO	186.67	3585.30	13398.90

LATO PORTO

LATO MARE

0.00 l.m.m.


Lotto II
 Sez. 11
 Progr.: 0+200.00
 Scala : 1:400:400
 Q.Rif. : -20.00

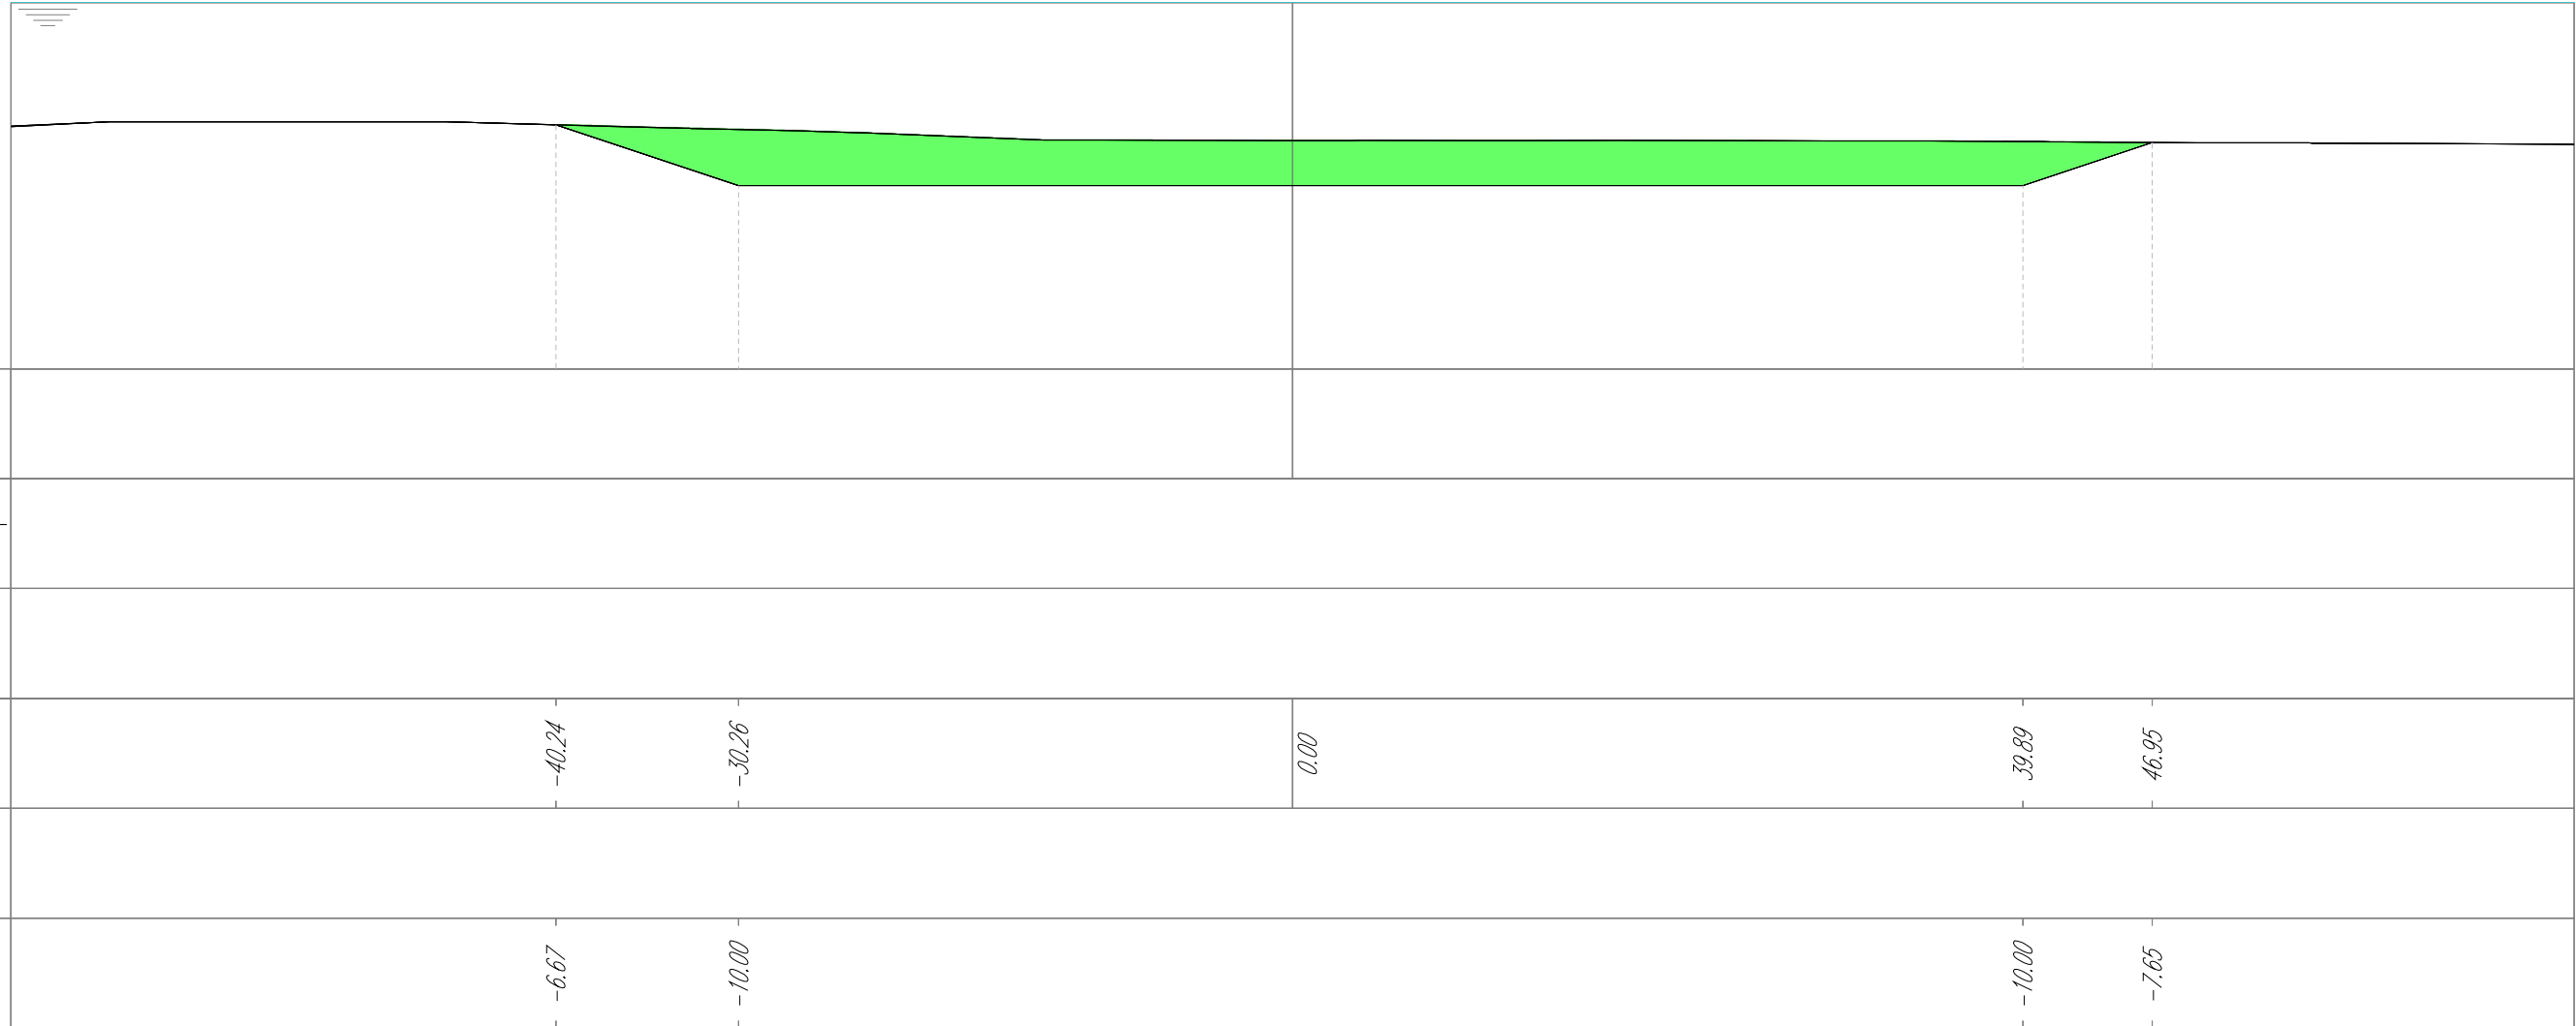

Materiali in progressiva 2+00.00			
Nome materiale	Area	Volume	Volume cumulativo
DRAGAGGIO AMBIENTALE	0.00	0.00	0.00

Materiali in progressiva 2+00.00			
Nome materiale	Area	Volume	Volume cumulativo
DRAGAGGIO TECNICO	202.39	3890.60	17289.50

Lotto II
 Sez. 12
 Progr.: 0+220.00
 Scala : 1:400:400
 Q.Rif. : -20.00

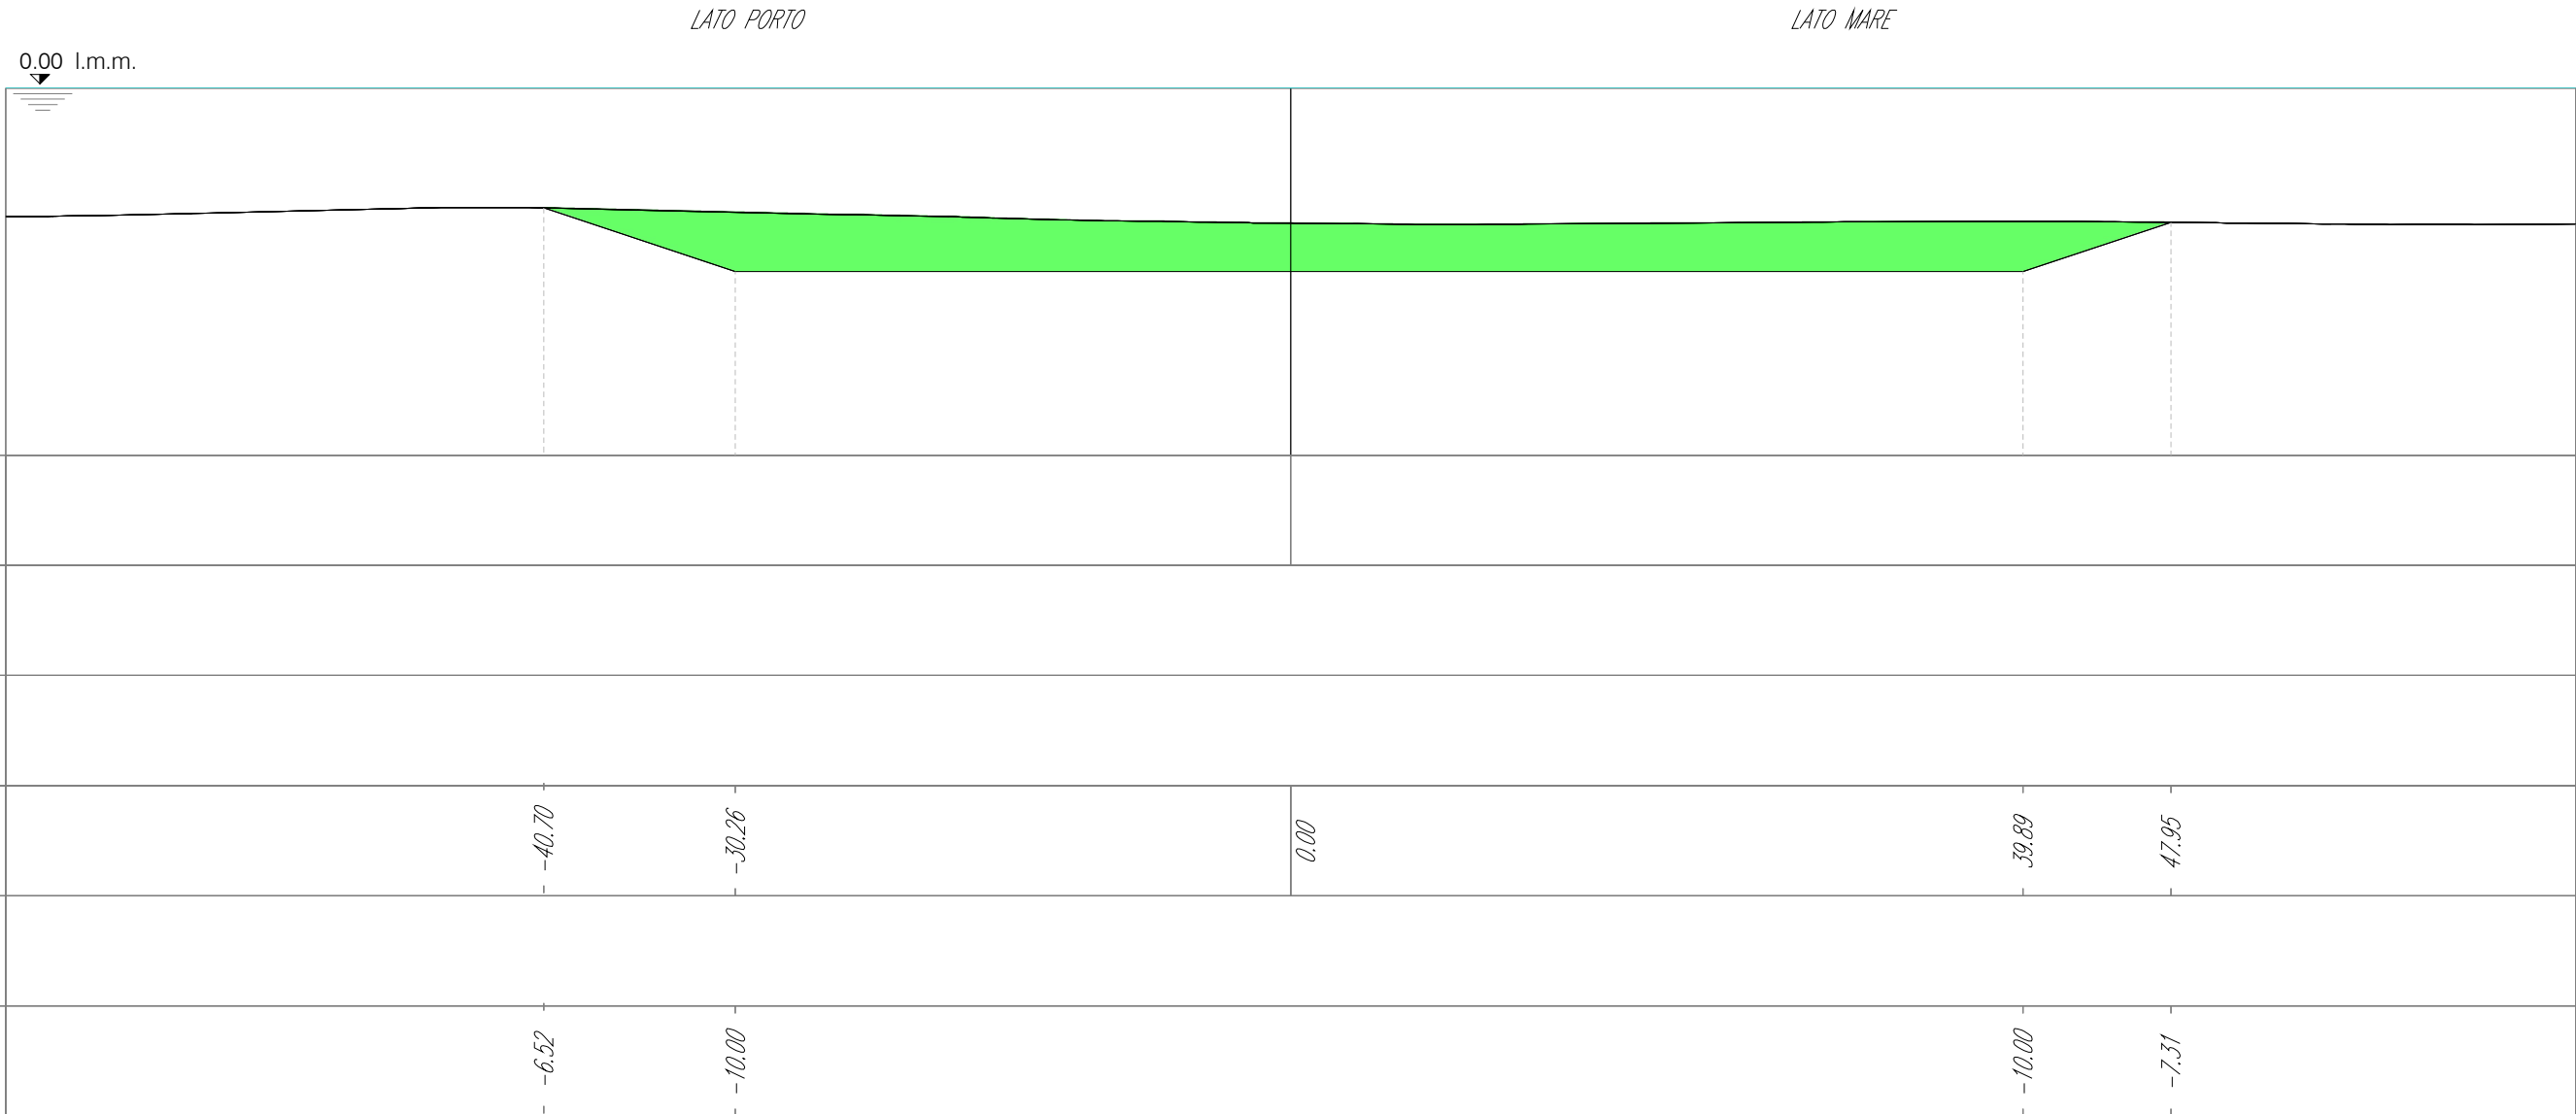

Materiali in progressiva 2+20.00			
Nome materiale	Area	Volume	Volume cumulativo
DRAGAGGIO AMBIENTALE	0.00	0.00	0.00


Materiali in progressiva 2+20.00			
Nome materiale	Area	Volume	Volume cumulativo
DRAGAGGIO TECNICO	221.66	4240.50	21530.00

LATO PORTO

LATO MARE

0,00 l.m.m.


Lotto II
 Sez. 13
 Progr.: 0+240.00
 Scala : 1:400:400
 Q.Rif. : -20.00

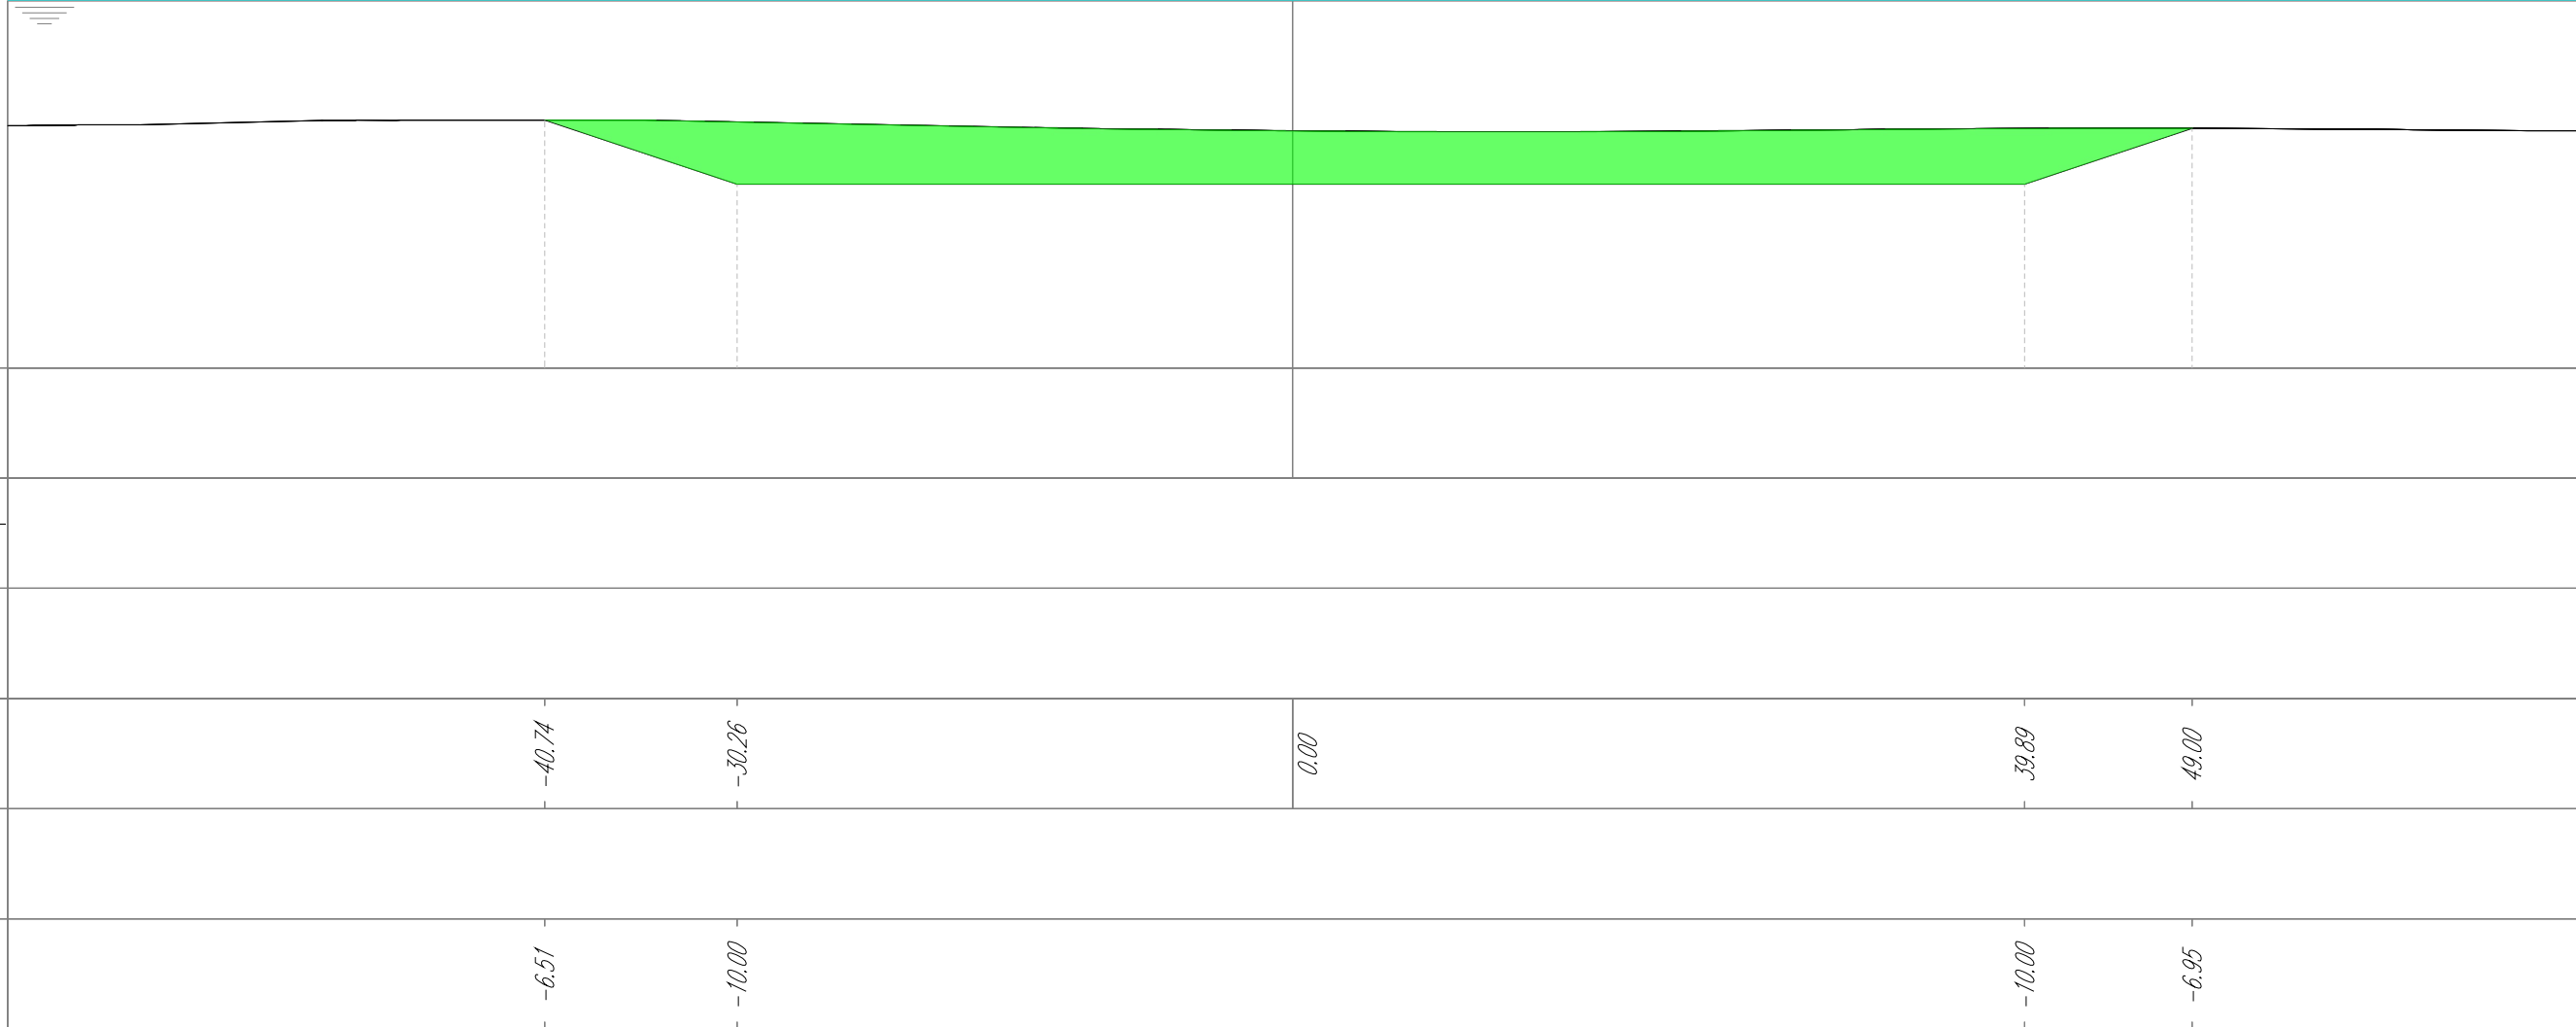

Materiali in progressiva 2+40.00			
Nome materiale	Area	Volume	Volume cumulativo
DRAGAGGIO AMBIENTALE	0.00	0.00	0.00

Materiali in progressiva 2+40.00			
Nome materiale	Area	Volume	Volume cumulativo
DRAGAGGIO TECNICO	243.17	4648.30	26178.30

Lotto II
 Sez. 14
 Progr.: 0+260.00
 Scala : 1:400:400
 Q.Rif. : -20.00

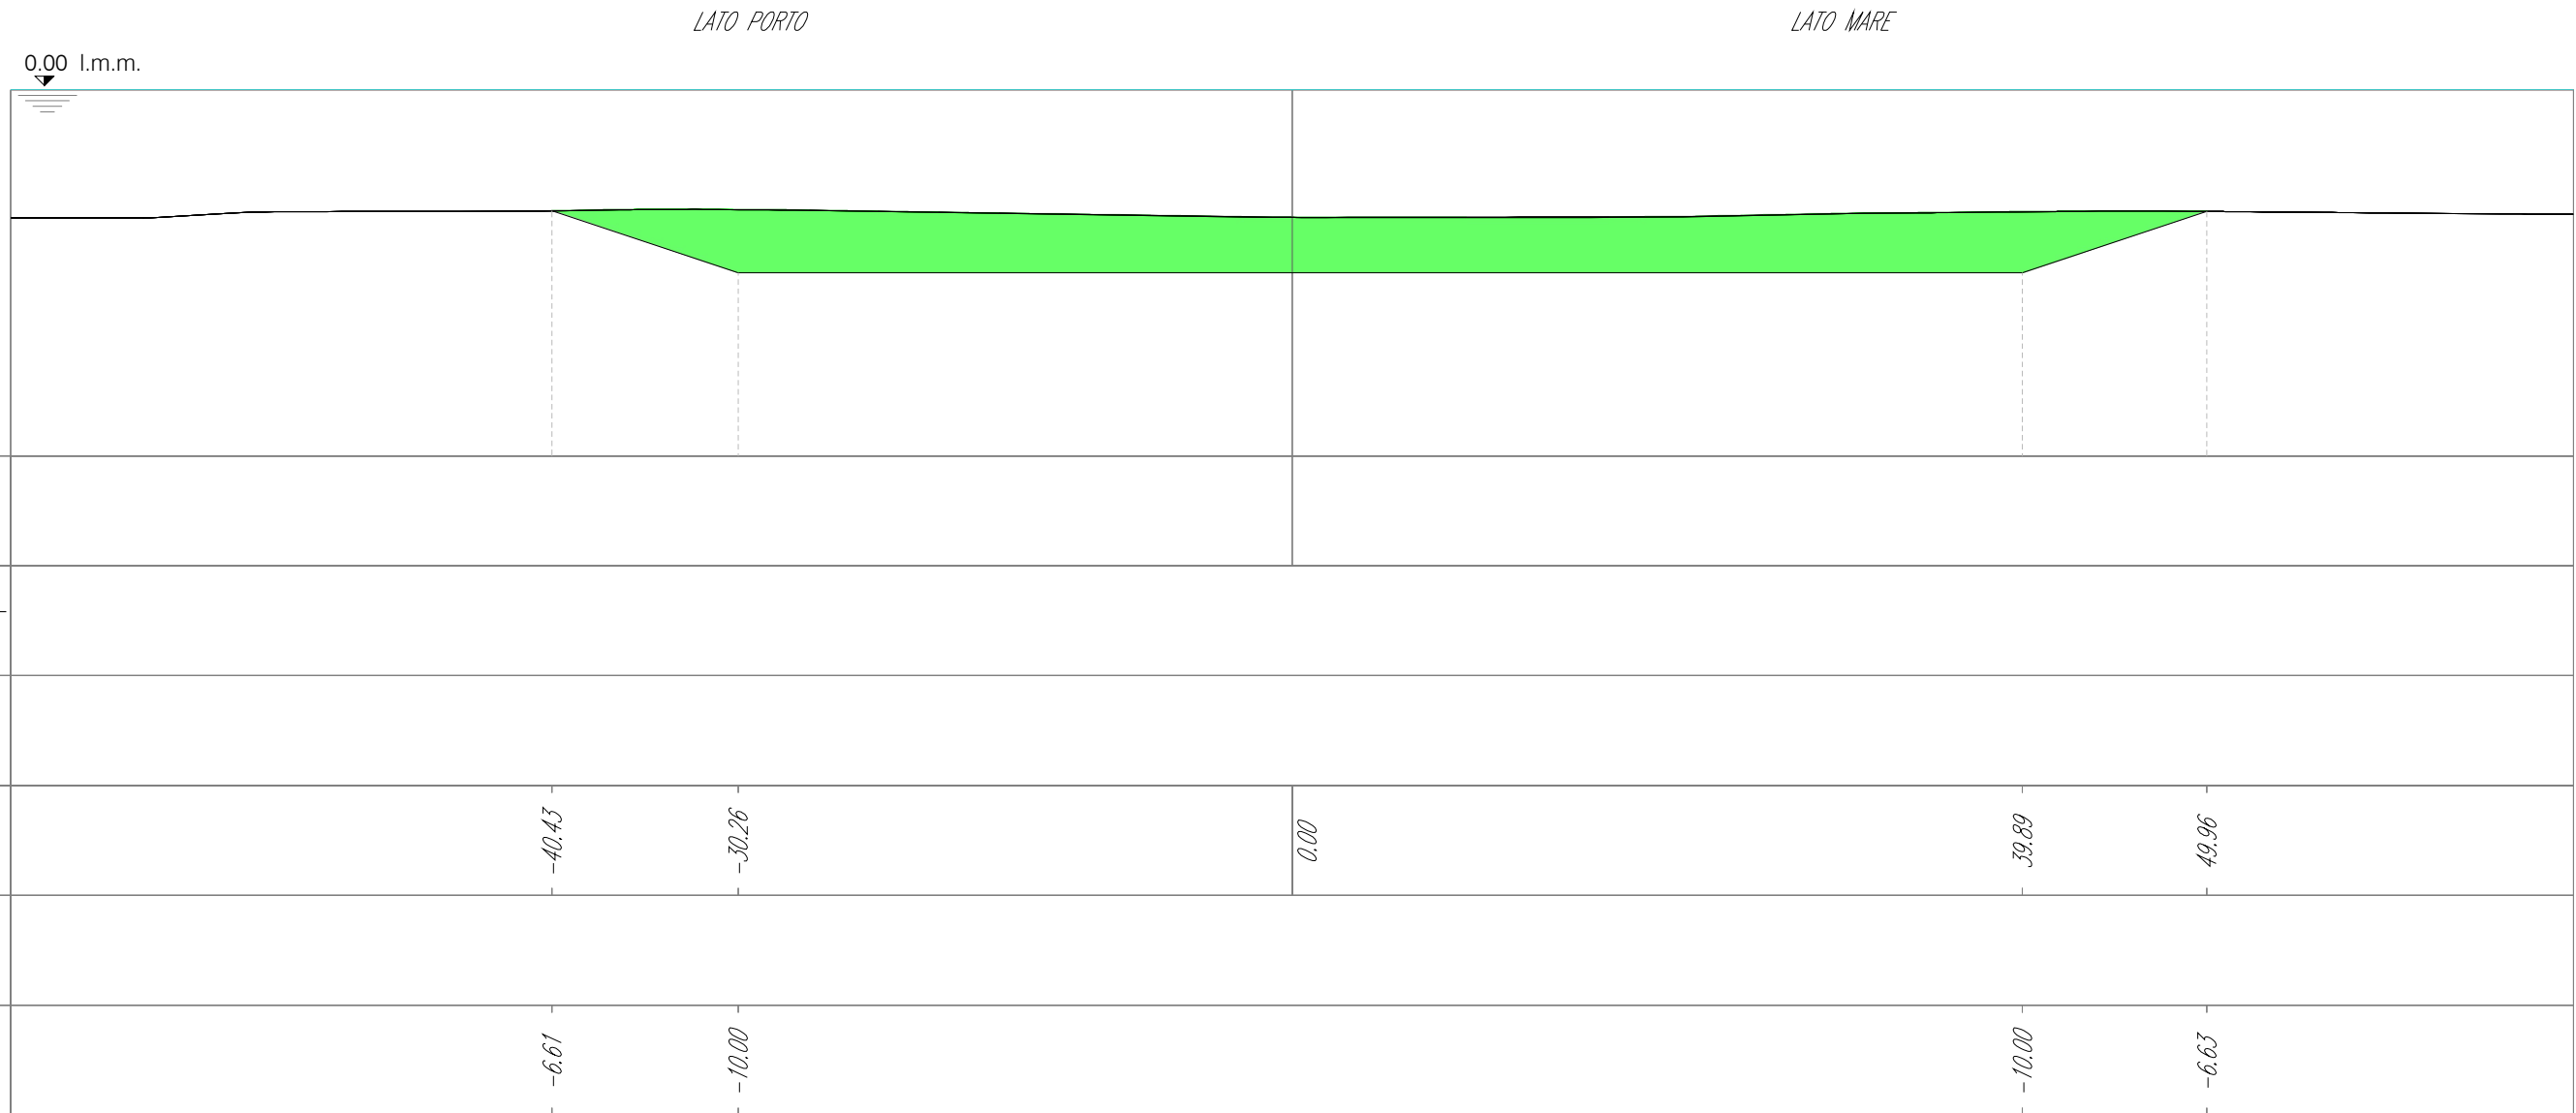

Materiali in progressiva 2+60.00			
Nome materiale	Area	Volume	Volume cumulativo
DRAGAGGIO AMBIENTALE	0.00	0.00	0.00

Materiali in progressiva 2+60.00			
Nome materiale	Area	Volume	Volume cumulativo
DRAGAGGIO TECNICO	256.88	5000.50	31178.80

LATO PORTO

LATO MARE

0.00 l.m.m.

Lotto II
 Sez. 15
 Progr.: 0+280.00
 Scala : 1:400:400
 Q.Rif. : -20.00

PROGRESSIVE DRAGAGGIO AMBIENTALE

DISTANZE PARZIALI DRAGAGGIO AMBIENTALE

QUOTE DRAGAGGIO AMBIENTALE

PROGRESSIVE DRAGAGGIO TECNICO

DISTANZE PARZIALI DRAGAGGIO TECNICO

QUOTE DRAGAGGIO TECNICO

-39.07

-30.26

0.00

39.89

50.39

-7.06

-10.00

-10.00

-6.50

Materiali in progressiva 2+80.00

Nome materiale	Area	Volume	Volume cumulativo
DRAGAGGIO AMBIENTALE	0.00	0.00	0.00

Materiali in progressiva 2+80.00

Nome materiale	Area	Volume	Volume cumulativo
DRAGAGGIO TECNICO	245.49	5023.70	36202.50

LATO PORTO

LATO MARE

0.00 l.m.m.

Lotto II
 Sez. 16
 Progr.: 0+300.00
 Scala : 1:400:400
 Q.Rif. : -20.00

PROGRESSIVE DRAGAGGIO AMBIENTALE

DISTANZE PARZIALI DRAGAGGIO AMBIENTALE

QUOTE DRAGAGGIO AMBIENTALE

PROGRESSIVE DRAGAGGIO TECNICO

DISTANZE PARZIALI DRAGAGGIO TECNICO

QUOTE DRAGAGGIO TECNICO

-38.12

-30.26

0.00

39.89

49.74

-7.38

-10.00


-10.00

-6.71

Materiali in progressiva 3+00.00			
Nome materiale	Area	Volume	Volume cumulativo
DRAGAGGIO AMBIENTALE	0.00	0.00	0.00

Materiali in progressiva 3+00.00			
Nome materiale	Area	Volume	Volume cumulativo
DRAGAGGIO TECNICO	217.79	4632.80	40835.30

Lotto II
 Sez. 17
 Progr.: 0+320.00
 Scala : 1:400:400
 Q.Rif. : -20.00

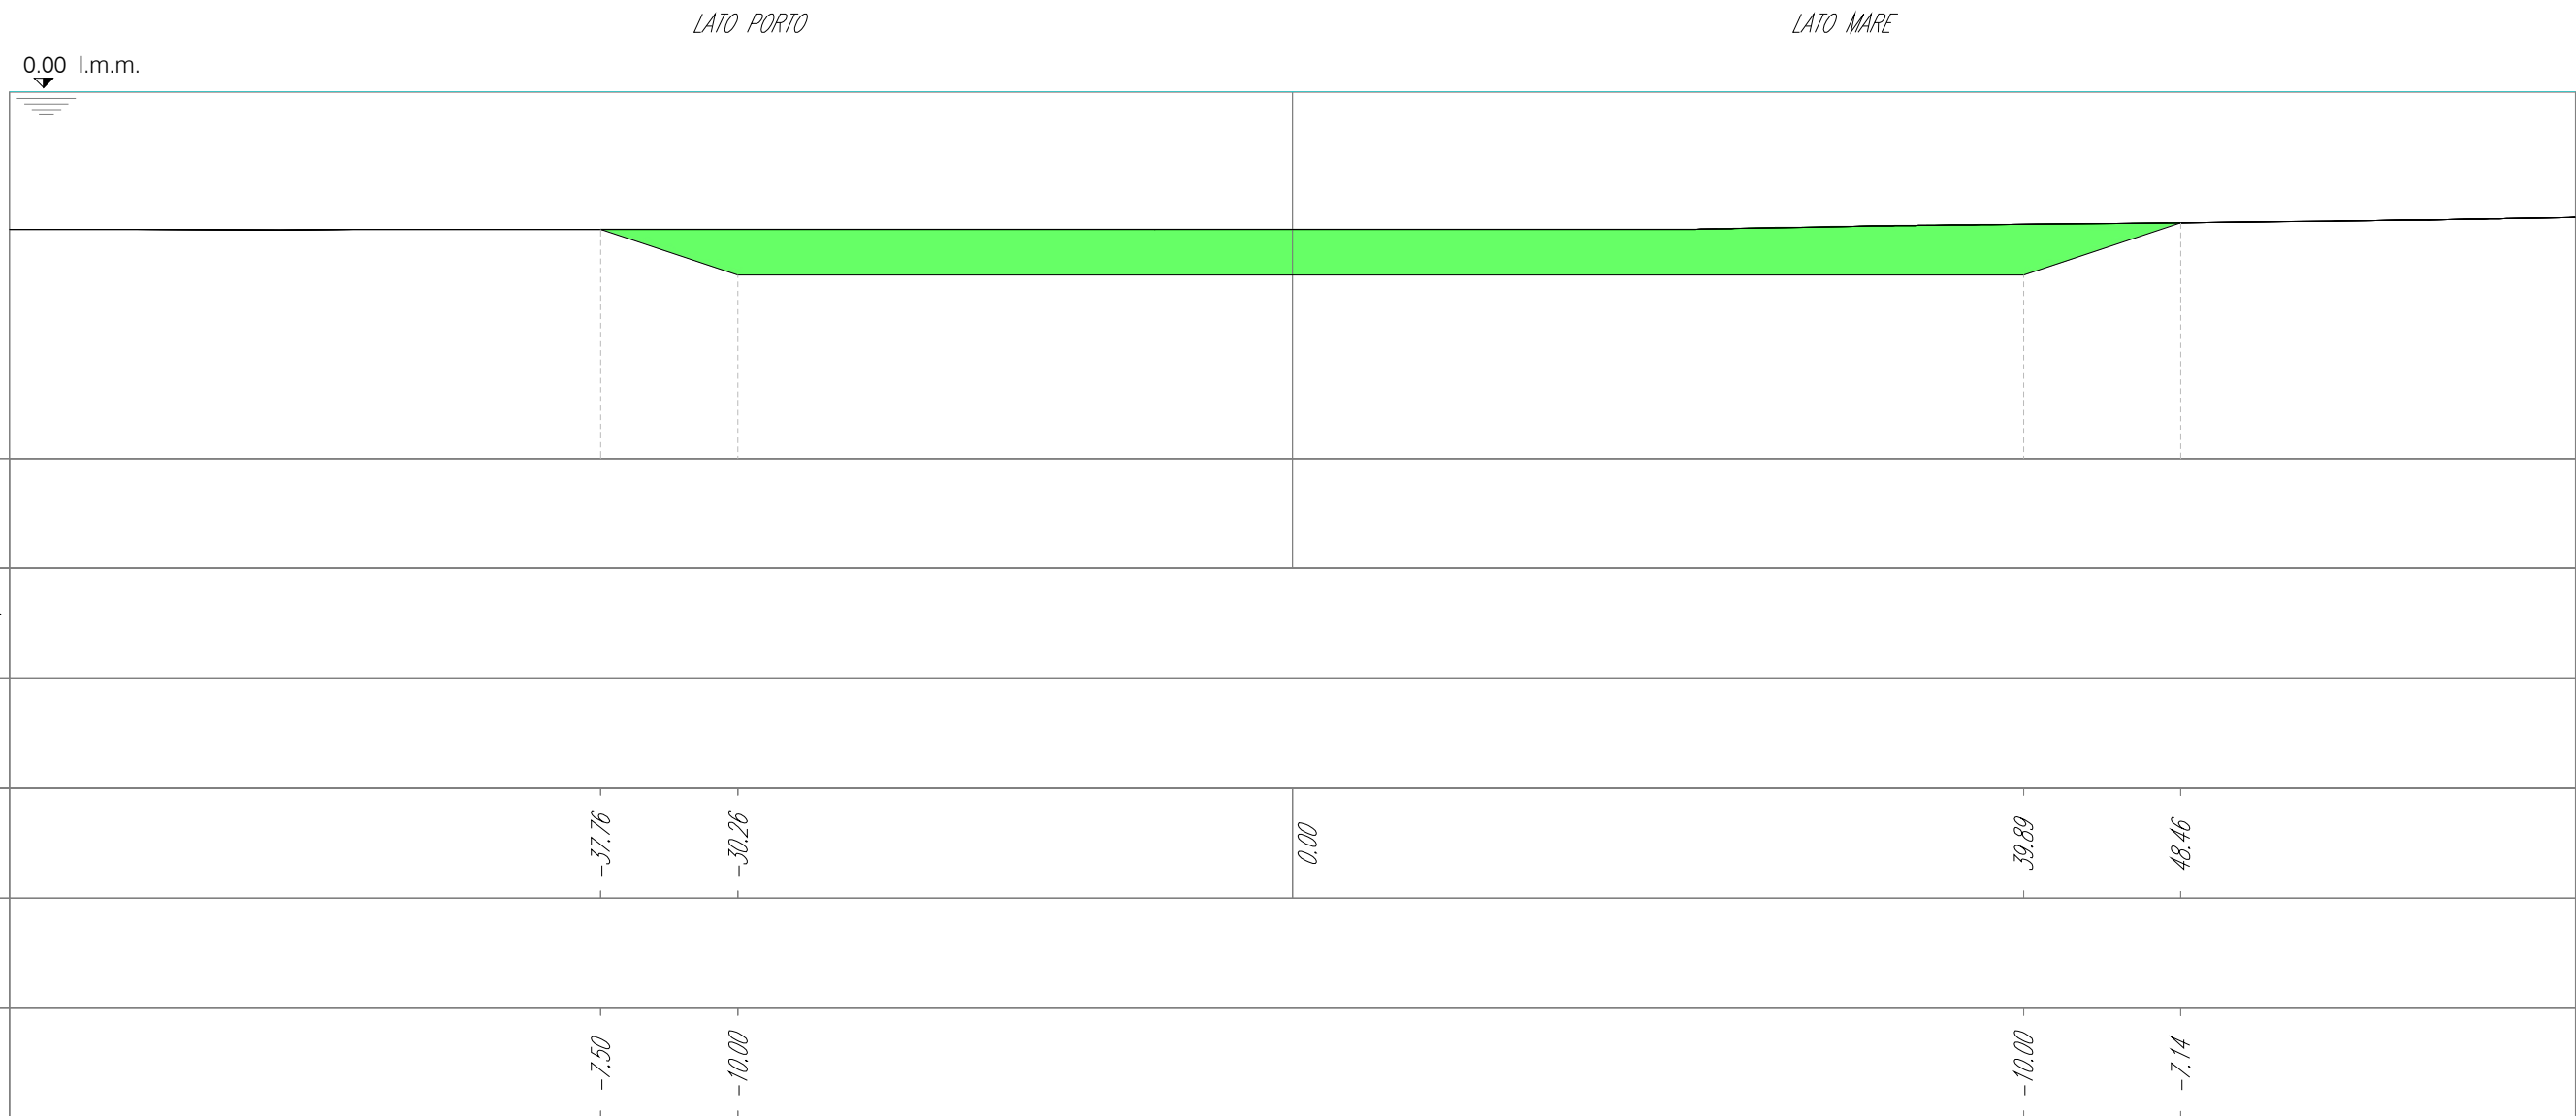

Materiali in progressiva 3+20.00			
Nome materiale	Area	Volume	Volume cumulativo
DRAGAGGIO AMBIENTALE	0.00	0.00	0.00

Materiali in progressiva 3+20.00			
Nome materiale	Area	Volume	Volume cumulativo
DRAGAGGIO TECNICO	199.27	4170.60	40005.90

LATO PORTO

LATO MARE

0,00 l.m.m.

Lotto II
 Sez. 18
 Progr.: 0+340.00
 Scala : 1:400:400
 Q.Rif. : -20.00

<i>PROGRESSIVE DRAGAGGIO AMBIENTALE</i>						
<i>DISTANZE PARZIALI DRAGAGGIO AMBIENTALE</i>						
<i>QUOTE DRAGAGGIO AMBIENTALE</i>						
<i>PROGRESSIVE DRAGAGGIO TECNICO</i>		-37.76	-30.26	0.00	39.89	47.48
<i>DISTANZE PARZIALI DRAGAGGIO TECNICO</i>						
<i>QUOTE DRAGAGGIO TECNICO</i>		-7.50	-10.00		-10.00	-7.47

Materiali in progressiva 3+40.00			
Nome materiale	Area	Volume	Volume cumulativo
DRAGAGGIO AMBIENTALE	0.00	0.00	0.00


Materiali in progressiva 3+40.00			
Nome materiale	Area	Volume	Volume cumulativo
DRAGAGGIO TECNICO	194.12	3933.90	48939.80

LATO PORTO

LATO MARE

0,00 l.m.m.

Lotto II
 Sez. 19
 Progr.: 0+360.00
 Scala : 1:400:400
 Q.Rif. : -20.00

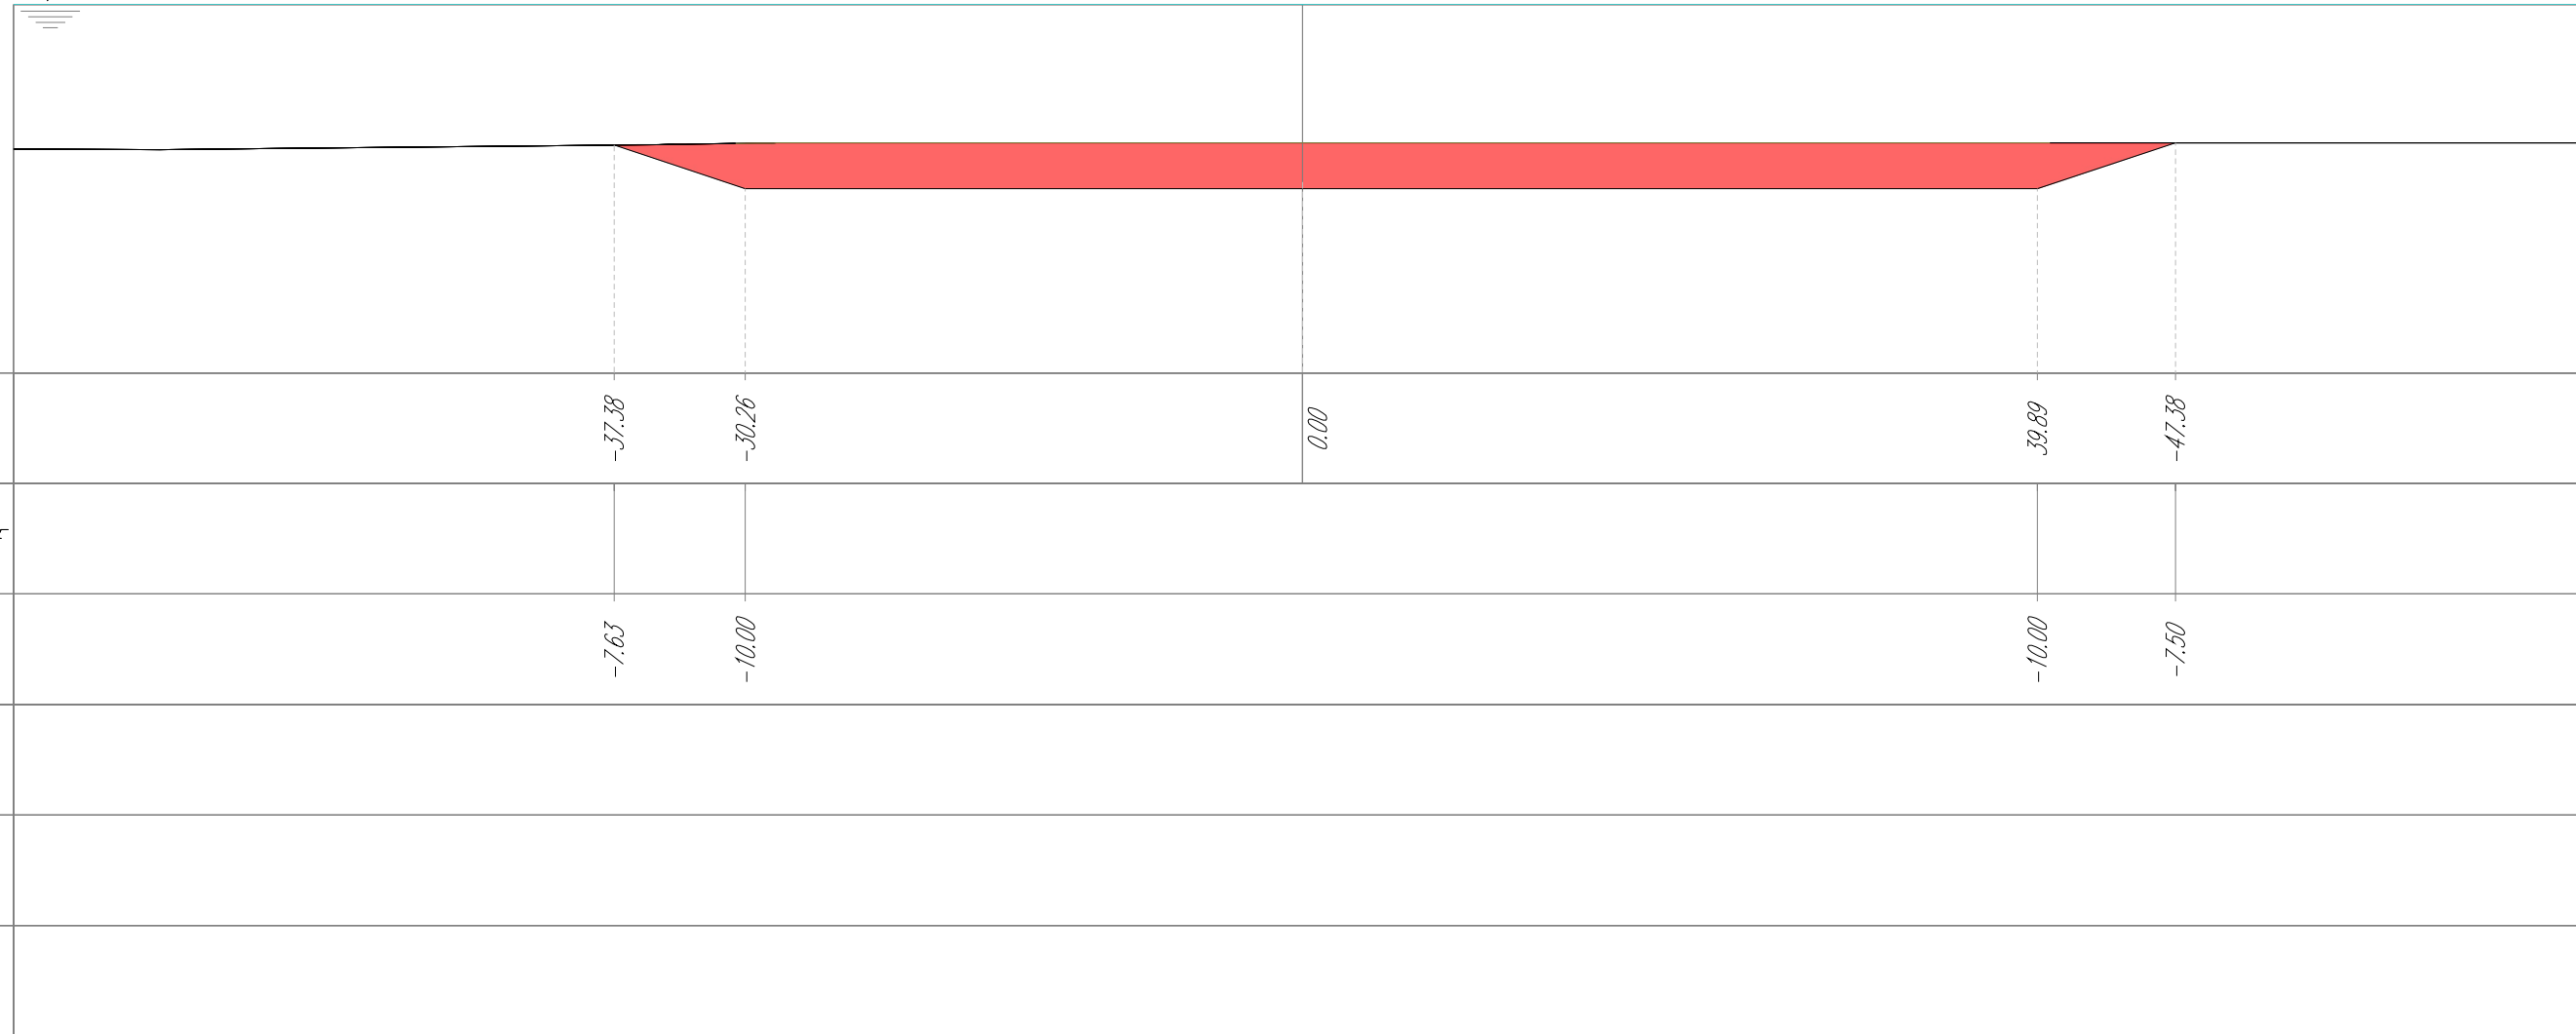

Materiali in progressiva 3+60.00			
Nome materiale	Area	Volume	Volume cumulativo
DRAGAGGIO AMBIENTALE	193.43	1934.30	1934.30

Materiali in progressiva 3+60.00			
Nome materiale	Area	Volume	Volume cumulativo
DRAGAGGIO TECNICO	0.00	1941.20	50881.00

LATO PORTO

LATO MARE

0,00 l.m.m.

Lotto II
Sez. 20
Progr.: 0+380.00
Scala : 1:400:400
Q.Rif. : -20.00

PROGRESSIVE DRAGAGGIO AMBIENTALE

-30.64 -26.95 -23.39 -21.26 -18.38 -15.22 -12.50 -10.48 -6.07 -3.43 -1.11 6.07 12.59 14.83 16.48 20.32 24.34 26.76 29.05 30.86 34.59 38.11 41.26

DISTANZE PARZIALI DRAGAGGIO AMBIENTALE

3.70 3.56 2.13 2.88 3.17 2.72 2.01 4.41 2.64 2.33 1.11 6.07 6.53 2.24 1.64 3.87 4.00 2.41 2.32 1.78 3.73 3.52 3.15

QUOTE DRAGAGGIO AMBIENTALE

-7.87 -9.10 -10.29 -11.00 -11.00 -11.00 -11.00 -11.00 -11.00 -11.00 -11.00 -11.00 -11.00 -11.00 -11.00 -11.00 -11.00 -11.00 -11.00 -11.00 -11.00 -9.77 -8.59 -7.54

PROGRESSIVE DRAGAGGIO TECNICO

DISTANZE PARZIALI DRAGAGGIO TECNICO

QUOTE DRAGAGGIO TECNICO

Materiali in progressiva 3+80.00

Nome materiale	Area	Volume	Volume cumulativo
DRAGAGGIO AMBIENTALE	205.75	3991.80	5926.10

Materiali in progressiva 3+80.00


Nome materiale	Area	Volume	Volume cumulativo
DRAGAGGIO TECNICO	0.00	0.00	50881.00

LATO PORTO

LATO MARE

0.00 l.m.m.

Lotto II
Sez. 21
Progr.: 0+400.00
Scala : 1:400:400
Q.Rif. : -20.00

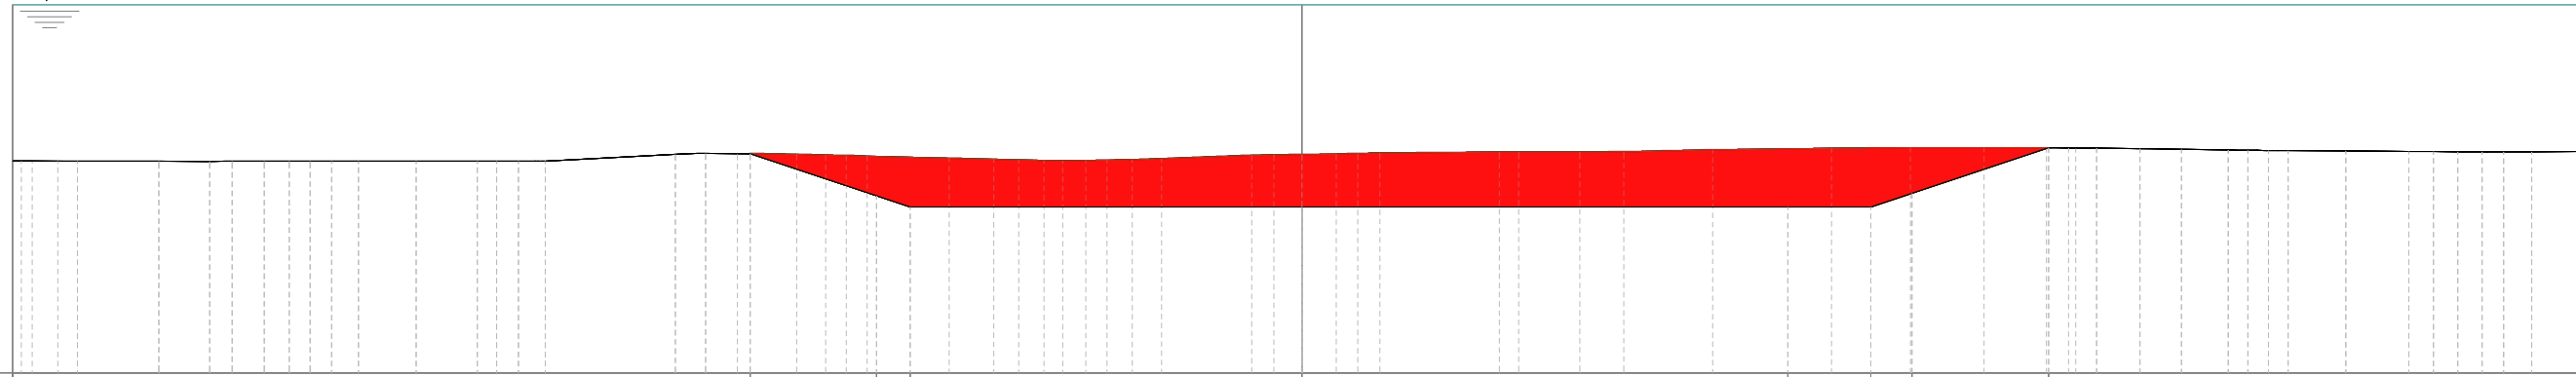

<i>PROGRESSIVE DRAGAGGIO AMBIENTALE</i>		-29.96	-23.09	-21.26		26.39	30.89	33.12	40.55
<i>DISTANZE PARZIALI DRAGAGGIO AMBIENTALE</i>		6.86	1.83	21.26		26.39	4.50	2.23	7.43
<i>QUOTE DRAGAGGIO AMBIENTALE</i>		-8.10	-10.39	-11.00	-11.00	-11.00	-11.00	-10.26	-7.78
<i>PROGRESSIVE DRAGAGGIO TECNICO</i>									
<i>DISTANZE PARZIALI DRAGAGGIO TECNICO</i>									
<i>QUOTE DRAGAGGIO TECNICO</i>									

Materiali in progressiva 4+00.00			
Nome materiale	Area	Volume	Volume cumulativo
DRAGAGGIO AMBIENTALE	177.16	3829.10	9755.20


Materiali in progressiva 4+00.00			
Nome materiale	Area	Volume	Volume cumulativo
DRAGAGGIO TECNICO	0.00	0.00	50881.00

LATO PORTO

LATO MARE

0,00 l.m.m.

Lotto II
 Sez. 22
 Progr.: 0+420.00
 Scala : 1:400:400
 Q.Rif. : -20.00

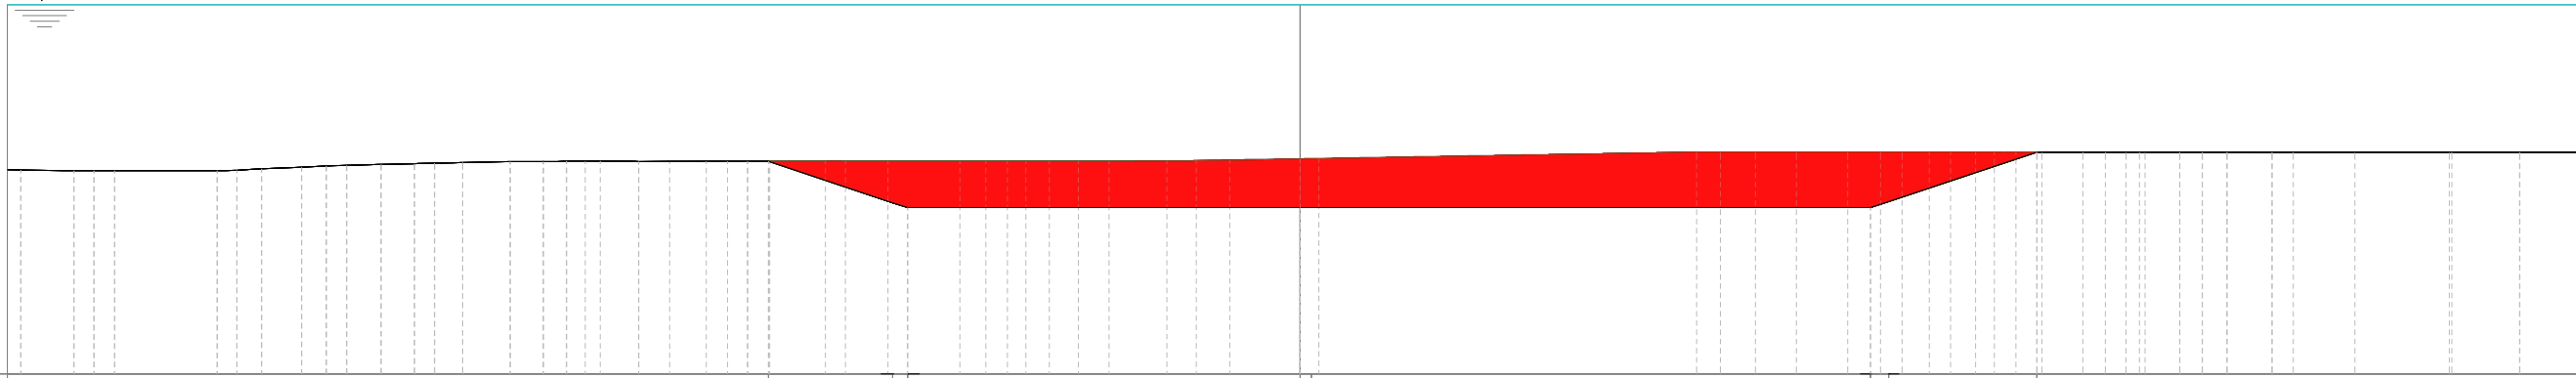

<i>PROGRESSIVE DRAGAGGIO AMBIENTALE</i>		-28.79	-22.06	-21.26		0.61		30.89	31.86	39.89	
<i>DISTANZE PARZIALI DRAGAGGIO AMBIENTALE</i>			6.72	0.80	21.26	0.61	30.28	0.97	8.02		
<i>QUOTE DRAGAGGIO AMBIENTALE</i>		-8.49	-10.73	-11.00		-11.00	-11.00	-11.00	-10.68	-8.00	
<i>PROGRESSIVE DRAGAGGIO TECNICO</i>											
<i>DISTANZE PARZIALI DRAGAGGIO TECNICO</i>											
<i>QUOTE DRAGAGGIO TECNICO</i>											

Materiali in progressiva 4+20.00			
Nome materiale	Area	Volume	Volume cumulativo
DRAGAGGIO AMBIENTALE	165.49	3426.50	13181.70

Materiali in progressiva 4+20.00			
Nome materiale	Area	Volume	Volume cumulativo
DRAGAGGIO TECNICO	0.00	0.00	50881.00

LATO PORTO

LATO MARE

0,00 l.m.m.

Lotto II
Sez. 23
Progr.: 0+440.00
Scala : 1:400:400
Q.Rif. : -20.00

<i>PROGRESSIVE DRAGAGGIO AMBIENTALE</i>		-28.76	-26.01	-21.26		-7.97				30.89	32.99	39.89		
<i>DISTANZE PARZIALI DRAGAGGIO AMBIENTALE</i>			2.75	4.75		13.29		7.97		30.89		2.10	6.90	
<i>QUOTE DRAGAGGIO AMBIENTALE</i>		-8.50	-9.42	-11.00		-11.00		-11.00				-11.00	-10.30	-8.00
<i>PROGRESSIVE DRAGAGGIO TECNICO</i>														
<i>DISTANZE PARZIALI DRAGAGGIO TECNICO</i>														
<i>QUOTE DRAGAGGIO TECNICO</i>														

Materiali in progressiva 4+40.00			
Nome materiale	Area	Volume	Volume cumulativo
DRAGAGGIO AMBIENTALE	174.42	3399.10	16580.80

Materiali in progressiva 4+40.00			
Nome materiale	Area	Volume	Volume cumulativo
DRAGAGGIO TECNICO	0.00	0.00	50881.00

LATO PORTO

LATO MARE

0,00 l.m.m.

Lotto II
 Sez. 24
 Progr.: 0+460.00
 Scala : 1:400:400
 Q.Rif. : -20.00

<i>PROGRESSIVE DRAGAGGIO AMBIENTALE</i>		-28.60	-25.36	-21.26		-6.36					30.89	33.83	39.38	
<i>DISTANZE PARZIALI DRAGAGGIO AMBIENTALE</i>			3.24	4.10	14.90	6.36		30.89				2.94	5.55	
<i>QUOTE DRAGAGGIO AMBIENTALE</i>		-8.55	-9.63	-11.00		-11.00	-11.00					-11.00	-10.02	-8.17
<i>PROGRESSIVE DRAGAGGIO TECNICO</i>														
<i>DISTANZE PARZIALI DRAGAGGIO TECNICO</i>														
<i>QUOTE DRAGAGGIO TECNICO</i>														

Materiali in progressiva 4+60.00			
Nome materiale	Area	Volume	Volume cumulativo
DRAGAGGIO AMBIENTALE	171.50	3459.20	20040.00

Materiali in progressiva 4+60.00			
Nome materiale	Area	Volume	Volume cumulativo
DRAGAGGIO TECNICO	0.00	0.00	50881.00

LATO PORTO

LATO MARE

0,00 l.m.m.

Lotto II
 Sez. 25
 Progr.: 0+480.00
 Scala : 1:400:400
 Q.Rif. : -20.00

<i>PROGRESSIVE DRAGAGGIO AMBIENTALE</i>		-28.93	-21.26	-20.54		30.89	34.17	39.14
<i>DISTANZE PARZIALI DRAGAGGIO AMBIENTALE</i>			7.47	0.72	20.54	30.89	3.28	4.97
<i>QUOTE DRAGAGGIO AMBIENTALE</i>		-8.44	-11.00	-11.00	-11.00	-11.00	-9.91	-8.25
<i>PROGRESSIVE DRAGAGGIO TECNICO</i>								
<i>DISTANZE PARZIALI DRAGAGGIO TECNICO</i>								
<i>QUOTE DRAGAGGIO TECNICO</i>								

Materiali in progressiva 4+80.00			
Nome materiale	Area	Volume	Volume cumulativo
DRAGAGGIO AMBIENTALE	176.82	3483.20	23523.20

Materiali in progressiva 4+80.00			
Nome materiale	Area	Volume	Volume cumulativo
DRAGAGGIO TECNICO	0.00	0.00	50881.00

LATO PORTO

LATO MARE

0.00 l.m.m.

Lotto II
Sez. 26
Progr.: 0+500.00
Scala : 1:400:400
Q.Rif. : -20.00



<i>PROGRESSIVE DRAGAGGIO AMBIENTALE</i>		-28.76	-22.79	-21.26		4.49		30.89	36.95	39.47
<i>DISTANZE PARZIALI DRAGAGGIO AMBIENTALE</i>			5.97	1.53	21.26	4.49	26.40	6.06	2.52	
<i>QUOTE DRAGAGGIO AMBIENTALE</i>		-8.50	-10.49	-11.00		-11.00	-11.00	-11.00	-8.98	-8.14
<i>PROGRESSIVE DRAGAGGIO TECNICO</i>										
<i>DISTANZE PARZIALI DRAGAGGIO TECNICO</i>										
<i>QUOTE DRAGAGGIO TECNICO</i>										

Materiali in progressiva 5+00.00			
Nome materiale	Area	Volume	Volume cumulativo
DRAGAGGIO AMBIENTALE	178.38	3552.00	27075.20

Materiali in progressiva 5+00.00			
Nome materiale	Area	Volume	Volume cumulativo
DRAGAGGIO TECNICO	0.00	0.00	50881.00


Lotto II
 Sez. 27
 Progr.: 0+520.00
 Scala : 1:400:400
 Q.Rif. : -10.00



Materiali in progressiva 5+20.00			
Nome materiale	Area	Volume	Volume cumulativo
DRAGAGGIO AMBIENTALE	111.82	2902.00	29977.20

Materiali in progressiva 5+20.00			
Nome materiale	Area	Volume	Volume cumulativo
DRAGAGGIO TECNICO	0.00	0.00	50881.00


Lotto II
 Sez. 28
 Progr.: 0+540.00
 Scala : 1:400:400
 Q.Rif. : -10.00

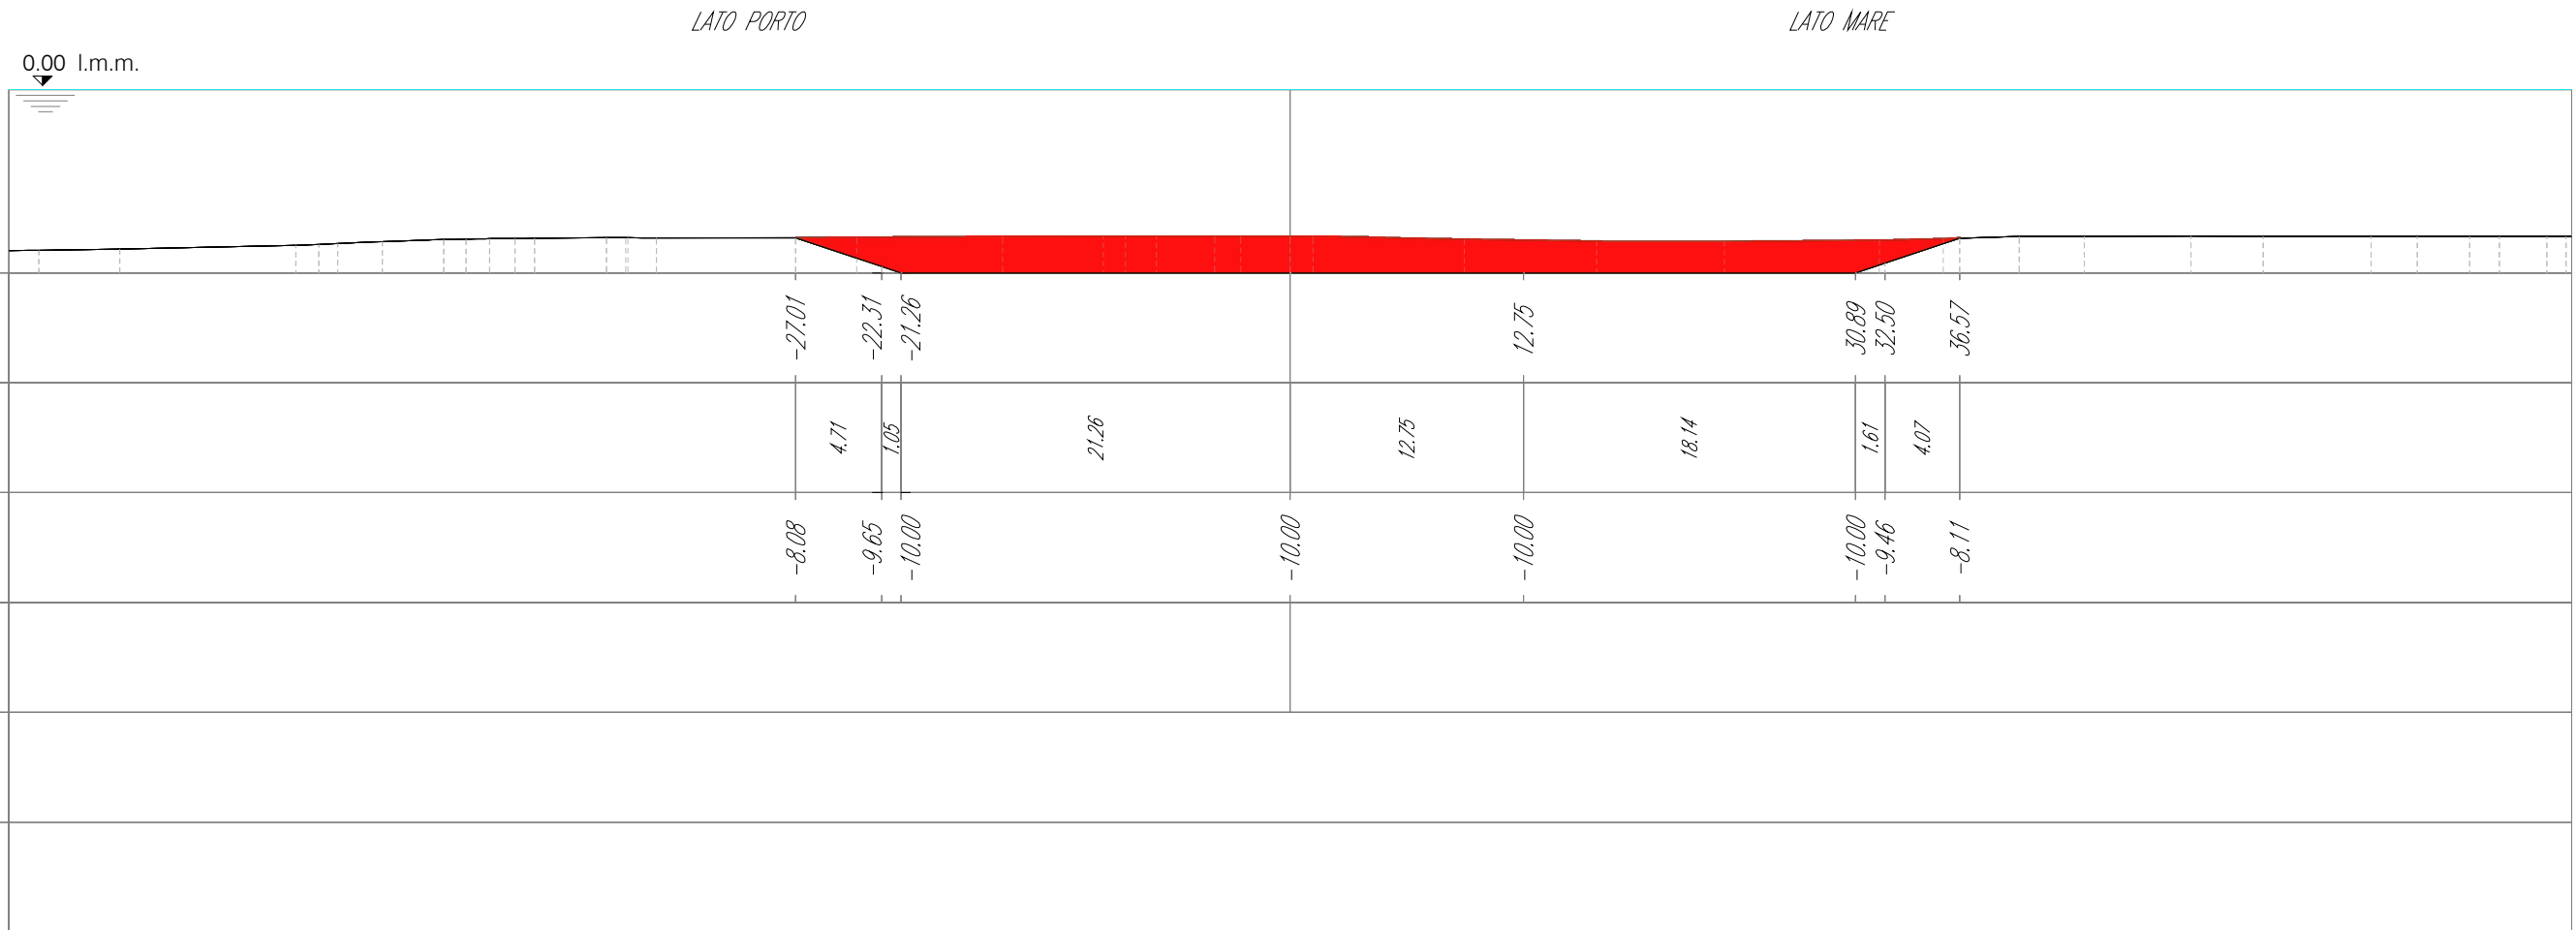

Materiali in progressiva 5+40.00			
Nome materiale	Area	Volume	Volume cumulativo
DRAGAGGIO AMBIENTALE	108.27	2200.90	32178.10

Materiali in progressiva 5+40.00			
Nome materiale	Area	Volume	Volume cumulativo
DRAGAGGIO TECNICO	0.00	0.00	50881.00


Lotto II
 Sez. 29
 Progr.: 0+560.00
 Scala : 1:400:400
 Q.Rif. : -10.00

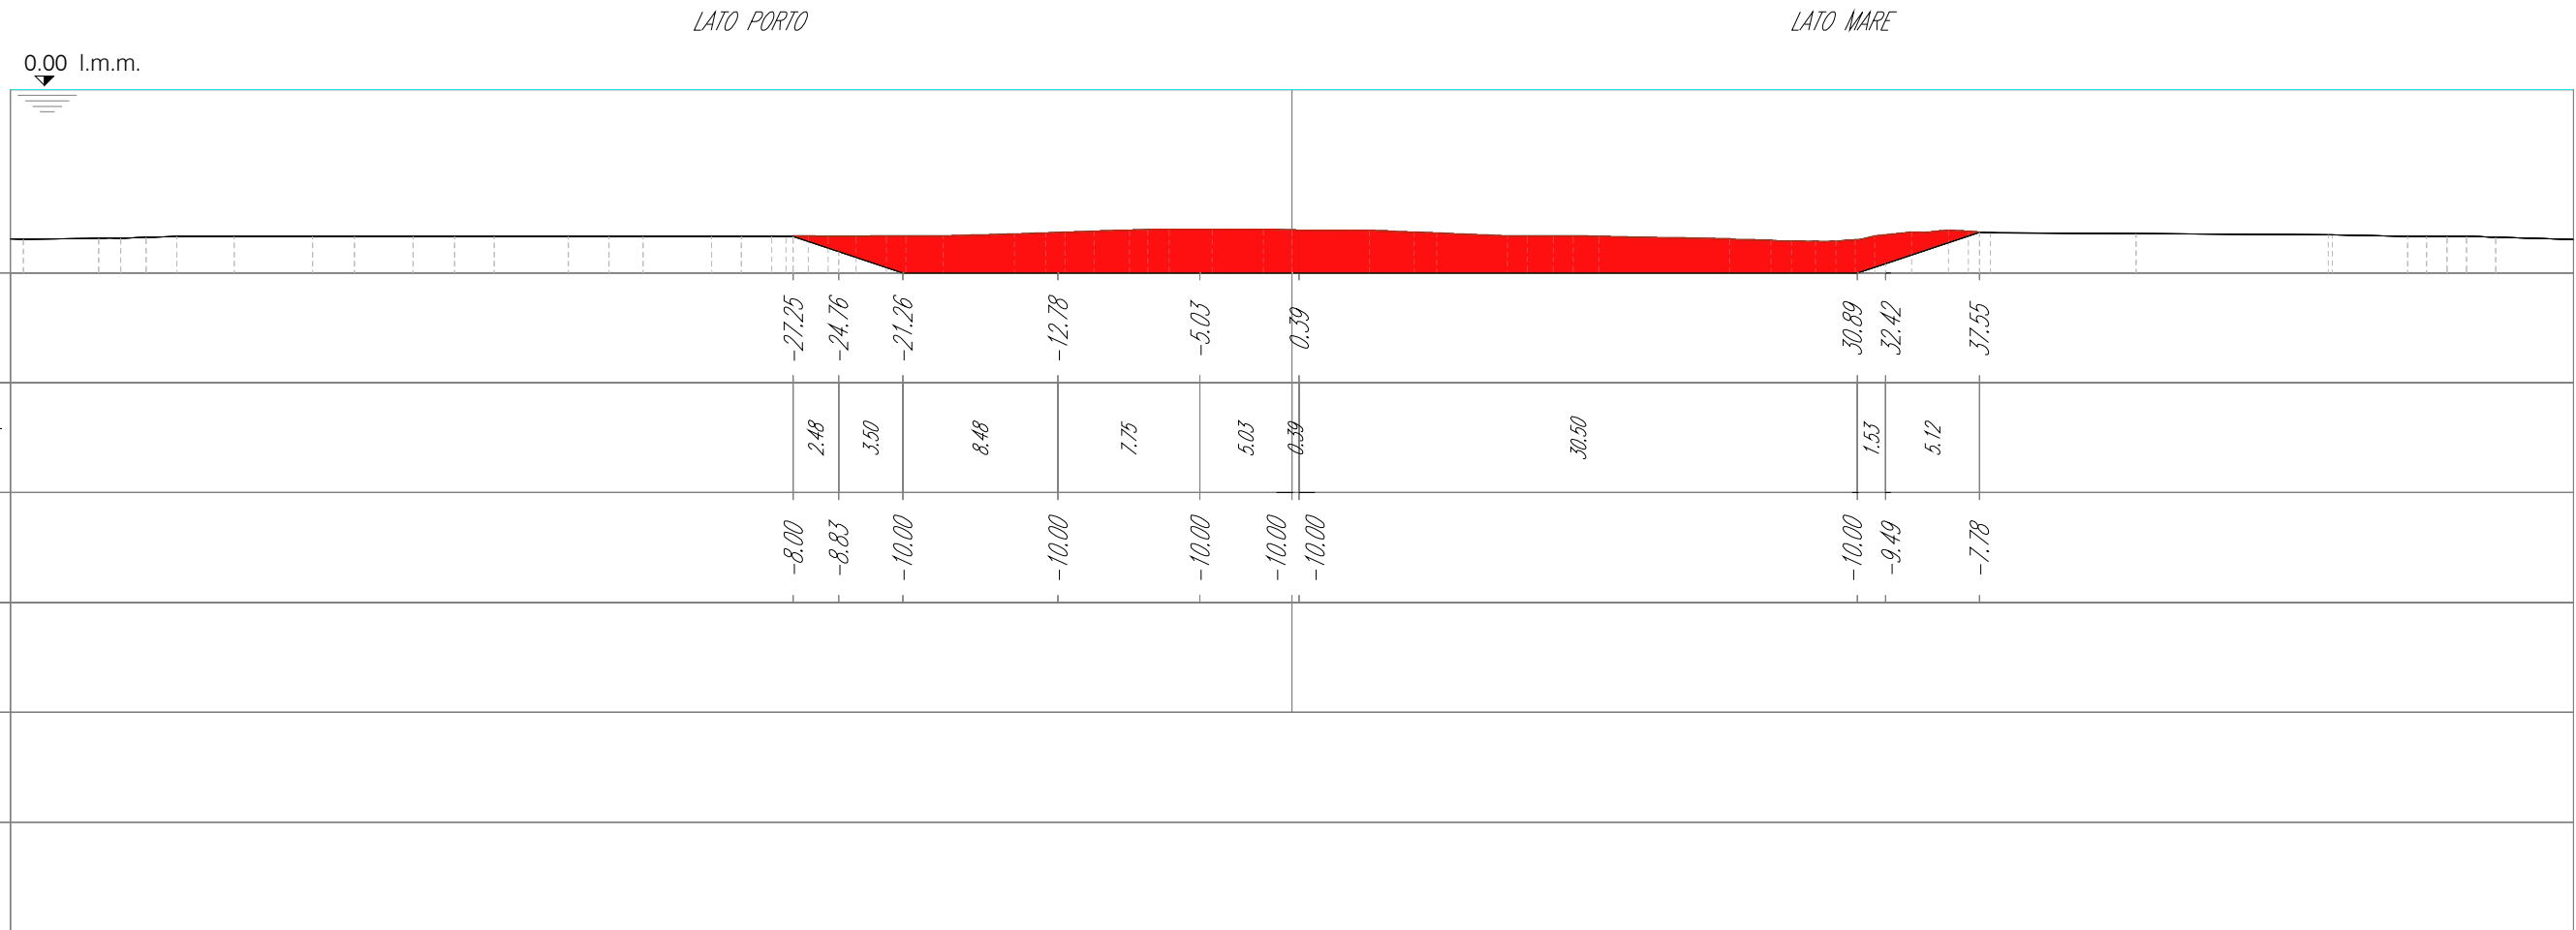

Materiali in progressiva 5+60.00			
Nome materiale	Area	Volume	Volume cumulativo
DRAGAGGIO AMBIENTALE	122.15	2304.20	34482.30

Materiali in progressiva 5+60.00			
Nome materiale	Area	Volume	Volume cumulativo
DRAGAGGIO TECNICO	0.00	0.00	50881.00

Lotto II
 Sez. 30
 Progr.: 0+580.00
 Scala : 1:400:400
 Q.Rif. : -10.00

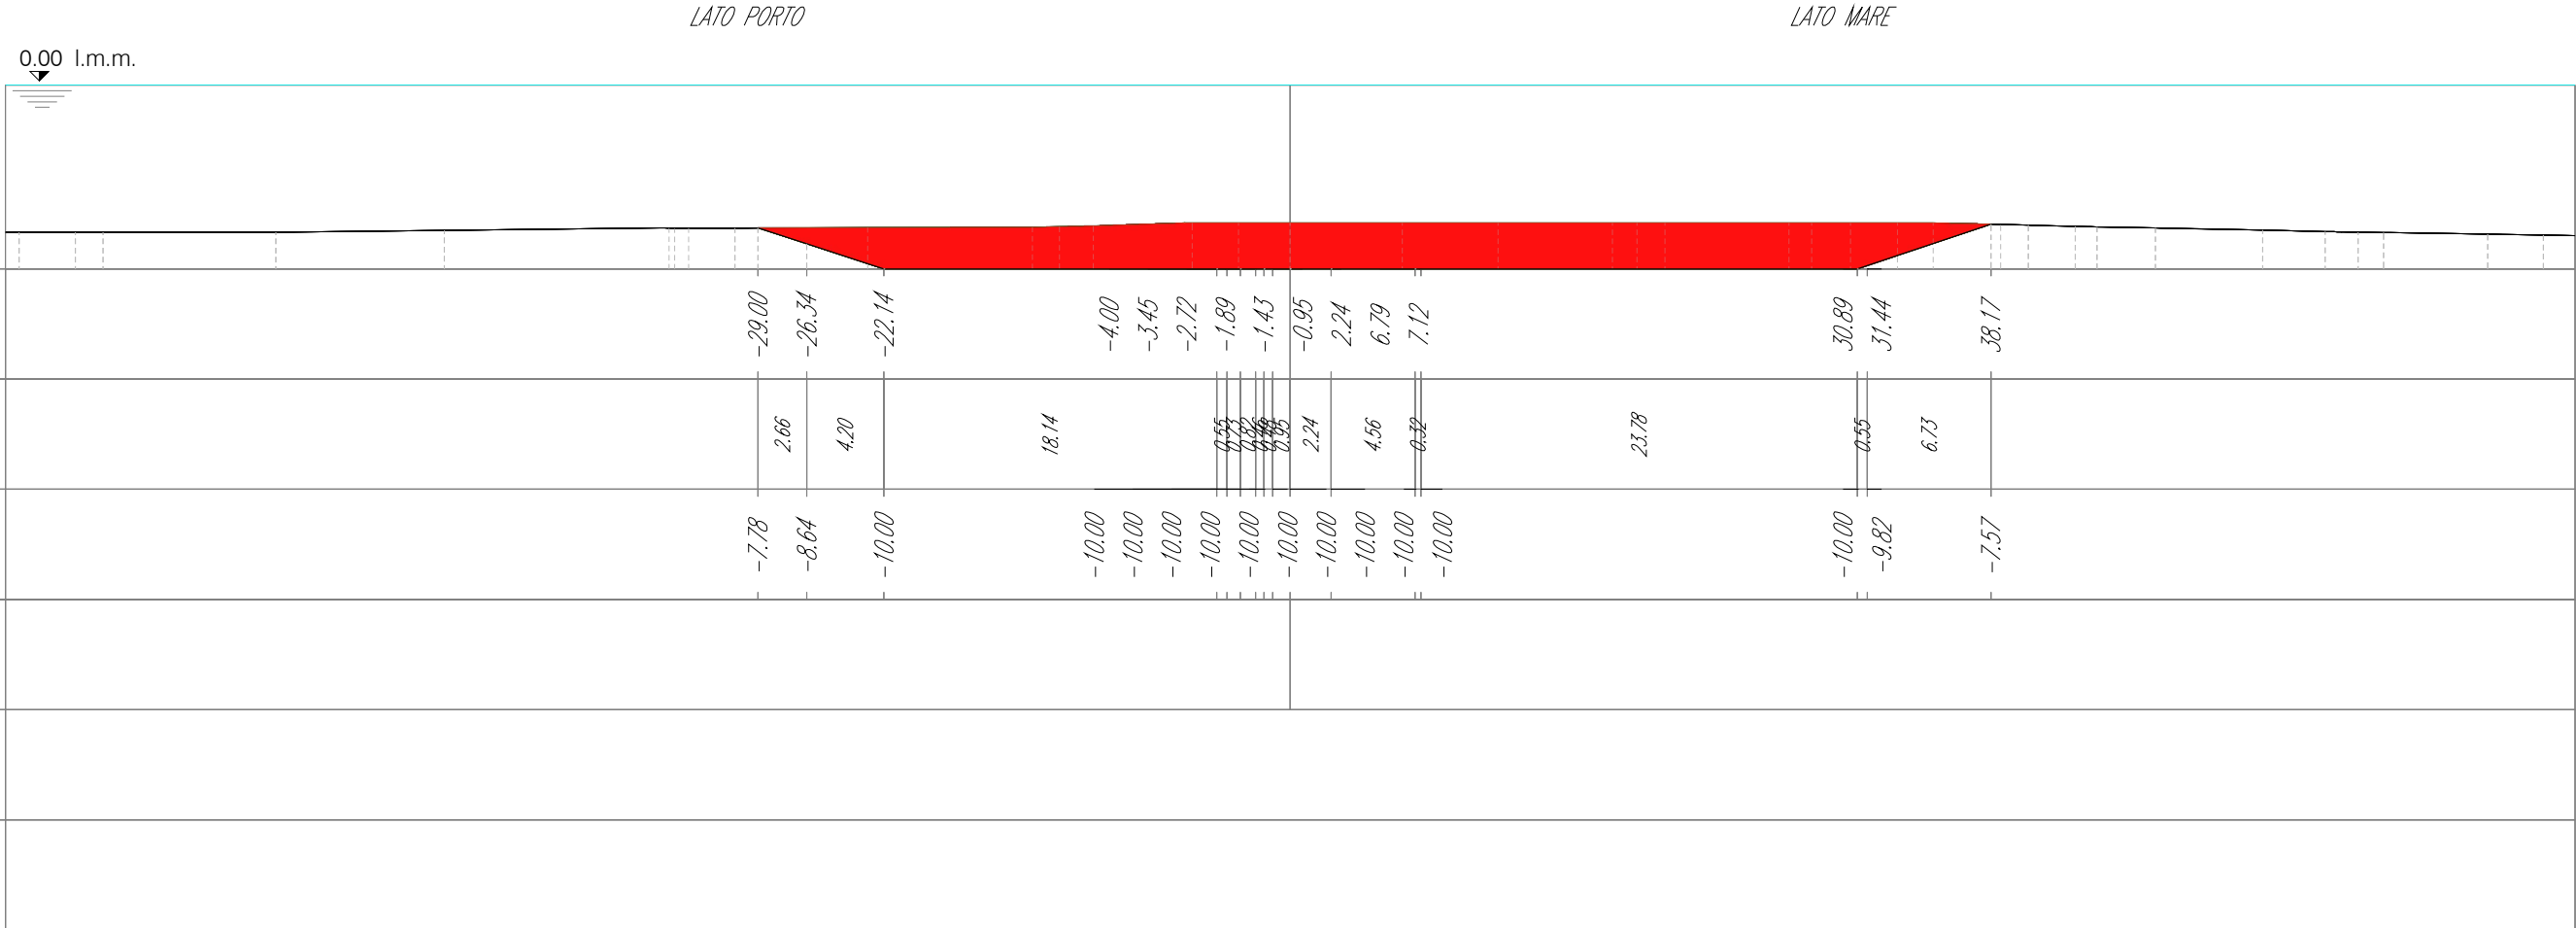

Materiali in progressiva 5+80.00			
Nome materiale	Area	Volume	Volume cumulativo
DRAGAGGIO AMBIENTALE	146.53	2686.80	37169.10

Materiali in progressiva 5+80.00			
Nome materiale	Area	Volume	Volume cumulativo
DRAGAGGIO TECNICO	0.00	0.00	50881.00

LATO PORTO

LATO MARE

0.00 l.m.m.


Lotto II
Sez. 32
Progr.: 0+620.00
Scala : 1:400:400
Q.Rif. : -20.00

<i>PROGRESSIVE DRAGAGGIO AMBIENTALE</i>	-53.93	-49.73	-47.53	-44.39	-42.01	-38.38	-37.25	-36.40	-34.21	-31.69	-29.33	-26.96	-25.78	-22.44	-19.32	-17.21	-15.63	-12.84	-4.23	-1.27	1.81	4.30	10.54	12.06	13.01	14.82	21.11	22.15	23.28	26.51	29.56	31.81	32.90	34.81	39.81	41.08		
<i>DISTANZE PARZIALI DRAGAGGIO AMBIENTALE</i>		4.20	2.20	3.14	2.39	3.63	1.13	0.86	2.19	2.52	2.35	2.37	1.18	3.34	3.12	2.10	1.58	2.79	8.62	2.96	1.27	1.81	2.49	6.24	1.52	0.95	1.81	6.29	1.04	1.13	2.32	3.96	2.24	1.10	1.90	5.01	1.26	
<i>QUOTE DRAGAGGIO AMBIENTALE</i>		-7.18	-7.73	-8.33	-9.18	-9.84	-10.00	-10.00	-10.00	-10.00	-10.00	-10.00	-10.00	-10.00	-10.00	-10.00	-10.00	-10.00	-10.00	-10.00	-10.00	-10.00	-10.00	-10.00	-10.00	-10.00	-10.00	-10.00	-10.00	-10.00	-10.00	-10.00	-10.00	-10.00	-10.00	-8.70	-8.29	
<i>PROGRESSIVE DRAGAGGIO TECNICO</i>																																						
<i>DISTANZE PARZIALI DRAGAGGIO TECNICO</i>																																						
<i>QUOTE DRAGAGGIO TECNICO</i>																																						

Materiali in progressiva 6+20.00			
Nome materiale	Area	Volume	Volume cumulativo
DRAGAGGIO AMBIENTALE	229.04	3943.60	44231.20

Materiali in progressiva 6+20.00			
Nome materiale	Area	Volume	Volume cumulativo
DRAGAGGIO TECNICO	0.00	0.00	50881.00

Lotto II
 Sez. 33
 Progr.: 0+640.00
 Scala : 1:400:400
 Q.Rif. : -20.00

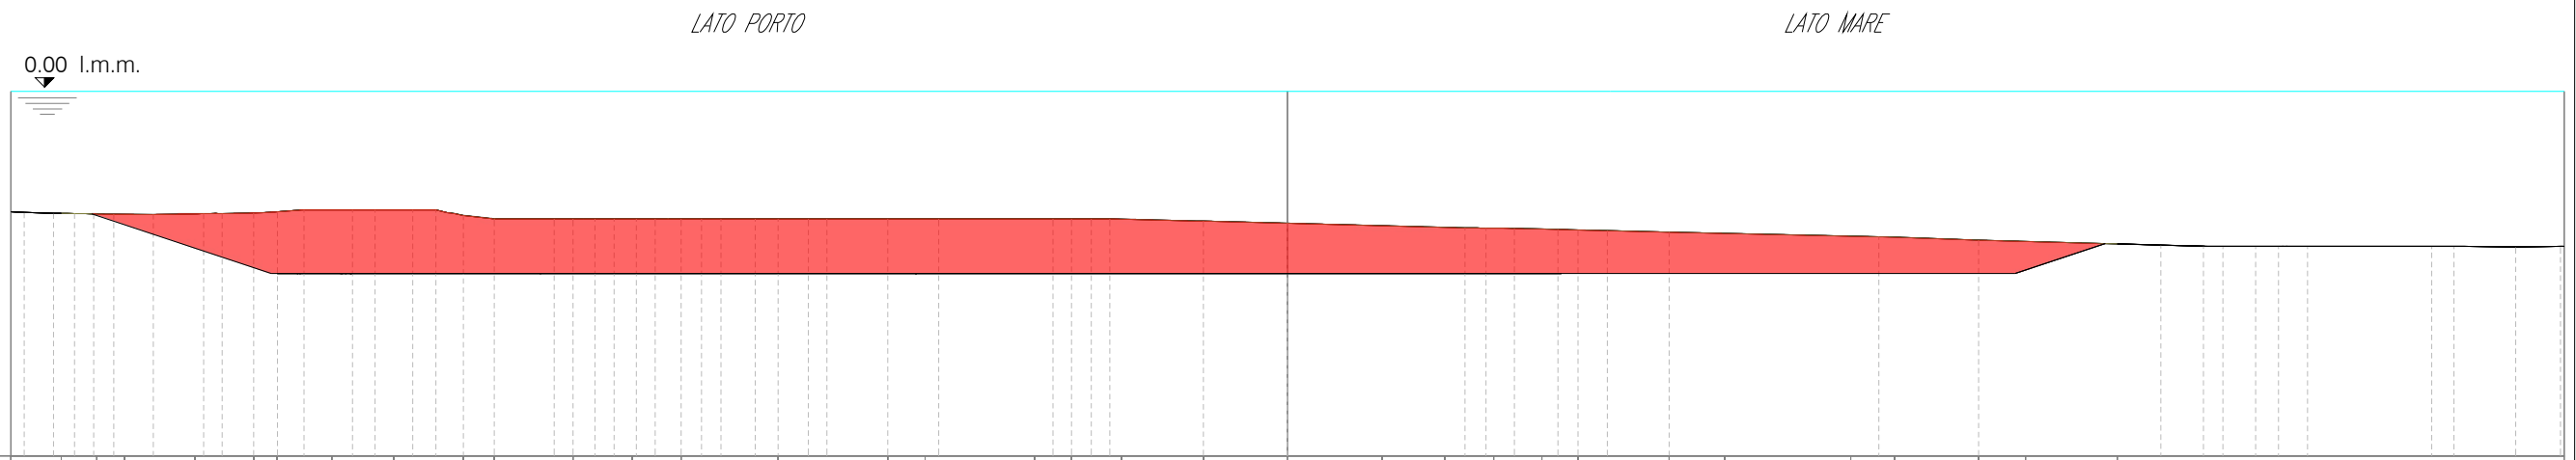


<i>PROGRESSIVE DRAGAGGIO AMBIENTALE</i>	-6.74	-6.76	-6.90	-6.69	-55.39	-52.40	-49.00	-45.19	-43.49	-39.17	-35.92	-33.25	-27.93	-21.92	-19.87	-13.85	-11.84	-9.09	-4.61	5.19	8.63	11.31	13.95	15.94	20.92	23.97	30.89	33.28	37.89	40.47	45.50	
<i>DISTANZE PARZIALI DRAGAGGIO AMBIENTALE</i>	1.96	1.52	3.87	3.21	1.30	2.99	3.40	3.81	1.69	4.32	3.25	2.67	5.32	6.01	2.05	6.01	2.01	2.75	4.48	4.61	5.19	3.44	2.68	2.64	1.98	4.99	3.05	6.92	2.39	4.61	2.58	5.02
<i>QUOTE DRAGAGGIO AMBIENTALE</i>	-6.69	-7.28	-7.71	-8.76	-9.65	-10.00	-10.00	-10.00	-10.00	-10.00	-10.00	-10.00	-10.00	-10.00	-10.00	-10.00	-10.00	-10.00	-10.00	-10.00	-10.00	-10.00	-10.00	-10.00	-10.00	-10.00	-10.00	-10.00	-10.00	-10.00	-8.37	
<i>PROGRESSIVE DRAGAGGIO TECNICO</i>																																
<i>DISTANZE PARZIALI DRAGAGGIO TECNICO</i>																																
<i>QUOTE DRAGAGGIO TECNICO</i>																																

Materiali in progressiva 6+40.00			
Nome materiale	Area	Volume	Volume cumulativo
DRAGAGGIO AMBIENTALE	283.12	5121.60	49352.80

Materiali in progressiva 6+40.00			
Nome materiale	Area	Volume	Volume cumulativo
DRAGAGGIO TECNICO	0.00	0.00	50881.00

Lotto II
 Sez. 34
 Progr.: 0+650.79
 Scala : 1:400:400
 Q.Rif. : -20.00

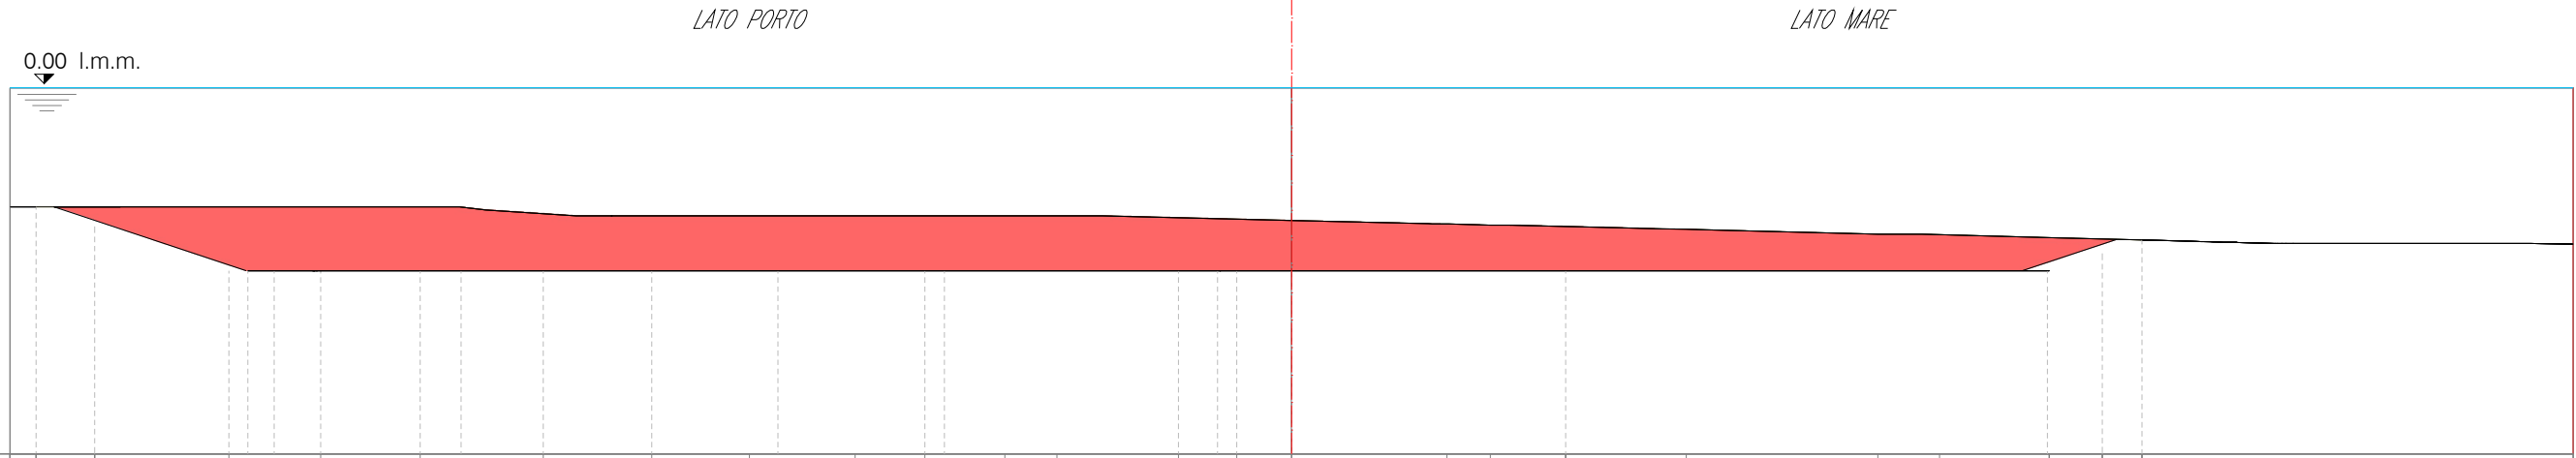


<i>PROGRESSIVE DRAGAGGIO AMBIENTALE</i>	-68.58	-65.38	-58.06	-53.04	-47.61	-40.88	-34.95	-29.61	-23.84	-20.04	-15.67	-12.82	-6.19	-2.99	8.49	10.85	14.97	21.56	32.01	35.38	41.39	44.27	46.45
<i>DISTANZE PARZIALI DRAGAGGIO AMBIENTALE</i>	3.20	7.32	5.01	5.43	6.73	5.93	5.34	5.77	3.80	4.37	2.85	6.63	3.19	2.99	8.49	2.37	4.12	6.59	10.45	3.37	6.01	2.88	2.18
<i>QUOTE DRAGAGGIO AMBIENTALE</i>	-6.50	-7.57	-10.00	-10.00	-10.00	-10.00	-10.00	-10.00	-10.00	-10.00	-10.00	-10.00	-10.00	-10.00	-10.00	-10.00	-10.00	-10.00	-10.00	-10.00	-10.00	-9.04	-8.31
<i>PROGRESSIVE DRAGAGGIO TECNICO</i>																							
<i>DISTANZE PARZIALI DRAGAGGIO TECNICO</i>																							
<i>QUOTE DRAGAGGIO TECNICO</i>																							

Materiali in progressiva 6+50.79			
Nome materiale	Area	Volume	Volume cumulativo
DRAGAGGIO AMBIENTALE	292.16	3104.50	52457.30

Materiali in progressiva 6+50.79			
Nome materiale	Area	Volume	Volume cumulativo
DRAGAGGIO TECNICO	0.00	0.00	50881.00

Lotto II
 Sez. 35
 Progr.: 0+670.00
 Scala : 1:400:400
 Q.Rif. : -20.00

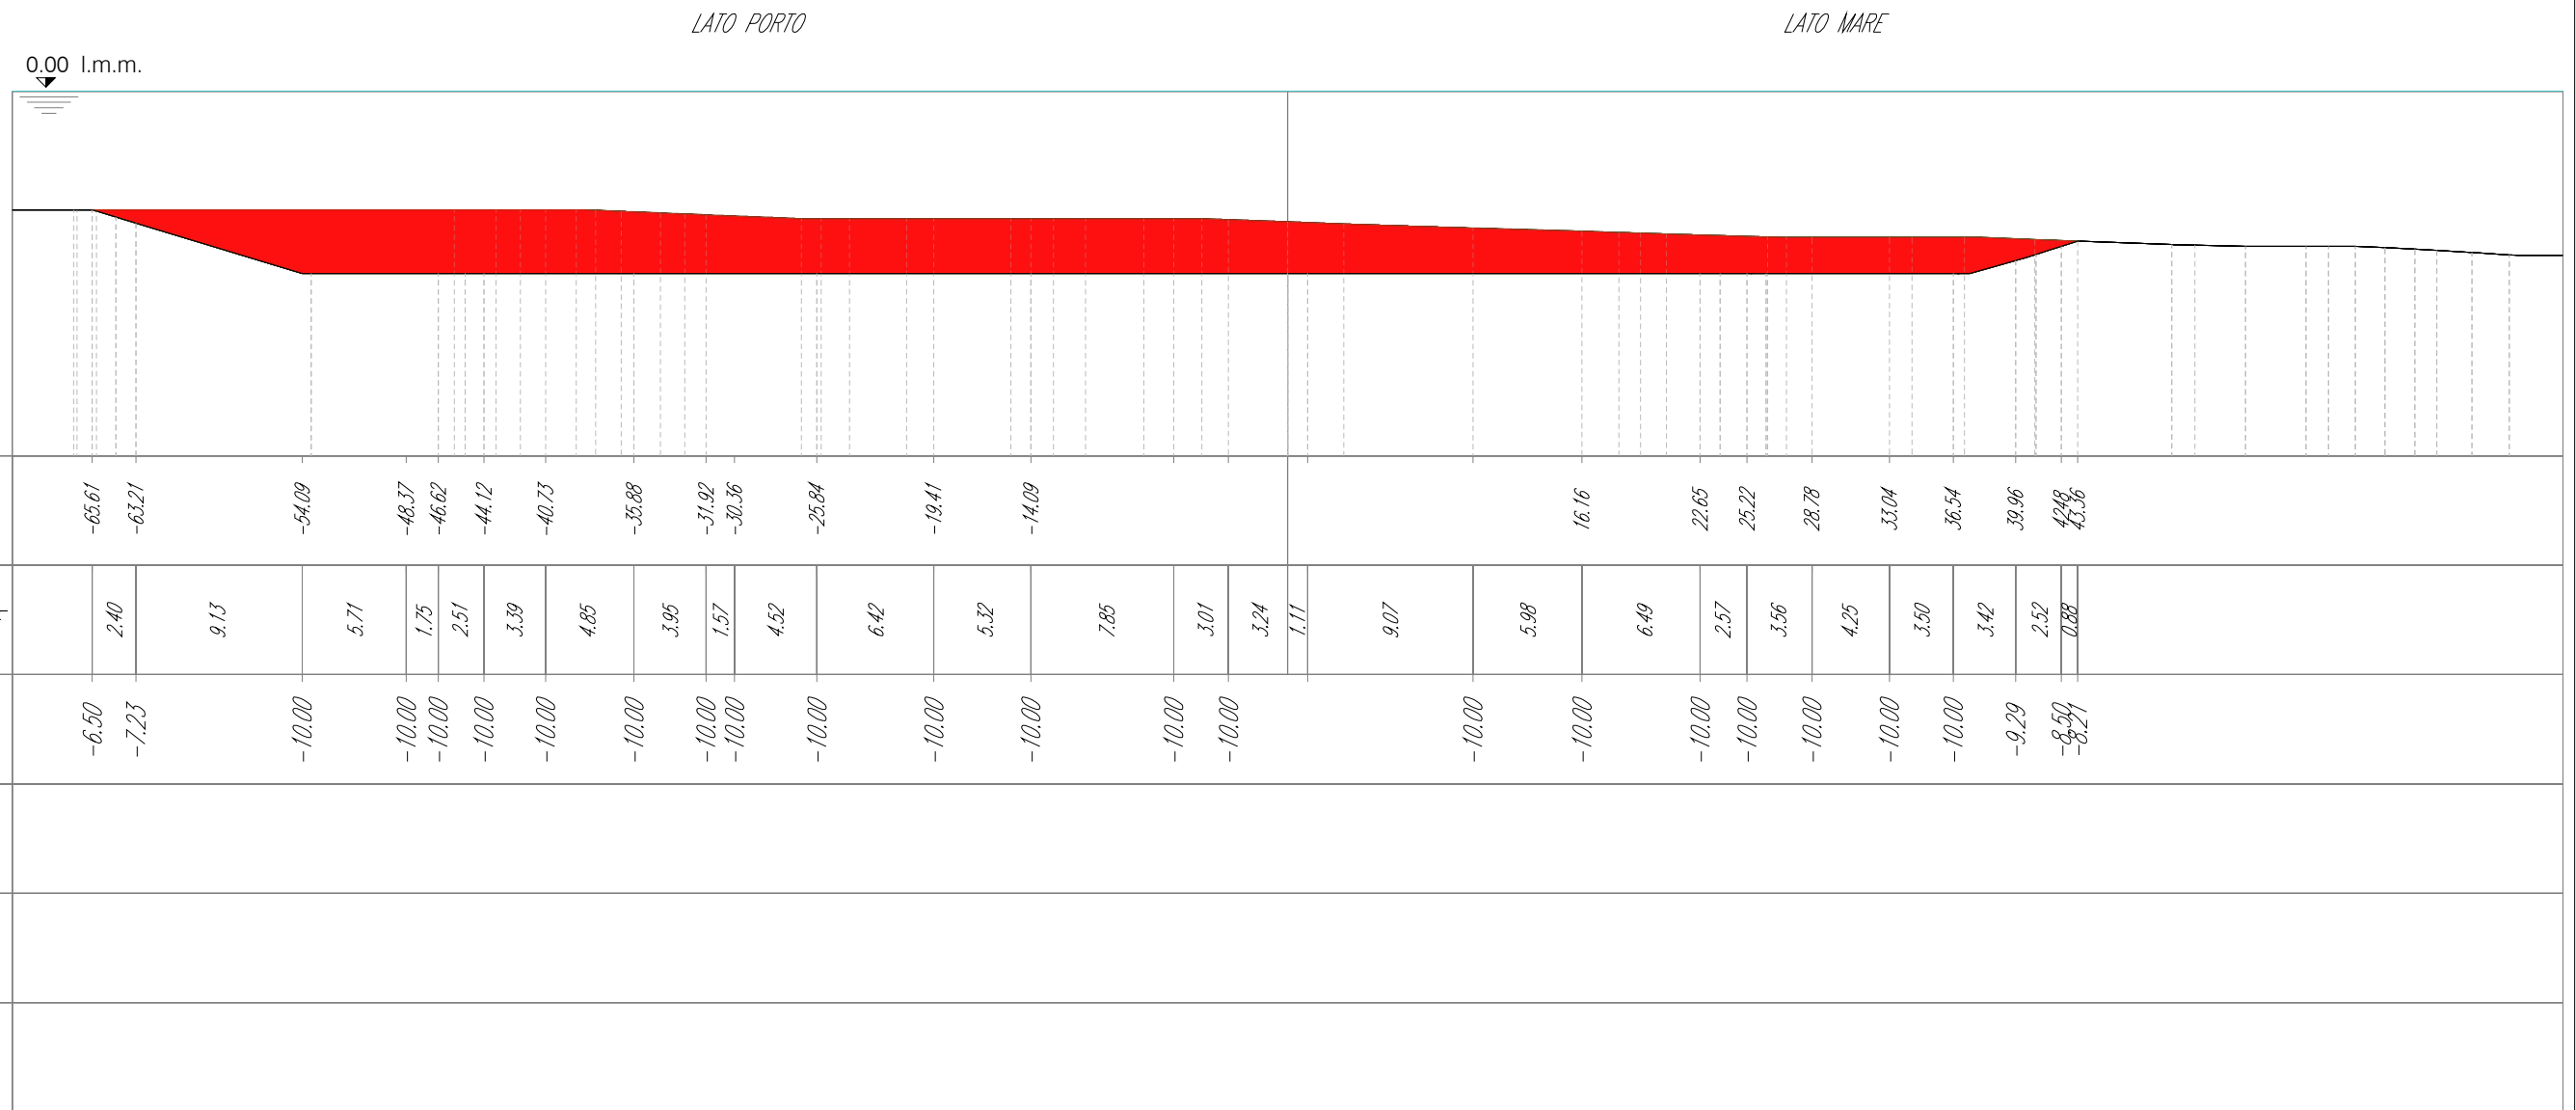

<i>PROGRESSIVE DRAGAGGIO AMBIENTALE</i>	-65.61	-63.21	-54.09	-48.37	-46.62	-44.12	-40.73	-35.88	-31.92	-30.36	-25.84	-19.41	-14.09			16.16	22.65	25.22	28.78	33.04	36.54	39.96	42.48	43.36		
<i>DISTANZE PARZIALI DRAGAGGIO AMBIENTALE</i>	2.40	9.13	5.71	1.75	2.51	3.39	4.85	3.95	1.57	4.52	6.42	5.32	7.85	3.01	3.24	1.11	9.07	5.98	6.49	2.57	3.56	4.25	3.50	3.42	2.52	0.88
<i>QUOTE DRAGAGGIO AMBIENTALE</i>	-6.50	-7.23	-10.00	-10.00	-10.00	-10.00	-10.00	-10.00	-10.00	-10.00	-10.00	-10.00	-10.00	-10.00	-10.00	-10.00	-10.00	-10.00	-10.00	-10.00	-10.00	-10.00	-10.00	-9.29	-8.50	-8.21
<i>PROGRESSIVE DRAGAGGIO TECNICO</i>																										
<i>DISTANZE PARZIALI DRAGAGGIO TECNICO</i>																										
<i>QUOTE DRAGAGGIO TECNICO</i>																										

Materiali in progressiva 6+70.00			
Nome materiale	Area	Volume	Volume cumulativo
DRAGAGGIO AMBIENTALE	284.58	5538.72	57996.02

Materiali in progressiva 6+70.00			
Nome materiale	Area	Volume	Volume cumulativo
DRAGAGGIO TECNICO	0.00	0.00	50881.00

LATO PORTO

LATO MARE

0.00 l.m.m.

Lotto II
Sez. 36
Progr.: 0+690.00
Scala : 1:400:400
Q.Rif. : -20.00

<i>PROGRESSIVE DRAGAGGIO AMBIENTALE</i>	-54.06	-51.55	-48.76	-46.92	-41.84	-39.18	-30.66	-16.34	-8.80	-4.02	2.64	7.36	13.12	15.59	21.37	24.84	29.16	31.09
<i>DISTANZE PARZIALI DRAGAGGIO AMBIENTALE</i>	2.50	2.79	1.84	5.08	2.67	8.51	14.32	7.54	4.78	4.02	2.64	4.72	5.75	2.47	5.71	3.48	4.32	1.93
<i>QUOTE DRAGAGGIO AMBIENTALE</i>	-6.50	-7.09	-7.75	-8.18	-9.37	-10.00	-10.00	-10.00	-10.00	-10.00	-10.00	-10.00	-10.00	-10.00	-10.00	-9.29	-8.40	-8.00
<i>PROGRESSIVE DRAGAGGIO TECNICO</i>																		
<i>DISTANZE PARZIALI DRAGAGGIO TECNICO</i>																		
<i>QUOTE DRAGAGGIO TECNICO</i>																		

Materiali in progressiva 6+90.00

Nome materiale	Area	Volume	Volume cumulativo
DRAGAGGIO AMBIENTALE	198.80	4833.80	62829.82

Materiali in progressiva 6+90.00

Nome materiale	Area	Volume	Volume cumulativo
DRAGAGGIO TECNICO	0.00	0.00	50881.00

Lotto II
 Sez. 37
 Progr.: 0+710.00
 Scala : 1:400:400
 Q.Rif. : -10.00

LATO PORTO

LATO MARE

0.00 l.m.m.

PROGRESSIVE DRAGAGGIO AMBIENTALE

DISTANZE PARZIALI DRAGAGGIO AMBIENTALE

QUOTE DRAGAGGIO AMBIENTALE

PROGRESSIVE DRAGAGGIO TECNICO

DISTANZE PARZIALI DRAGAGGIO TECNICO

QUOTE DRAGAGGIO TECNICO

Materiali in progressiva 7+10.00			
Nome materiale	Area	Volume	Volume cumulativo
DRAGAGGIO AMBIENTALE	0.00	1325.33	64155.15

Materiali in progressiva 7+10.00			
Nome materiale	Area	Volume	Volume cumulativo
DRAGAGGIO TECNICO	0.00	0.00	50881.00