


RIQUALIFICAZIONE DEL MOLO POLISETTORIALE - NUOVA DIGA FORANEA DI PROTEZIONE DEL PORTO FUORI RADA DI TARANTO - TRATTO DI PONENTE

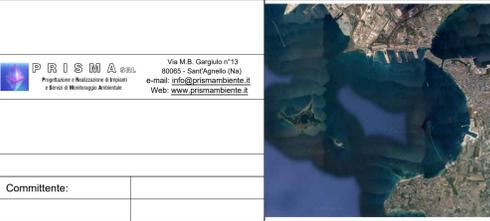

NOME FILE:		SCALA: 1:500	
TITOLO TAVOLA:		ELABORATO:	
RILIEVO MORFOBATIMETRICO CON DTM E ISOBATE PASSO 0.50M		TAV03-MBES	
SISTEMA DI RIFERIMENTO: Gauss Boaga - Fuso Est		RIF. ALTIMETRICO: Livello medio mare locale	
1	10/10/2022	Restituzione in Gauss Boaga	
0	06/06/2022		
Rev	Data	Descrizione	Redatto
Verificato	Approvato		





Porto Di Taranto
REALIZZAZIONE DELLA NUOVA DIGA FORANEA DI PROTEZIONE DEL PORTO FUORI RADA DI TARANTO
LOTTO II: TRATTO DI LEVANTE



Progettazione: **SISPI** s.p.a.
 Autorità Di Sistema Portuale Del Mar Ionio
 Responsabile Unico del Procedimento: Ing. Gaetano Intorno
 Direttore dell'Esecuzione del Contratto: Ing. Vincenzo Elia
 Codice committente: 2202.DTA.PFTE

Titolo Elaborato: **PLANIMETRIA DI RILIEVO BATIMETRICO Foglio 3**
 Codice elaborato: **RIL.04**

Rev.	Data	Descrizione	Scala	Disegnato	Verificato	Approvato
A	Ottobre 2022	Prima emissione	1:500	R. Di Maio	A. Longo	M. Di Stefano

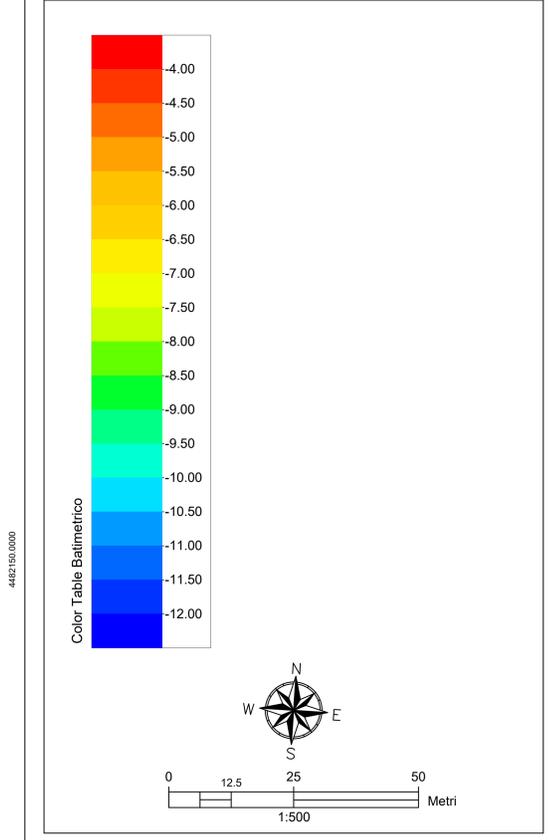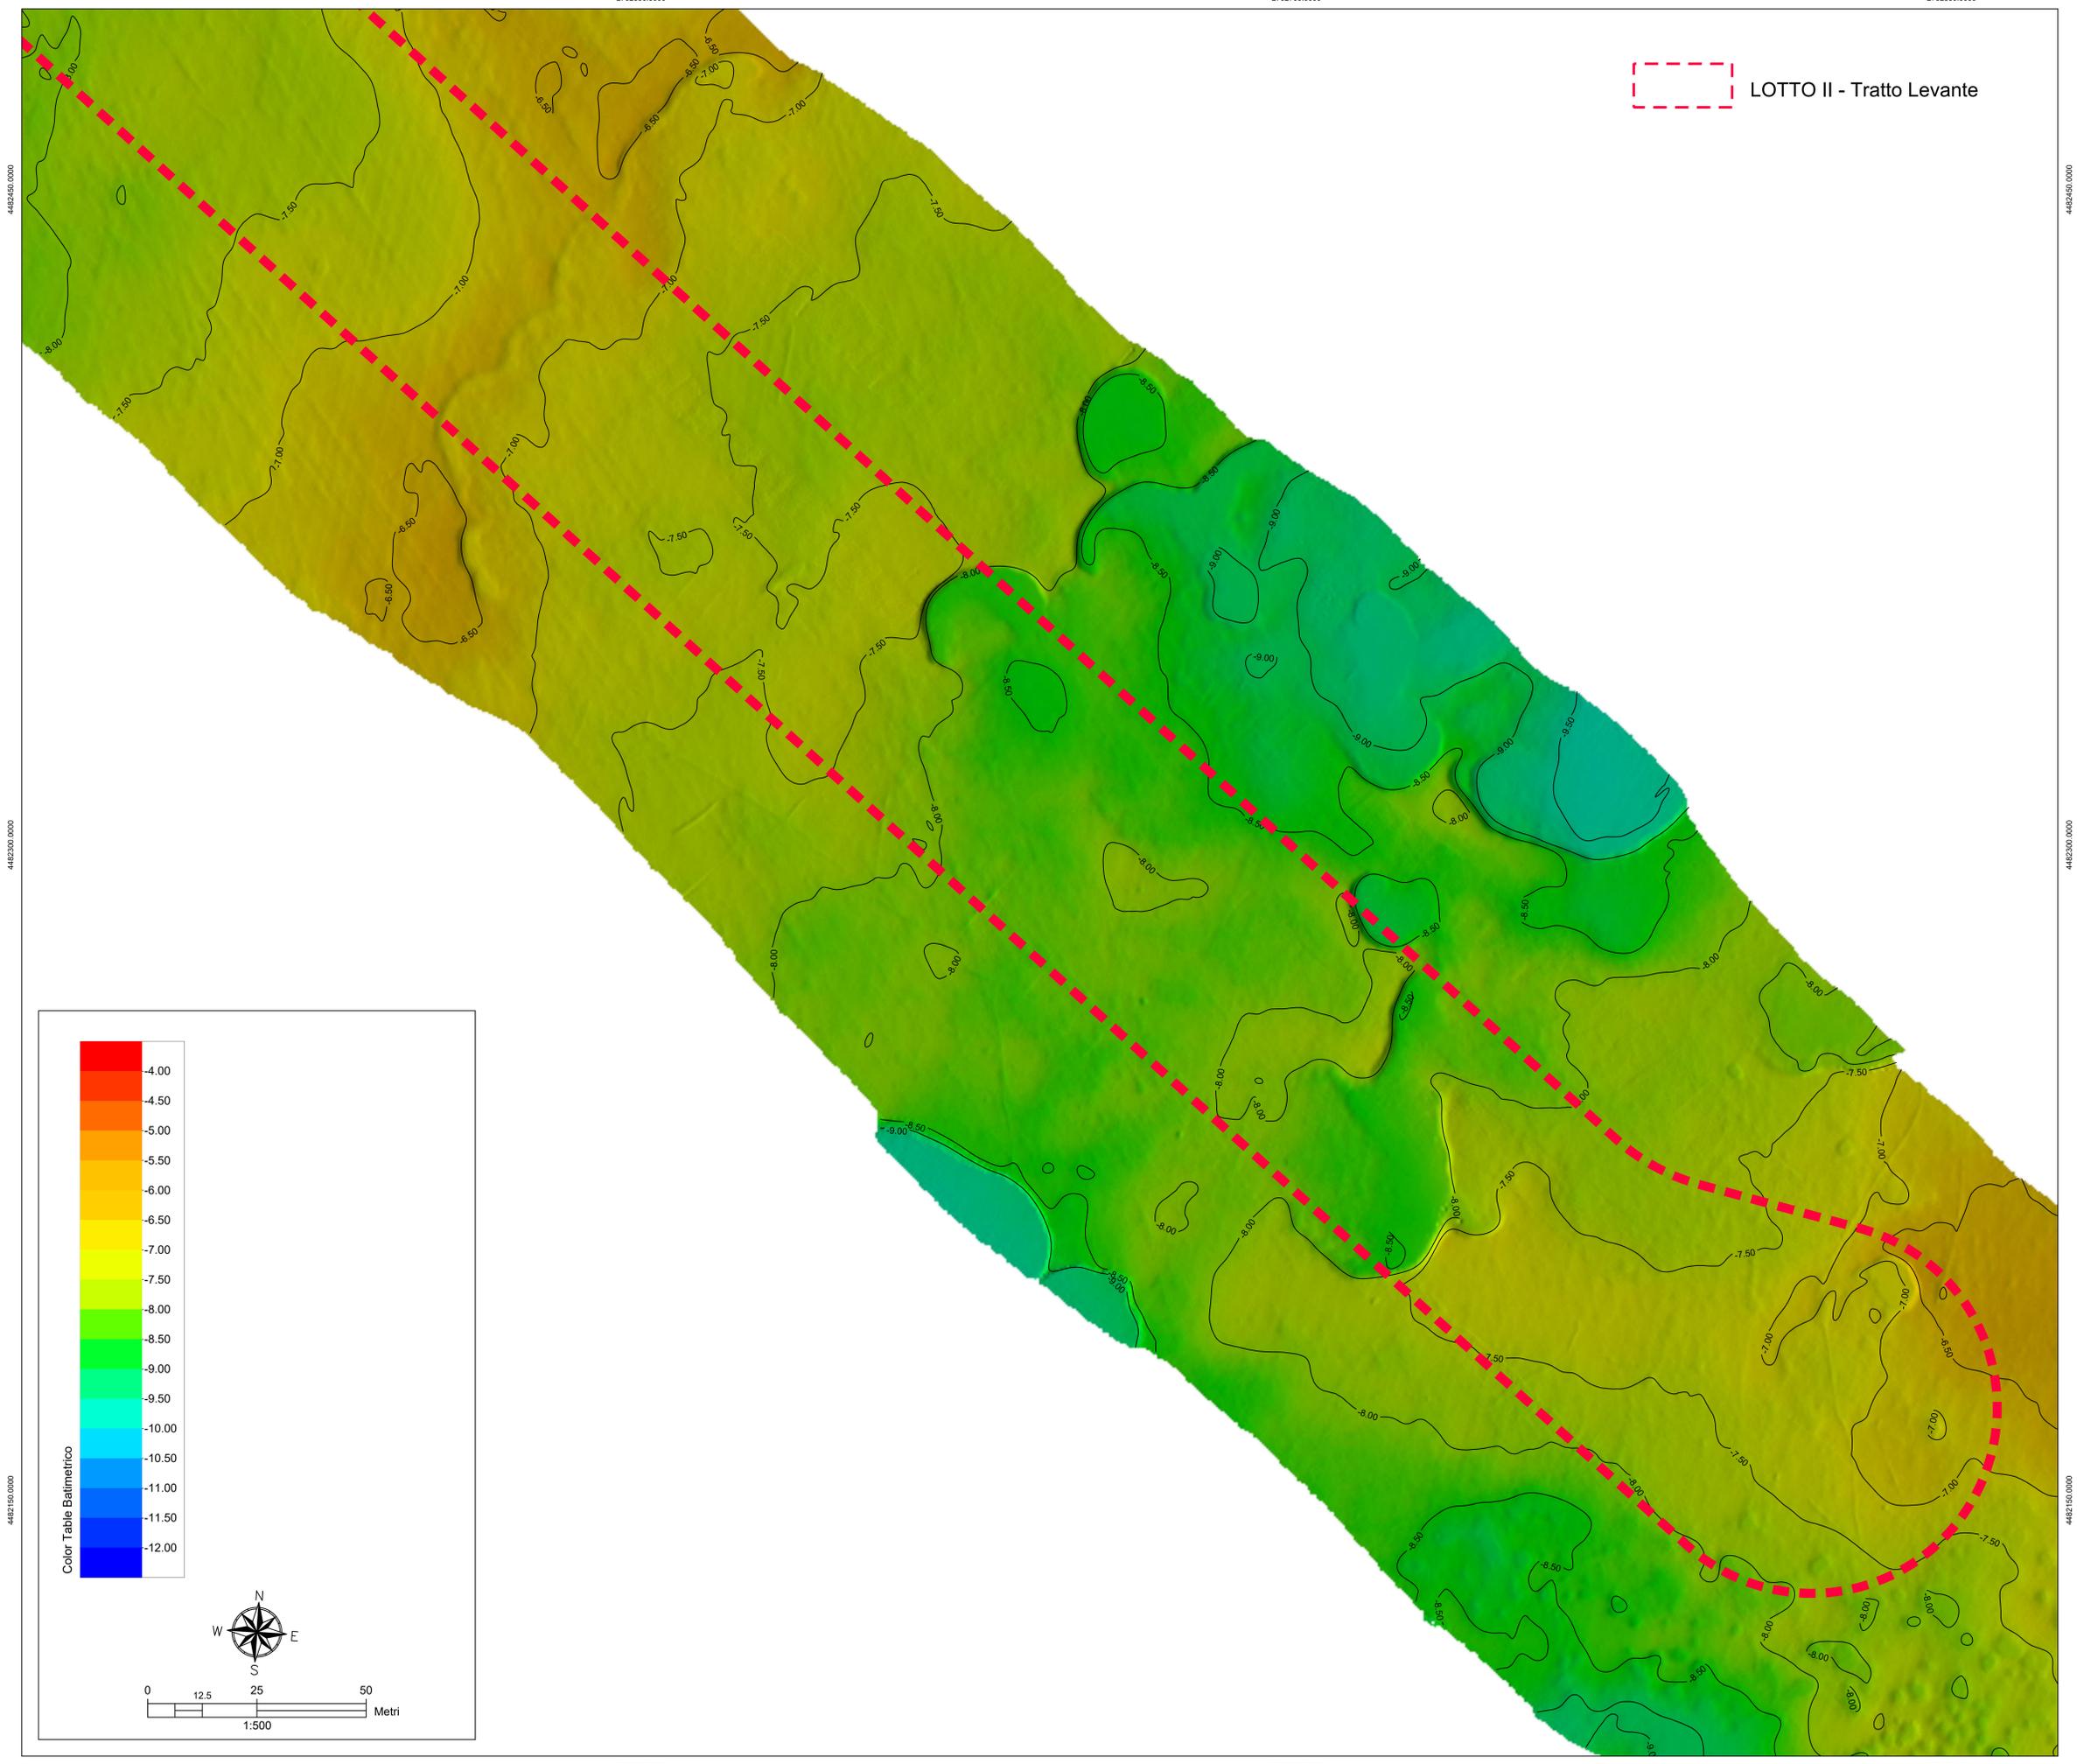

LOTTO II - Tratto Levante

4482450.0000
4482300.0000

4482150.0000

2702550.0000

2702700.0000

2702850.0000

2702550.0000

2702700.0000

2702850.0000

4482450.0000

4482300.0000

4482150.0000

4482150.0000