
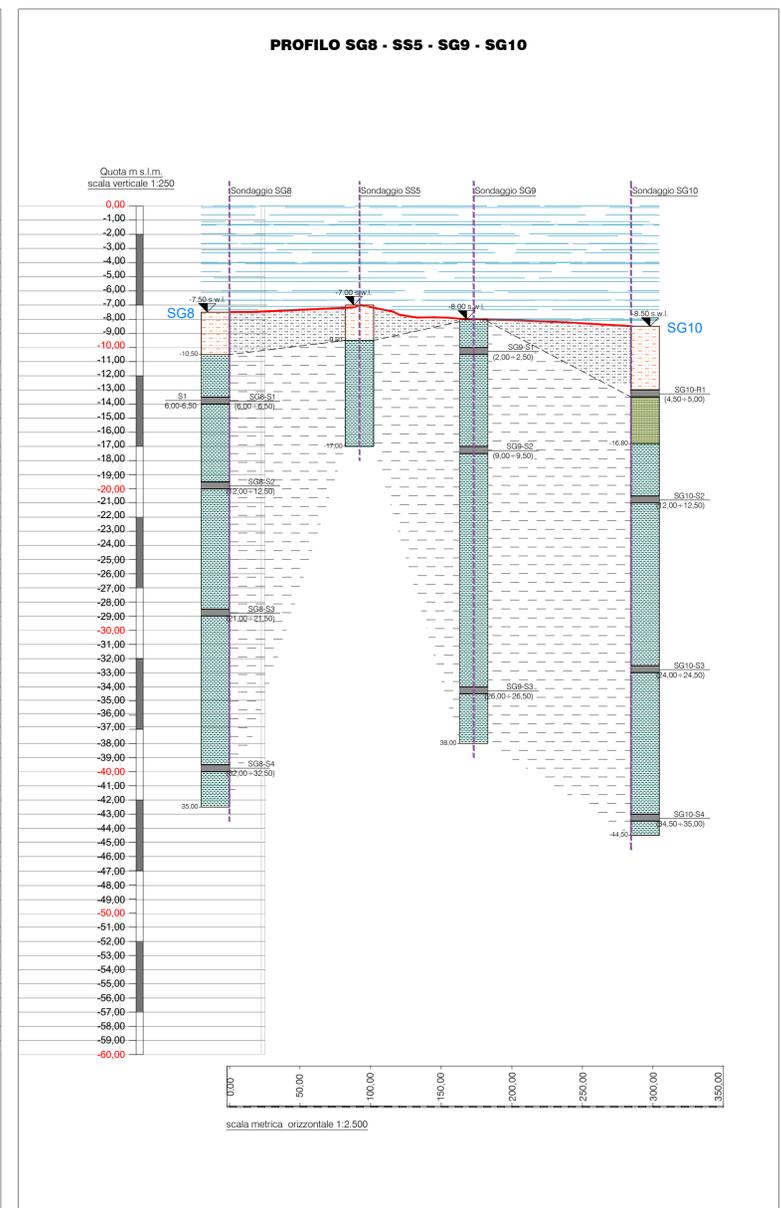
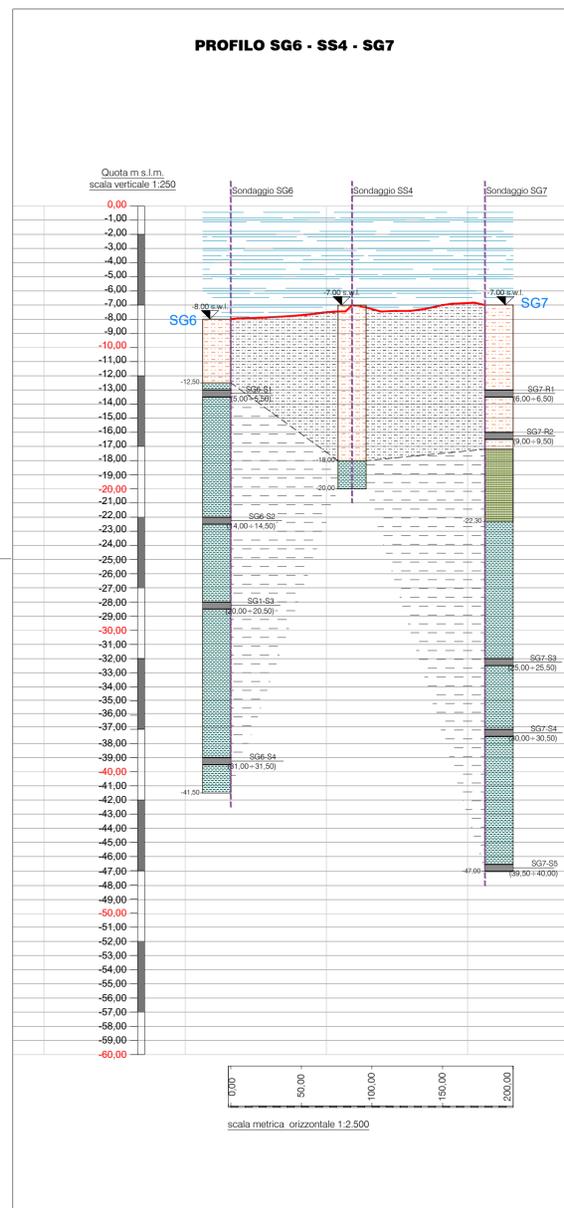


LEGENDA SONDAGGI			
◆ SGX ◆ SSX	Sondaggi geotecnici e stratigrafici	◆ SGX ◆ SSX	Sondaggi geotecnici e stratigrafici compresi nel Tratto di Ponente
	Lotto II - Area di intervento - Tratto di Levante		Sezioni trasversali
	Lotto I - Non oggetto del presente appalto		Correlazione stratigrafica
	Superficie batimetrica		Profondità prelievo campione rispetto al fondale
	Assi verticali sondaggi		
LEGENDA STRATIGRAFIA SONDAGGI			
	Mare		Depositi sabbioso-calcarentici
	Sabbie e limi		Limi argillosi
	Argille		
LEGENDA STRATIGRAFIA ESTRAPOLATA			
	Sabbie e limi		Argille


NOTA 1: SISTEMA DI RIFERIMENTO DELLE COORDINATE IN GAUSS-BOAGA (Roma 40-fuso est)

PROFILI STRATIGRAFICI TRASVERSALI - scala orizzontale 1:2.500 - scala verticale 1:250

FONTE:
 PROGETTO ESECUTIVO LOTTO 1 TRATTO DI PONENTE
 ELABORATO DALLA SJS SRL - Codice elaborato - 01030TAR16042

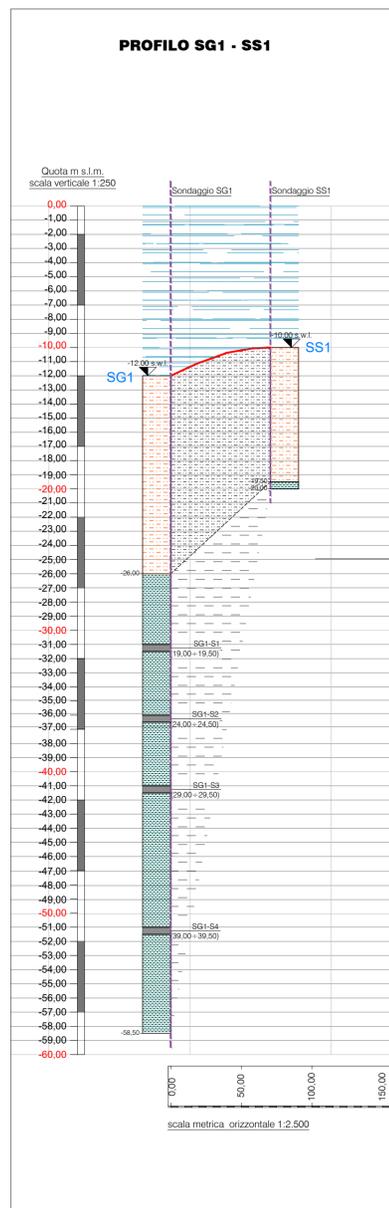

CAMPIONATORE SPT

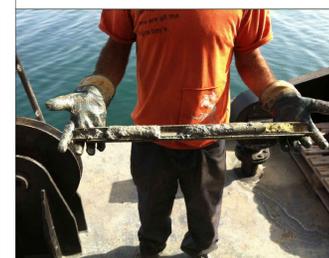

OPERAZIONE DI PERFORAZIONE



PARTICOLARE DELLA SONDA DI PERFORAZIONE



Porto Di Taranto
REALIZZAZIONE DELLA NUOVA DIGA FORANEA DI PROTEZIONE DEL PORTO FUORI RADA DI TARANTO
LOTTO II: TRATTO DI LEVANTE



Progettazione: **SISPI engineering**
 Responsabile Unico del Procedimento: **Ing. Gaetano Intorno**
 Direttore dell'Esecuzione del Contratto: **Ing. Vincenzo Elia**

Titolo Elaborato:
SEZIONE GEOLOGICHE TRASVERSALI - Foglio 2 (Sondaggi SG-SS)

Rev.	Data	Descrizione	Scala	Disegnato	Verificato	Approvato
A	Ottobre 2022	Prima emissione	Var.	R. Di Maio	A. Longo	M. Di Stefano

PROGETTO DI FATTIBILITA' TECNICO ECONOMICA RAFFORZATO

Codice commessa:
 2202.DTA.PFTE
 Codice elaborato:
RIL.15