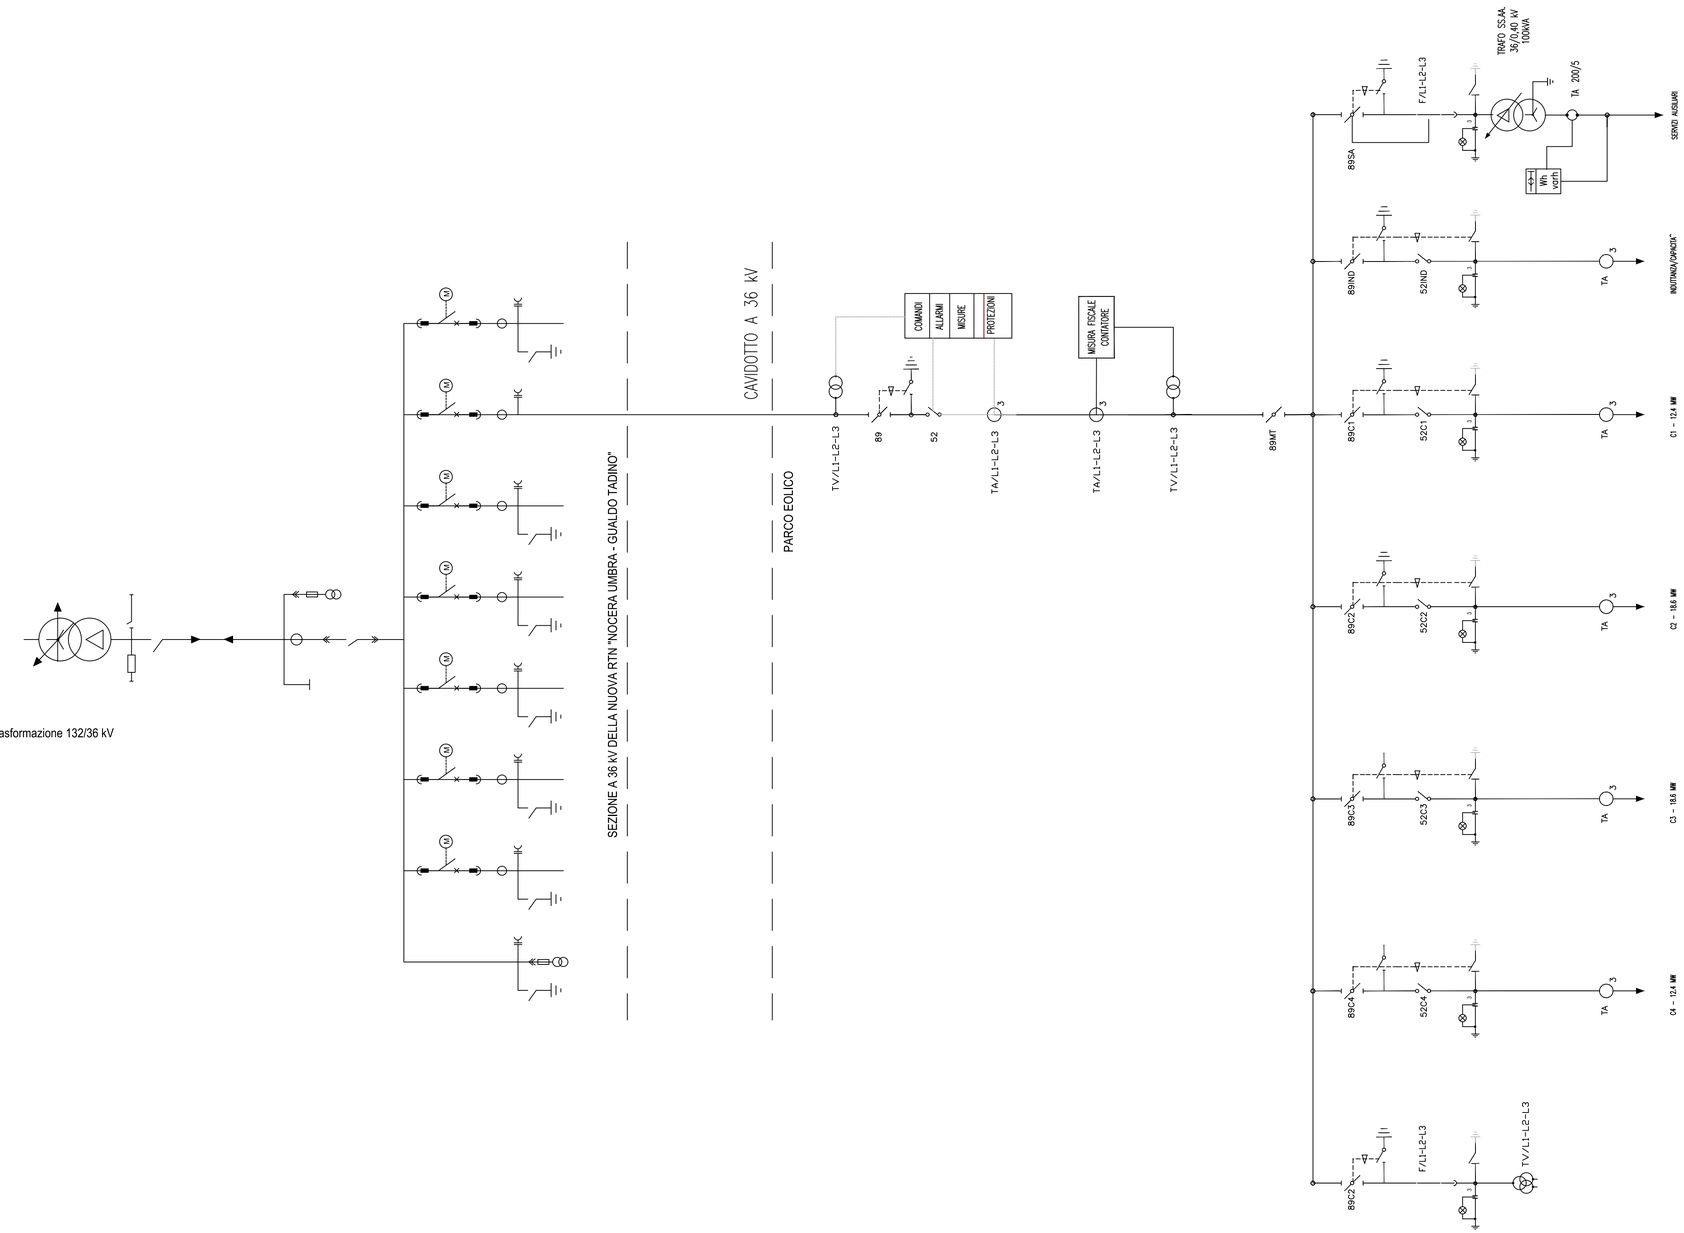

REGIONE UMBRIA | PROVINCIA DI PERUGIA | COMUNE DI GUALDO TADINO | COMUNE DI NOCERA UMBRA

PROGETTO DEFINITIVO

Impianto di produzione di energia elettrica da fonte eolica "Gualdo Tadino" con potenza di immissione in rete pari a 62 MW e relative opere connesse da realizzarsi nei comuni di Gualdo Tadino e Nocera Umbra (PG)

Titolo elaborato

Schema di collegamento alla rete elettrica di distribuzione e trasmissione

Codice elaborato
F0589AT14A

Scala
-

Riproduzione o consegna a terzi solo dietro specifica autorizzazione.

Progettazione

F4 ingegneria srl
Via Di Giura - Centro direzionale, 85100 Potenza
Tel: +39 0971 1944797 - Fax: +39 0971 55452
www.f4ingegneria.it - f4ingegneria@pec.it

Il Direttore Tecnico
(ing. Giovanni DI SANTO)

ORDINE DEGLI INGEGNERI DELLA CITTÀ DI POTENZA
Ing. Giovanni Di Santo
N° 1980

Società certificata secondo le norme UNI-EN ISO 9001:2015 e UNI-EN ISO 14001:2015 per l'erogazione di servizi di ingegneria nei settori: civile, idraulica, acustica, energia, ambiente (settore IAF: 34).

Gruppo di lavoro

Dott. For. Luigi ZUCCARO
Ing. Giuseppe MANZI
Ing. Alessandro Carmine DE PAOLA
Ing. Stefania CONTE
Ing. Mariagrazia PIETRAFESA
Ing. Federica COLANGELO
Arch. Gaia TELESCA

Consulenze specialistiche

Committente

RENEXIA S.p.a.
Viale Abruzzo 410, 66010 Chieti

Data	Descrizione	Redatto	Verificato	Approvato
Luglio 2023	Prima emissione	SCO	GMA	GDS

File sorgente: **F0589AT14A - Schema di collegamento alla rete elettrica di distribuzione e trasmissione.dwg**