

LEGENDA

Opere in progetto


- Elettrodotti in cavo a 150 kV
- +— Elettrodotto aereo a 150 kV DT
- Elettrodotto aereo a 150 kV ST
- Sostegni da realizzare
- Elettrodotti aerei da demolire
- sostegni da demolire

Opere esistenti

- Elettrodotti esistenti
- Stazioni Elettriche esistenti

Limiti amministrativi (SIT Campania)

- Confini comunali
- Confini provinciali

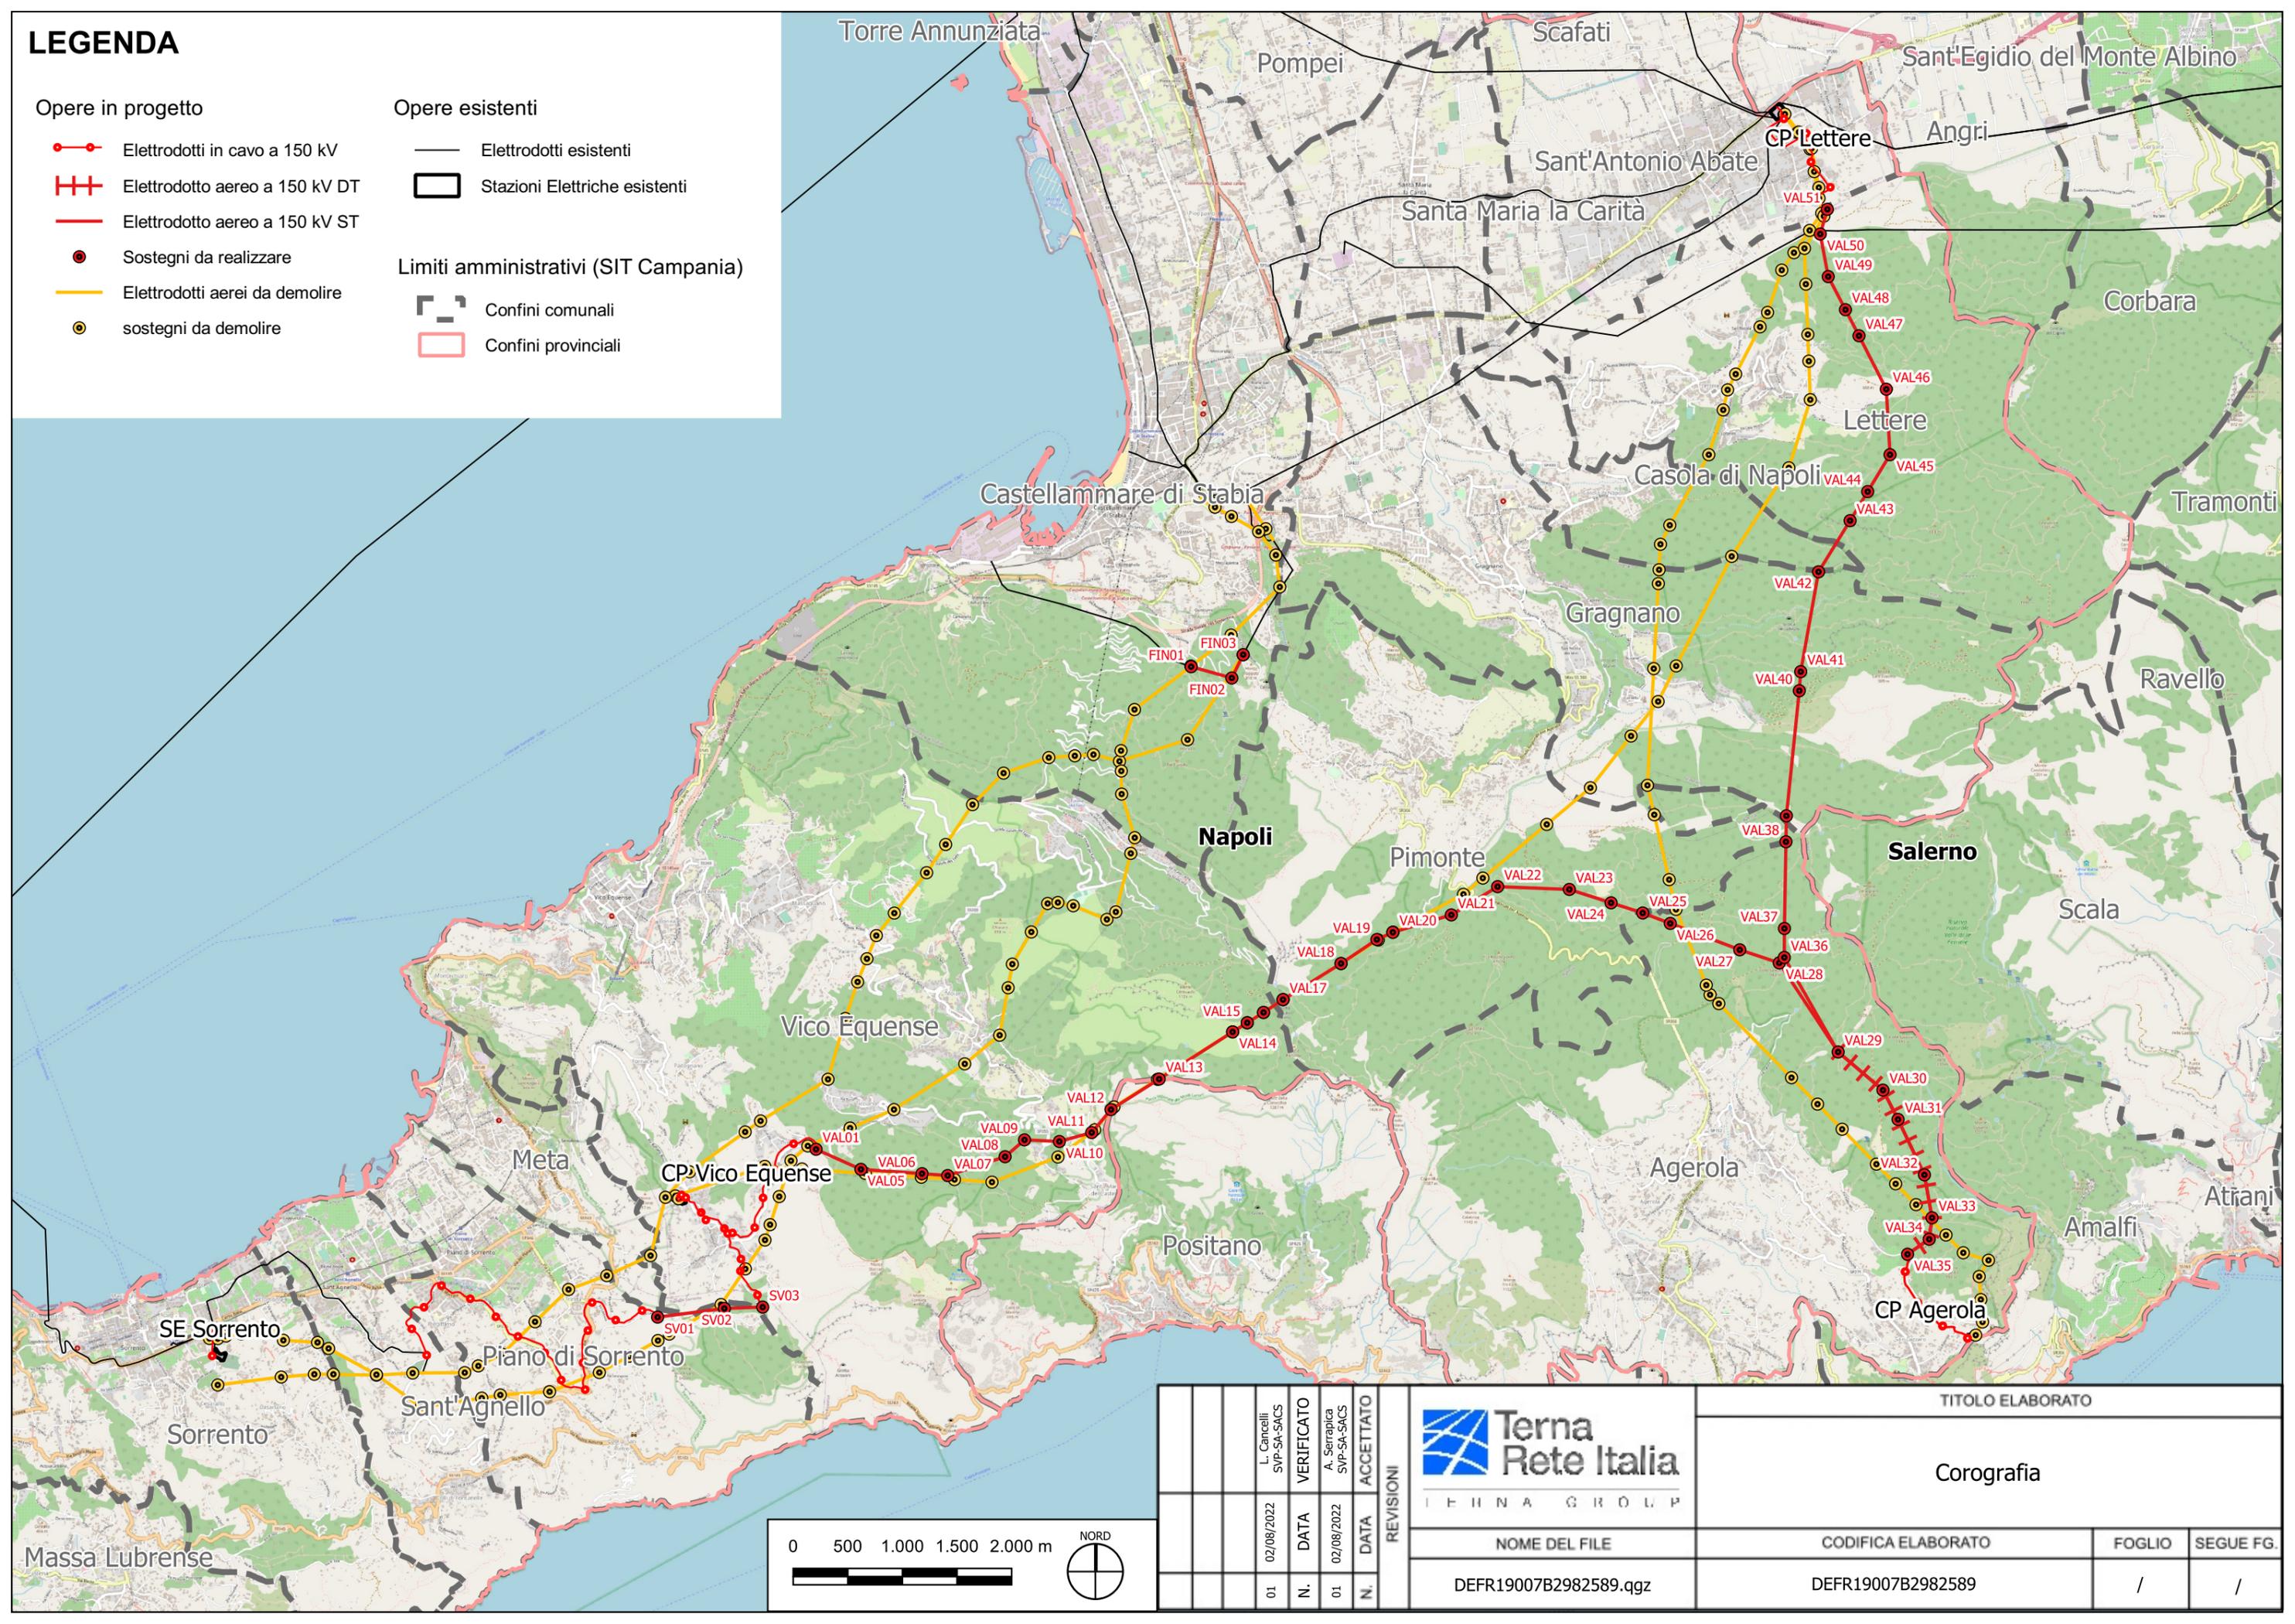

		L. Cancelli SVP-SA-SACS	VERIFICATO		
		A. Serrapica SVP-SA-SACS	ACCETTATO		
01	N. DATA	02/08/2022			
	N. DATA	01			

Terna Rete Italia
I E R N A G R O U P

TITOLO ELABORATO			
Corografia			
NOME DEL FILE		CODIFICA ELABORATO	
DEFR19007B2982589.qgz		DEFR19007B2982589	
FOGLIO	SEGUE FG.	/	/

