



LEGENDA

INDAGINI ANAS PFTE (2022)

- Sn Sondaggi geognostici a carotaggio continuo attrezzati con tubazione piezometrica
- ⊕ Sn Sondaggi geognostici a carotaggio continuo attrezzati con tubazione per esecuzione prove sismiche Downhole
- ▲ Sn Sondaggi geognostici a distruzione di nucleo attrezzati con tubazione inclinometrica
- Pzn Pozzetto esplorativo con prove di carico su piastra
- ★ Prove di sismica passiva HVSR
- █ SRn Stendimenti sismici a rifrazione in Vp e Vs

INDAGINI PROGETTO DEFINITIVO (2023)

- Sn_DH Sondaggio a carotaggio continuo con esecuzione di prove SPT in foro, prelievo di campioni indisturbati ed attrezzaggio finale del foro per prova Down-hole
- Sn_Pz Sondaggio a carotaggio continuo con esecuzione di prove SPT in foro, prelievo di campioni indisturbati ed attrezzaggio finale del foro con piezometro
- Pozzetto n Pozzetto esplorativo con prelievo di campioni e prova di carico su piastra
- MASW n Indagine tipo MASW
- SR n Stesa sismica a riflessione
- ★ HVSR n Prove di sismica passiva HVSR
- ⊕ INCL n Inclinometro

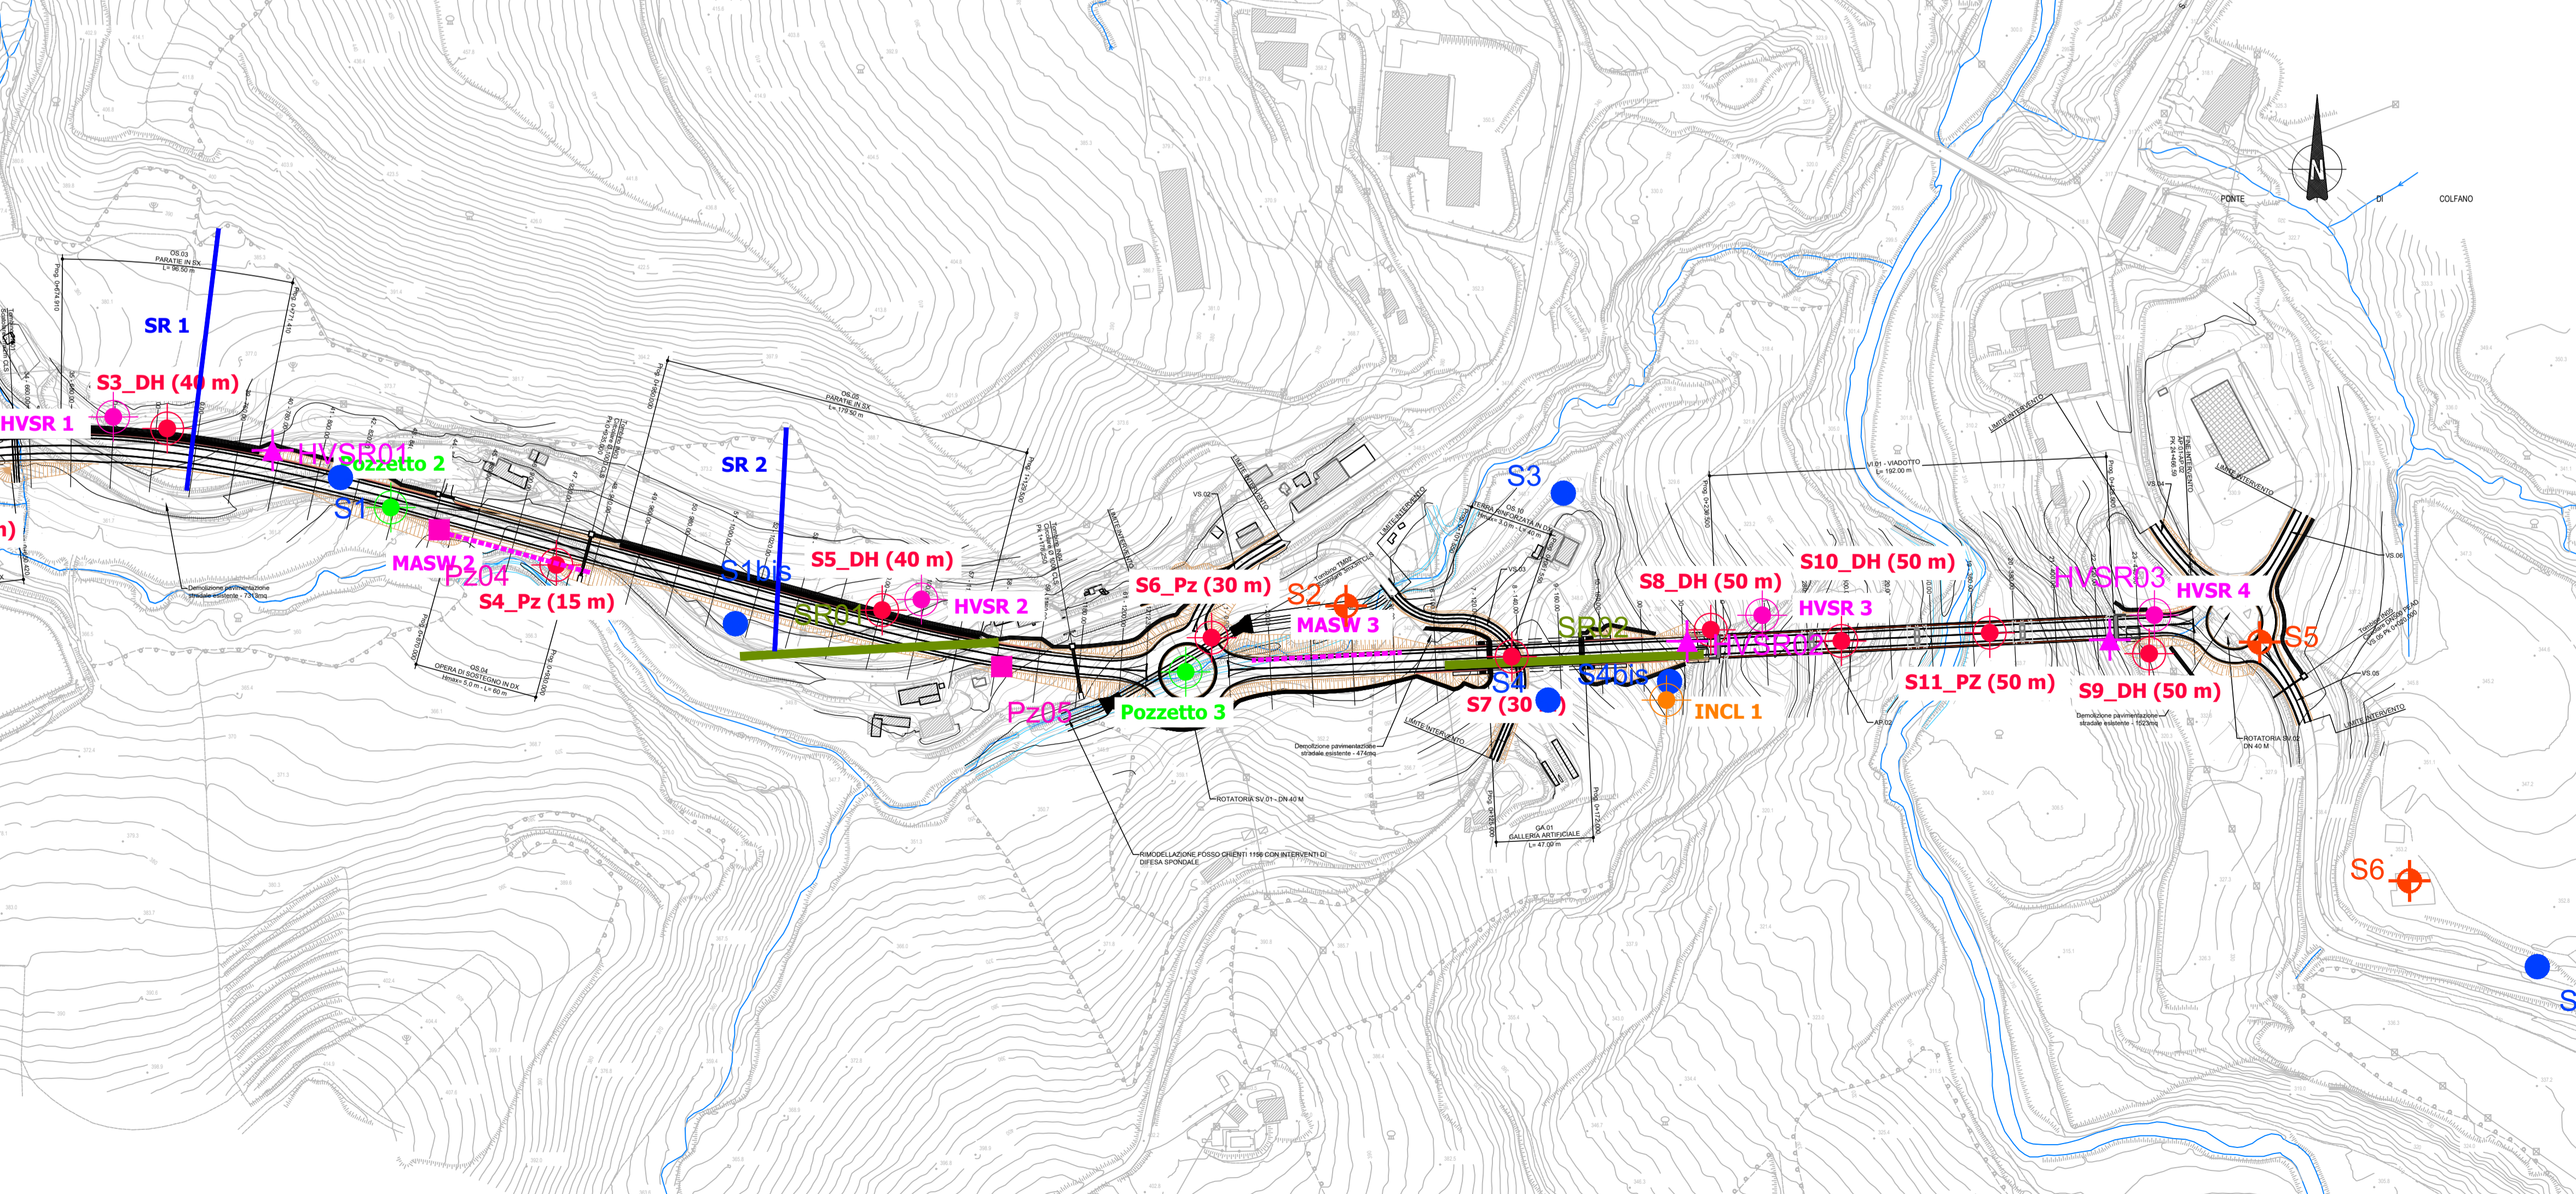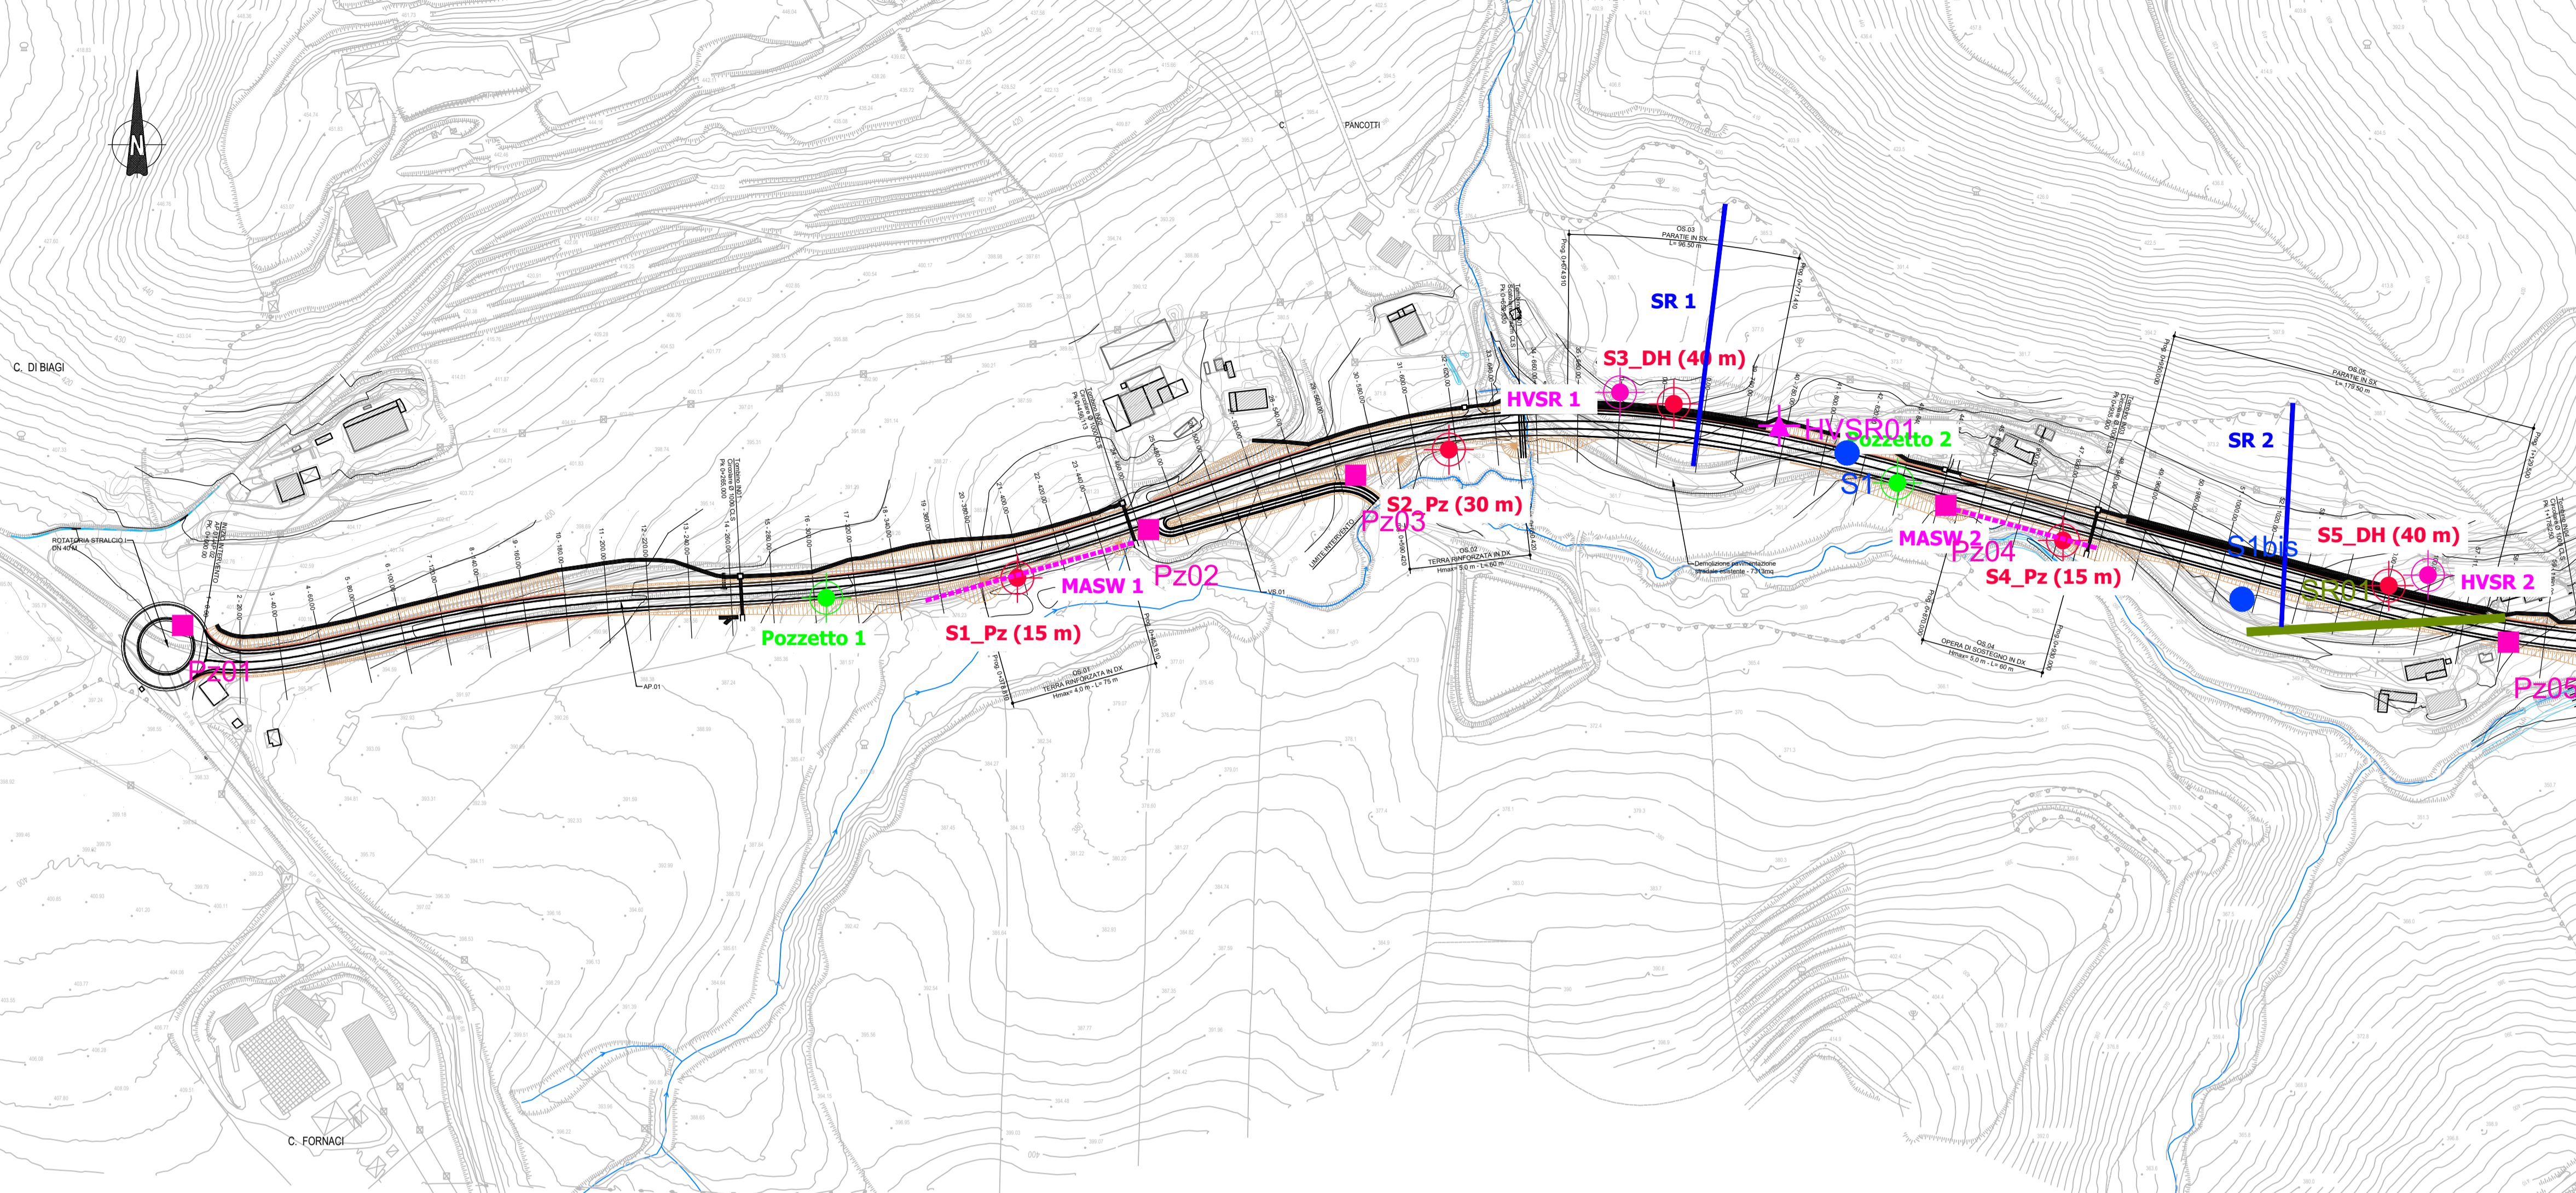

SOGGETTO ATTUATORE - Art.7 D.L. 11 novembre 2016, n. 205
 (già art.15 ter del D.L. 17 ottobre 2016, n.189, convertito dalla L. 15 dicembre 2016, n.229)
 ex OCDPC 408 / 2016 - art.4
 OCDPC 475 / 2017 - art.3

PNC - PNRR: Piano Nazionale Complementare al Piano Nazionale di Ripresa e Resilienza nei territori colpiti dal sisma 2009-2016, Sub-misura A4, "Investimenti sulla rete stradale statale"
 S.S. 502 - S.S. 78 - Belforte del Chienti - Sarnano - Lavori di adeguamento e/o miglioramento tecnico funzionale della sezione stradale in t.s. e potenziamento delle intersezioni. 2° Stralcio. Cod. SIL ACNOAN00114 - Codice CUP F71B22001170001

PROGETTAZIONE DEFINITIVA, ESECUTIVA ED ESECUZIONE LAVORI cod. PSL10/22

PROGETTO DEFINITIVO	
RESPONSABILE INTEGRAZIONE PRESTAZIONI SPECIALISTICHE: Prof. Ing. Franco BRAGA Ordine Ingegneri di Roma n. 7072/A GEOLOGO: Dott. Geol. Andrea RONDINARA Albo regionale del Lazio n. 921 COORDINATORE PER LA SICUREZZA IN FASE DI PROGETTAZIONE: Dott. Ing. Davide TALIA Ordine Ingegneri di Roma n. 29001/B RESPONSABILE DEL PROCEDIMENTO: Dott. Ing. Marco MANCINA PROTOCOLLO DATA	RAGGRUPPAMENTO TEMPORANEO DI IMPRESE: Mandataria S&M Spinelletto/Manaccò Mandanti ESSETE TROVATI SISTEMI - TESSILI A&C COSTRUZIONI RAGGRUPPAMENTO TEMPORANEO PROGETTISTI: Mandataria INTEGRA Consorzio Stabile di Architettura e Ingegneria Integrata Mandanti TDA M&G ARCHITETTURA E INGEGNERIA COSTRUZIONI Dott. Geol. Andrea Rondinara Prestatore del servizio di PMA NATURA Energie rinnovabili

**STUDI E INDAGINI
INDAGINI GEOGNOSTICHE**
 Planimetria ubicazione indagini

CODICE PROGETTO		NOME FILE		REVISIONE	SCALA:
T01SG00GETPU01A.dwg		T01SG00GETPU01A.dwg		A	1:2000
PROGETTO	LIV. PROG.	N. PROG.	CODICE ELAB.		
			T01SG00GETPU01		
A	EMISIONE	Agosto 2023	Rondinara	Eusepi	Brago
REV.	DESCRIZIONE	DATA	REDATTO	VERIFICATO	APPROVATO