



# LEGENDA

## DEPOSITI CONTINENTALI QUATERNARI

- |  |   |
|--|---|
| <b>Sistema del Fiume Musone</b>        | <b>Sistema di Matelica</b>                              |
| Depositi eluvio-colluviali (Olocene)   | Depositi alluvionali terrazzati (Pleistocene superiore) |
| Depositi alluvionali attuali (Olocene) | <b>Supersistema di Colle Ulivo-Colonia Montani</b>      |
|  | Depositi alluvionali terrazzati (Pleistocene medio)     |

## DEPOSITI MARINI SILICOCLASTICI

- |   |   |
|---|---|
| <b>Formazione della Laga (Messiniano)</b> | <b>Formazione della Laga (Messiniano)</b> |
| <b>Membro pre-evaporitico</b>             | <b>Membro post-evaporitico</b>            |
| Litofacies arenacea                       | Litofacies pelitico-arenacea              |
| Litofacies arenacea-pelitico              |   |
| Litofacies arenacea                       |   |
| Litofacies pelitico-arenacea              |   |

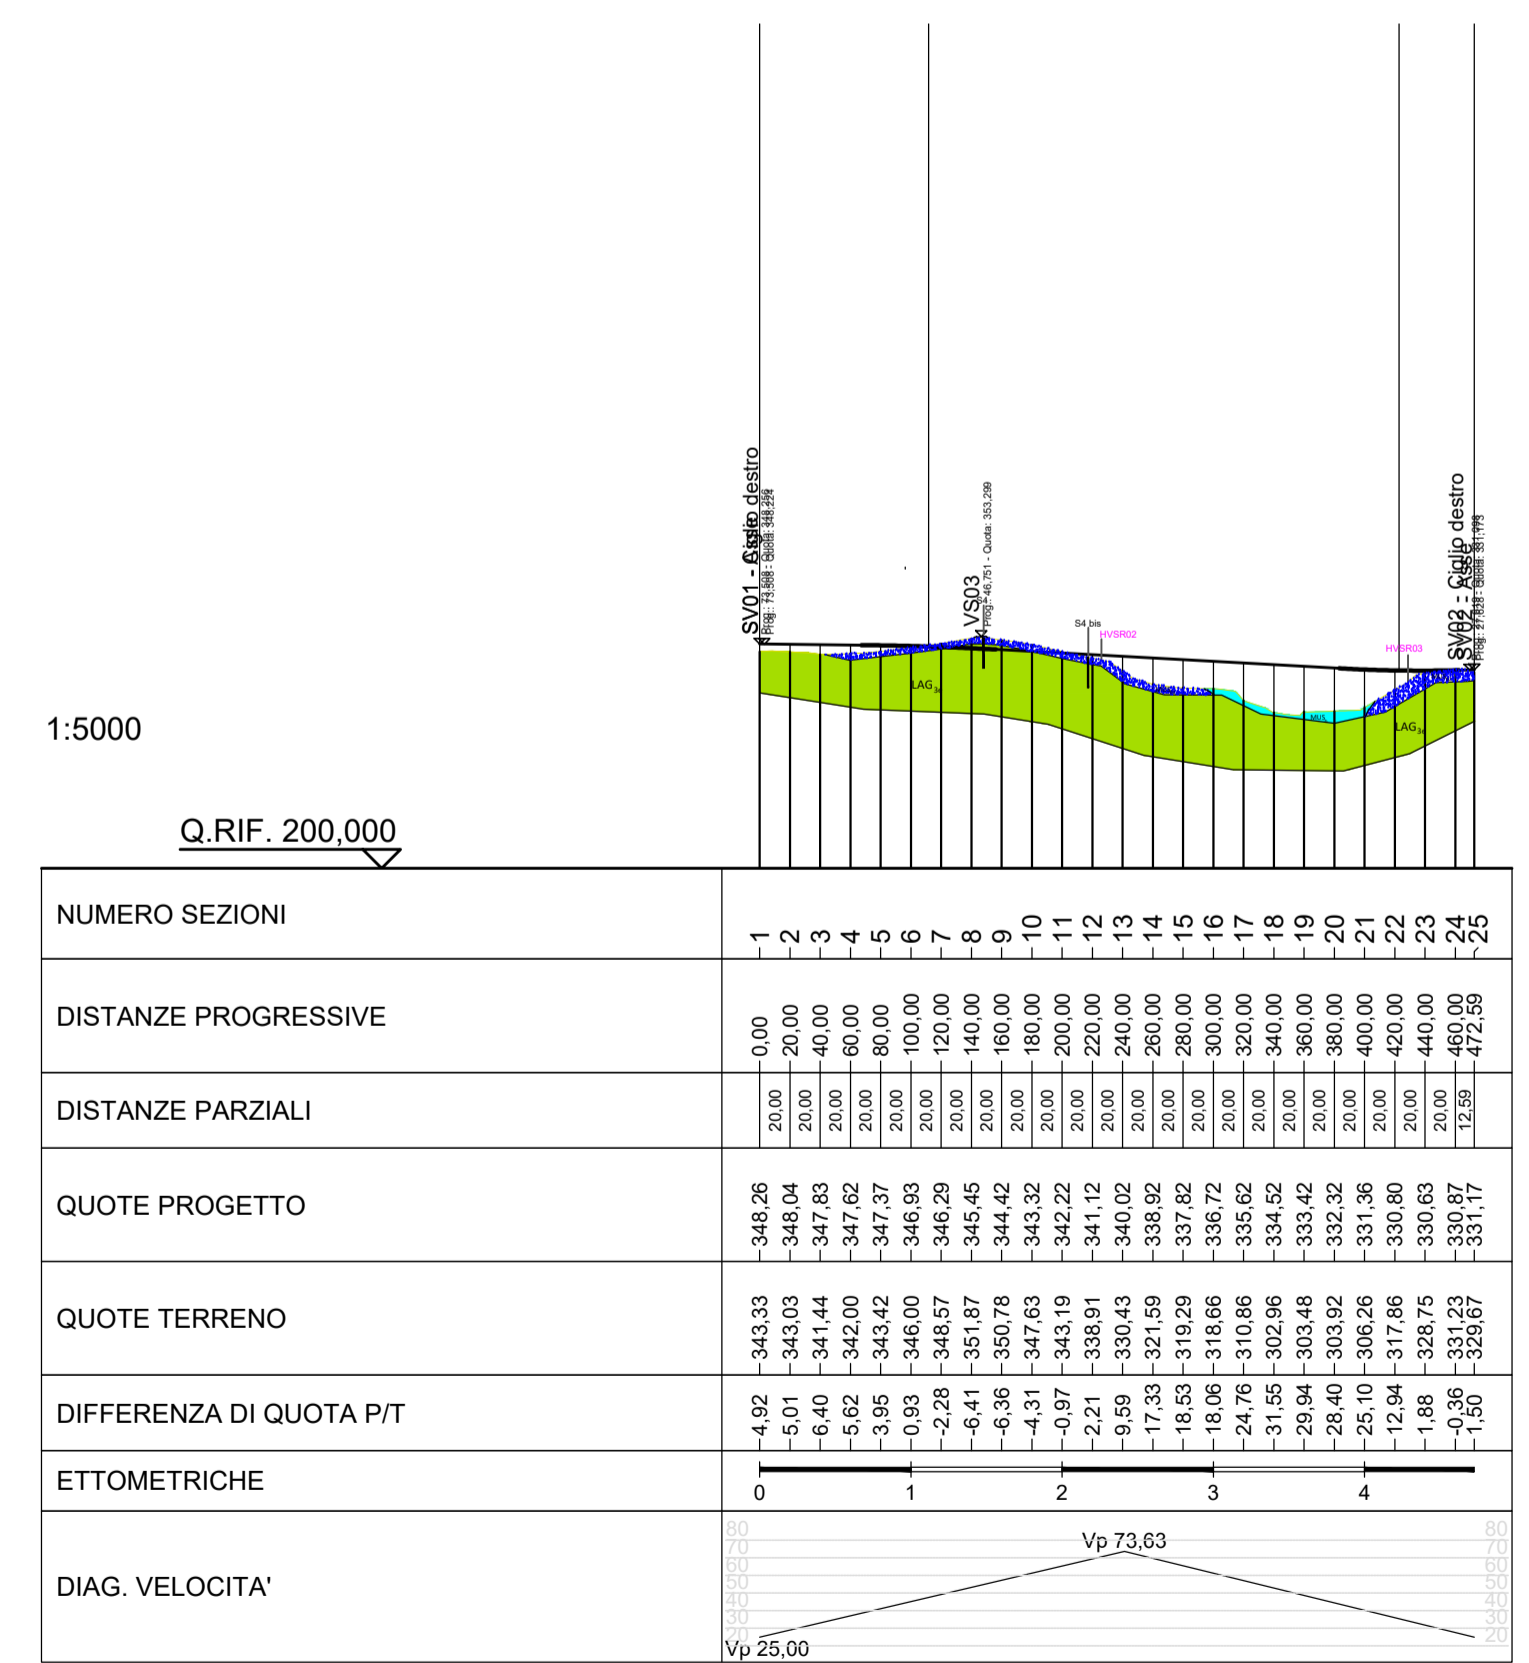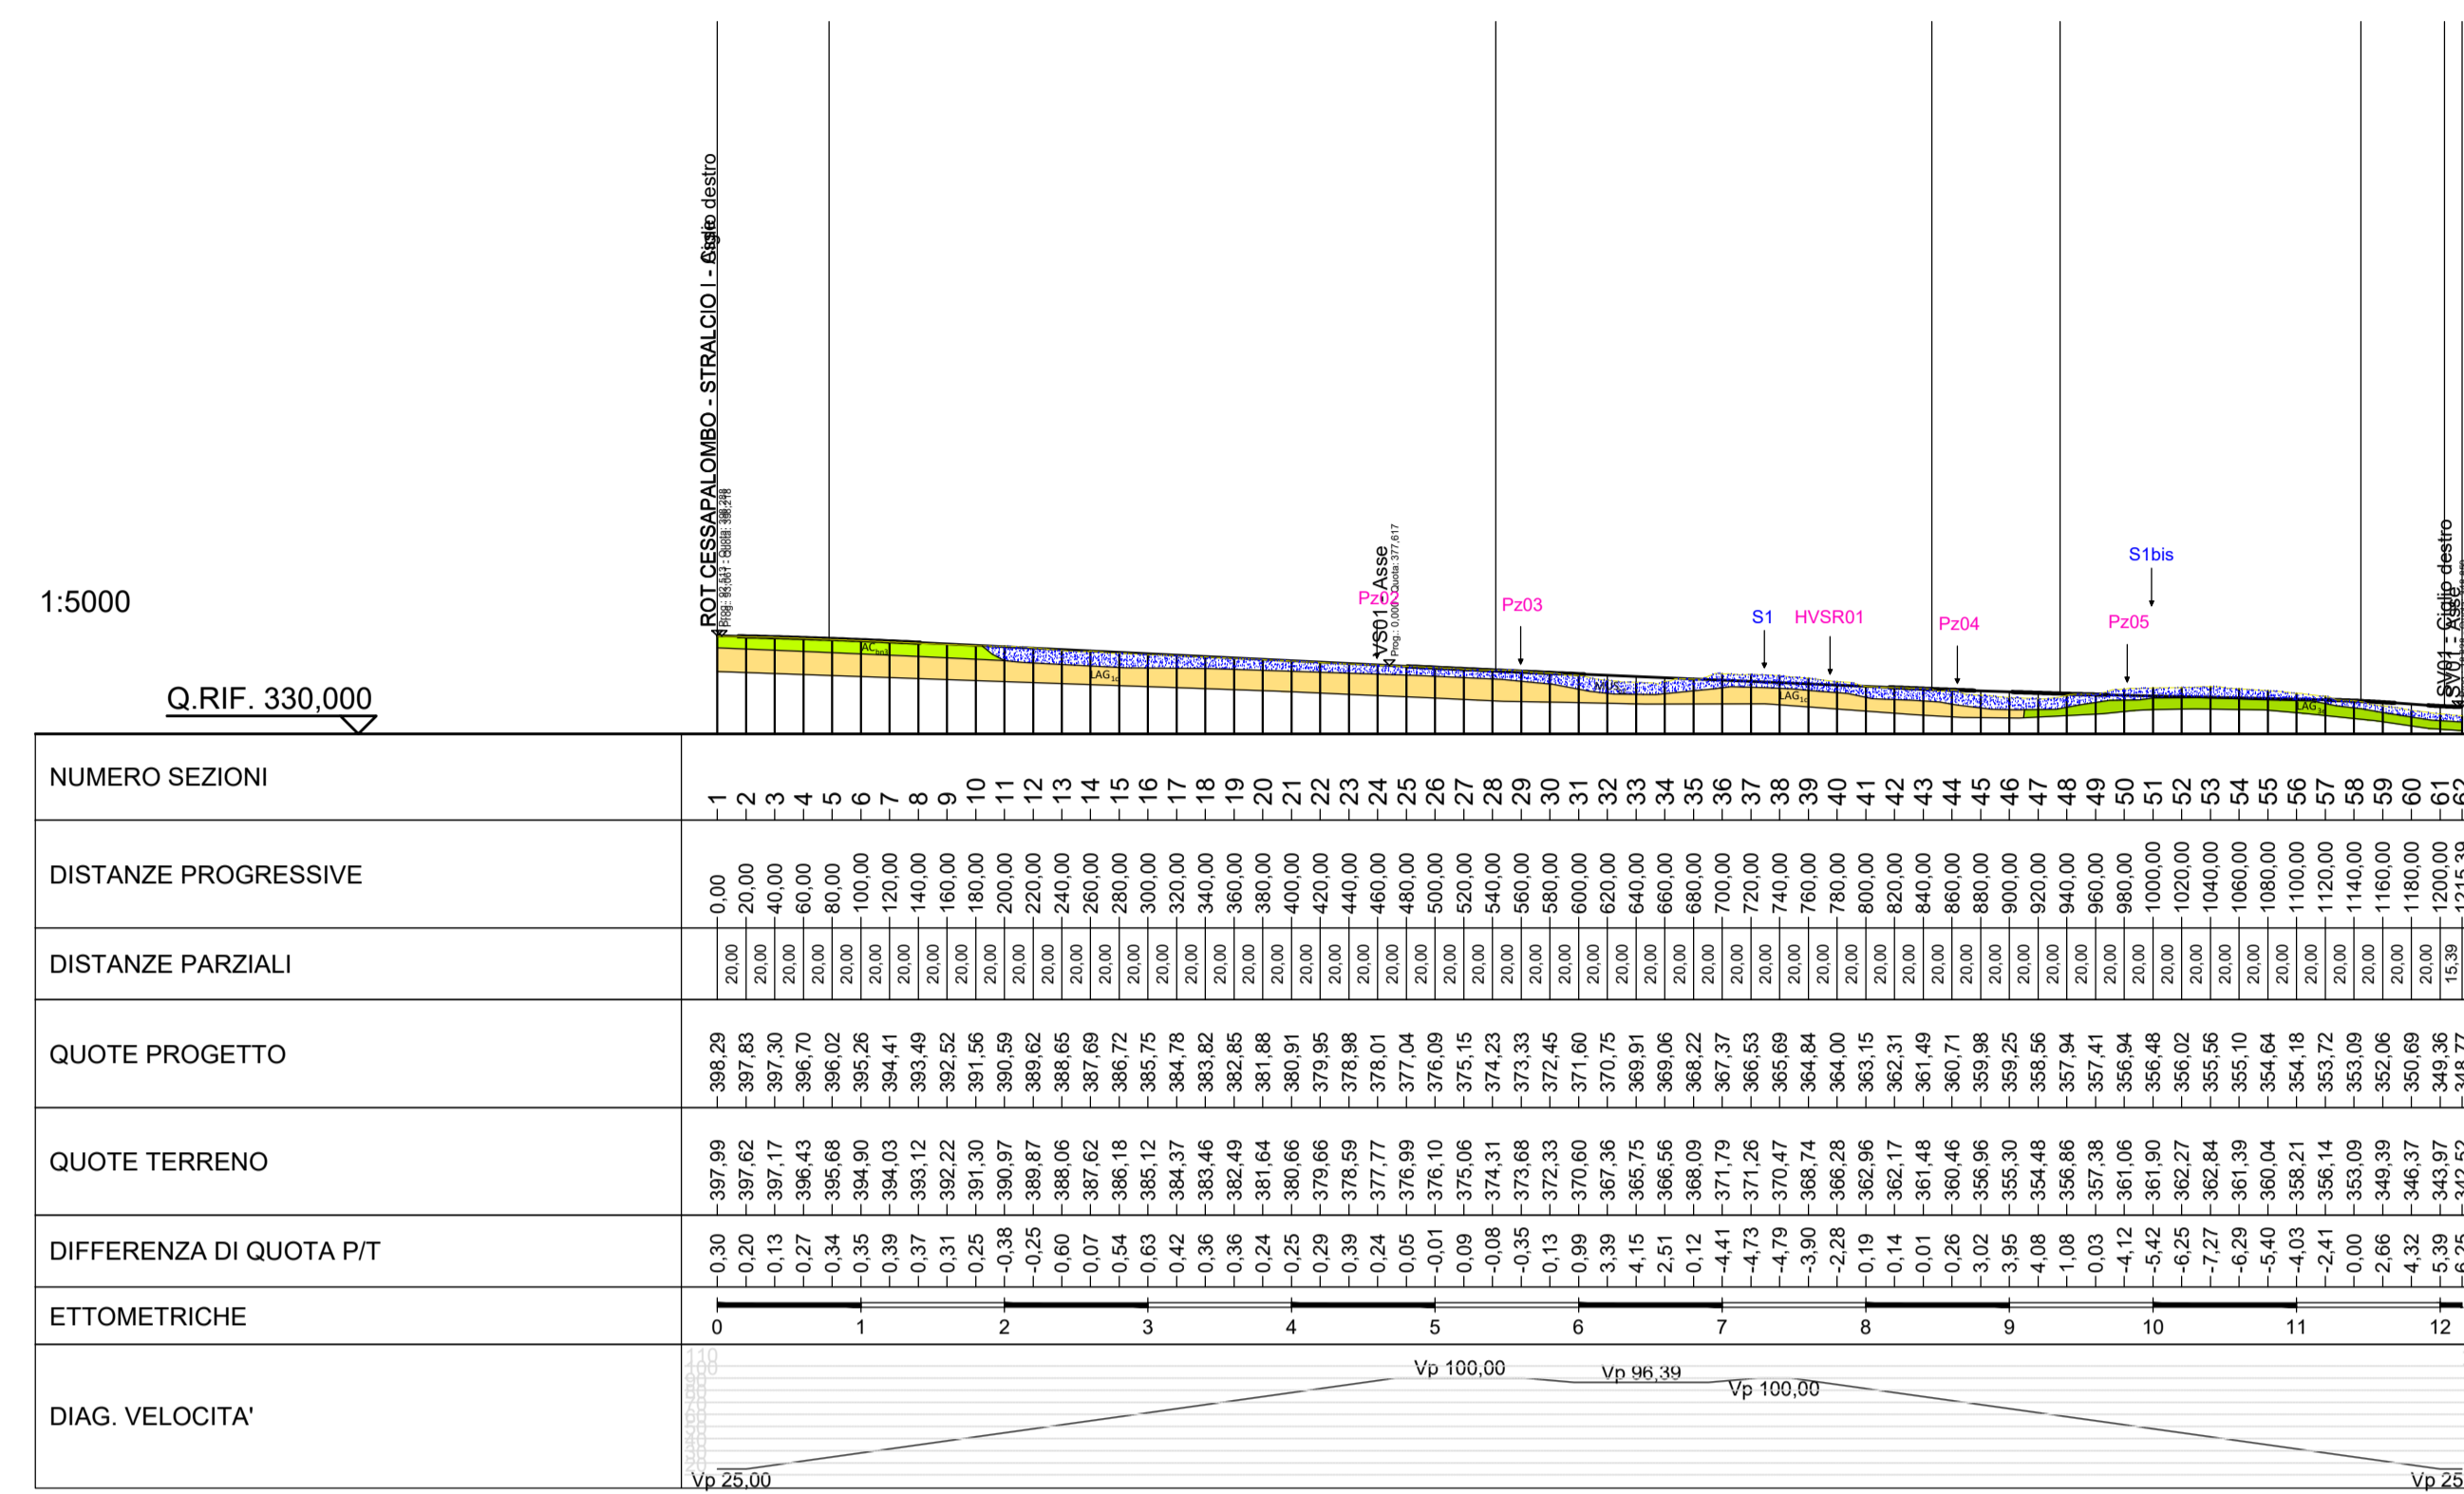

**SOGGETTO ATTUATORE - Art.7 D.L. 11 novembre 2016, n. 205**  
(già art.15 ter del D.L. 17 ottobre 2016, n.189, convertito dalla L. 15 dicembre 2016, n.229)  
ex OCDPC 408 / 2016 - art.4  
OCDPC 475 / 2017 - art.3

PNC - PNRR: Piano Nazionale Complementare al Piano Nazionale di Ripresa e Resilienza nei territori colpiti dal sisma 2009-2016, Sub-misura A4,"Investimenti sulla rete stradale statale"  
S.S. 502 - S.S. 78 - Belforte del Chienti - Sarnano - Lavori di adeguamento e/o miglioramento tecnico funzionale della sezione stradale in t.s. e potenziamento delle intersezioni. 2° Stralcio. Cod. SIL ACNOAN00114 - Codice CUP F71B22001170001

PROGETTAZIONE DEFINITIVA, ESECUTIVA ED ESECUZIONE LAVORI  
cod. **PSL10/22**

<b>RESPONSABILE INTEGRAZIONE PRESTAZIONI SPECIALISTICHE:</b> Prof. Ing. Franco BRAGA Ordine Ingegneri di Roma n. 7072/A	<b>RAGGRUPPAMENTO TEMPORANEO DI IMPRESE:</b> Mandataria 
<b>GEOLOGO:</b> Dott. Geol. Andrea RONDINARA Albo regionale del Lazio n. 921	<b>Mandanti:</b> 
<b>COORDINATORE PER LA SICUREZZA IN FASE DI PROGETTAZIONE:</b> Dott. Ing. Davide TALIA Ordine Ingegneri di Roma n. 29001/B	<b>RAGGRUPPAMENTO TEMPORANEO PROGETTISTI:</b> Mandataria 
<b>RESPONSABILE DEL PROCEDIMENTO:</b> Dott. Ing. Marco MANCINA	<b>Mandanti:</b> Dott. Geol. Andrea Rondinara
<b>PROTOCOLLO</b>	<b>DATA</b>
Prestatore del servizio di PMA	

STUDI E INDAGINI GEOLOGIA E IDROGEOLOGIA Profilo geologico					
CODICE PROGETTO	NOME FILE	REVISIONE	SCALA:		
T01SG00GEOFG01A	T01SG00GEOFG01A.dwg	A	1:2000/200		
<b>PROGETTO</b>	<b>LIV. PROG.</b>	<b>N. PROG.</b>	<b>CODICE ELAB.</b>		
			T01SG00GEOFG01		
<b>REV.</b>	<b>DESCRIZIONE</b>	<b>DATA</b>	<b>REDATTO</b>	<b>VERIFICATO</b>	<b>APPROVATO</b>
A	EMMISSIONE	Ottobre 2023	Rondinara	Eusepi	Brigo