


LEGENDA SIMBOLI

- Pozzetto pref. in cls 60 x 60 cm con caditoia
- Pozzetto pref. in cls 60 x 60 cm con chiusino
- Bocchettone Ø 125 mm
- Tubazione in Pead Ø 315 SN8
- Tubazione in Pead Ø 400 SN8
- Tubazione in Pead Ø 500 SN8
- Canaletta alla francese + tubazione in PEAD
- Canaletta rettangolare 30 x 30
- Fossi di guardia
- Verso di deflusso

Tratto	Quota Piano	QSI	QSF	Altezza pozzetto (m)
P1 - P2	398.38	397.39	396.55	1.10
P2 - P3	397.54	396.55	396.12	1.10
P3 - P4	397.16	396.12	395.70	1.15
P4 - P5	396.69	395.70	394.55	1.10
P5 - P6	395.70	394.55	393.41	1.25
P6 - P7	394.62	393.41	392.26	1.35
P7 - P8	393.53	392.26	391.12	1.40
P8 - P9	392.38	391.04	389.90	1.45
P9 - P10	391.18	389.90	388.75	1.40
P10 - P11	389.96	388.75	387.61	1.35
P11 - P12	388.71	387.61	386.46	1.25
P13 - P14	395.25	394.26	393.06	1.10
P14 - P15	394.02	393.06	391.86	1.10
P15 - P16	392.82	391.86	390.66	1.10
P16 - P17	391.66	390.66	389.58	1.10
P17 - P18	390.57	389.58	388.41	1.10
P18 - P19	389.41	388.41	387.25	1.10
P12 - P19	388.21	386.46	386.30	1.85
P19 - F3	388.26	386.21	386.13	2.15
P20 - P21	386.17	385.17	384.00	1.10
P21 - P22	384.95	384.00	382.82	1.10
P22 - P23	383.79	382.82	381.65	1.10
P23 - P24	382.63	381.57	380.40	1.20
P24 - P25	381.47	380.40	379.28	1.20
P25 - P26	380.33	379.28	378.17	1.15

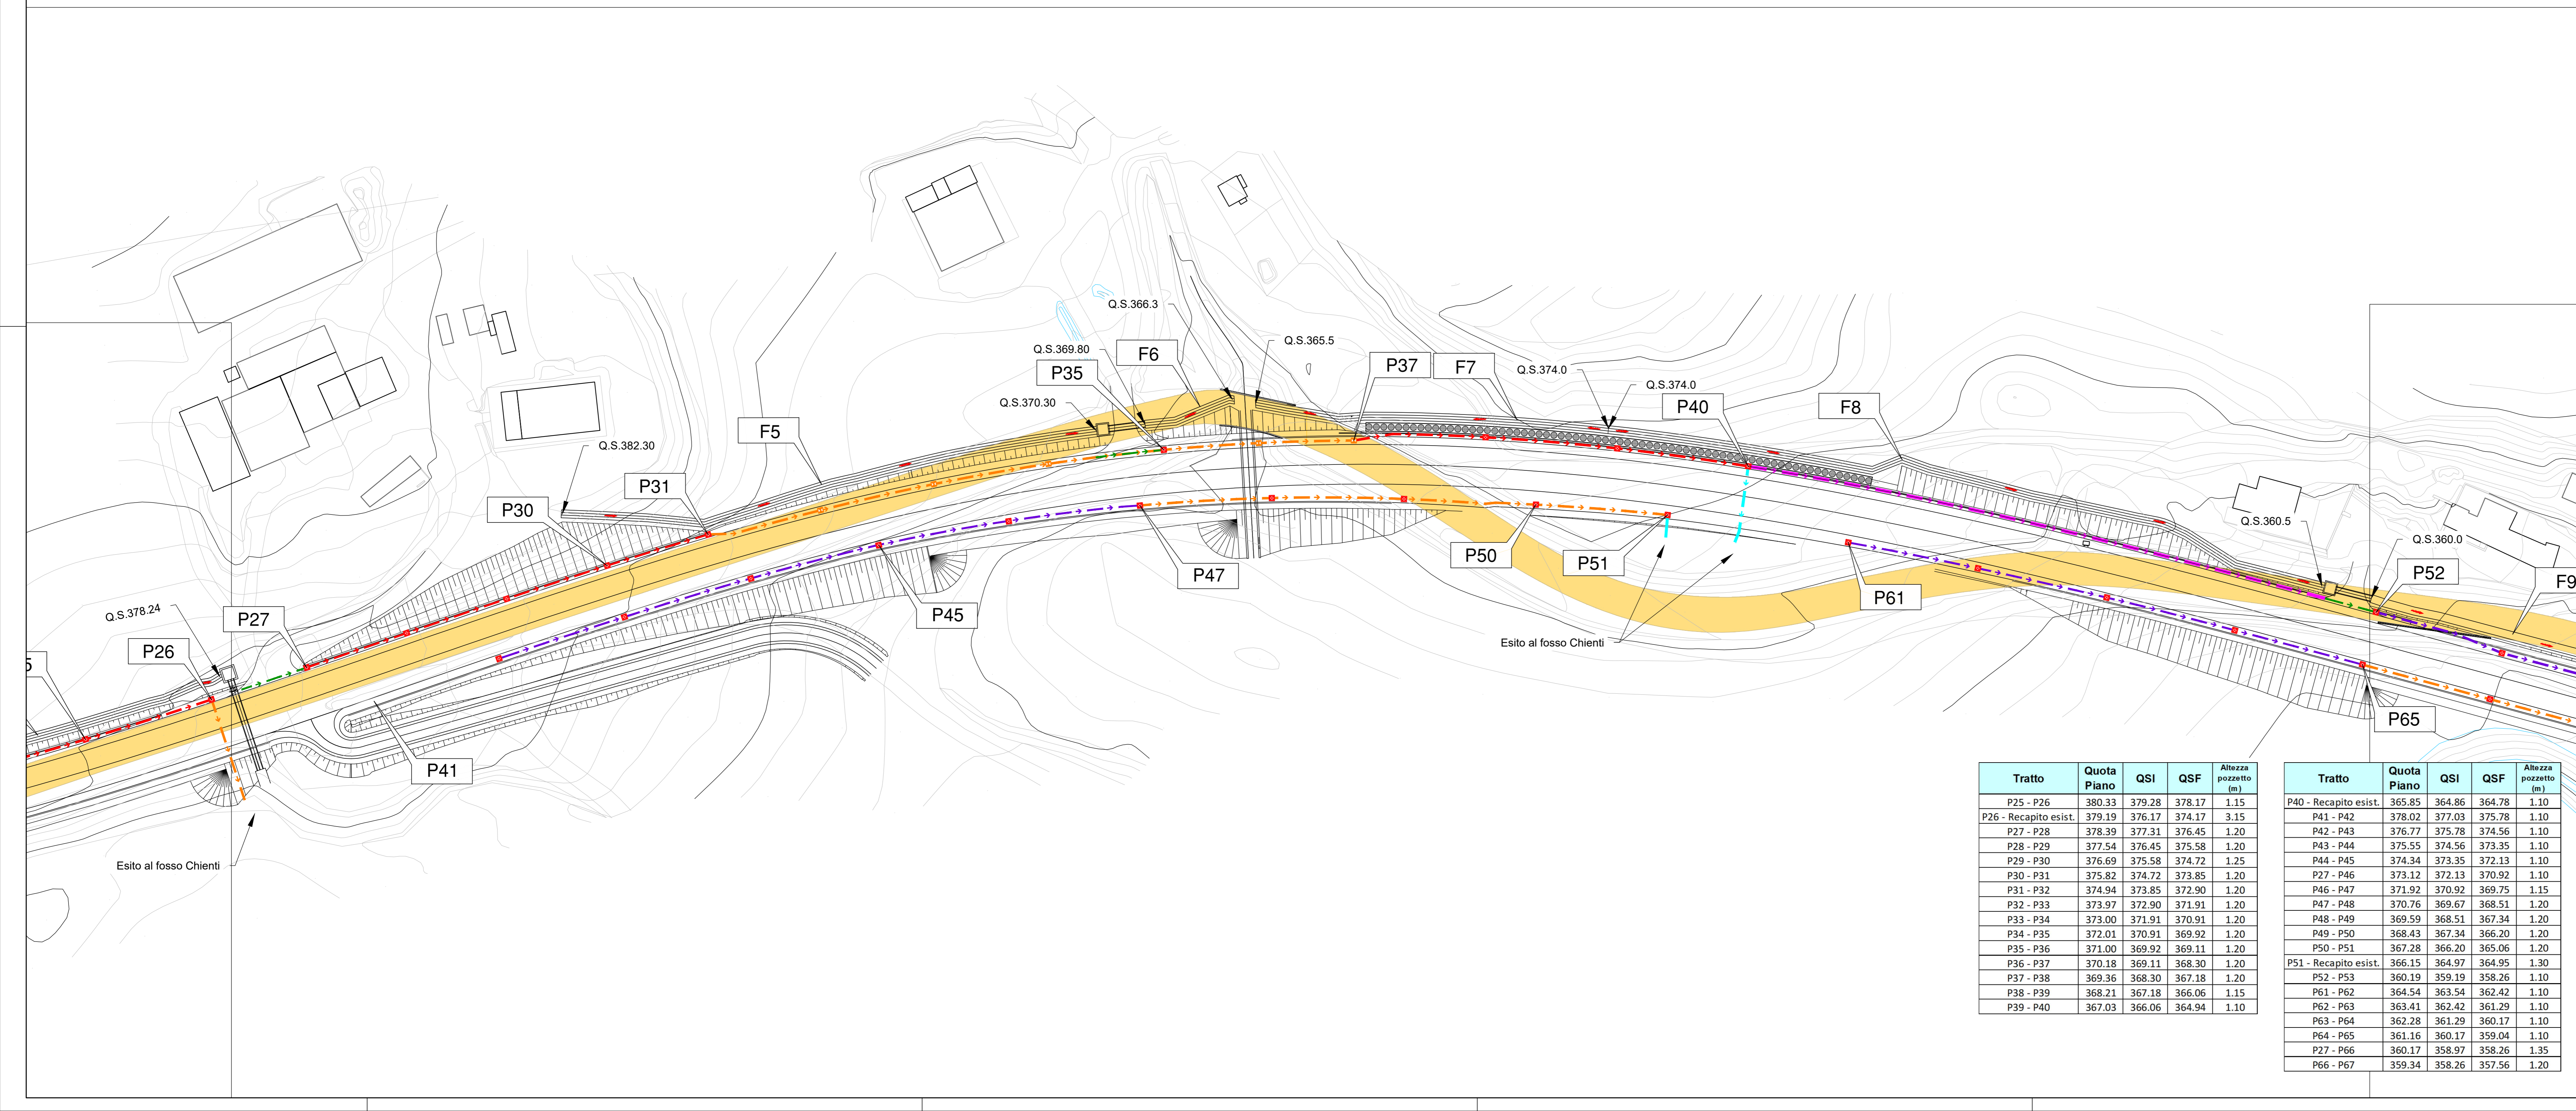

Tratto	Quota Piano	QSI	QSF	Altezza pozzetto (m)
P25 - P26	380.33	379.28	378.17	1.15
P26 - Recapito esist.	379.19	376.17	374.17	3.15
P27 - P28	378.39	377.31	376.45	1.20
P28 - P29	377.54	376.45	375.58	1.20
P29 - P30	376.69	375.58	374.72	1.25
P30 - P31	375.82	374.72	373.85	1.20
P31 - P32	374.94	373.85	372.90	1.20
P32 - P33	373.97	372.90	371.91	1.20
P33 - P34	373.00	371.91	370.91	1.20
P34 - P35	372.01	370.91	369.92	1.20
P35 - P36	371.00	369.92	369.11	1.20
P36 - P37	370.18	369.11	368.30	1.20
P37 - P38	369.36	368.30	367.18	1.20
P38 - P39	368.21	367.18	366.06	1.15
P39 - P40	367.03	366.06	364.94	1.10

Tratto	Quota Piano	QSI	QSF	Altezza pozzetto (m)
P40 - Recapito esist.	365.85	364.86	364.78	1.10
P41 - P42	378.02	377.03	375.78	1.10
P42 - P43	376.77	375.78	374.56	1.10
P43 - P44	375.55	374.56	373.35	1.10
P44 - P45	374.34	373.35	372.13	1.10
P45 - P46	373.12	372.13	370.92	1.10
P46 - P47	371.92	370.92	369.75	1.15
P47 - P48	370.76	369.67	368.51	1.20
P48 - P49	369.59	368.51	367.34	1.20
P49 - P50	368.43	367.34	366.20	1.20
P50 - P51	367.28	366.20	365.05	1.20
P51 - Recapito esist.	366.15	364.97	364.95	1.30
P52 - P53	360.19	359.19	358.26	1.10
P61 - P62	364.54	363.54	362.42	1.10
P62 - P63	363.41	362.42	361.29	1.10
P63 - P64	362.28	361.29	360.17	1.10
P64 - P65	361.16	360.17	359.04	1.10
P27 - P66	360.17	358.97	358.26	1.35
P66 - P67	359.34	358.26	357.56	1.20

SOGGETTO ATTUATORE - Art.7 D.L. 11 novembre 2016, n. 205
 (già art.15 ter del D.L. 17 ottobre 2016, n.189, convertito dalla L. 15 dicembre 2016, n.229)

Sanas
 GRUPPO FS ITALIANI

ex OCDCPC 408 / 2016 - art.4
 OCDCPC 475 / 2017 - art.3

PNC - PNRR: Piano Nazionale Complementare al Piano Nazionale di Ripresa e Resilienza nei territori colpiti dal sisma 2009-2016, Sub-misura A4, "Investimenti sulla rete stradale statale"

S.S. 502 - S.S. 78 - Belforte del Chienti - Sarnano - Lavori di adeguamento e/o miglioramento tecnico funzionale della sezione stradale in t.s. e potenziamento delle intersezioni. 2° Stralcio. Cod. SIL ACNOAN00114 - Codice CUP F71B22001170001

PROGETTAZIONE DEFINITIVA, ESECUTIVA ED ESECUZIONE LAVORI cod. PSL10/22

PROGETTO DEFINITIVO

RESPONSABILE INTEGRAZIONE PRESTAZIONI SPECIALISTICHE:
 Prof. Ing. Franco BRAGA
 Ordine Ingegneri di Roma n. 7072/A

RESPONSABILE DEL PROCEDIMENTO:
 Dott. Ing. Marco MANCINA

COORDINATORE PER LA SICUREZZA IN FASE DI PROGETTAZIONE:
 Dott. Ing. Davide TALIA
 Ordine Ingegneri di Roma n. 29001/B

PROTOCOLLO _____ DATA _____

STUDI E INDAGINI
 Idraulica
 Planimetria idraulica di drenaggio - Tav 1 di 2

REVISIONE	SCALA
1	1:500

EMISSIONE: Agosto 2023 Parli Poitli Brogi
 APPROVATO