


Tratto	Quota Piano	QSI	QSF	Altezza pozzetto (m)
P52 - P53	360.19	359.19	358.26	1.10
P53 - P54	359.34	358.26	357.66	1.20
P54 - P55	358.67	357.66	357.06	1.15
P55 - P56	358.15	357.06	356.80	1.20
P56 - P57	357.79	356.72	356.45	1.20
P57 - P58	357.53	356.45	356.19	1.20
P58 - P59	357.28	356.19	355.92	1.20
P59 - P60	356.98	355.92	355.17	1.20
P60 - P73	356.24	355.08	355.05	1.20
P61 - P62	364.54	363.54	362.42	1.10
P62 - P63	363.41	362.42	361.29	1.10
P63 - P64	362.28	361.29	360.17	1.10
P64 - P65	361.16	360.17	359.04	1.10
P27 - P66	360.17	358.97	358.26	1.35
P66 - P67	359.34	358.26	357.56	1.20
P67 - P68	358.67	357.56	357.06	1.25
P68 - P69	358.15	356.97	356.66	1.30
P69 - P70	357.79	356.66	356.39	1.25
P70 - P71	357.54	356.39	356.12	1.25
P71 - P72	357.29	356.12	355.85	1.30
P72 - Recapito esist.	356.98	355.85	355.85	1.25
P73 - P74	351.56	350.57	348.64	1.10
P74 - P75	349.80	348.64	347.77	1.30
P75 - P76	348.84	347.69	347.43	1.25
P77 - P76	349.08	348.00	347.43	1.20
P76 - P78	348.64	347.35	347.31	1.40
P78 - P79	349.01	347.31	347.23	1.80
P79 - P80	348.84	347.23	347.14	1.75
P80 - P81	348.64	347.14	347.06	1.60
P81 - P82	348.44	347.06	346.98	1.50
P82 - P83	348.14	346.98	346.57	1.30
P83 - P84	347.53	346.57	345.45	1.30
P84 - P85	346.62	345.45	344.26	1.30
P85 - P86	345.42	344.26	343.01	1.30

LEGENDA SIMBOLI	
	Pozzetto pref. in dia 60 x 60 cm con cassetta
	Pozzetto pref. in dia 60 x 60 cm con chiusura
	Bocchitone Ø 125 mm
	Tubazione in Pead Ø 315 SN8
	Tubazione in Pead Ø 400 SN8
	Tubazione in Pead Ø 500 SN8
	Canaletta alla francese + tubazione in PEAD
	Canaletta rettangolare 30 x 30
	Fossi di guardia
	Verso di deflusso

Tratto	Quota Piano	QSI	QSF	Altezza pozzetto (m)
P85 - P86	345.42	344.26	343.01	1.30
P86 - P87	344.17	343.01	341.76	1.30
P87 - P88	342.92	341.76	340.51	1.30
P88 - P89	341.67	340.51	339.26	1.30
P89 - P90	340.42	339.26	338.01	1.30
P90 - P91	339.17	338.01	336.76	1.30
P91 - P92	337.92	336.76	335.51	1.30
P92 - P93	336.67	335.51	334.26	1.30
P93 - P94	335.42	334.26	333.01	1.30
P94 - P95	334.17	333.01	331.76	1.30
P95 - P96	332.92	331.76	330.51	1.30
P96 - P97	331.67	330.51	329.26	1.30
P97 - P98	330.42	329.26	328.01	1.30
P98 - P99	329.17	328.01	326.76	1.45
P100 - P101	348.91	347.60	347.16	1.45
P101 - P102	348.18	347.16	346.61	1.15
P102 - P103	347.60	346.61	345.72	1.10
P103 - P104	346.71	345.72	344.47	1.10

Tratto	Quota Piano	QSI	QSF	Altezza pozzetto (m)
P90 - P105	345.53	344.47	343.22	1.20
P105 - P106	344.28	343.22	341.97	1.20
P106 - P107	343.03	341.97	340.72	1.20
P107 - P108	341.78	340.72	339.47	1.20
P108 - P109	340.53	339.47	338.22	1.20
P109 - P110	339.28	338.22	336.97	1.20
P110 - P111	338.03	336.97	335.72	1.20
P111 - P112	336.78	335.72	334.47	1.20
P112 - P113	335.53	334.47	333.22	1.20
P113 - P114	334.28	333.22	331.97	1.20
P114 - P115	333.03	331.97	330.72	1.20
P115 - P116	331.78	330.72	329.47	1.20
P116 - P115	330.54	329.39	328.61	1.25
P117 - P116	329.75	328.52	328.33	1.35
P118 - P117	329.56	328.33	328.20	1.35
P99 - P119	329.56	328.20	327.70	1.50
P119 - F17	329.56	327.70	327.14	-

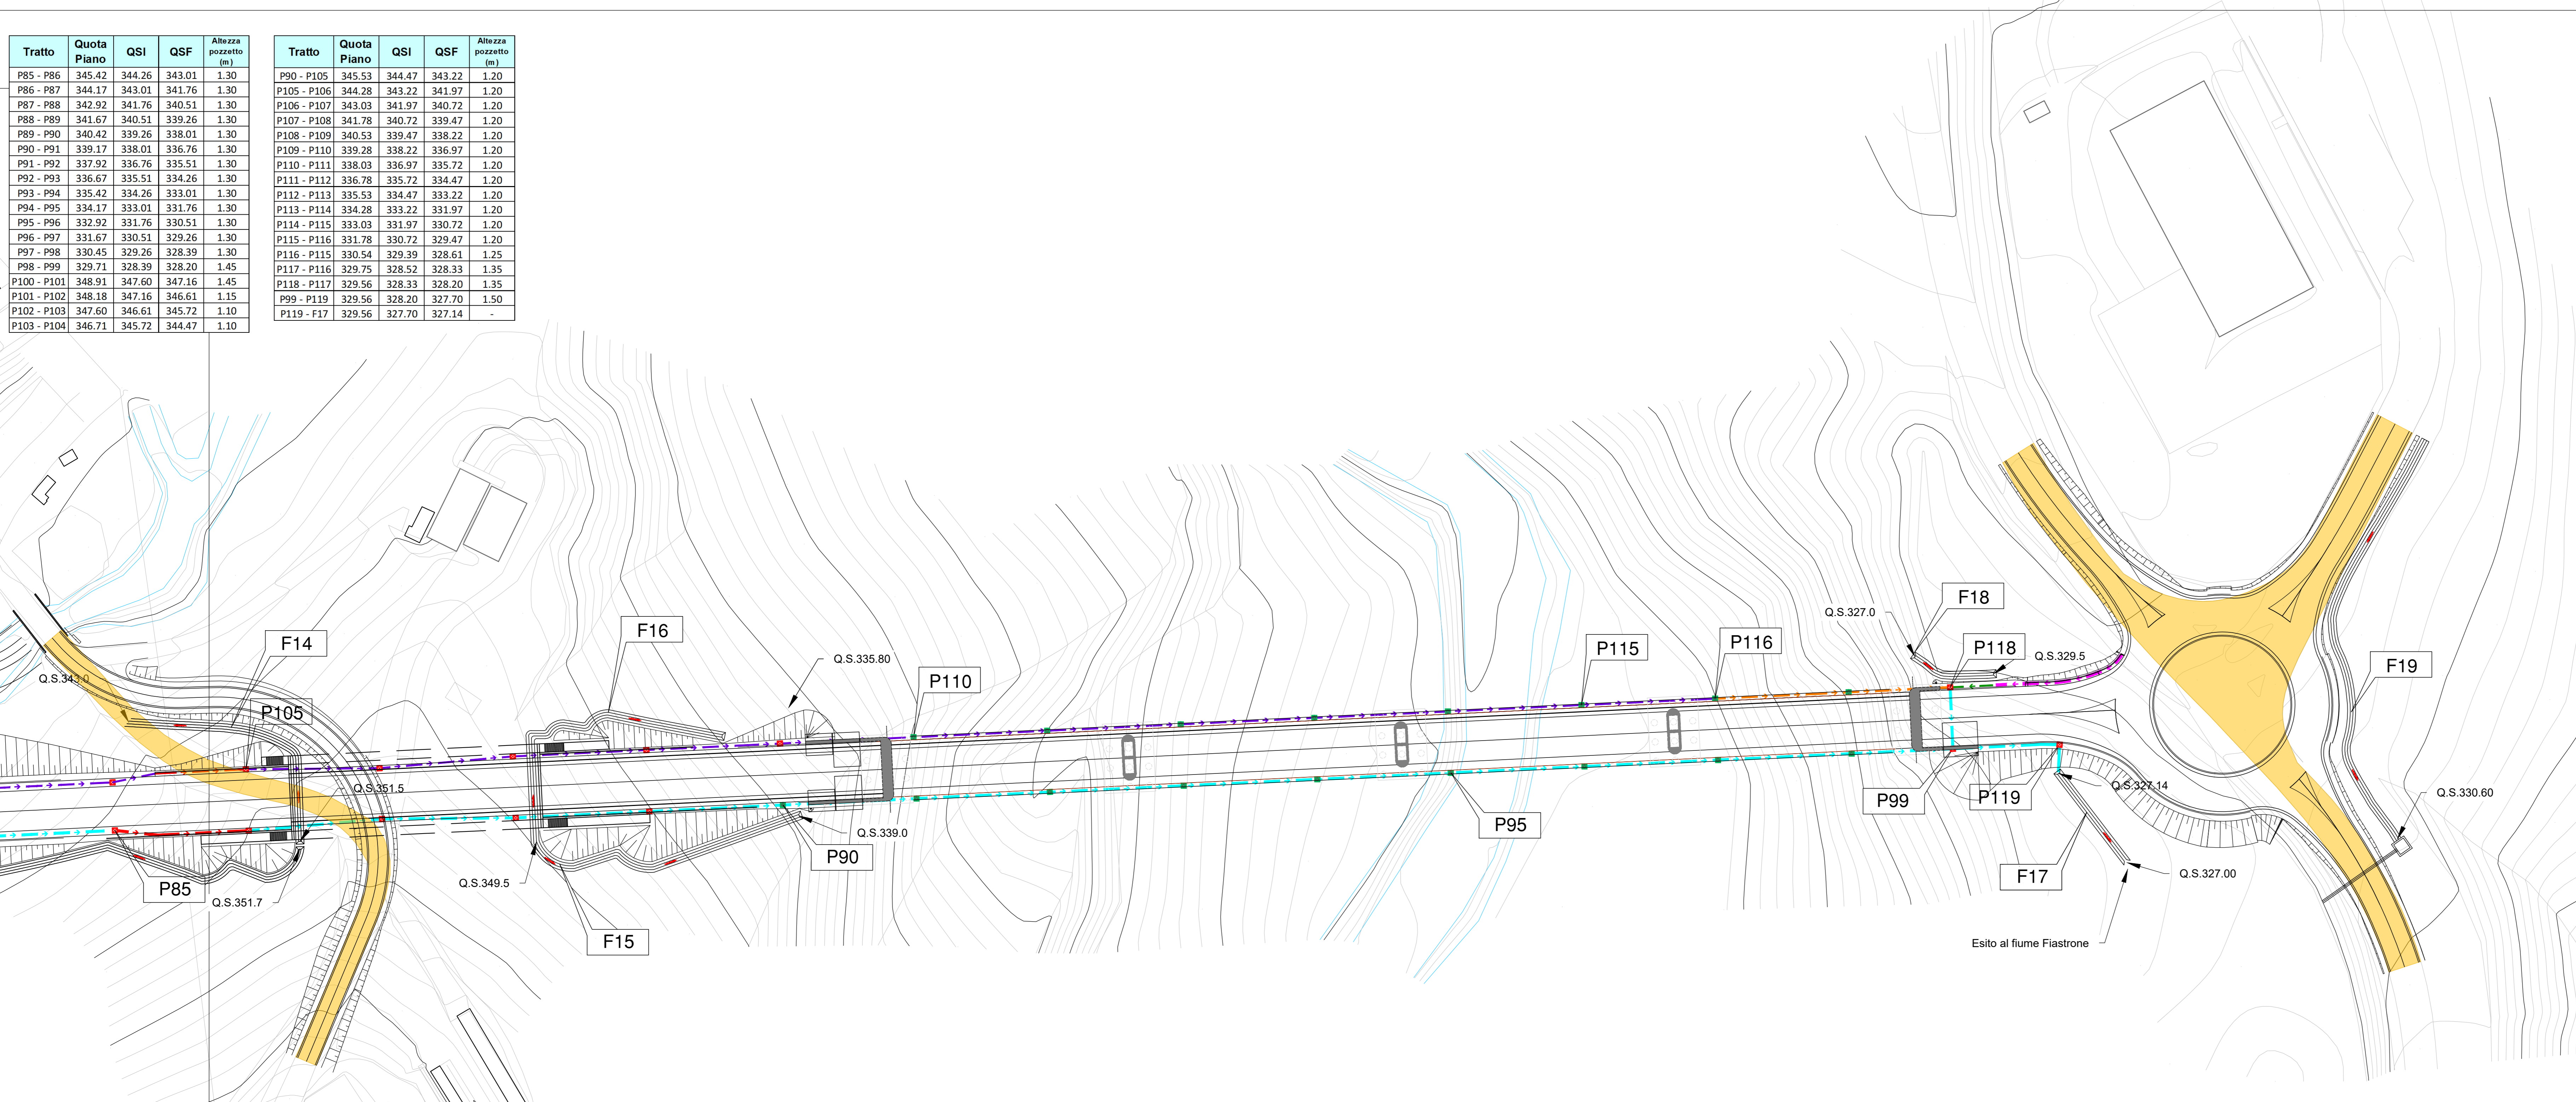

SOGGETTO ATTUATORE - Art.7 D.L. 11 novembre 2016, n. 205
 (già art.15 ter del D.L. 17 ottobre 2016, n.189, convertito dalla L. 15 dicembre 2016, n.229)
 ex OCDCP 408 / 2016 - art.4
 OCDCP 475 / 2017 - art.3

Sanas
 GRUPPO FS ITALIANI

PNC - PNRR: Piano Nazionale Complementare al Piano Nazionale di Ripresa e Resilienza nei territori colpiti dal sisma 2009-2016, Sub-misura A4, "Investimenti sulla rete stradale statale"
 S.S. 502 - S.S. 78 - Belforte del Chienti - Sarnano - Lavori di adeguamento e/o miglioramento tecnico funzionale della sezione stradale in t.s. e potenziamento delle intersezioni. 2° Stralcio. Cod. SIL ACNOAN00114 - Codice CUP F71B22001170001

PROGETTAZIONE DEFINITIVA, ESECUTIVA ED ESECUZIONE LAVORI
 cod. PSL10/22

PROGETTO DEFINITIVO

RESPONSABILE INTEGRAZIONE PRESTAZIONI SPECIALISTICHE:
 Prof. Ing. Franco BRAGA
 Ordine Ingegneri di Roma n. 7072/A

RESPONSABILE DEL PROCEDIMENTO:
 Dott. Ing. Marco MANCINA

COORDINATORE PER LA SICUREZZA IN FASE DI PROGETTAZIONE:
 Dott. Ing. Davide TALIA
 Ordine Ingegneri di Roma n. 29001/B

PROTOCOLLO DATA

RAGGRUPPAMENTO TEMPORANEO DI IMPRESE:
 Mandataria

RAGGRUPPAMENTO TEMPORANEO PROGETTISTI:
 Mandataria

DOSSIERI:
 Dott. Geol. Andrea RONDINARA
 Albo regionale del Lazio n. 921
 Mandatari

 Dott. Geol. Andrea RONDINARA
 Mandatari

STUDI E INDAGINI
 Idraulica
 Planimetria idraulica di drenaggio - Tav 2 di 2

PROGETTO	NUMERO FILE	REVISIONE	SCALA
T01SG00DRP02A.dwg	1	A	1:500

EMISSIONE	DATA	REDDATTO	VERIFICATO	APPROVATO
A	Agosto 2023	Parli	Pozzini	Brogi