

KEY PLAN

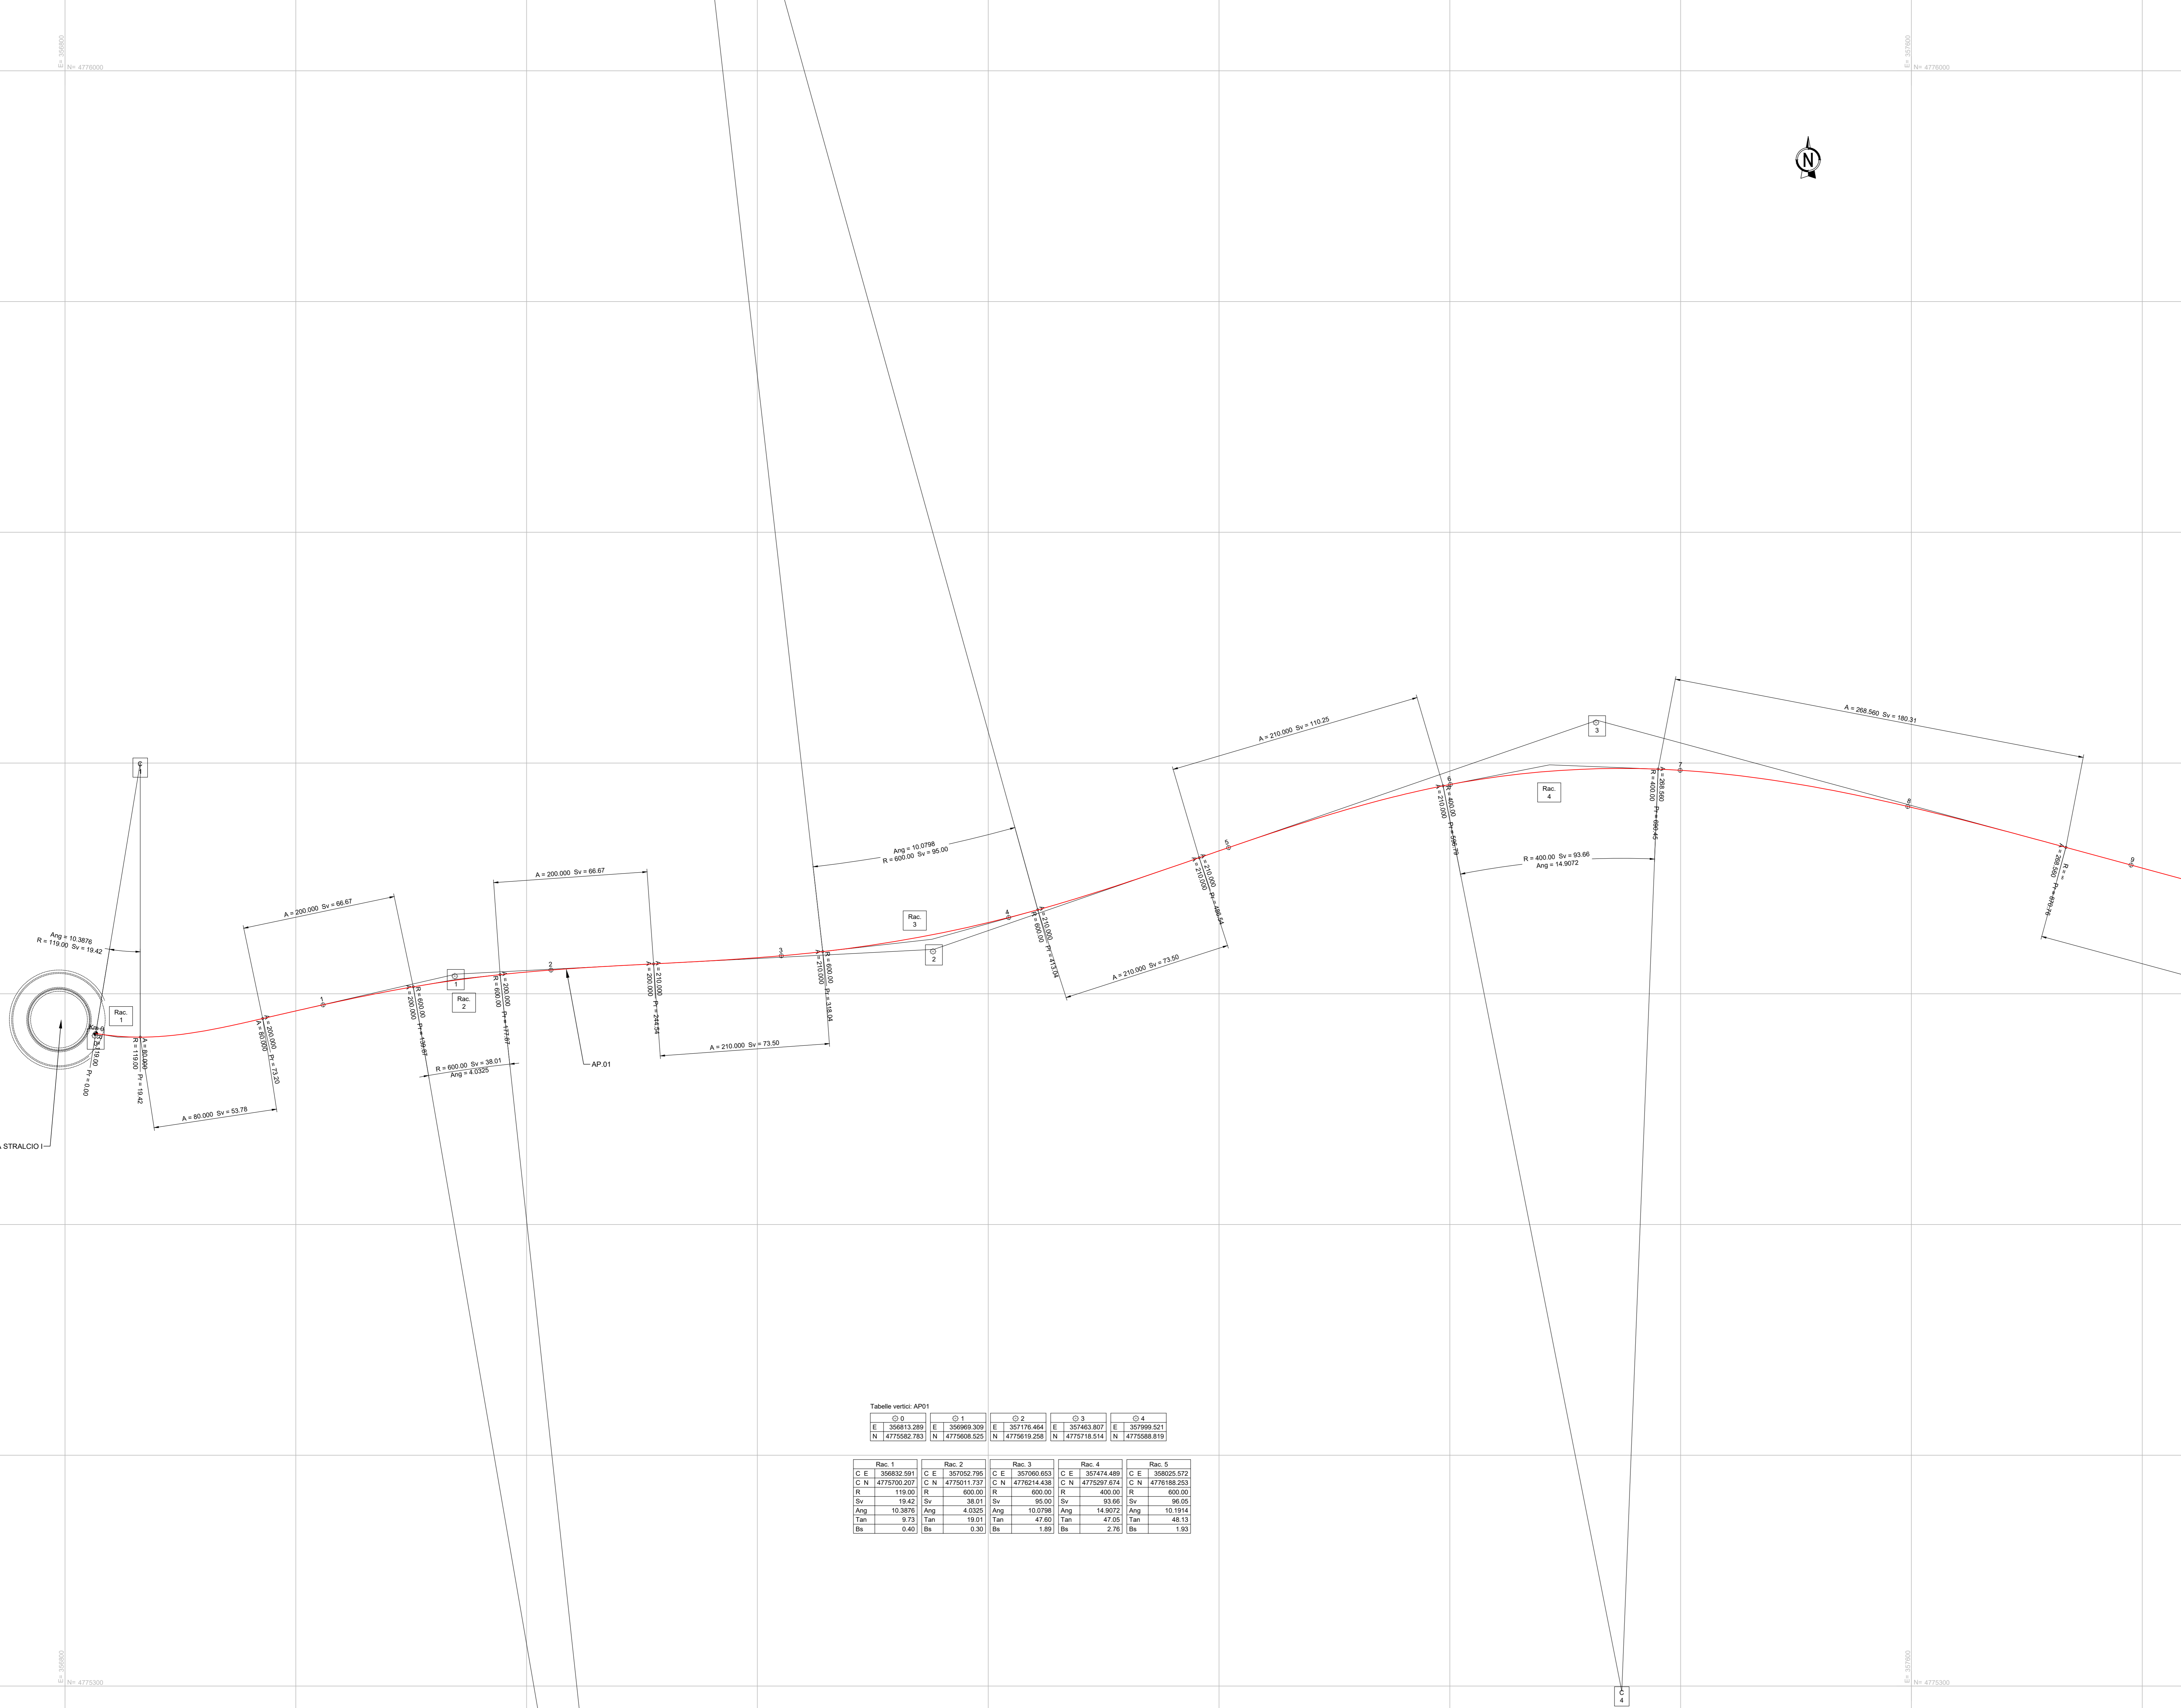
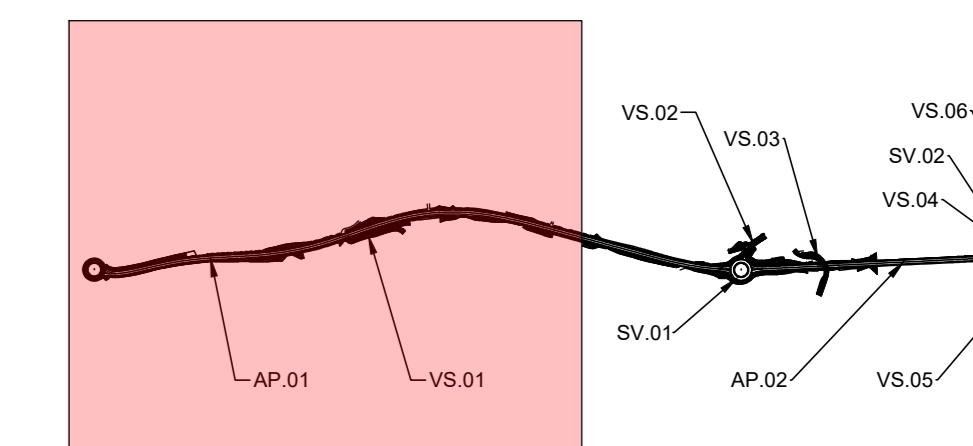


Tabelle vertici: AP01

Q.0	Q.1	Q.2	Q.3	Q.4
E 356813.289	E 356969.309	E 357178.484	E 357463.807	E 357999.521
N 4770662.783	N 4770668.625	N 4770619.255	N 4770718.514	N 4770588.819

Rac. 1		Rac. 2		Rac. 3		Rac. 4		Rac. 5	
C E	356832.591	C E	357052.795	C E	357060.653	C E	357474.489	C E	358025.572
C N	4770700.507	C N	4770011.737	C N	4770214.438	C N	4775297.624	C N	4770188.253
R	119.00	R	600.00	R	600.00	R	400.00	R	600.00
Sv	19.42	Sv	38.01	Sv	95.00	Sv	93.66	Sv	98.05
Ang	10.3876	Ang	4.0325	Ang	10.0798	Ang	14.9072	Ang	10.1914
Tab	5.73	Tab	19.01	Tab	47.60	Tab	47.05	Tab	48.13
Ba	0.40	Ba	0.30	Ba	1.89	Ba	2.76	Ba	1.93

SOGGETTO ATTUATORE - Art.7 D.L. 11 novembre 2016, n. 205
(già art.15 ter del D.L. 17 ottobre 2016, n.189, convertito dalla L. 15 dicembre 2016, n.229)
 ex OC/PC 408 / 2016 - art.4
 OC/PC 475 / 2017 - art.3

PNC - PNRR: Piano Nazionale Complementare al Piano Nazionale di Ripresa e Resilienza nei territori colpiti dal sisma 2009-2016, Sub-misura A4, "Investimenti sulla rete stradale statale"
 S.S. 502 - S.S. 78 - Belforte del Chienti - Sarnano - Lavori di adeguamento e/o miglioramento tecnico funzionale della sezione stradale in t.s. e potenziamento delle intersezioni. 2° Stralcio. Cod. SIL ACNOAN00114 - Codice CUP F71B22001170001

PROGETTAZIONE DEFINITIVA, ESECUTIVA ED ESECUZIONE LAVORI cod. PSL10/22

PROGETTO DEFINITIVO

RESPONSABILE INTEGRAZIONE PRESTAZIONI SPECIALISTICHE: Prof. Ing. Franco BRAGA Ordine Ingegneri di Roma n. 7072/A	RAGGRUPPAMENTO TEMPORANEO DI IMPRESE: Mandataria SSM Sipri/Ingegneria
GEOLOGO: Dot. Geol. Andrea RONDINARA Albo regionale del Lazio n. 921	Mandataria ESSETE INGEGNERIA
COORDINATORE PER LA SICUREZZA IN FASE DI PROGETTAZIONE: Dot. Ing. Davide TALIA Ordine Ingegneri di Roma n. 29001/B	RAGGRUPPAMENTO TEMPORANEO PROGETTISTI: Mandataria INTEGRA Consorzio Ingegneri di Ancona e Ingegneri Ingegneri
RESPONSABILE DEL PROCEDIMENTO: Dot. Ing. Marco MANCINA	Mandataria TDA ARCHITETTI RONDINARA
PROTOCOLLO	DATA
Dot. Geol. Andrea RONDINARA Prestatore del servizio di PMA NATURA	

PROGETTO DELL'INFRASTRUTTURA
 Asse principale
 Planimetria di tracciamento - Tav 1 di 2

CODICE PROGETTO	NOME FILE	REVISIONE	SCALA:
T01PS01TRAP01A	T01PS01TRAP01A.dwg	A	1:1000
PROGETTO	LIV. PROJ. N. PROJ.	ELAB.	
		T01PS01TRAP01	
A	EMISSIONE	Agosto 2023	Ricchi, Eusepi, Brogi
REV.	DESCRIZIONE	DATA	REDATTO VERIFICATO APPROVATO