




STRACIO PLANIMETRICO
Scala 1:500

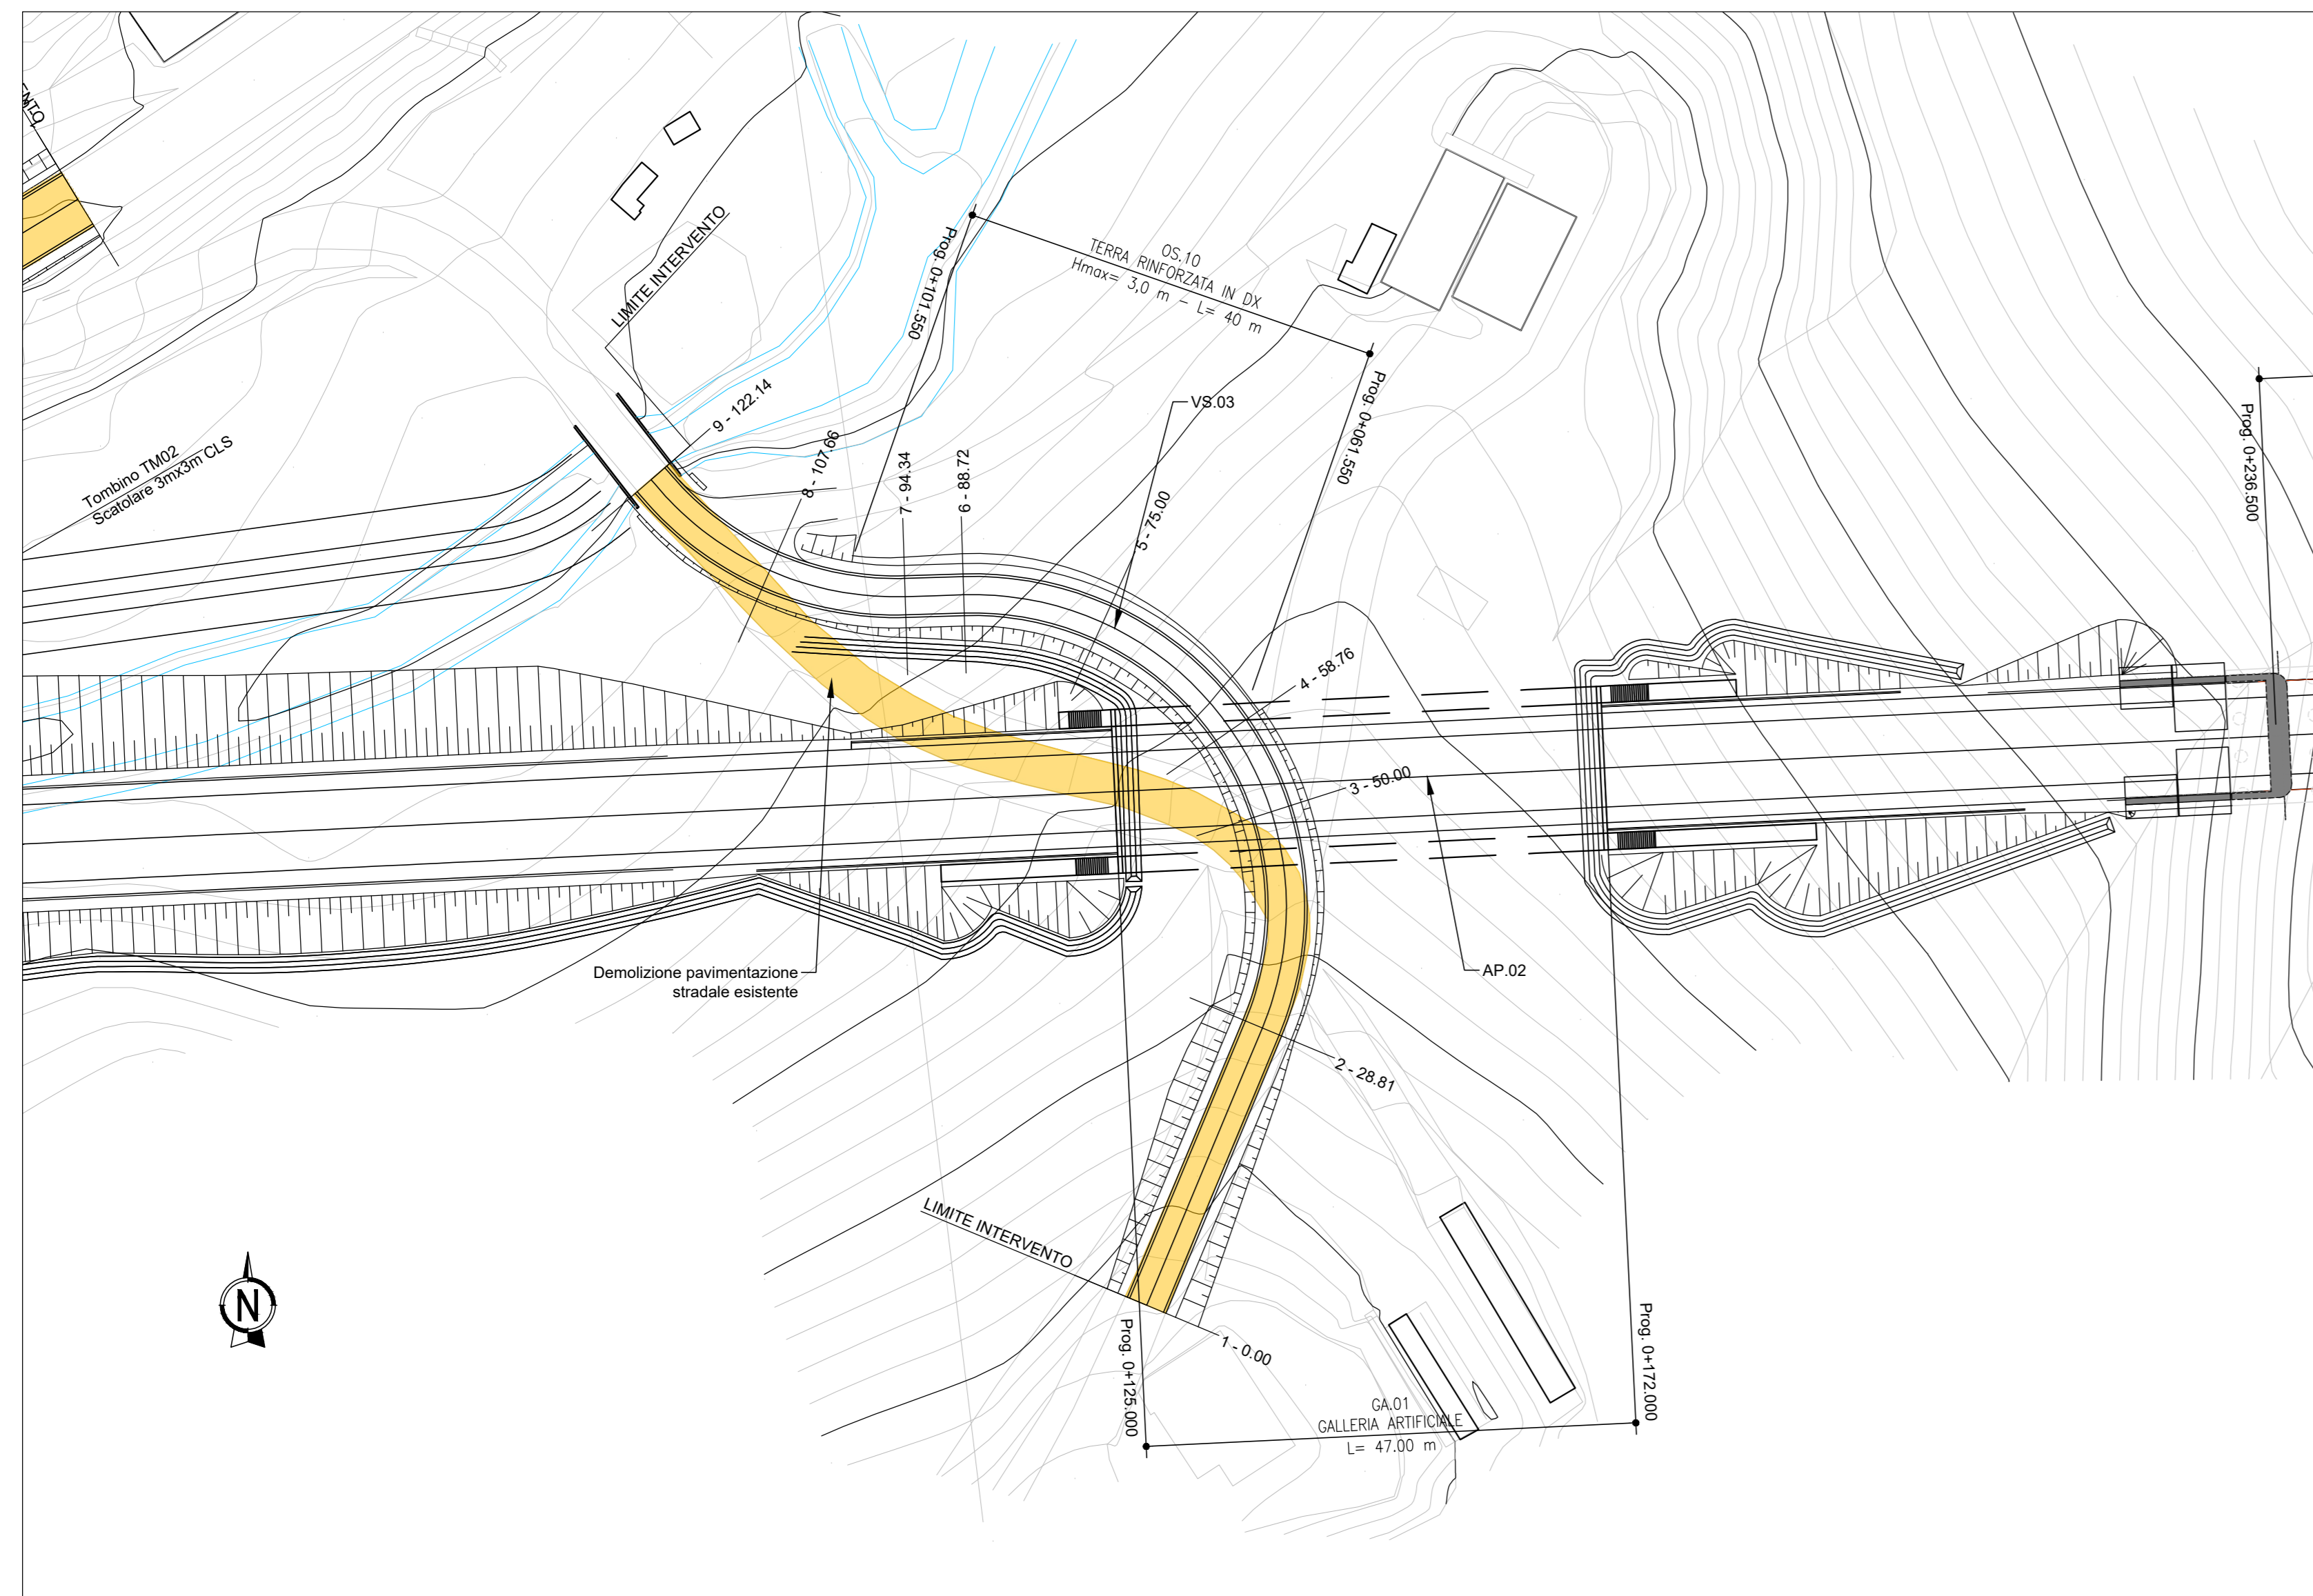

TRACCIAMENTO
Scala 1:500

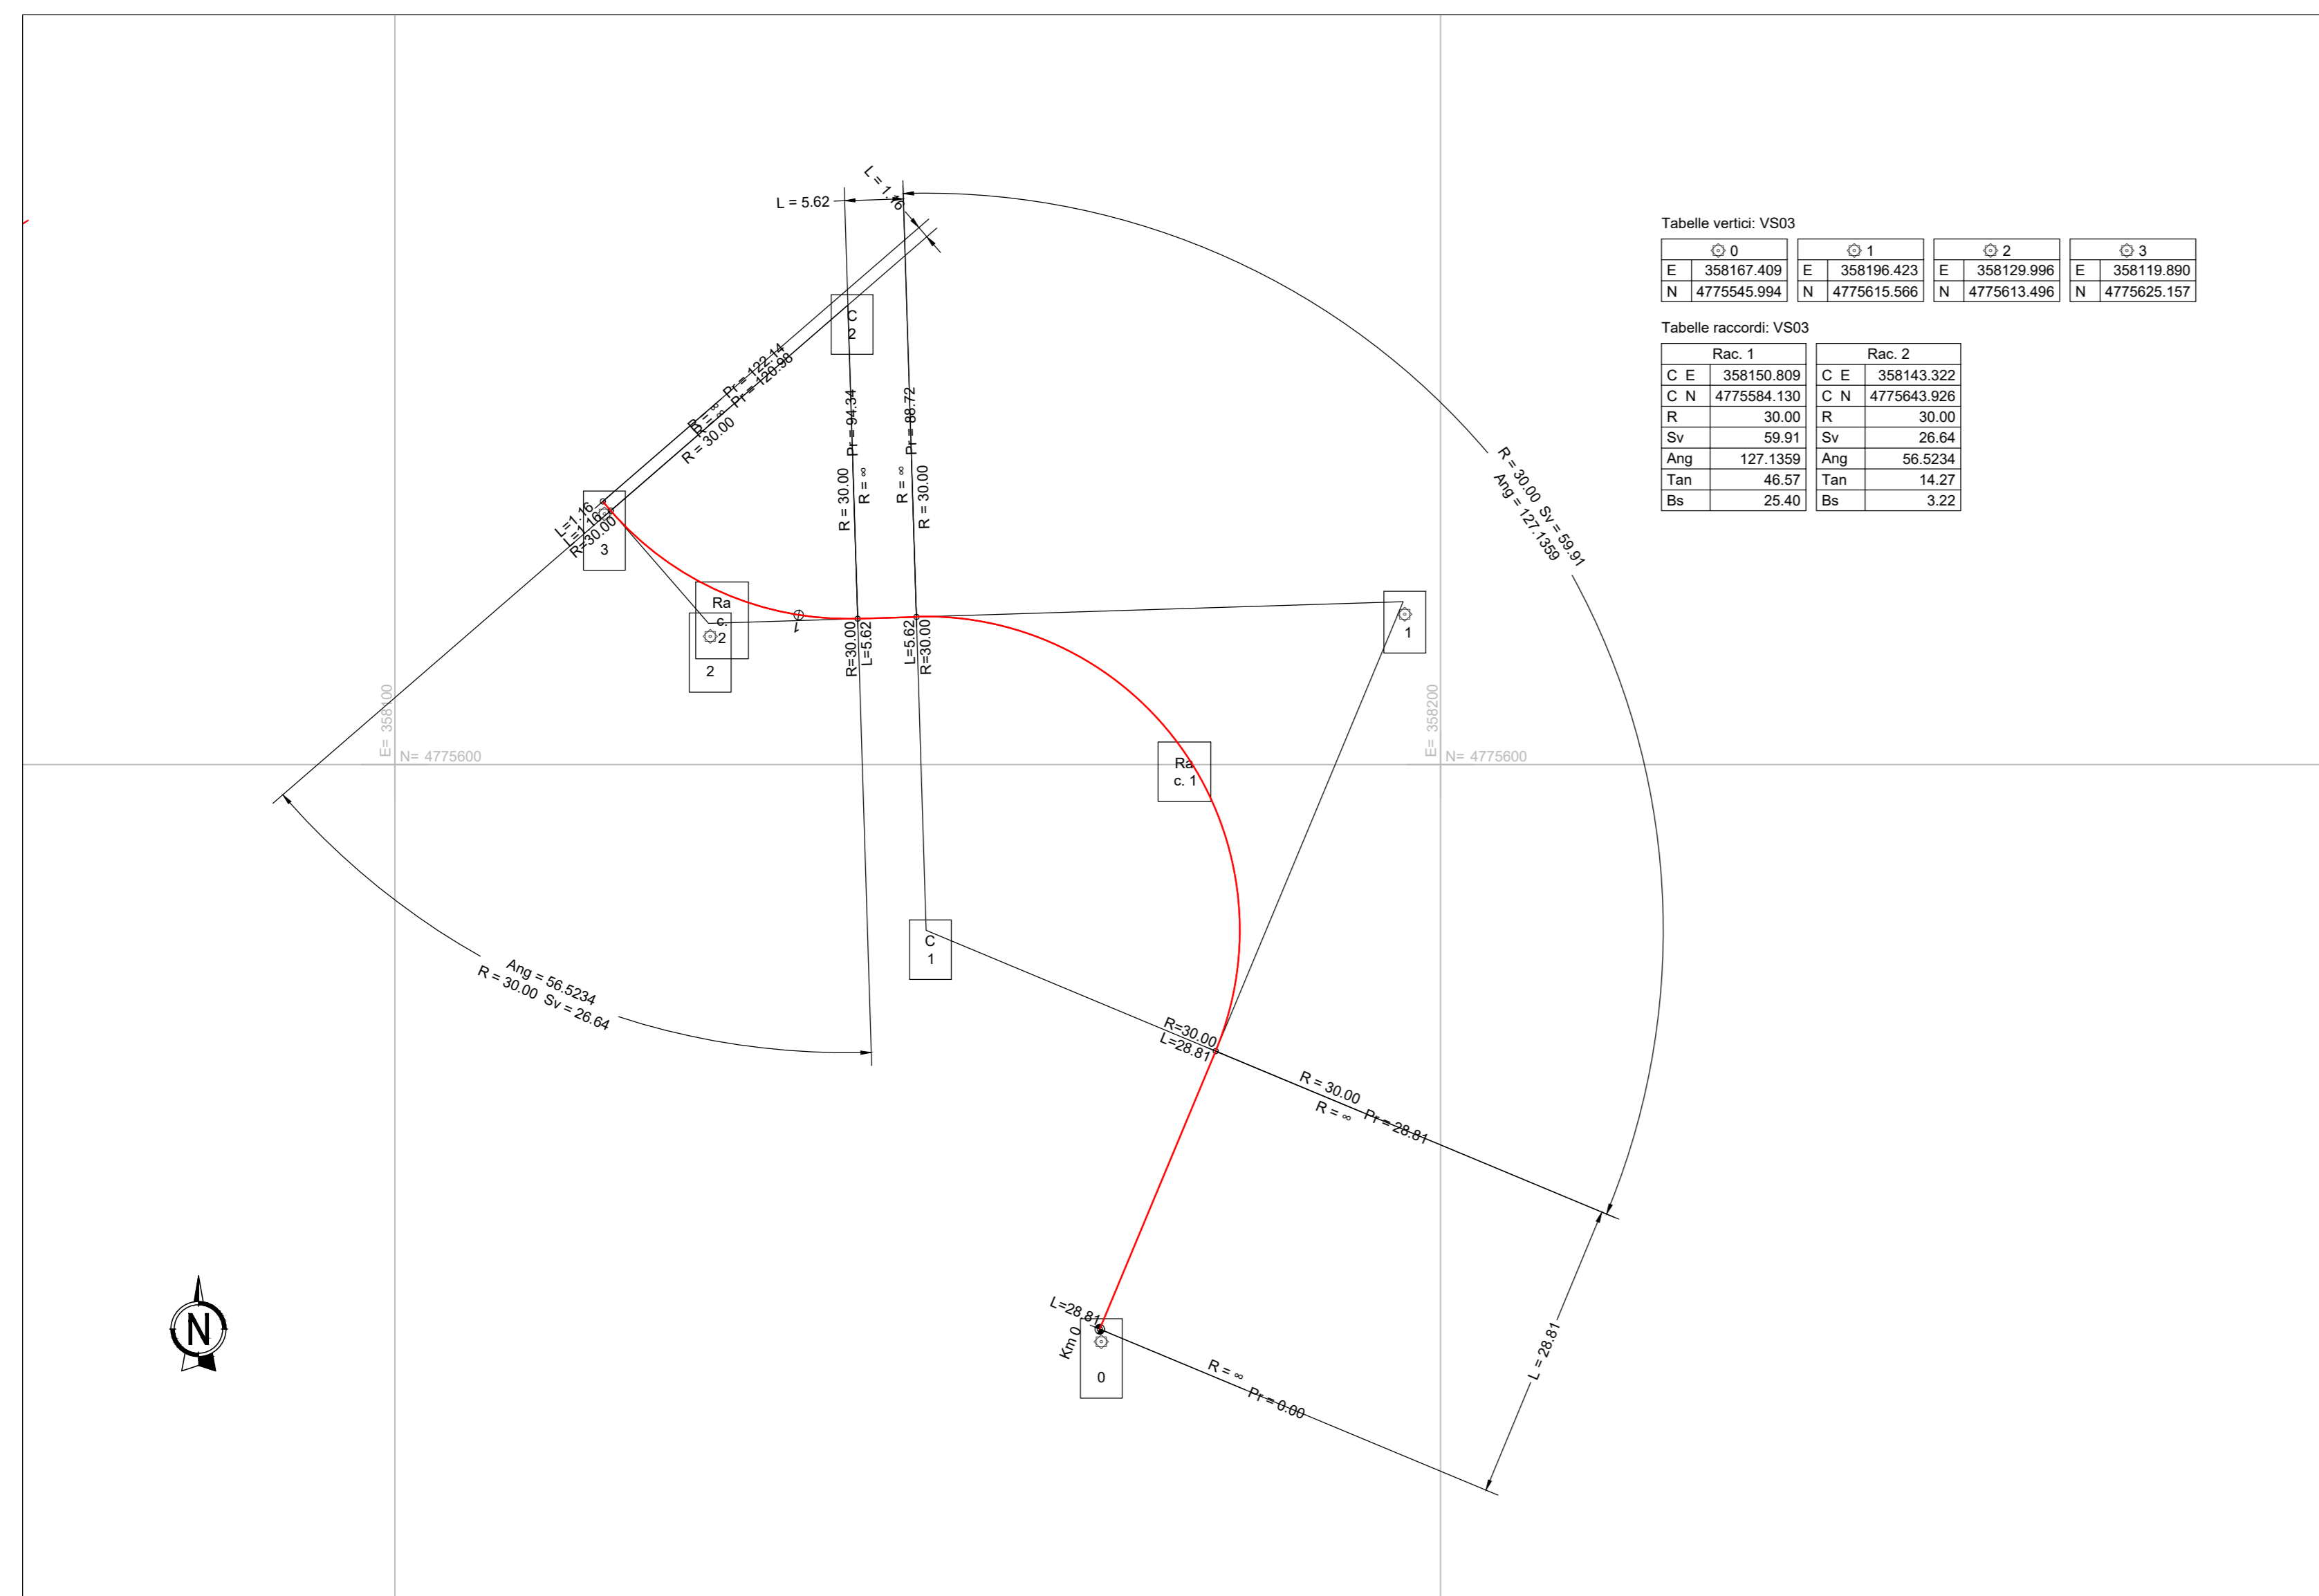

SEZIONE TIPO
Scala 1:50

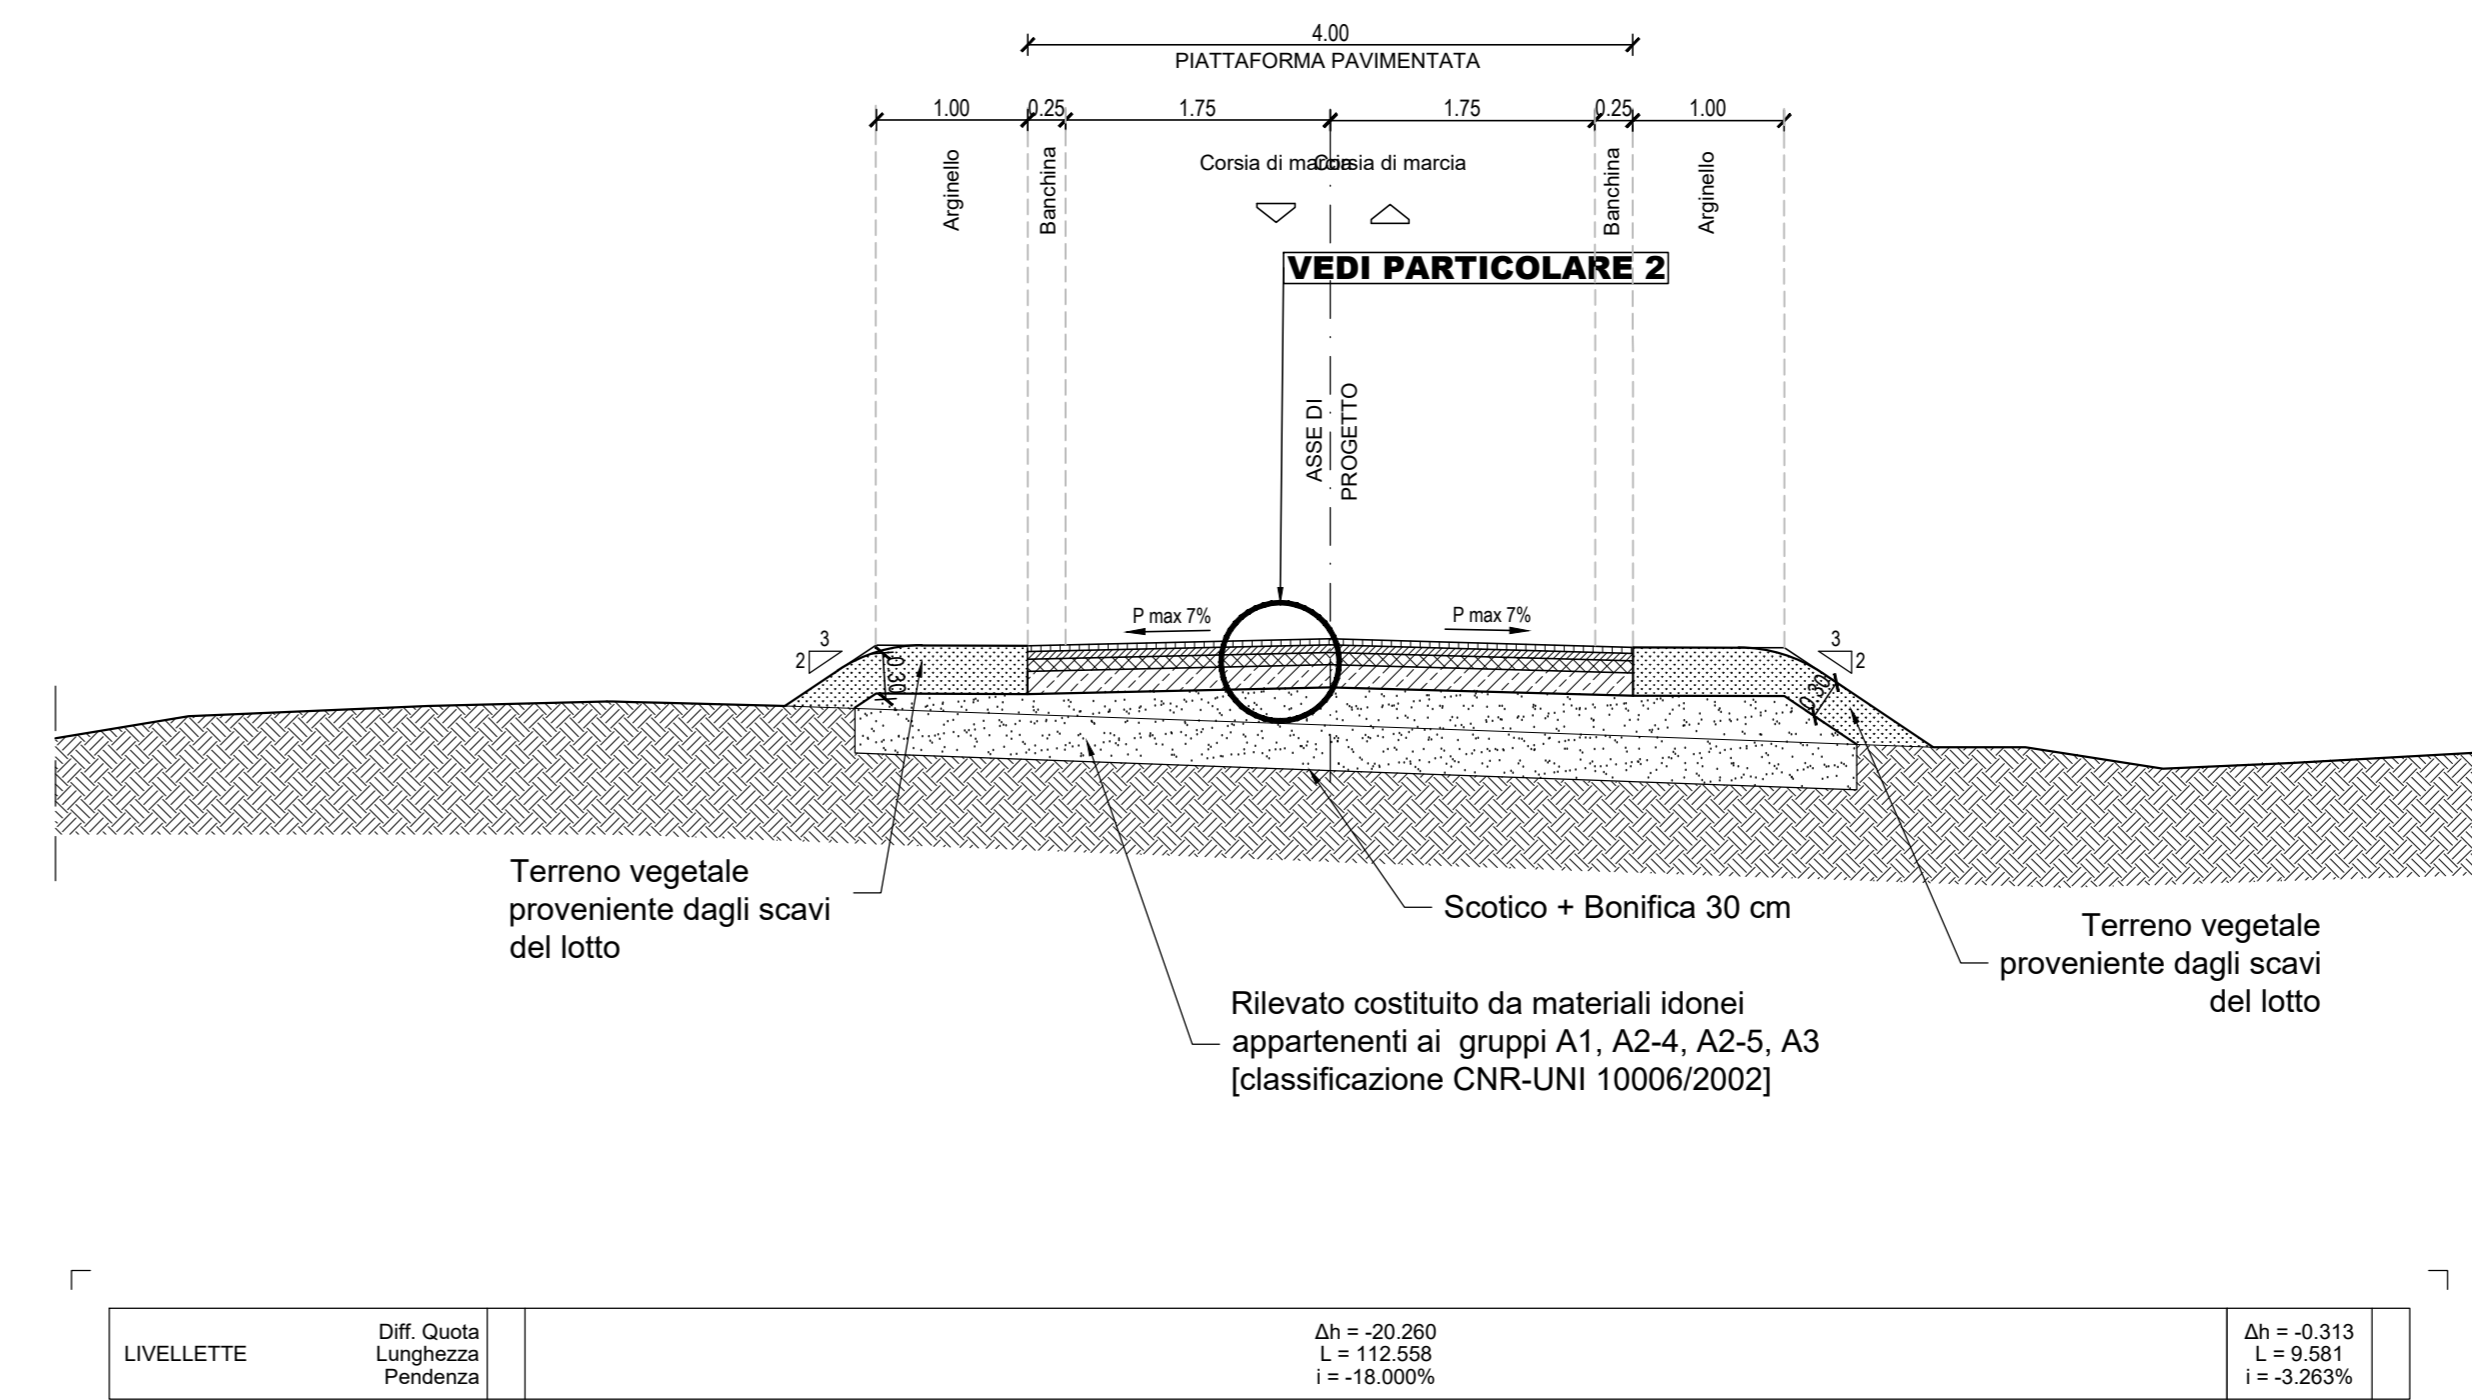


PROFILO LONGITUDINALE
Scala 1:500/50



NUMERO SEZIONI	1	2	3	4	5	6	7	8	9
DISTANZE PARZIALI		28.81	21.19	8.76	16.24	13.72	5.62	13.32	14.48
ETIMOMETRICHE	0								

KEY PLAN

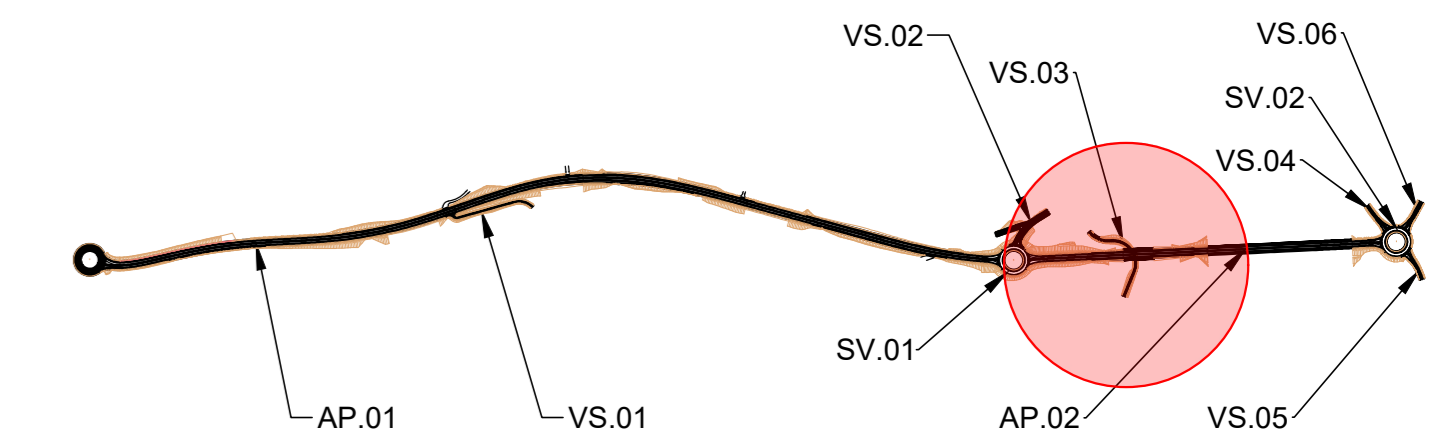

SOGGETTO ATTUATORE - Art.7 D.L. 11 novembre 2016, n. 205
(già art.15 ter del D.L. 17 ottobre 2016, n.189, convertito dalla L. 15 dicembre 2016, n.229)
ex OCDCPC 408 / 2016 - art.4
OCDCPC 475 / 2017 - art.3

PNC - PNRR: Piano Nazionale Complementare al Piano Nazionale di Ripresa e Resilienza nei territori colpiti dal sisma 2009-2016, Sub-misura A4, "Investimenti sulla rete stradale statale"
S.S. 502 - S.S. 78 - Belforte del Chienti - Sarnano - Lavori di adeguamento e/o miglioramento tecnico funzionale della sezione stradale in t.s. e potenziamento delle intersezioni. 2° Stralcio. Cod. SIL ACNOAN00114 - Codice CUP F71B22001170001

PROGETTAZIONE DEFINITIVA, ESECUTIVA ED ESECUZIONE LAVORI **cod. PSL10/22**

PROGETTO DEFINITIVO

RESPONSABILE INTEGRAZIONE PRESTAZIONI SPECIALISTICHE:
Prof. Ing. Franco BRAGA
Ordine Ingegneri di Roma n. 7072/A

RESPONSABILE DEL PROCEDIMENTO:
Dot. Ing. Marco MANCINA

PROTOCOLLO DATA

COORDINATORE PER LA SICUREZZA IN FASE DI PROGETTAZIONE:
Dot. Ing. Davide TALIA
Ordine Ingegneri di Roma n. 29001/B

PROGETTO DELL'INFRASTRUTTURA
Viabilità interferente e svincoli
VS.03 - Planimetria, profilo longitudinale e sezioni tipo


REVISIONE: A
SCALA: Vario

EMISSIONE: Agosto 2023
REDAZIONE: Ricchi
VERIFICAZIONE: Eustipi
APPROVATO: Brogo