



SOGGETTO ATTUATORE - Art.7 D.L. 11 novembre 2016, n. 205
 (già art.15 ter del D.L. 17 ottobre 2016, n.189, convertito dalla L.
 15 dicembre 2016, n.229)

ex OCDPC 408 / 2016 - art.4
 OCDPC 475 / 2017 - art.3

PNC - PNRR: Piano Nazionale Complementare al Piano Nazionale di Ripresa e Resilienza nei territori colpiti dal sisma 2009-2016, Sub-misura A4, "Investimenti sulla rete stradale statale"

S.S. 502 - S.S. 78 - Belforte del Chienti - Sarnano - Lavori di adeguamento e/o miglioramento tecnico funzionale della sezione stradale in t.s. e potenziamento delle intersezioni. 2° Stralcio. Cod. SIL ACNOAN00114 - Codice CUP F71B22001170001

PROGETTAZIONE DEFINITIVA, ESECUTIVA ED ESECUZIONE LAVORI

cod. **PSL10/22**

PROGETTO DEFINITIVO

RESPONSABILE INTEGRAZIONE PRESTAZIONI SPECIALISTICHE:

Prof. Ing. Franco BRAGA
 Ordine Ingegneri di Roma n. 7072/A

GEOLOGO:

Dott. Geol. Andrea RONDINARA
 Albo regionale del Lazio n. 921

COORDINATORE PER LA SICUREZZA IN FASE DI PROGETTAZIONE:

Dott. Ing. Davide TALIA
 Ordine Ingegneri di Roma n. 29001/B

RESPONSABILE DEL PROCEDIMENTO:

Dott. Ing. Marco MANCINA

PROTOCOLLO

DATA

RAGGRUPPAMENTO TEMPORANEO DI IMPRESE:

Mandataria



Mandanti



RAGGRUPPAMENTO TEMPORANEO PROGETTISTI:

Mandataria



Mandanti



Dott. Geol.
 Andrea
 Rondinara

Prestatore del servizio di PMA



PROGETTO DELL'INFRASTRUTTURA

Viabilità interferente e svincoli

VS.01 - Album sezioni trasversali


CODICE PROGETTO		NOME FILE		REVISIONE	SCALA:
PROGETTO <input type="text"/> <input type="text"/> <input type="text"/> <input type="text"/> <input type="text"/> <input type="text"/> <input type="text"/> <input type="text"/> <input type="text"/> <input type="text"/>		T01PS02TRASZ01A.dwg		A	1:200
LIV. PROG. <input type="text"/> N. PROG. <input type="text"/>		CODICE ELAB. <input type="text"/> <input type="text"/> <input type="text"/> <input type="text"/> <input type="text"/> <input type="text"/> <input type="text"/> <input type="text"/> <input type="text"/> <input type="text"/>			
A	EMISSIONE	Agosto 2023	Ricchi	Eusepi	Braga
REV.	DESCRIZIONE	DATA	REDATTO	VERIFICATO	APPROVATO

SCAVI E BONIFICHE	
SCOTICO	13.129 m
RILEVATI	
RILEVATO	21.011 m ²
TERRENO VEGETALE	10.050 m
SOVRASTRUTTURA STRADALE	
STRATO DI USURA	5.743 m
STRATO DI BINDER	5.743 m
STRATO DI BASE	5.743 m
STRATO DI FONDAZIONE	0.861 m ²

SEZIONE N. 3
 PROGRESSIVA 40.00
 QUOTA PROGETTO 349.56

SCALA 1:200

Q.R. 335.00

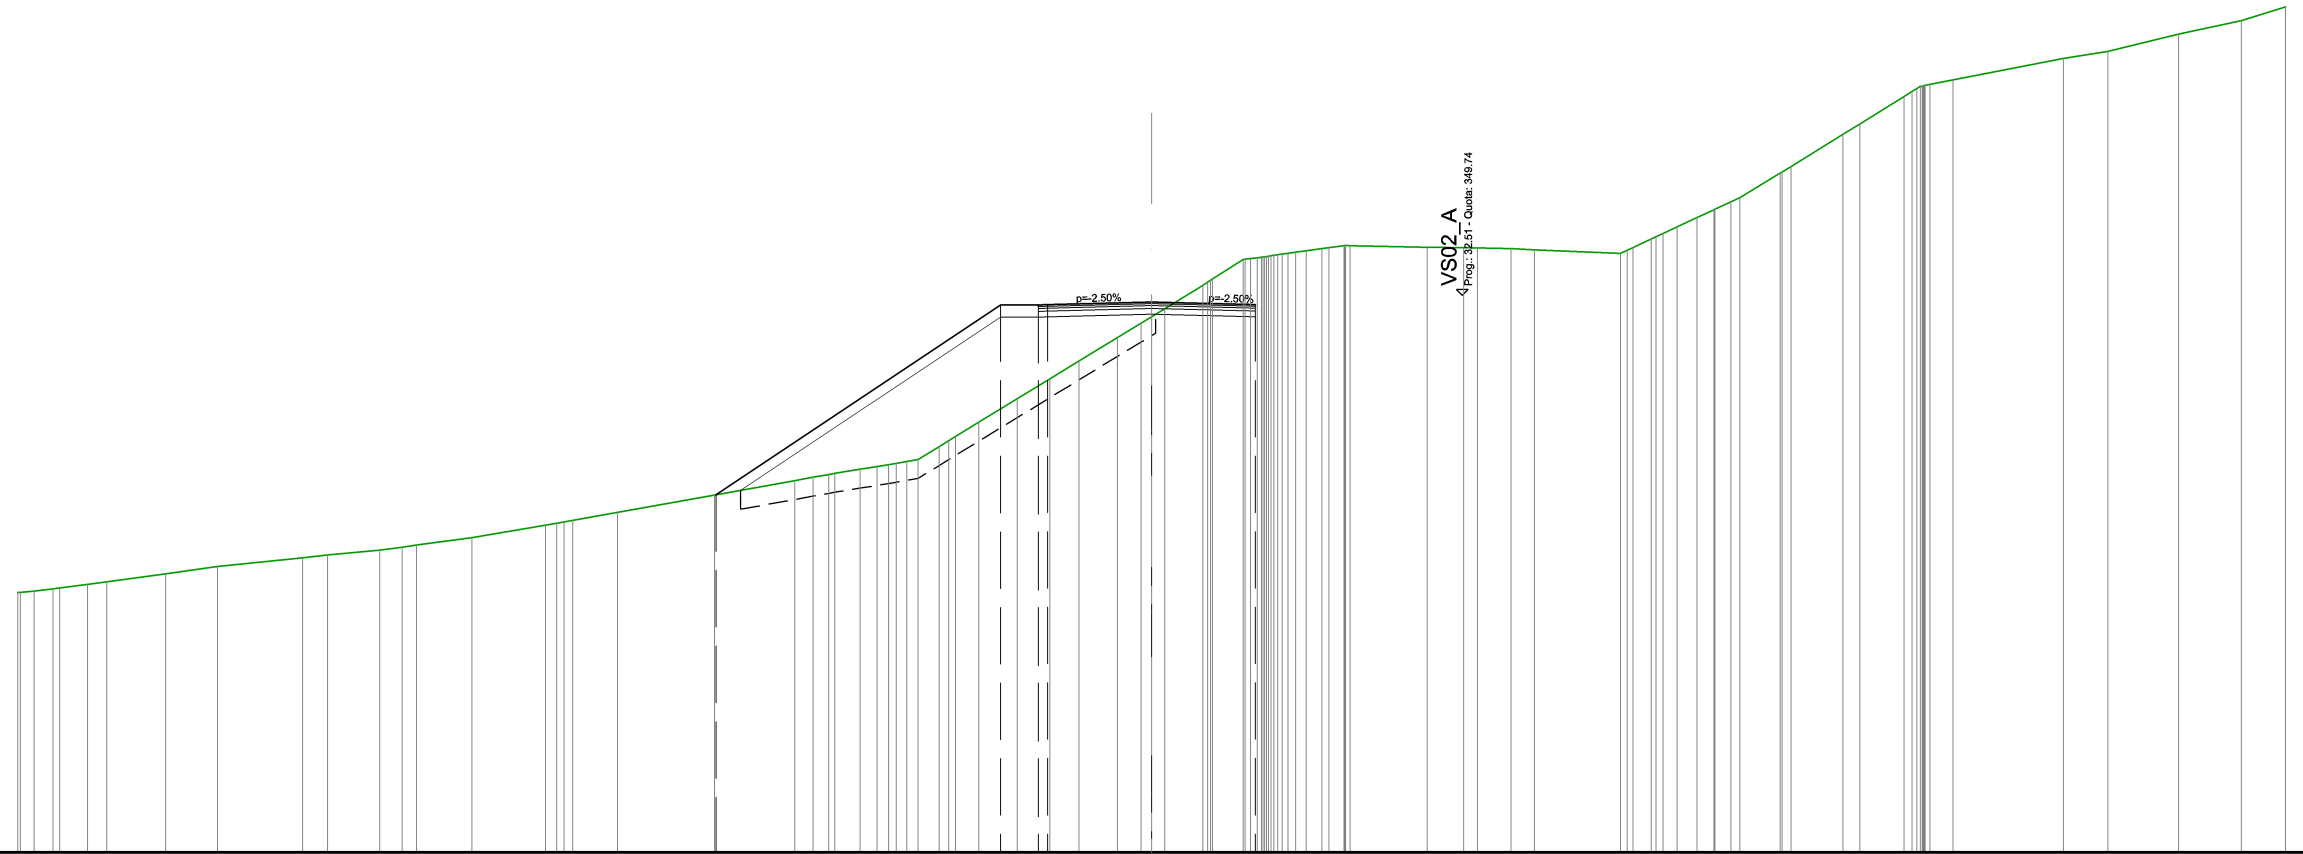


STRATO DI USURA																				349.48	349.49	349.56	349.49	
DISTANTE PARZIALI STRATO SUP.																				7.53	1.00	2.75	2.74	
DISTANZE PROGETTO STRATO SUP.																				-11.53	-4.00	-3.00	-1.93	
QUOTE TERRENO	341.08	342.00	342.09	342.16	342.37	342.56	342.80	342.87	343.00	343.07	343.13	343.32	343.66	343.74	343.79	344.00	344.45	344.84	344.92	345.00	345.03	345.14	345.21	345.30	345.39	345.73	346.00	346.38	347.00	349.44	347.53	348.00	348.62	349.00	349.38	350.00	350.17	350.68	2.42	350.74	3.33	350.81	3.81	350.88	4.50	350.97	5.09	351.05	5.25	351.01	7.29	351.01	8.26	351.00	8.62	350.99	9.51	350.97	10.12	350.94	12.40	350.85	12.73	351.00	13.22	351.23	13.90	351.55	14.43	351.79	14.87	352.00	15.33	352.21	15.56	352.32	16.63	352.97	16.91	353.14	18.28	354.00	18.74	354.27	19.91	355.00	20.34	355.26	20.60	355.32	21.20	355.43	24.12	356.00	25.30	356.19	27.17	356.65	28.83	357.00
DISTANZE TERRENO	26.07	26.89	26.15	27.65	26.09	24.72	22.46	21.81	20.43	19.84	19.46	17.98	16.04	15.55	15.32	14.13	11.57	9.44	8.97	8.54	8.38	7.72	7.27	6.76	6.19	5.63	5.19	4.57	4.00	3.56	3.00	2.70	1.93	0.91	0.28	0.35	1.35	1.60	2.42	2.90	3.33	3.81	4.50	5.09	5.25	7.29	8.26	8.62	9.51	10.12	12.40	12.73	13.22	13.90	14.43	14.87	15.33	15.56	16.63	16.91	18.28	18.74	19.91	20.34	20.60	21.20	24.12	25.30	27.17	28.83																														

RILEVATI	
TERRENO VEGETALE	5.158 m
SOVRASTRUTTURA STRADALE	
STRATO DI USURA	4.713 m
STRATO DI BINDER	4.793 m
STRATO DI BASE	4.793 m
STRATO DI FONDAZIONE	0.719 m ²

SEZIONE N. 4
 PROGRESSIVA 62.86
 QUOTA PROGETTO 349.31

SCALA 1:200

Q.R. 330.00

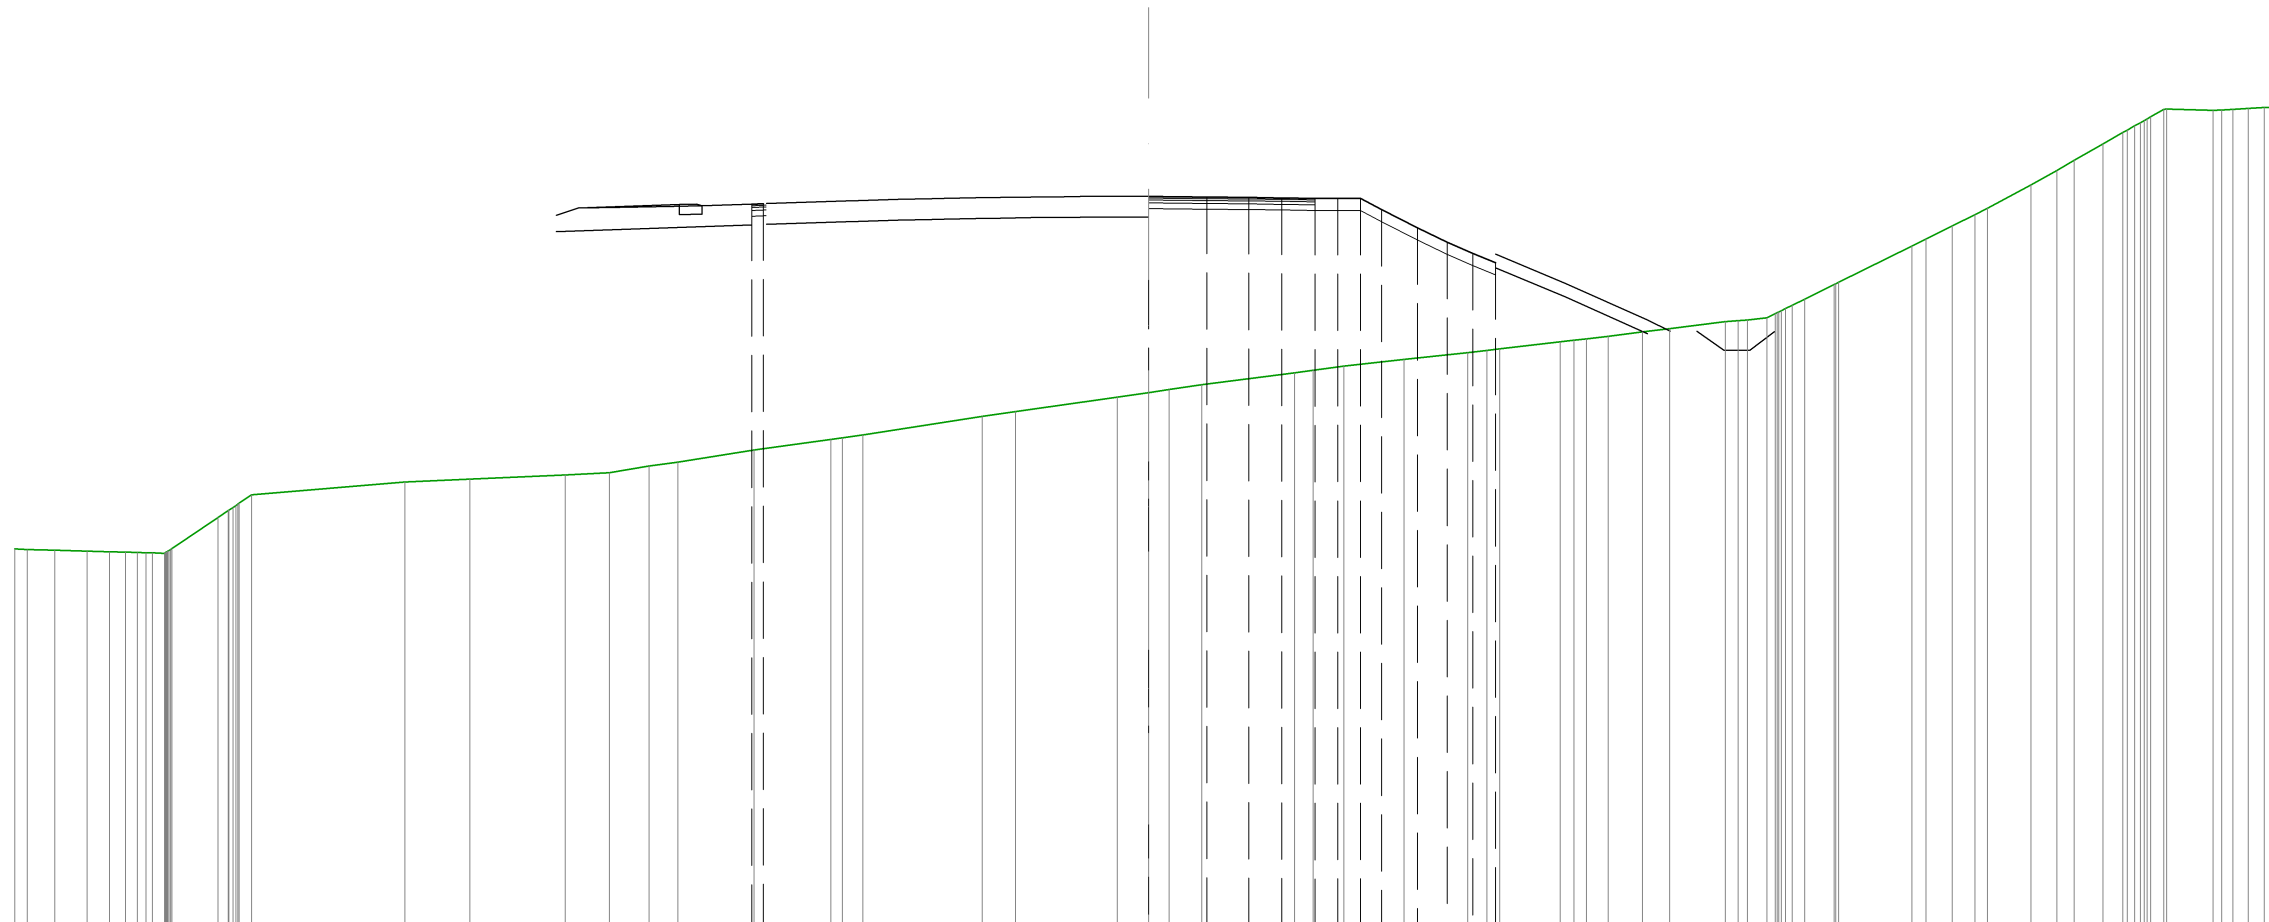

STRATO DI USURA			349.11 349.12		349.31		349.29		349.28		349.27		349.26	
DISTANTE PARZIALI STRATO SUP.			10.20		1.54		1.11	0.88	0.88	0.60	0.60	0.56	0.95	0.79	0.68	0.60	
DISTANZE PROGETTO STRATO SUP.														4.40		5.00	5.60	6.16	7.11	7.90	8.58	9.17	
QUOTE TERRENO	339.95	339.93	339.91	339.90	339.89	339.89	339.87	340.00	340.82	341.13	341.42		341.75	341.83	341.95	342.00	342.18	342.29	349.11	349.12	342.88	342.93	343.00	343.50	343.62	344.00	344.12	344.