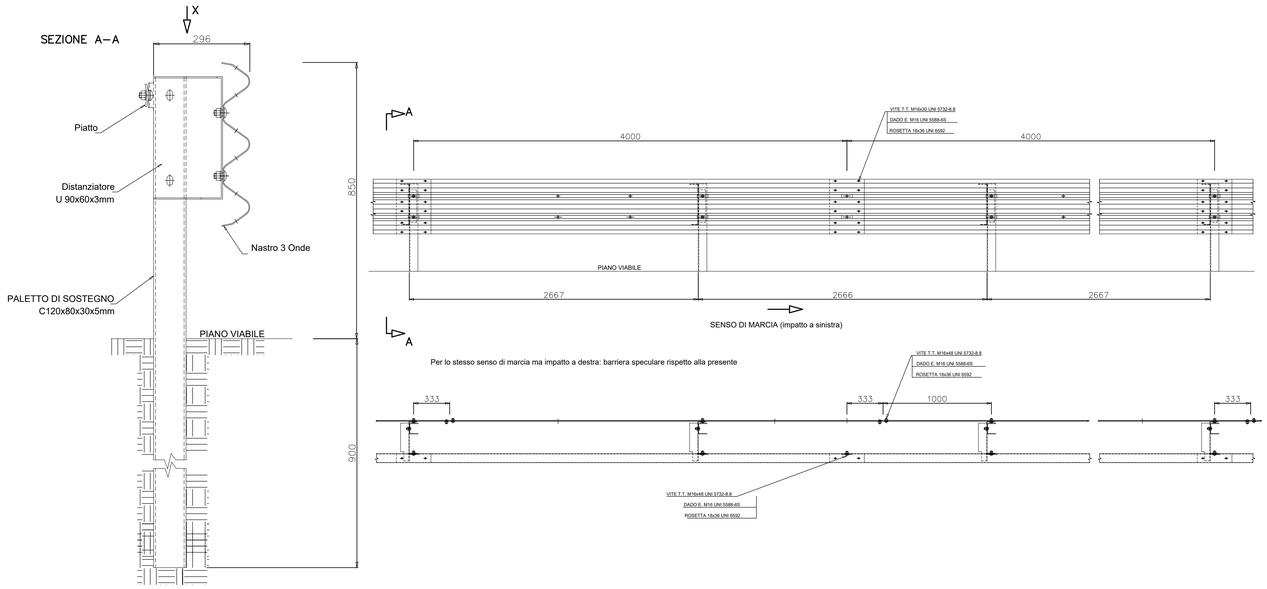

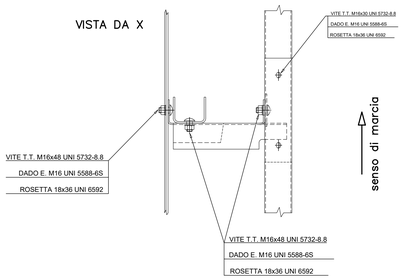

BARRIERA BORDO RILEVATO DI CLASSE "H2-W4"

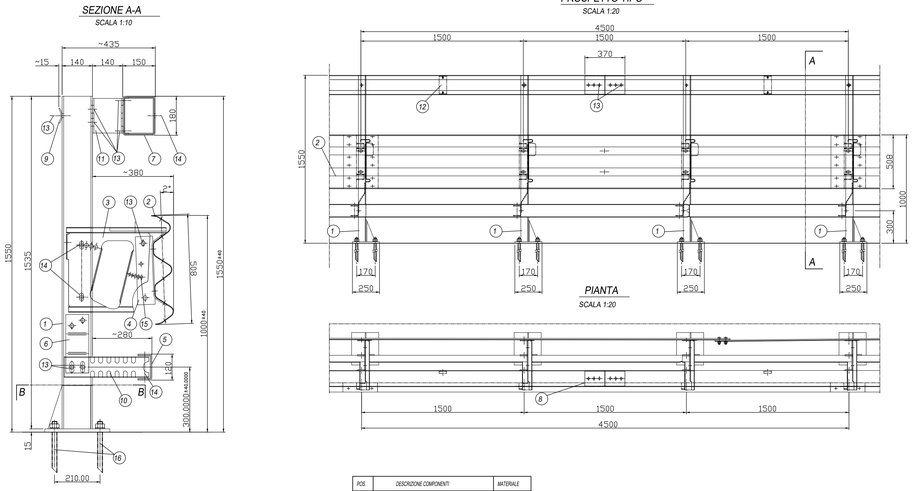

POS.	DESCRIZIONE COMPONENTI	MATERIALE
1	PALO U140x70x7 H 1030 + F. Sp.15 E.RINF.	S275JR
2	"3x" NASTRO INT.4000 Sp.3mm	S235JR
3	"3x" DISTANZIATORE SPEC. 40x30/2 Sp.3 mm.	S235JR
4	"3x" DISSIPATORE D'ENERGIA L.80 Sp.5 mm	S235JR
5	CORRENTE INF. U120x60x4 INT.4000 mm.	S235JR
6	SUPPORTO PER PROFILO U80x50x3	S235JR
7	TRAVE SUPERIORE 180x100 Sp.3 INT.4000 mm.	S235JR
8	MANICOTTO 140x170 Sp.4 L.370 mm.	S235JR
9	PIATTO SAGOMATO TOx5 L.490 mm.	S235JR
10	SUPPORTO CORR.INF.U50x40x3 mm FORATO	S235JR
11	DISTANZIATORE U140x70x7 PER TRAVE SUP.	S235JR
12	PIASTRINA AD "U" 115x70x4 mm	**S235JR**
13	BULLONI M16 TT	CLASSE 8.8
14	BULLONI M14 TE	CLASSE 8.8
15	BULLONI M10 TE	CLASSE 8.8
16	TIRAFONDI M24x300 CON DADO E RONDELLA	CLASSE 8.8

BARRIERA BORDO PONTE DI CLASSE "H3"

SOGGETTO ATTUATORE - Art.7 D.L. 11 novembre 2016, n. 205
(già art.15 ter del D.L. 17 ottobre 2016, n.189, convertito dalla L. 15 dicembre 2016, n.229)
ex OCDPC 408 / 2016 - art.4
OCDPC 475 / 2017 - art.3

anas GRUPPO FS ITALIANE

PNC - PNRR: Piano Nazionale Complementare al Piano Nazionale di Ripresa e Resilienza nei territori colpiti dal sisma 2009-2016, Sub-misura A4,"Investimenti sulla rete stradale statale"
S.S. 502 - S.S. 78 - Belforte del Chienti - Sarnano - Lavori di adeguamento e/o miglioramento tecnico funzionale della sezione stradale in t.s. e potenziamento delle intersezioni. 2° Stralcio. Cod. SIL ACNOAN00114 - Codice CUP F71B22001170001

PROGETTAZIONE DEFINITIVA, ESECUTIVA ED ESECUZIONE LAVORI

cod. **PSL10/22**

PROGETTO DEFINITIVO

RESPONSABILE INTEGRAZIONE PRESTAZIONI SPECIALISTICHE:
Prof. Ing. Franco BRAGA
Ordine Ingegneri di Roma n. 7072/A

GEOLOGO:
Dott. Geol. Andrea RONDINARA
Albo regionale del Lazio n. 921

COORDINATORE PER LA SICUREZZA IN FASE DI PROGETTAZIONE:
Dott. Ing. Davide TALIA
Ordine Ingegneri di Roma n. 29001/B

RESPONSABILE DEL PROCEDIMENTO:
Dott. Ing. Marco MANCINA

RAGGRUPPAMENTO TEMPORANEO DI IMPRESE:
Mandataria
SGM Spleeti&Mancucchi
Mandanti
ESSETI TECNICA
TROVATI COSTRUZIONI

RAGGRUPPAMENTO TEMPORANEO PROGETTISTI:
Mandataria
INTEGRA Consorzio Stabile di Architettura e Ingegneria Integrate
Mandanti
TDA ARCHITETTURA E INGEGNERIA
Dott. Geol. Andrea Rondinara
Prestatore del servizio di PMA
NATURA Friends for life

PROTOCOLLO | DATA

SICUREZZA STRADALE
Barriere di sicurezza
Barriere di sicurezza - Dettagli

CODICE PROGETTO	NOME FILE	REVISIONE	SCALA:
PROGETTO / LIV. PROG. / N. PROG.	T01SI00TRADC01A.dwg CODICE ELAB. T01SI00TRADC01	A	Varie

REV.	DESCRIZIONE	DATA	REDATTO	VERIFICATO	APPROVATO
A	EMISSIONE	Agosto 2023	Ricchi	Eusepi	Brego