



PIANTA FONDAZIONE
SCALA 1:200

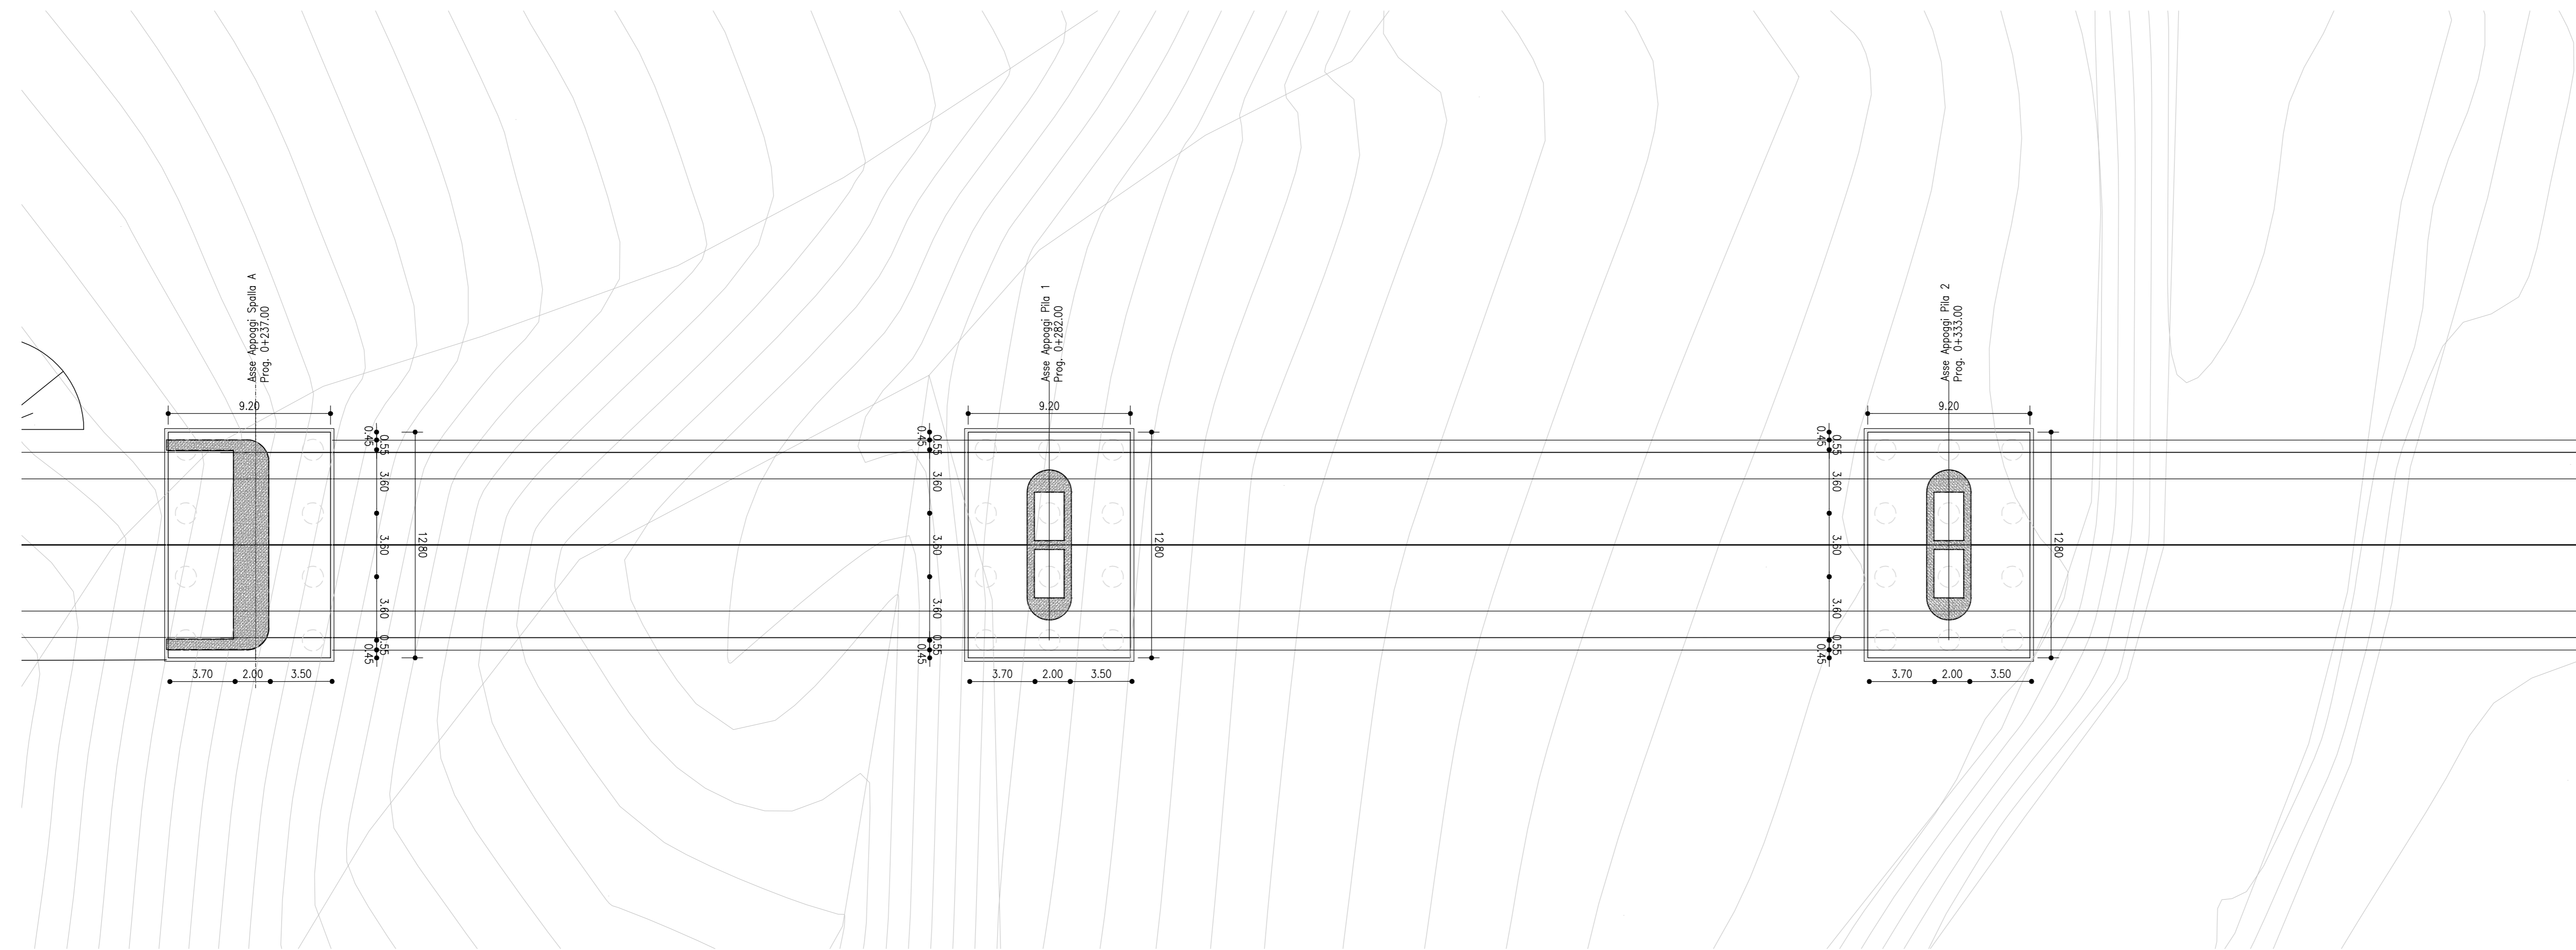

SEZIONE LONGITUDINALE
SCALA 1:200

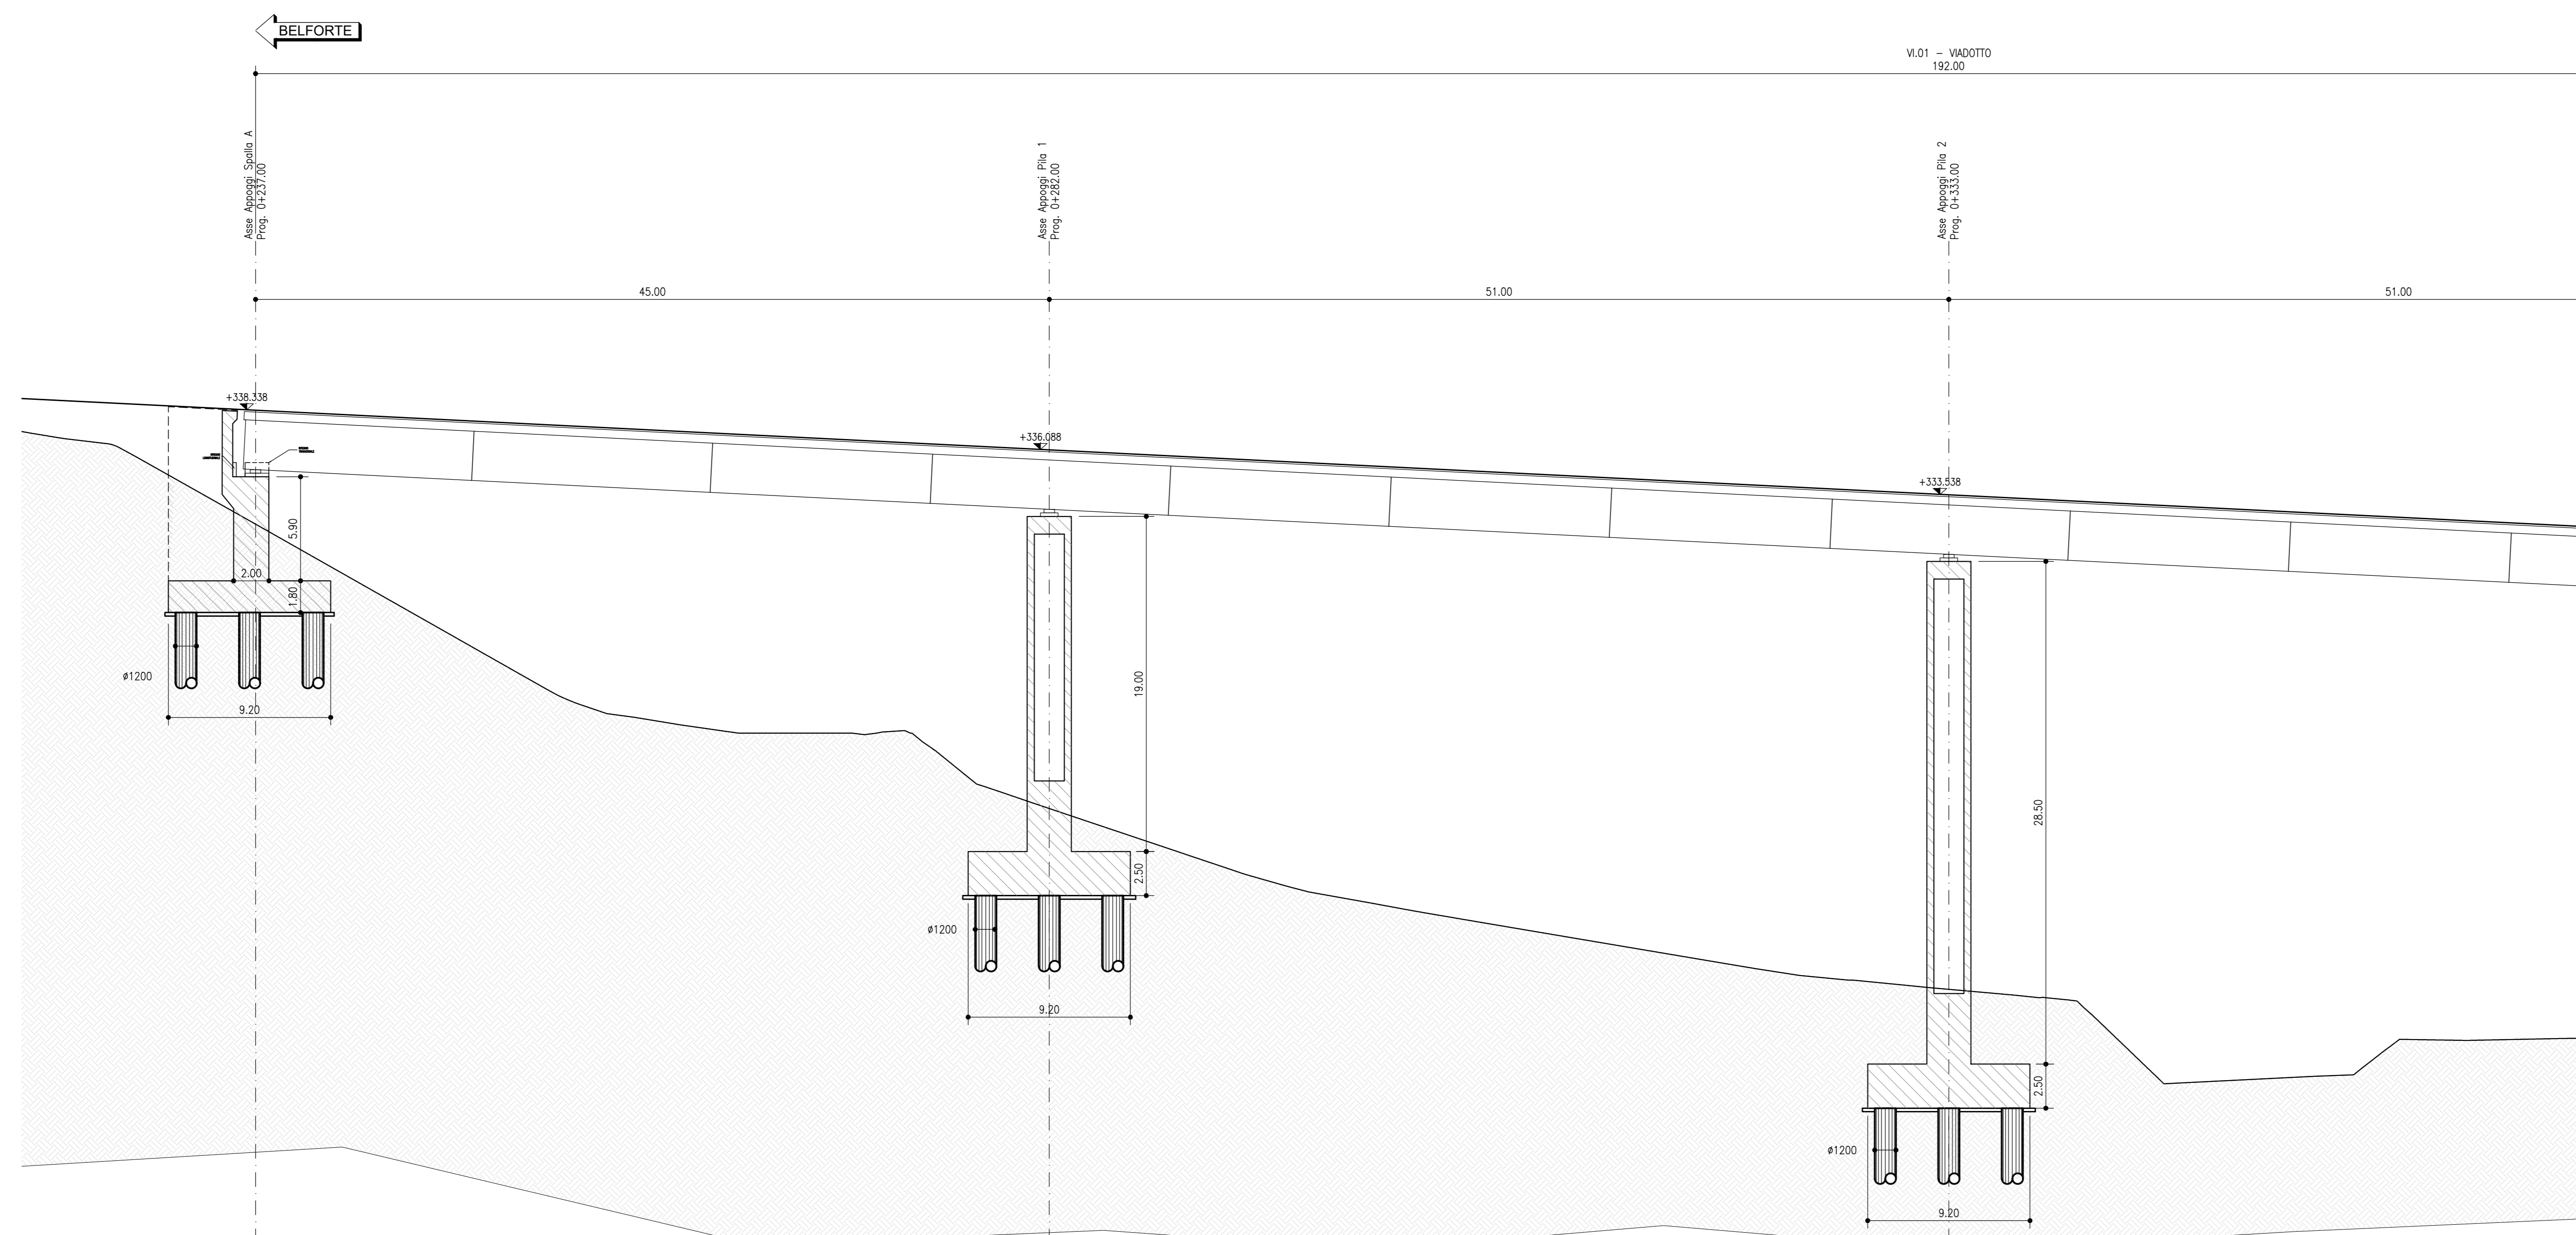

SOGGETTO ATTUATORE - Art.7 D.L. 11 novembre 2016, n. 205
(già art.15 ter del D.L. 17 ottobre 2016, n.189, convertito dalla L. 15 dicembre 2016, n.229)
ex OCDCP 408 / 2016 - art.4
OCDCP 475 / 2017 - art.3

PNC - PNRR: Piano Nazionale Complementare al Piano Nazionale di Ripresa e Resilienza nei territori colpiti dal sisma 2009-2016, Sub-misura A4, "Investimenti sulla rete stradale statale"
S.S. 502 - S.S. 78 - Belforte del Chienti - Sarnano - Lavori di adeguamento e/o miglioramento tecnico funzionale della sezione stradale in t.s. e potenziamento delle intersezioni. 2° Stralcio. Cod. SIL ACNOAN00114 - Codice CUP F71B22001170001

PROGETTAZIONE DEFINITIVA, ESECUTIVA ED ESECUZIONE LAVORI cod. PSL10/22

PROGETTO DEFINITIVO

RESPONSABILE INTEGRAZIONE PRESTAZIONI SPECIALISTICHE: Prof. Ing. Franco BRAGA Ordine Ingegneri di Roma n. 7072/A	RAGGRUPPAMENTO TEMPORANEO DI IMPRESE: Mandatario S&M Spagnolli&Montecchi
GEOLOGO: Dott. Geol. Andrea RONDINARA Albo regionale del Lazio n. 921	Mandatari ESSETEI CANTILE & SILVANO
COORDINATORE PER LA SICUREZZA IN FASE DI PROGETTAZIONE: Dott. Ing. Davide TALIA Ordine Ingegneri di Roma n. 20001/B	Mandatario TROVATI CONSTRUTTORI
RESPONSABILE DEL PROCEDIMENTO: Dott. Ing. Marco MANCINA	RAGGRUPPAMENTO TEMPORANEO PROGETTISTI: Mandatario INTEGRA Consorzio Studio di Architettura e Ingegneria Integrata
PROTOCOLLO	DATA
	Mandatari TDA ARCHITETTURA TROVATI Dott. Geol. Andrea RONDINARA Prestatore del servizio di PMA NATURA Ingegneria

OPERE D'ARTE MAGGIORI
Viadotto VI.01
Pianta fondazioni e sezione longitudinale - Tav 1 di 2

CODICE PROGETTO	NOME FILE	REVISIONE	SCALA:
PROGETTO	T01V101STRPF03A.dwg	A	1:200
ELAB.	T01V101STRPF03		

A	EMISSIONE	Agosto 2023	Angeli	Orsi	Bregi
REV.	DESCRIZIONE	DATA	REDATTO	VERIFICATO	APPROVATO