





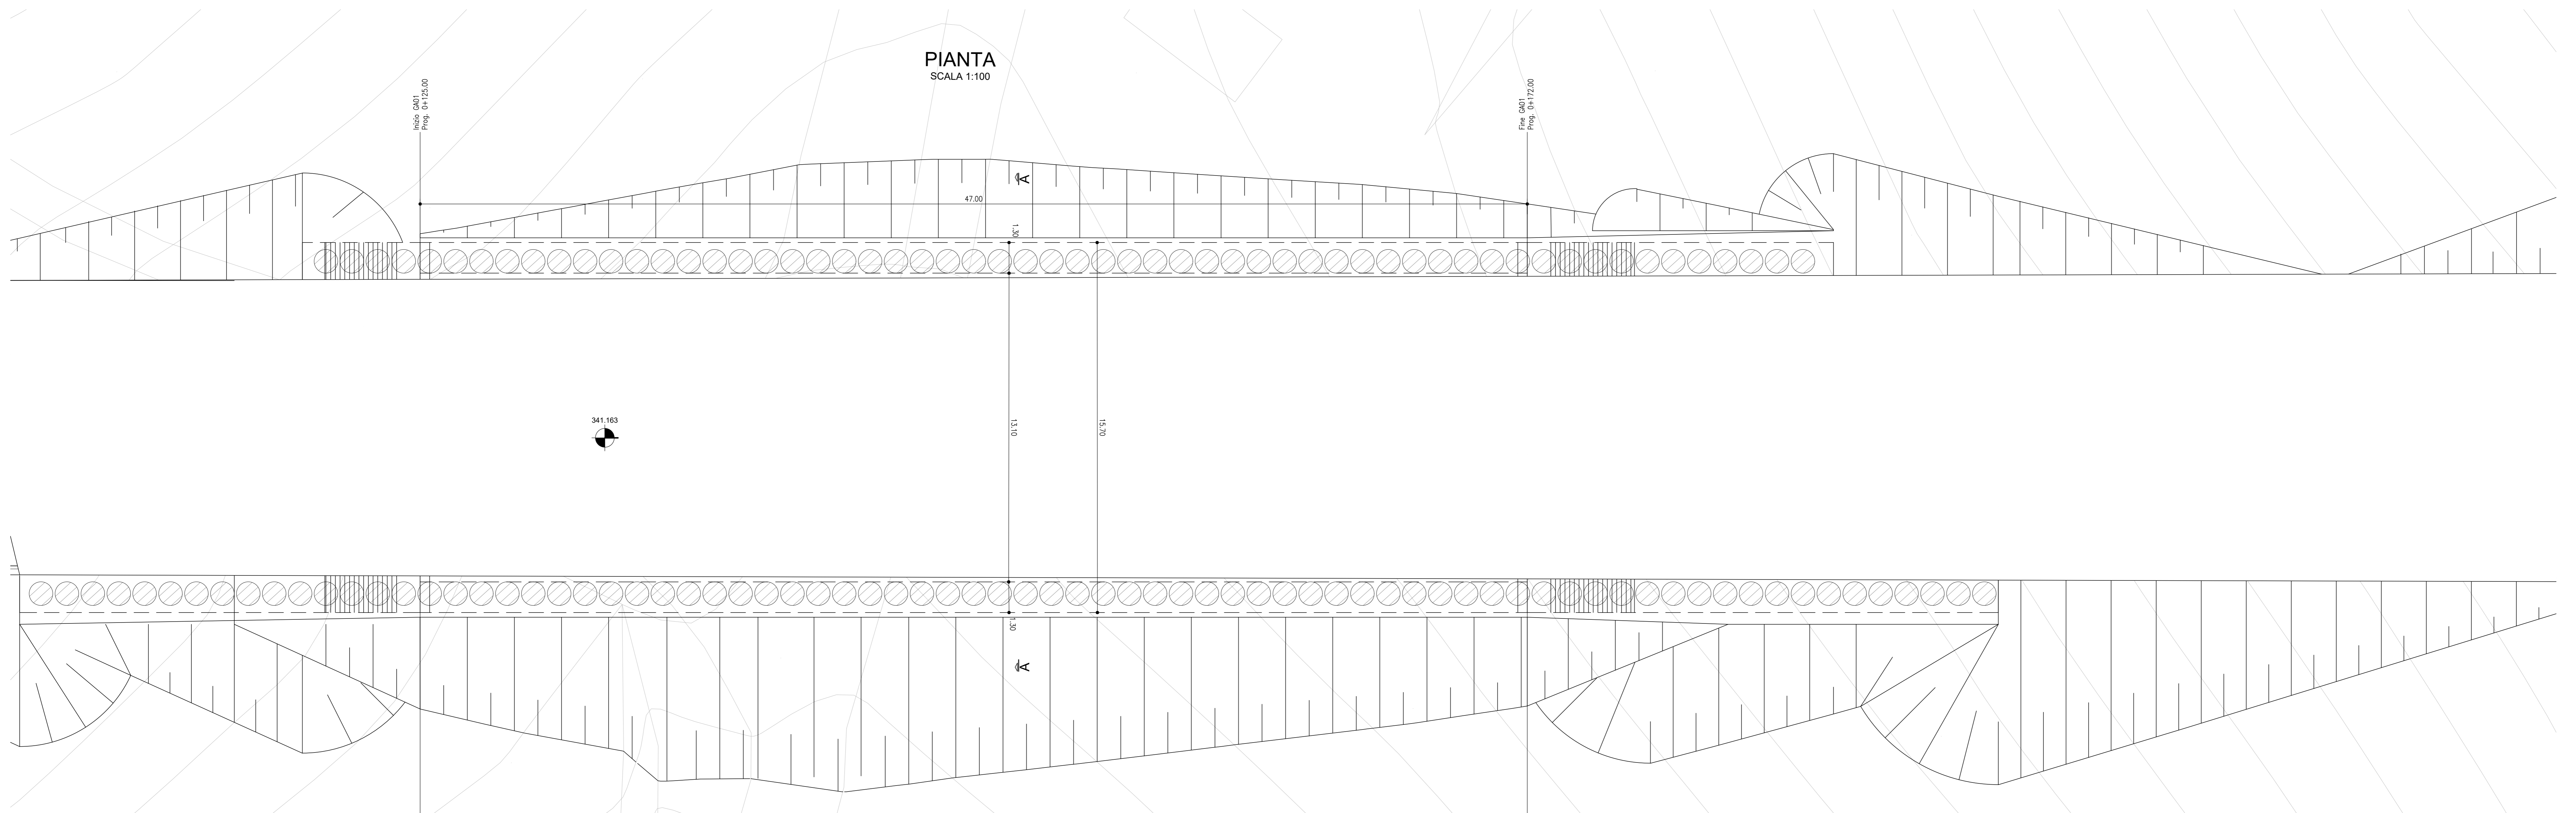

PIANTA
SCALA 1:100

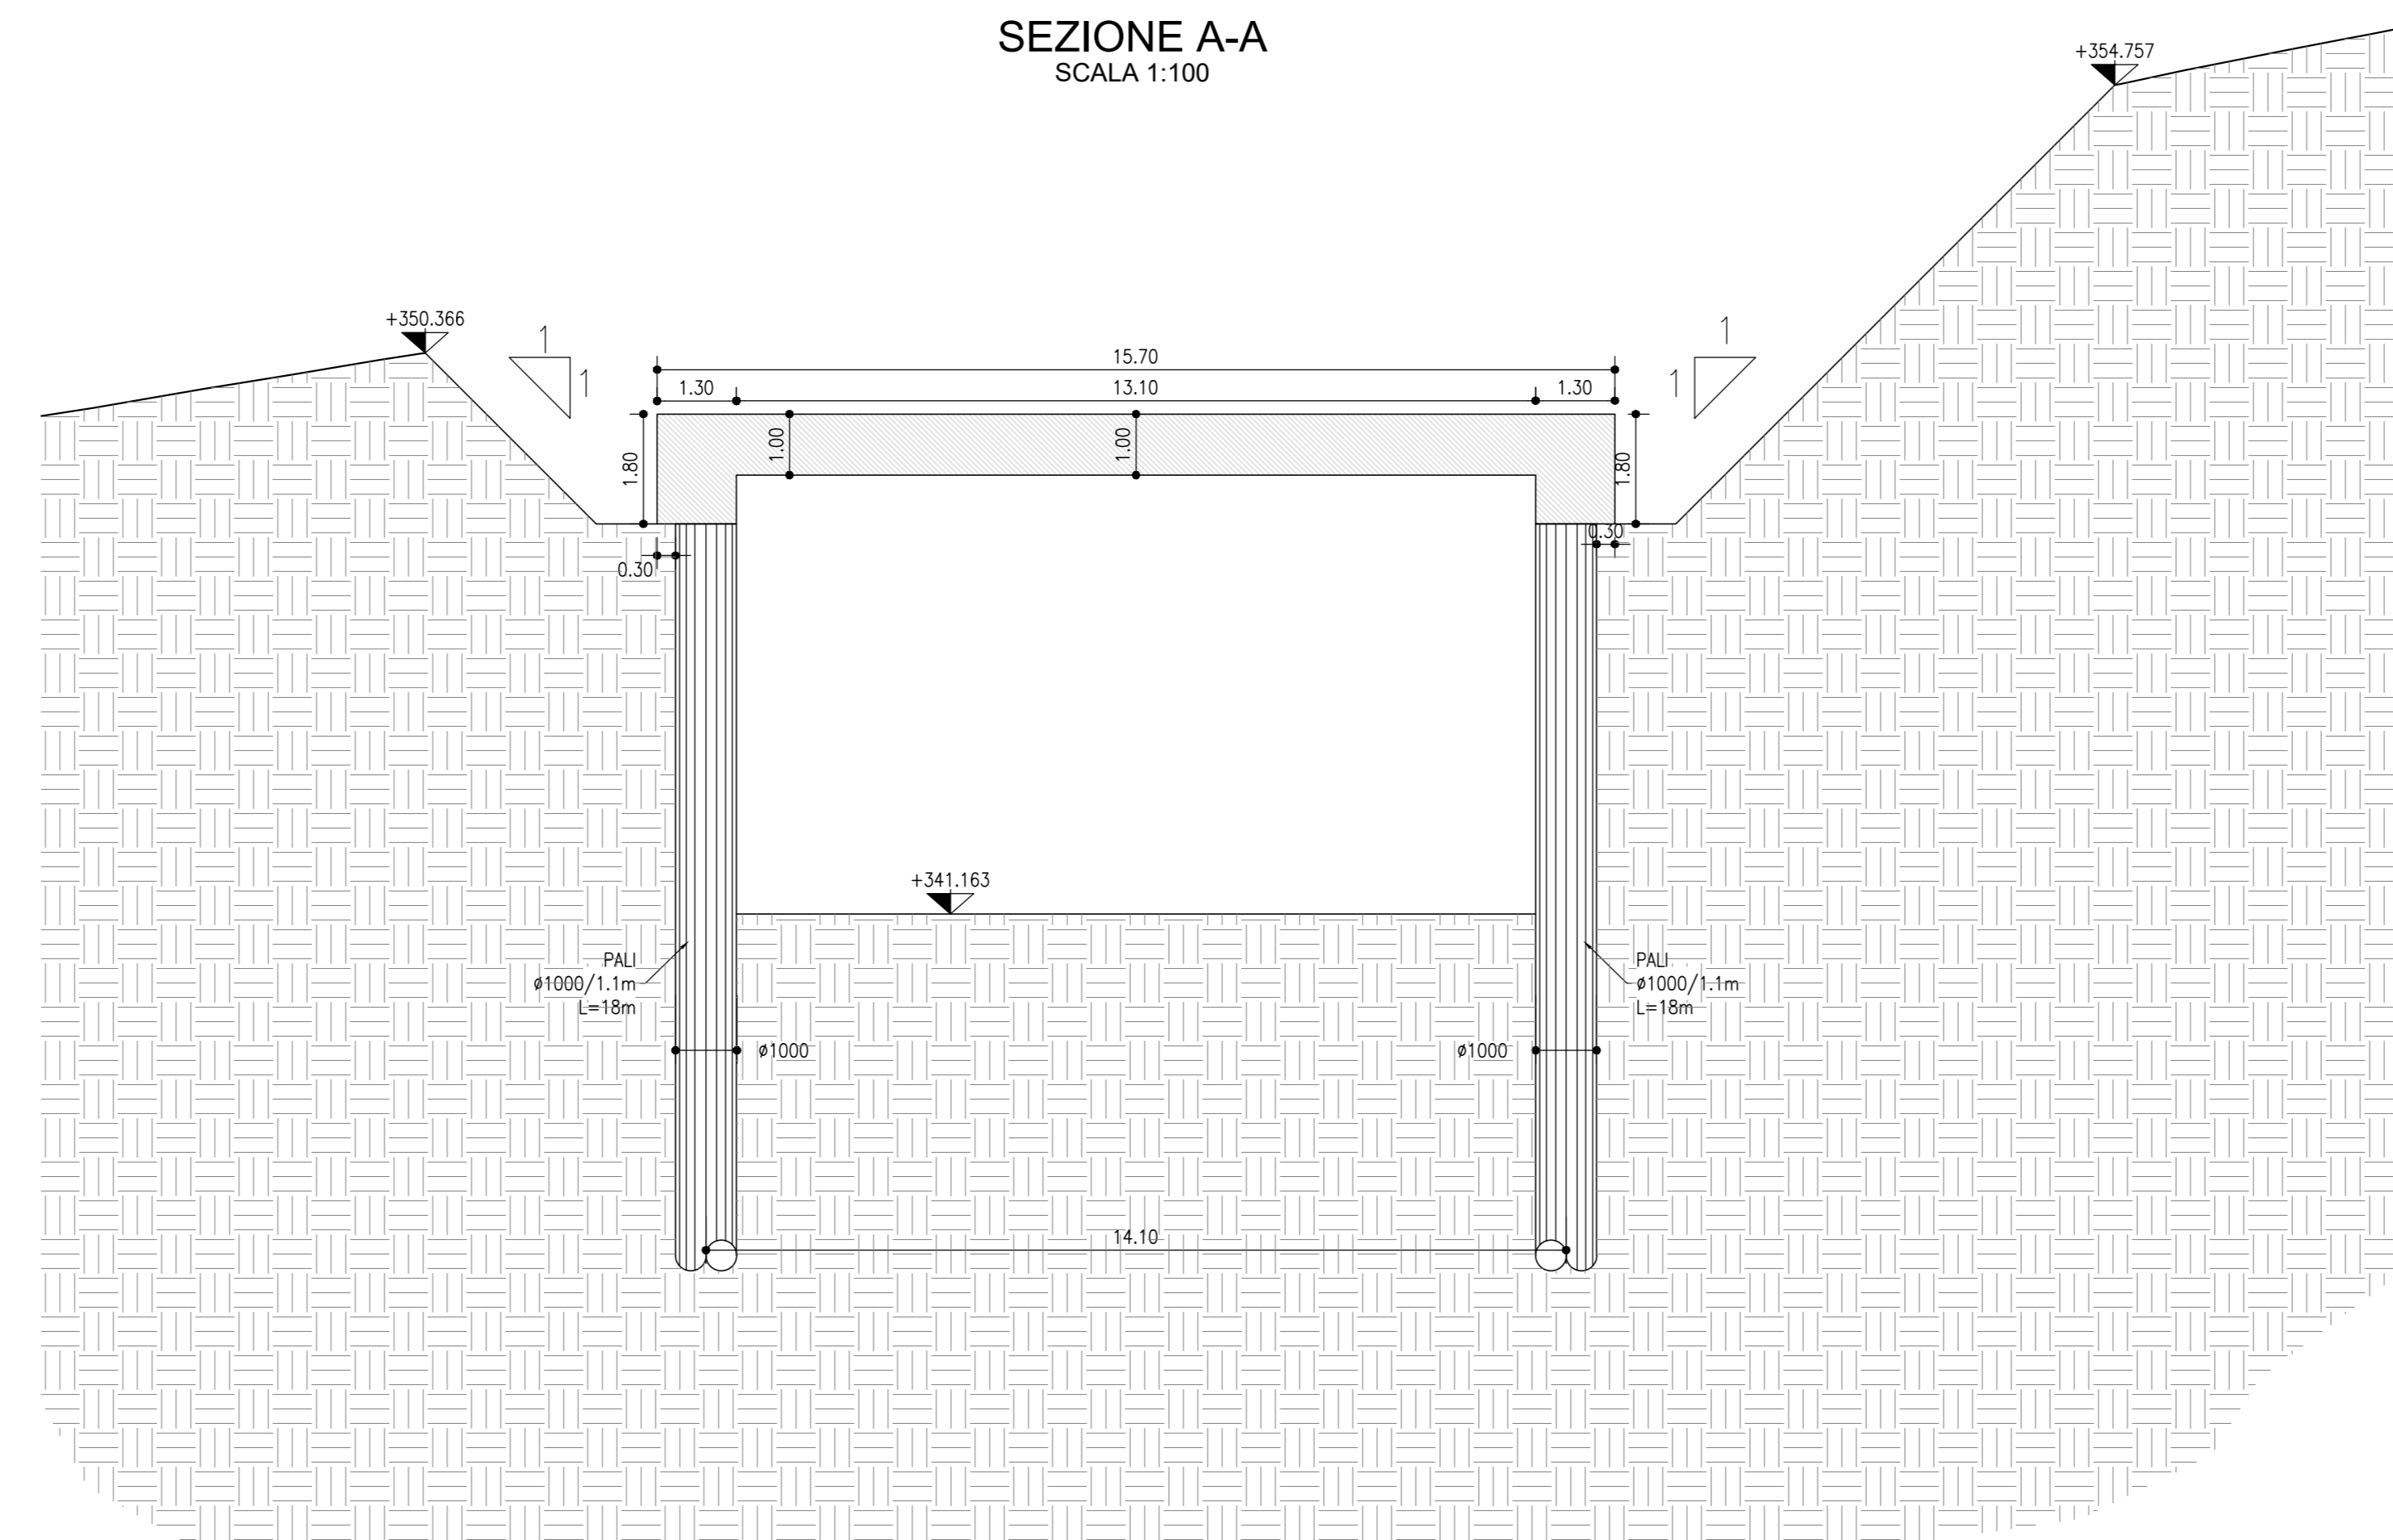

SEZIONE A-A
SCALA 1:100



		SOGGETTO ATTUATORE - Art.7 D.L. 11 novembre 2016, n. 205 (già art.15 ter del D.L. 17 ottobre 2016, n.189, convertito dalla L. 15 dicembre 2016, n.229) ex OCDCP 408 / 2016 - art.4 OCDCP 475 / 2017 - art.3	
PNC - PNRR: Piano Nazionale Complementare al Piano Nazionale di Ripresa e Resilienza nei territori colpiti dal sisma 2009-2016, Sub-misura A4, "Investimenti sulla rete stradale statale" S.S. 502 - S.S. 78 - Belforte del Chienti - Sarnano - Lavori di adeguamento e/o miglioramento tecnico funzionale della sezione stradale in t.s. e potenziamento delle intersezioni. 2° Stralcio. Cod. SIL ACNOAN00114 - Codice CUP F71B22001170001			
PROGETTAZIONE DEFINITIVA, ESECUTIVA ED ESECUZIONE LAVORI			cod. PSL10/22
PROGETTO DEFINITIVO			
RESPONSABILE INTEGRAZIONE PRESTAZIONI SPECIALISTICHE: Prof. Ing. Franco BRAGA Ordine Ingegneri di Roma n. 7072/A		RAGGRUPPAMENTO TEMPORANEO DI IMPRESE: Mandataria 	
GEOLOGO: Dott. Geol. Andrea RONDINARA Albo regionale del Lazio n. 921		Mandatari  	
COORDINATORE PER LA SICUREZZA IN FASE DI PROGETTAZIONE: Dott. Ing. Davide TALIA Ordine Ingegneri di Roma n. 20001/B			
RESPONSABILE DEL PROCEDIMENTO: Dott. Ing. Marco MANCINA		RAGGRUPPAMENTO TEMPORANEO PROGETTISTI: Mandataria 	
PROTOCOLLO		DATA	
Mandatari   Dott. Geol. Andrea RONDINARA Prestatore del servizio di PMA			
OPERE D'ARTE MAGGIORI Galleria artificiale GA.01 Pianta scavi			
CODICE PROGETTO		NOME FILE T01GA01STRPP01A.dwg	
PROGETTO		REVISIONE	
LIV. PROJ. N. PROJ.		SCALA:	
CODICE ELAB.		A	
T01GA01STRPP01		1:50	
A EMISSIONE Agosto 2023 Angeli Orsi Brogi			
REV. DESCRIZIONE DATA REDATTO VERIFICATO APPROVATO			