PIANTA
SCALA 1:100

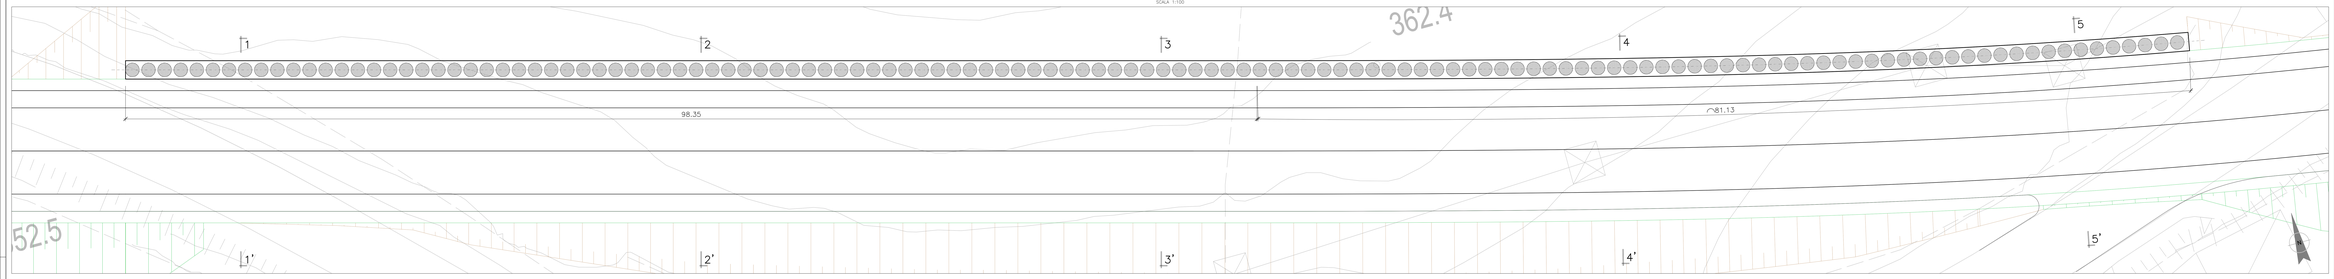

PIANTA CHIAVE

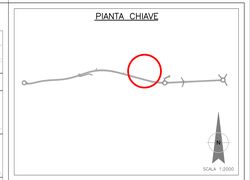

PROSPETTO
SCALA 1:100

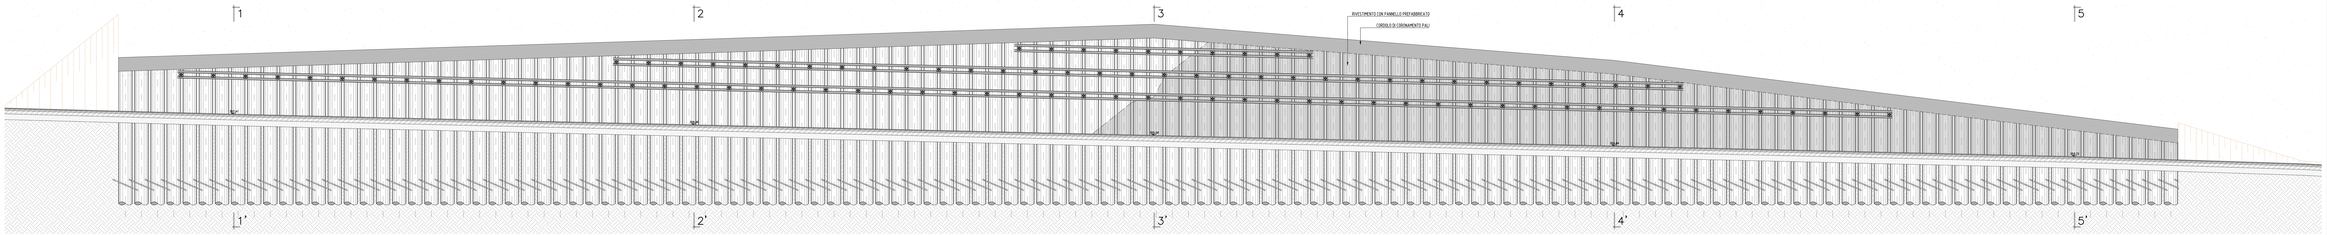

SEZIONE 1–1'
SCALA 1:100

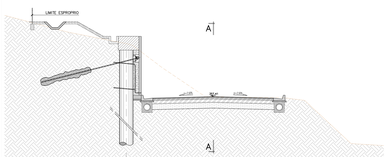

SEZIONE 2–2'
SCALA 1:100

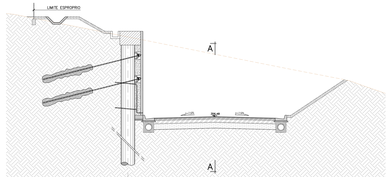

SEZIONE 3–3'
SCALA 1:100

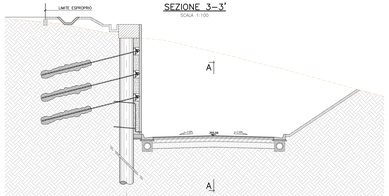

SEZIONE 4–4'
SCALA 1:100

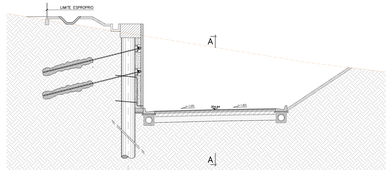

SEZIONE 5–5'
SCALA 1:100

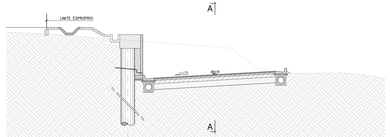

PARTICOLARE COSTRUTTIVO
SCALA 1:50

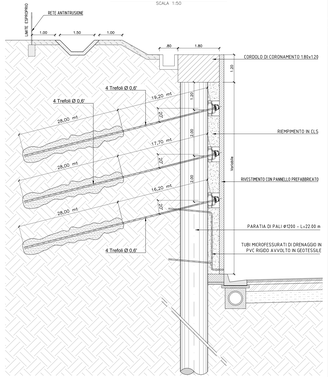
LIMITE ESPROPRIO
RETE ANTIEROSIONE
1.00
1.50
1.00
.80
1.80
CORDOLO DI CORONAMENTO 1.80x1.20
1.20
.80
.80
.80