


REGIONE BASILICATA

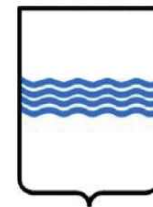

COMUNE DI BANZI



IMPIANTO AGROVOLTAICO

PROGETTO REALIZZAZIONE IMPIANTO AGRIVOLTAICO E RELATIVE OPERE DI CONNESSIONE IN AGRO DI BANZI E PALAZZO SAN GERVASIO – PZ LOCALITÀ SPESSETI

POTENZA NOMINALE 20 MW

N° ALLEGATO A.12.A.11

SEZIONI GEOLOGICHE

COMMITTENTE

ALBA SOLAR 1 S.R.L.S.

via Anna Maeria Ortese N° 7 - 85100 - POTENZA
P.IVA 02165600764

GEOLOGO
GIANCRISTIANO FRANCHINO




DATA: Luglio 2023

Rev n°1


SEZIONE A-A'

Sc 1:2000

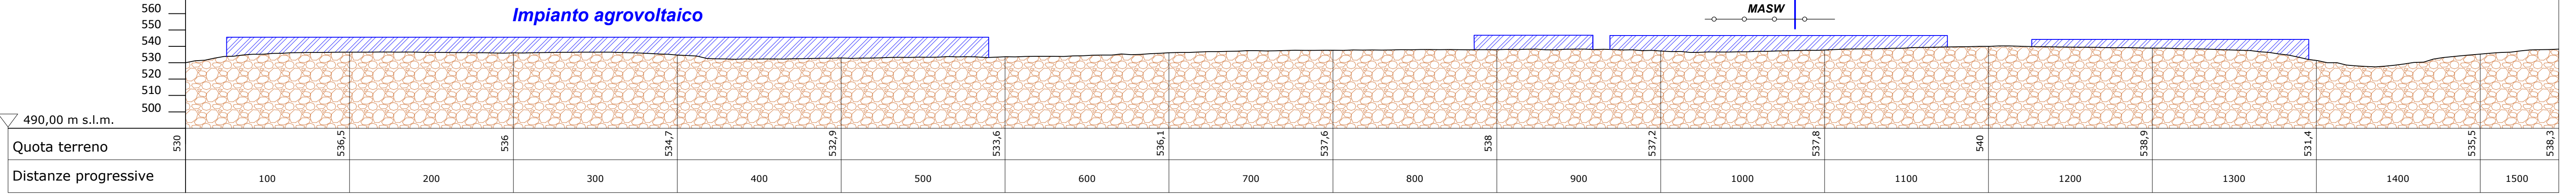

SEZIONE B-B'

Sc 1:2000

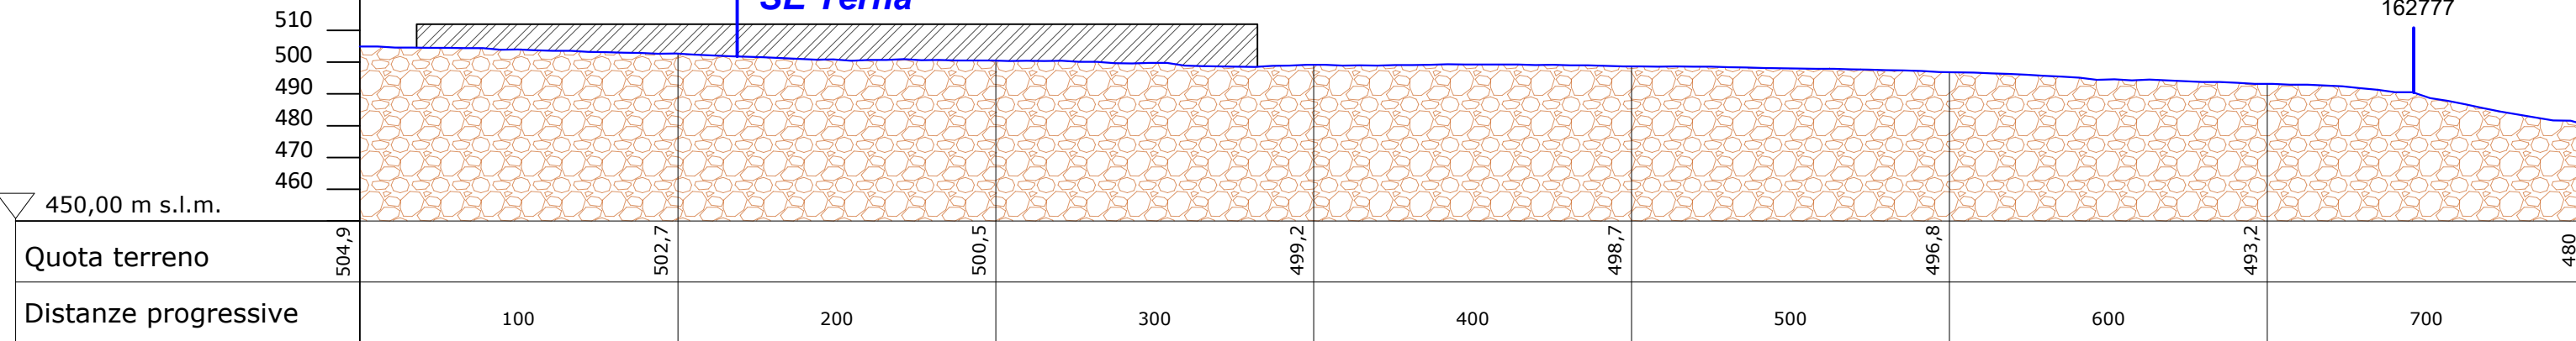

depositi ghiaiosi e/conglomeratici e sabbioso-ghiaiosi con intercalazioni di lenti limose e sabbiose (Formazione del Conglomerato di Irsina)

S1

sondaggio geognostico a carotaggio continuo

Pn1

prova penetrometrica

MW

indagine sismica di tipo MASW