


REGIONE BASILICATA

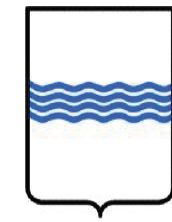

COMUNE DI BANZI



### IMPIANTO AGROVOLTAICO

PROGETTO REALIZZAZIONE IMPIANTO AGRIVOLTAICO E RELATIVE OPERE DI CONNESSIONE IN AGRODI BANZI E PALAZZO SAN GERVASIO - PZ  
LOCALITÀ SPESSETI

POTENZA NOMINALE 20 MW

N° ALLEGATO  
A.12.a.17b

#### Sezioni Tipo Stradali - Trasversali

COMMITTENTE


**ALBA SOLAR 1 S.R.L.S.**

via Anna Maria Ortese N° 7\_85 100 - POTENZA  
P.IVA 02165600764


Il Tecnico  
Arch. Angela Loscalzo  
Ordine degli Architetti della provincia di Potenza al n. 1148 sez. A  
Pec: angela.loscalzo@pec.basilicatanel.it

DATA: Luglio 2023


Rev n°1

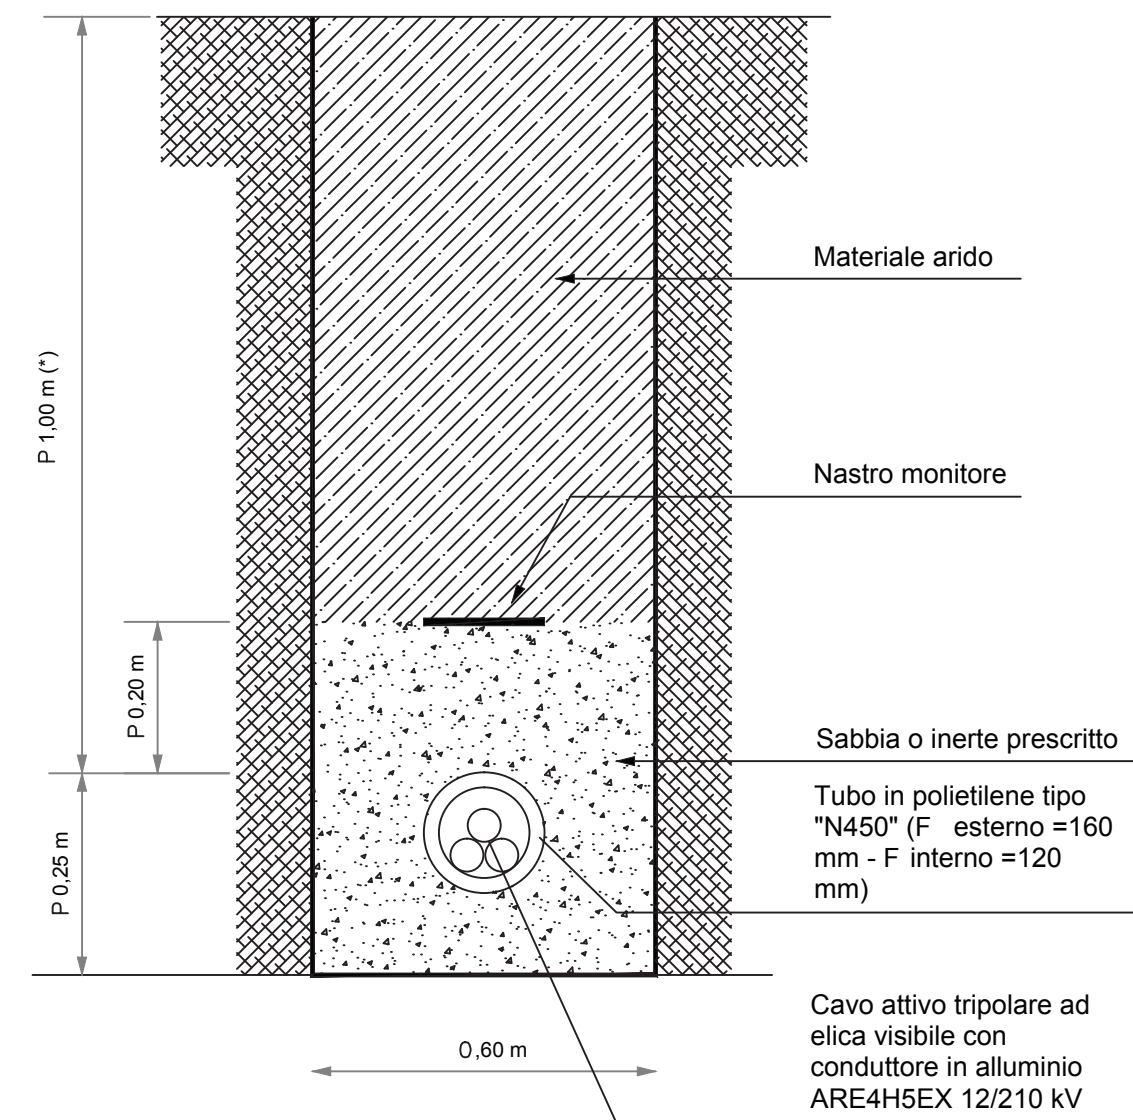

LINEA IN CAVO SOTTERRANEO IN TUBAZIONE  
POSA DI N.1 CAVI AT SU TERRENO NATURALE

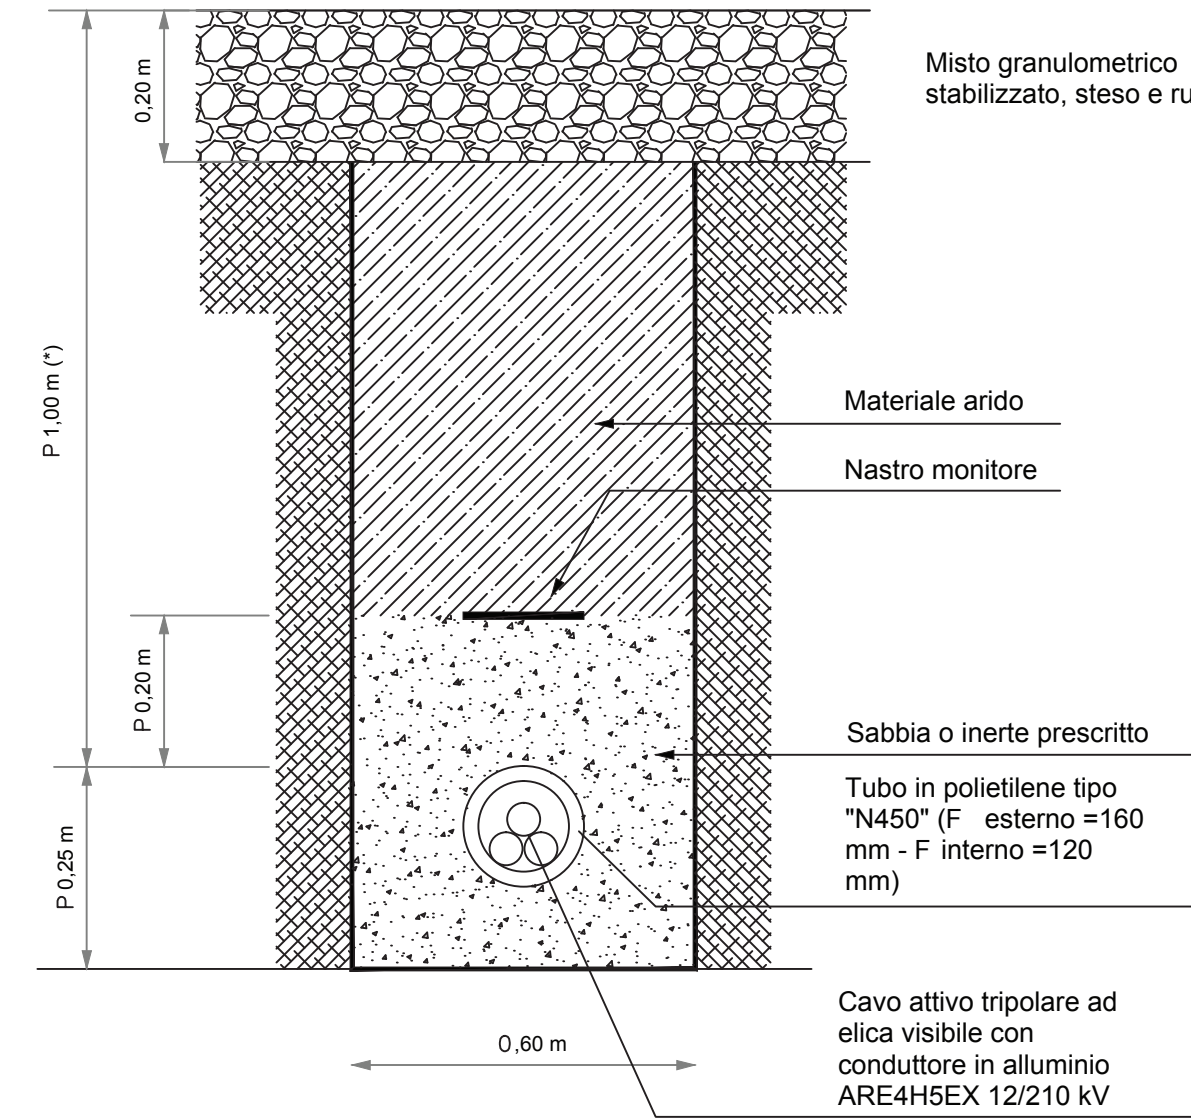

LINEA IN CAVO SOTTERRANEO IN TUBAZIONE  
POSA DI N.1 CAVI AT IN VIABILITÀ DI SERVIZIO SU MISTO STABILIZZATO

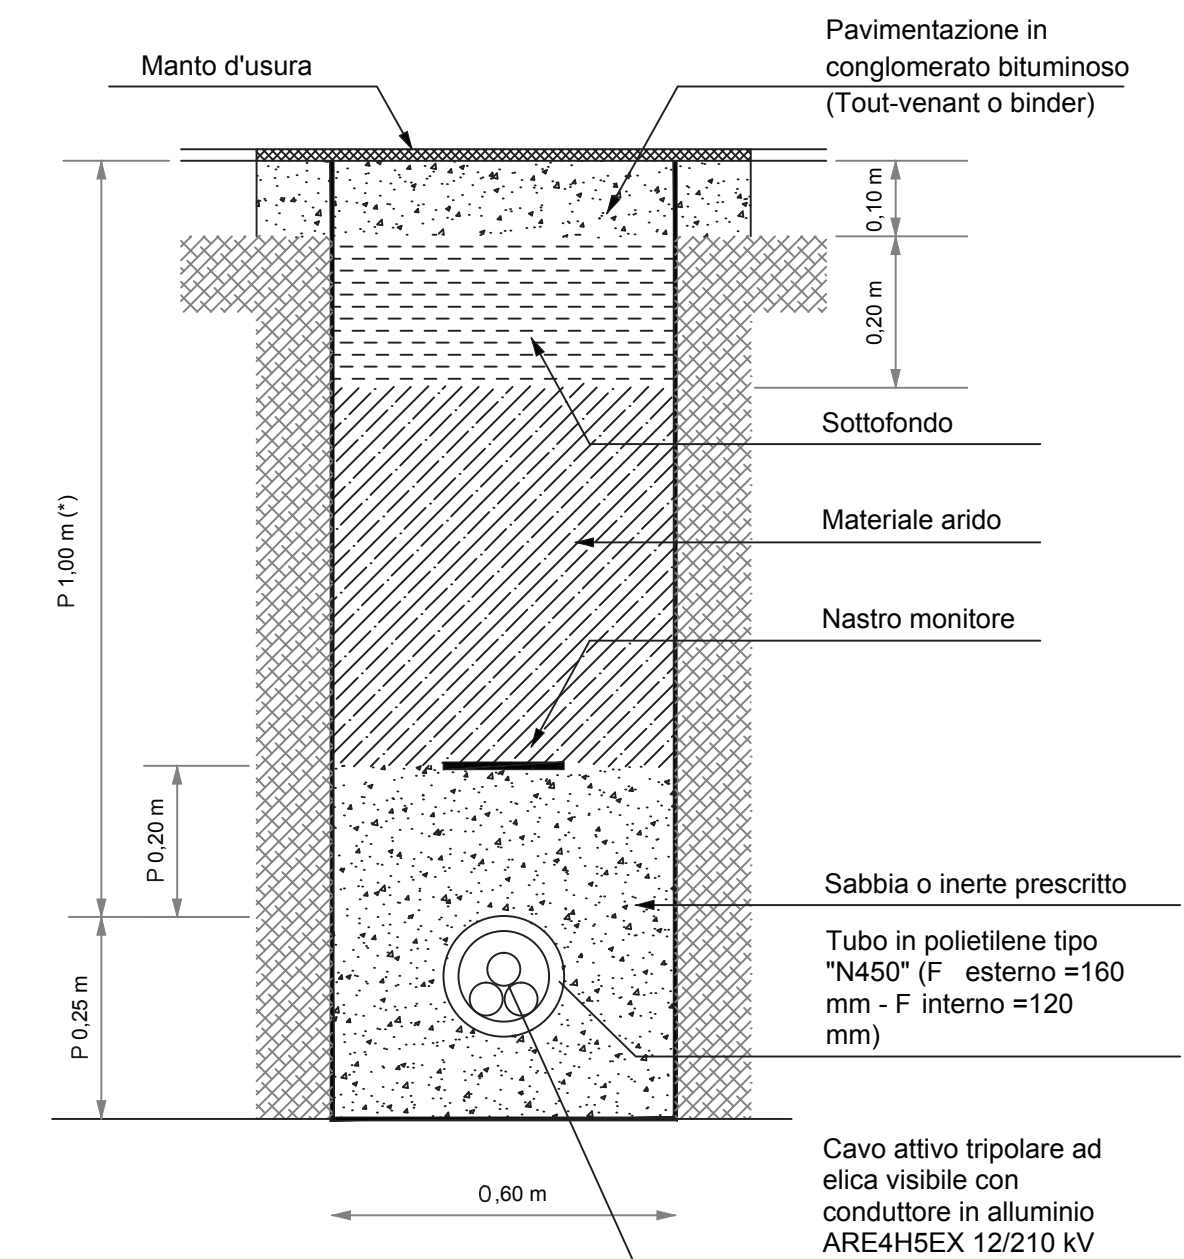

LINEA IN CAVO SOTTERRANEO IN TUBAZIONE  
POSA DI N.1 CAVI AT IN STRADA COMUNALE ASFALTATA