Firmato digitalmente da:
Angela Lovaglio
Firmato il 05/11/2025 18:57
Serial Certificate: 1077266
Valido dal 25/10/2021 al 25/10/2024
InfoCamere Qualified Electronic Signature CA

REGIONE BASILICATA

COMUNE DI BANZI

IMPIANTO AGROVOLTAICO

PROGETTO REALIZZAZIONE IMPIANTO AGROVOLTAICO E RELATIVE OPERE DI CONNESSIONE IN AGRIDO BANZ E PALAZZO SAN GERVASIO – PZ
LOCALITÀ SPESSETI

POTENZA NOMINALE 20 MW

N° ALLEGATO
A.12.a.18

Sezioni Trasversali

COMMITTENTE
ALBA SOLAR 1 S.R.L.S.
via Anna Maria Ortese N° 7 , 85100 - POTENZA
P. IVA: 02169800764

Il Tecnico
Arch. Angela Lovaglio
Ordine degli Architetti della provincia di Potenza al n. 1148 sez. A
| Pec: angela.lovaglio@pec.basilicatanet.it

DATA: Luglio 2023 | Rev n°1

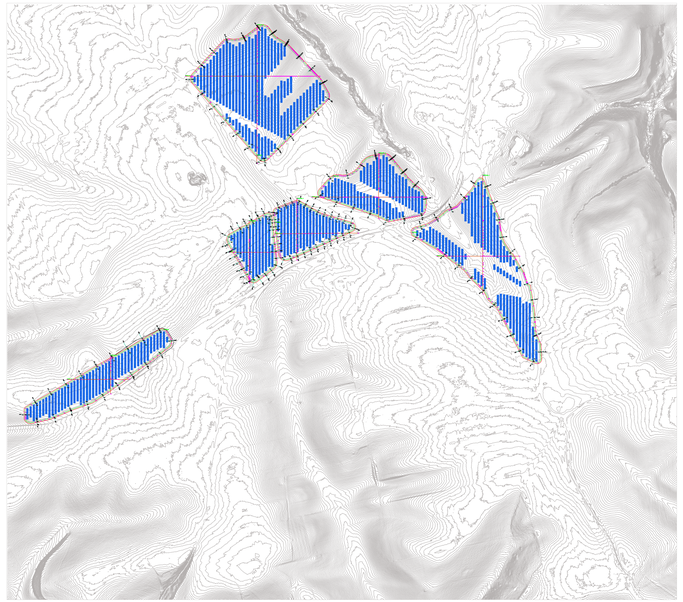

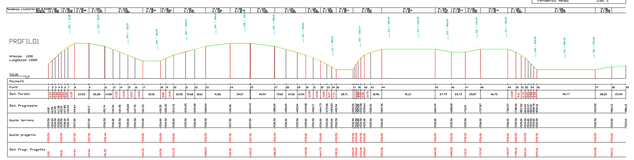

PROFILO1
Caratteristiche Tracciato di Progetto
Quota Monte 537.86
Quota Valle 530.50
Lungh. Proiezione 962.13
Lungh. Sviluppo 962.80
Dislivello 7.36
Pendenza Minima 0.00 %
Pendenza Massima 18.62 %
Pendenza Media 3.86 %

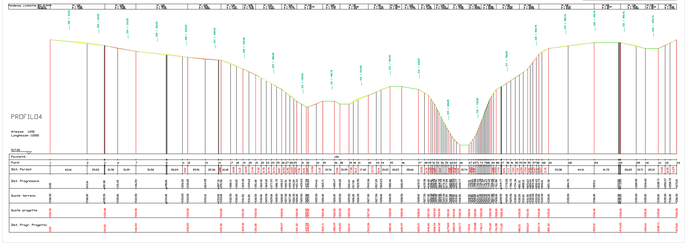

PROFILO4
Caratteristiche Tracciato di Progetto
Quota Monte 534.58
Quota Valle 518.56
Lungh. Proiezione 1070.49
Lungh. Sviluppo 1073.49
Dislivello 16.00
Pendenza Minima 0.00 %
Pendenza Massima 25.73 %
Pendenza Media 4.73 %

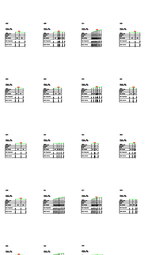

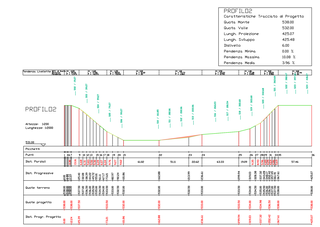

PROFILO2
Caratteristiche Tracciato di Progetto
Quota Monte 538.00
Quota Valle 532.00
Lungh. Proiezione 425.07
Lungh. Sviluppo 426.07
Dislivello 6.00
Pendenza Minima 0.00 %
Pendenza Massima 10.08 %
Pendenza Media 3.96 %

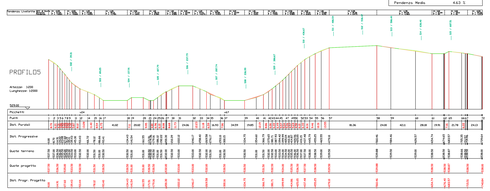

PROFILO5
Caratteristiche Tracciato di Progetto
Quota Monte 536.00
Quota Valle 518.50
Lungh. Proiezione 746.84
Lungh. Sviluppo 746.84
Dislivello 9.38
Pendenza Minima 0.00 %
Pendenza Massima 42.51 %
Pendenza Media 4.23 %

PROFILO3
Caratteristiche Tracciato di Progetto
Quota Monte 546.00
Quota Valle 533.37
Lungh. Proiezione 579.02
Lungh. Sviluppo 579.64
Dislivello 6.63
Pendenza Minima 0.00 %
Pendenza Massima -10.07 %
Pendenza Media -2.29 %

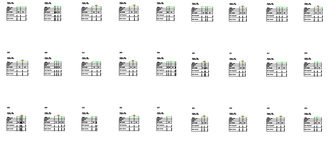

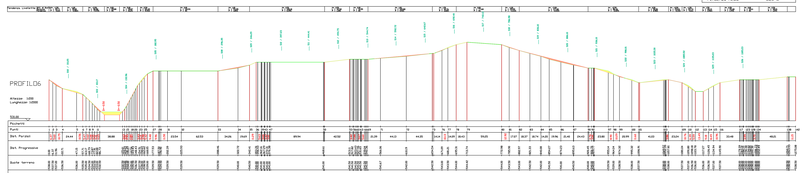

PROFILO6
Caratteristiche Tracciato di Progetto
Quota Monte 544.42
Quota Valle 530.00
Lungh. Proiezione 1075.25
Lungh. Sviluppo 1076.29
Dislivello 12.42
Pendenza Minima 0.00 %
Pendenza Massima 32.05 %
Pendenza Media 3.25 %