



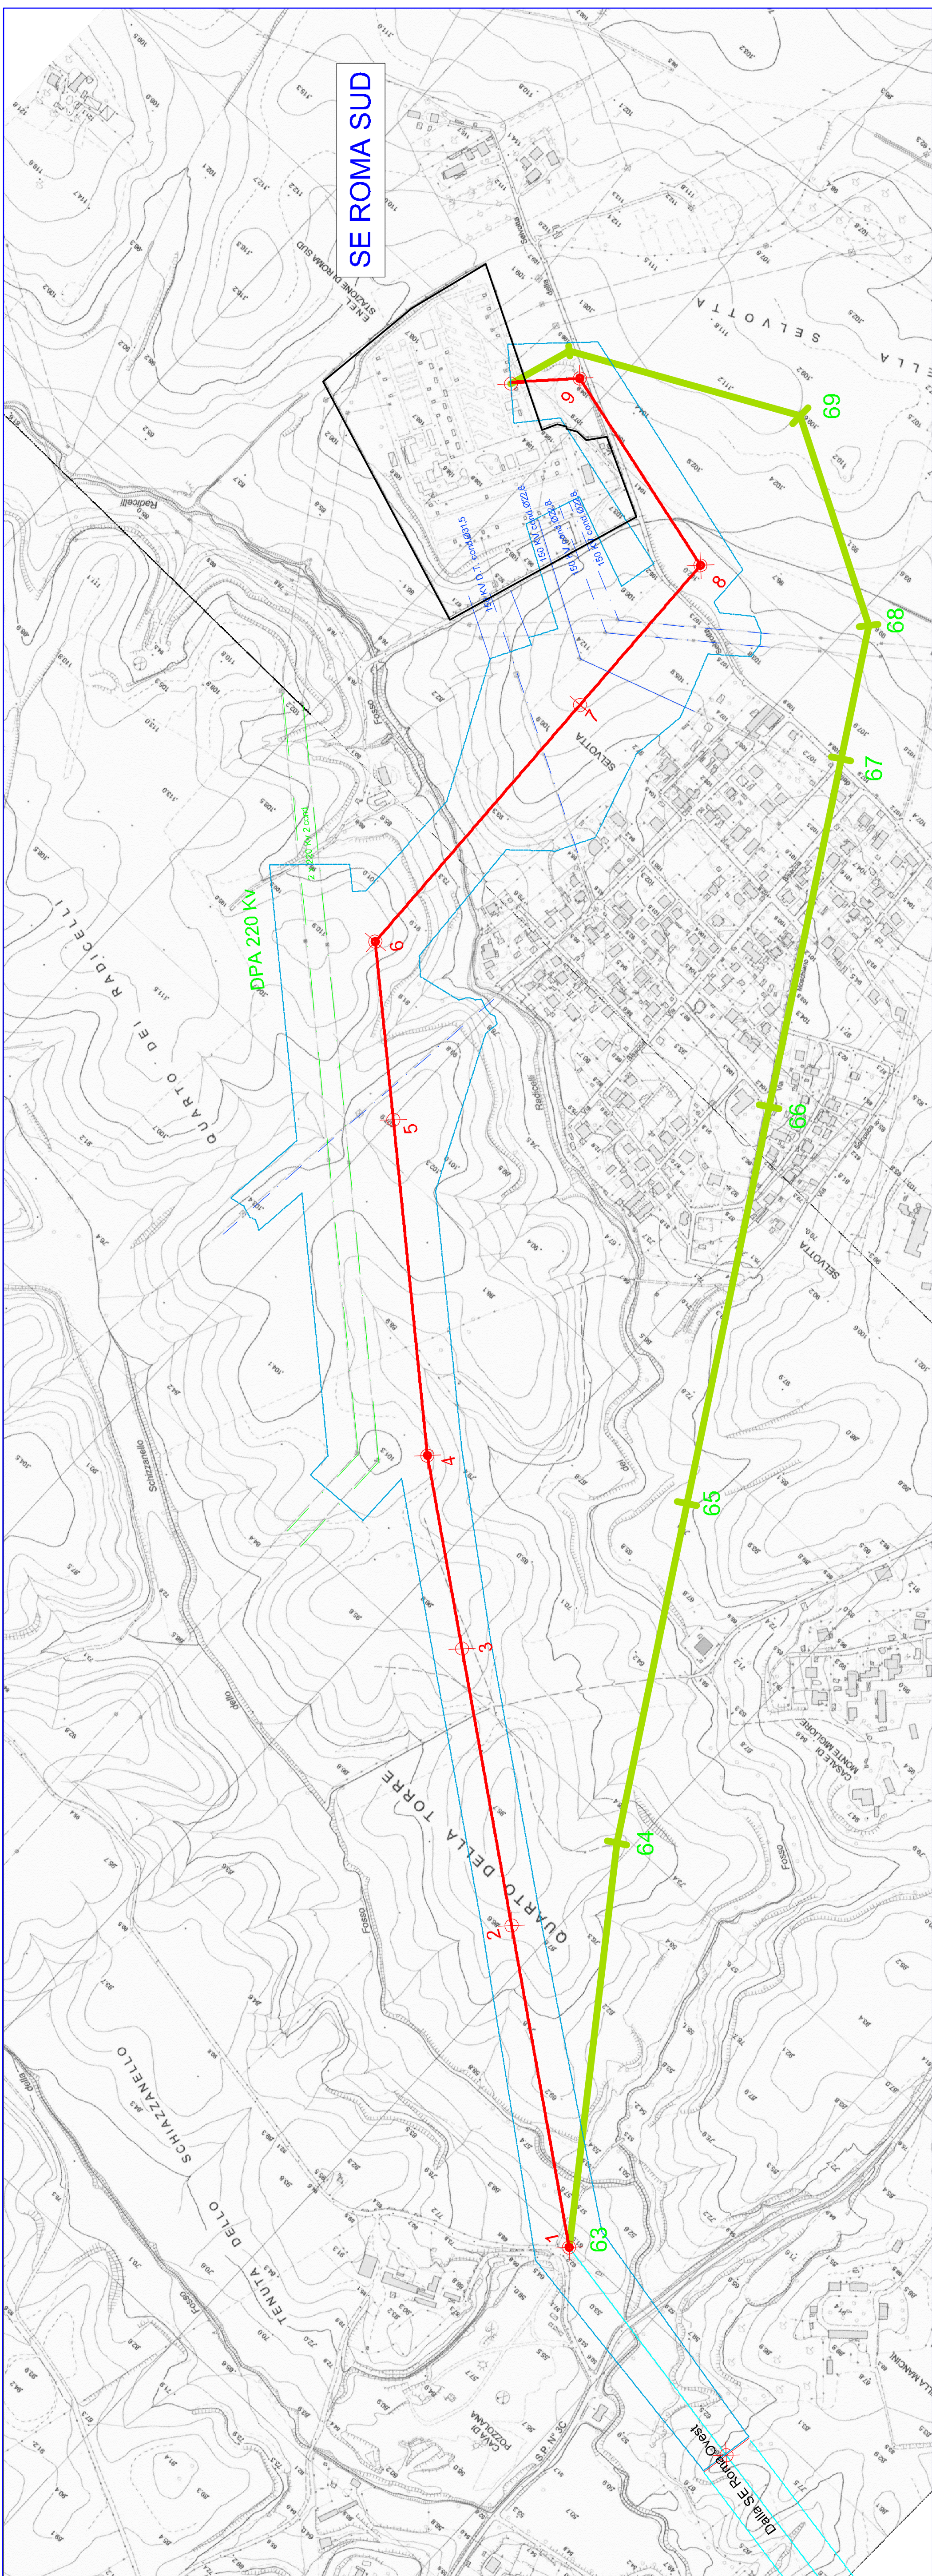


LEGENDA

-  Tracciato elettrodotto esistente a 380 KV da mantenere
-  Variante elettrodotto a 380 KV in progetto
-  Tracciato elettrodotto a 380 KV da smantellare
-  Distanze Prima Approssimazione (DPA)



REVISIONI		DESCRIZIONE		ELABORATO	VERIFICATO	APPROVATO
N.	DATA					
00	13/05/2010	Rilascio area Intercomunale di Roma Sud, di Trastevere				E. Fard SIF/PS/SI

TIPOLOGIA DELL'ELABORATO	CODIFICA DELL'ELABORATO	TITOLO
PROGETTO	DG0584QSWBER00084_04	Variante aerea della linea a 380 KV "Roma Ovest - Roma Sud" (cd Selvotta) Corografia con fasce D.P.A.
RICAVATO DAL DOC. TERNA		
CLASSIFICAZIONE DI SICUREZZA		
NOME DEL FILE	SCALA CAD	FORMATO
DE0584QSWBER00084_03	1 unità = 5	297 x 1000
	SCALA	FOGLIO
	1:5.000	1 / 1



Questo documento contiene informazioni di proprietà Terna S.p.A. e deve essere utilizzato esclusivamente dal destinatario in relazione alla finalità per la quale è stato ricevuto. È vietata qualsiasi forma di riproduzione o divulgazione senza l'esplicito consenso di Terna S.p.A.
This document contains information proprietary to Terna S.p.A. and it will have to be used exclusively for the purposes for which it has been furnished. Whichever shape of spread/ing or reproduction without the written permission of Terna S.p.A. is prohibited.