
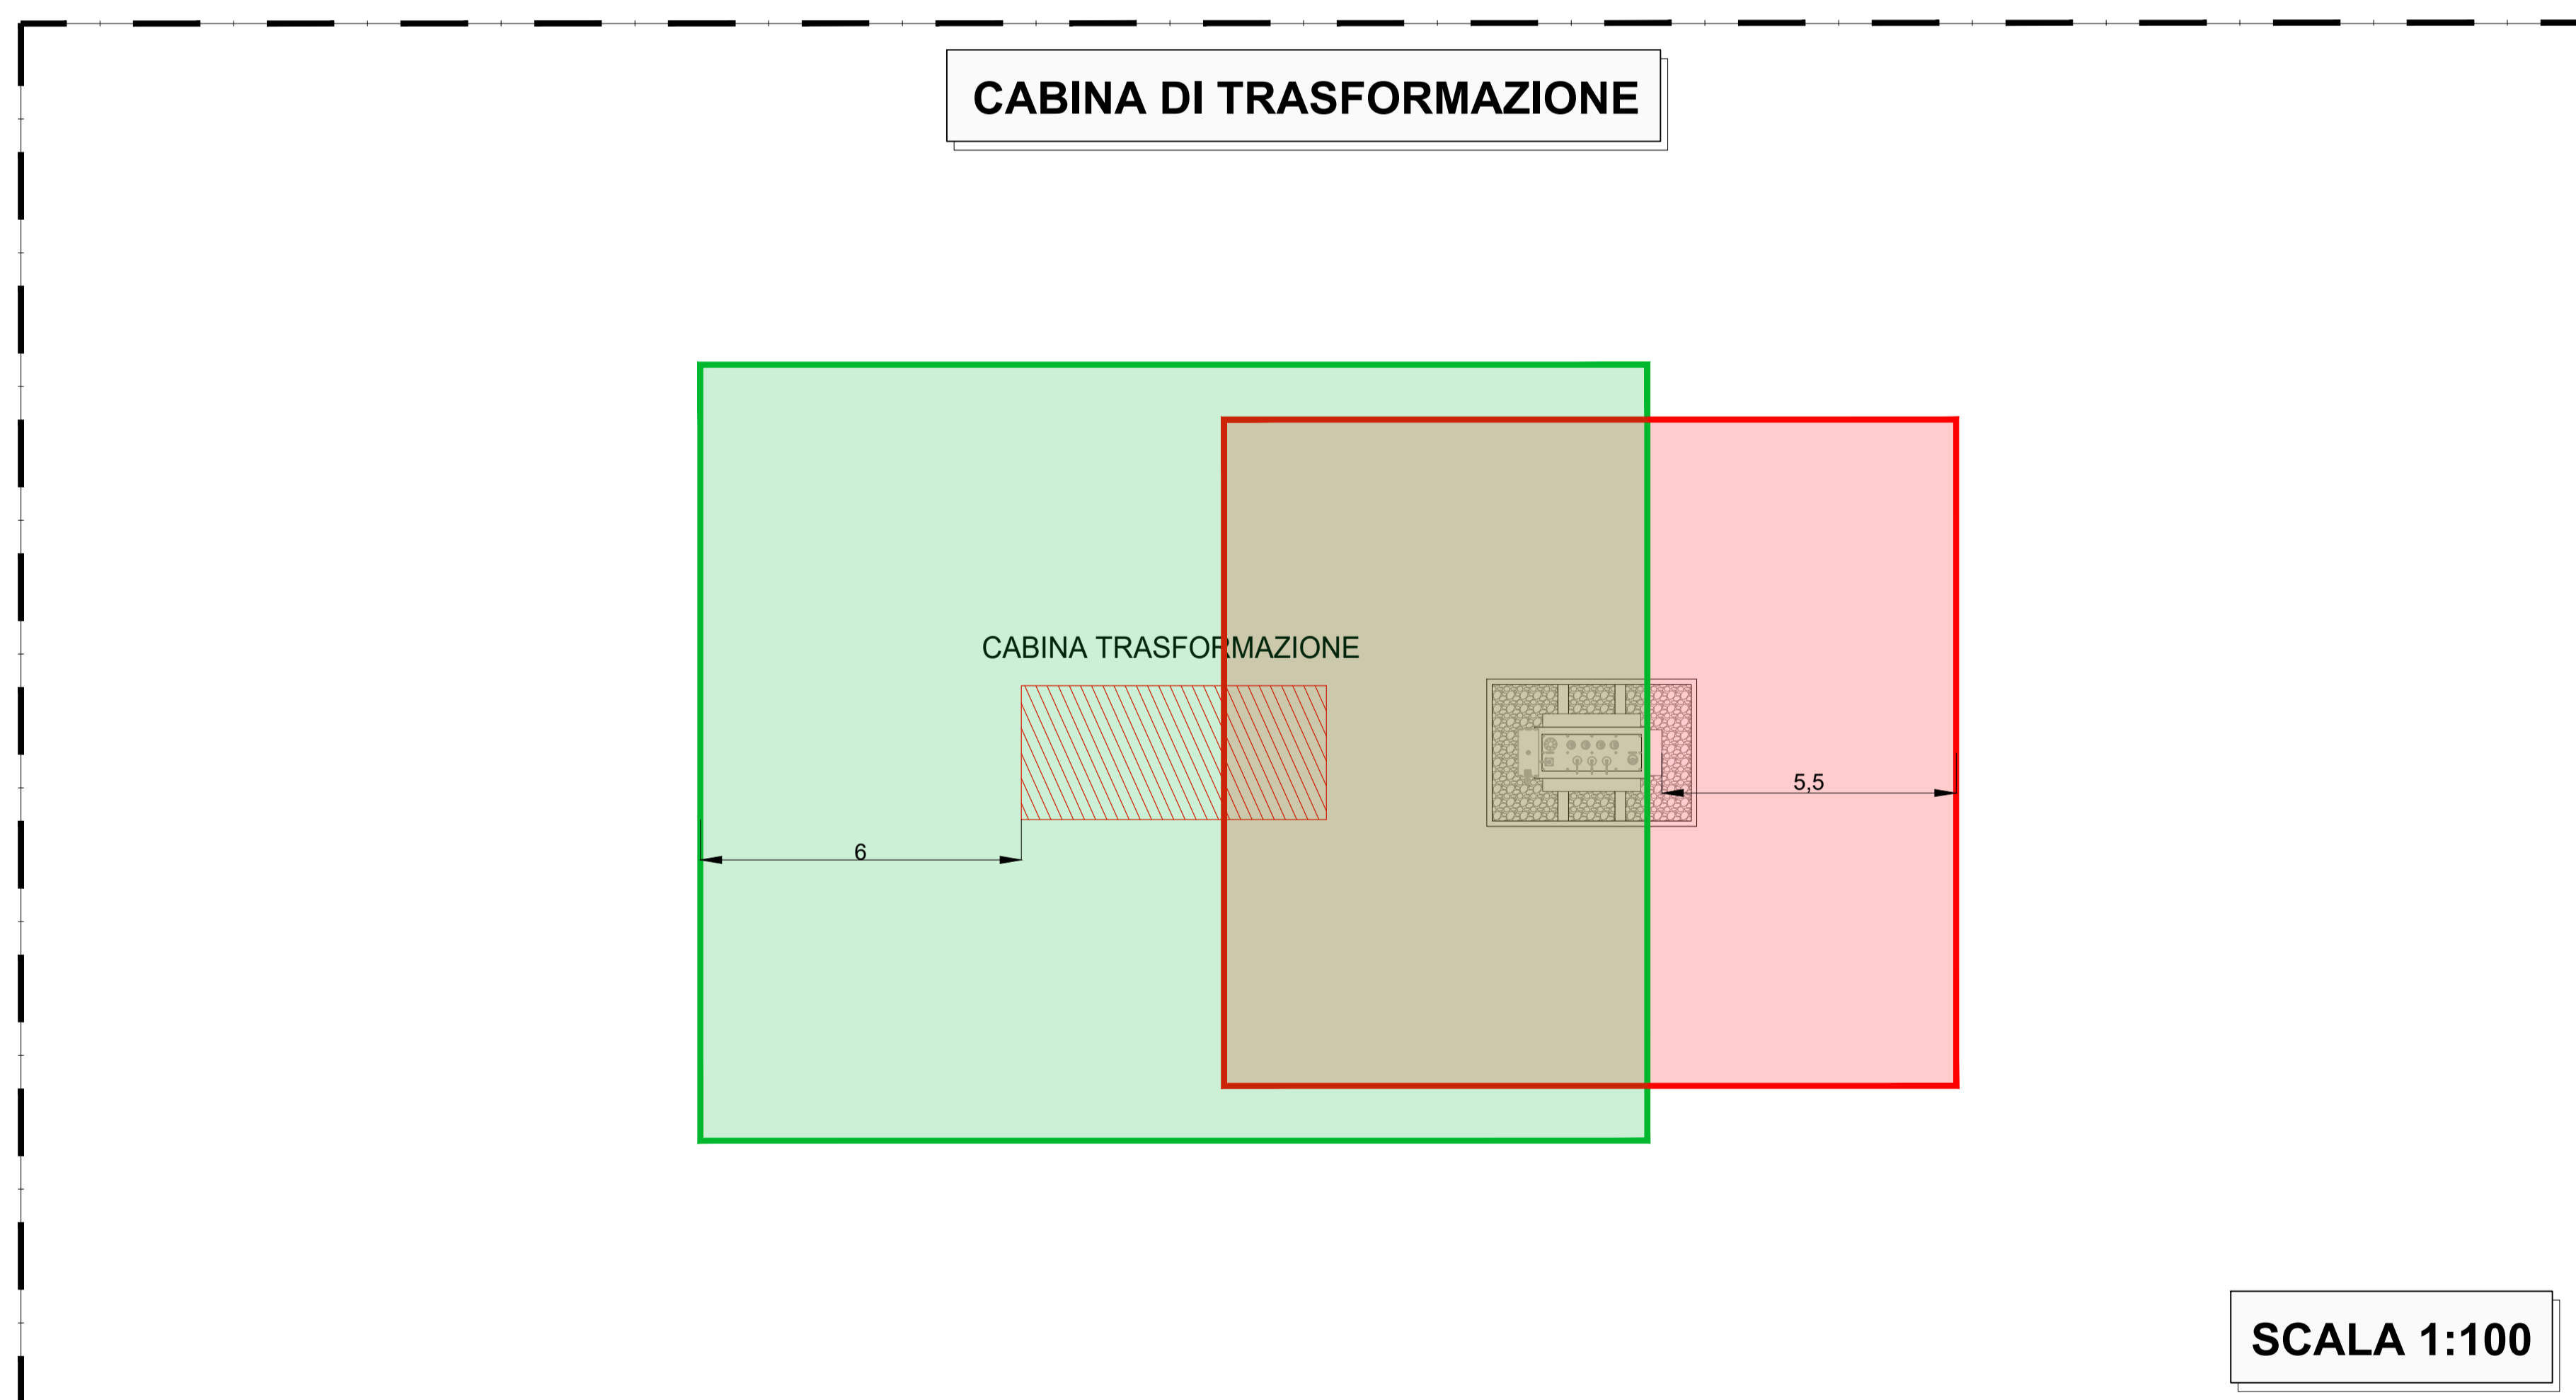
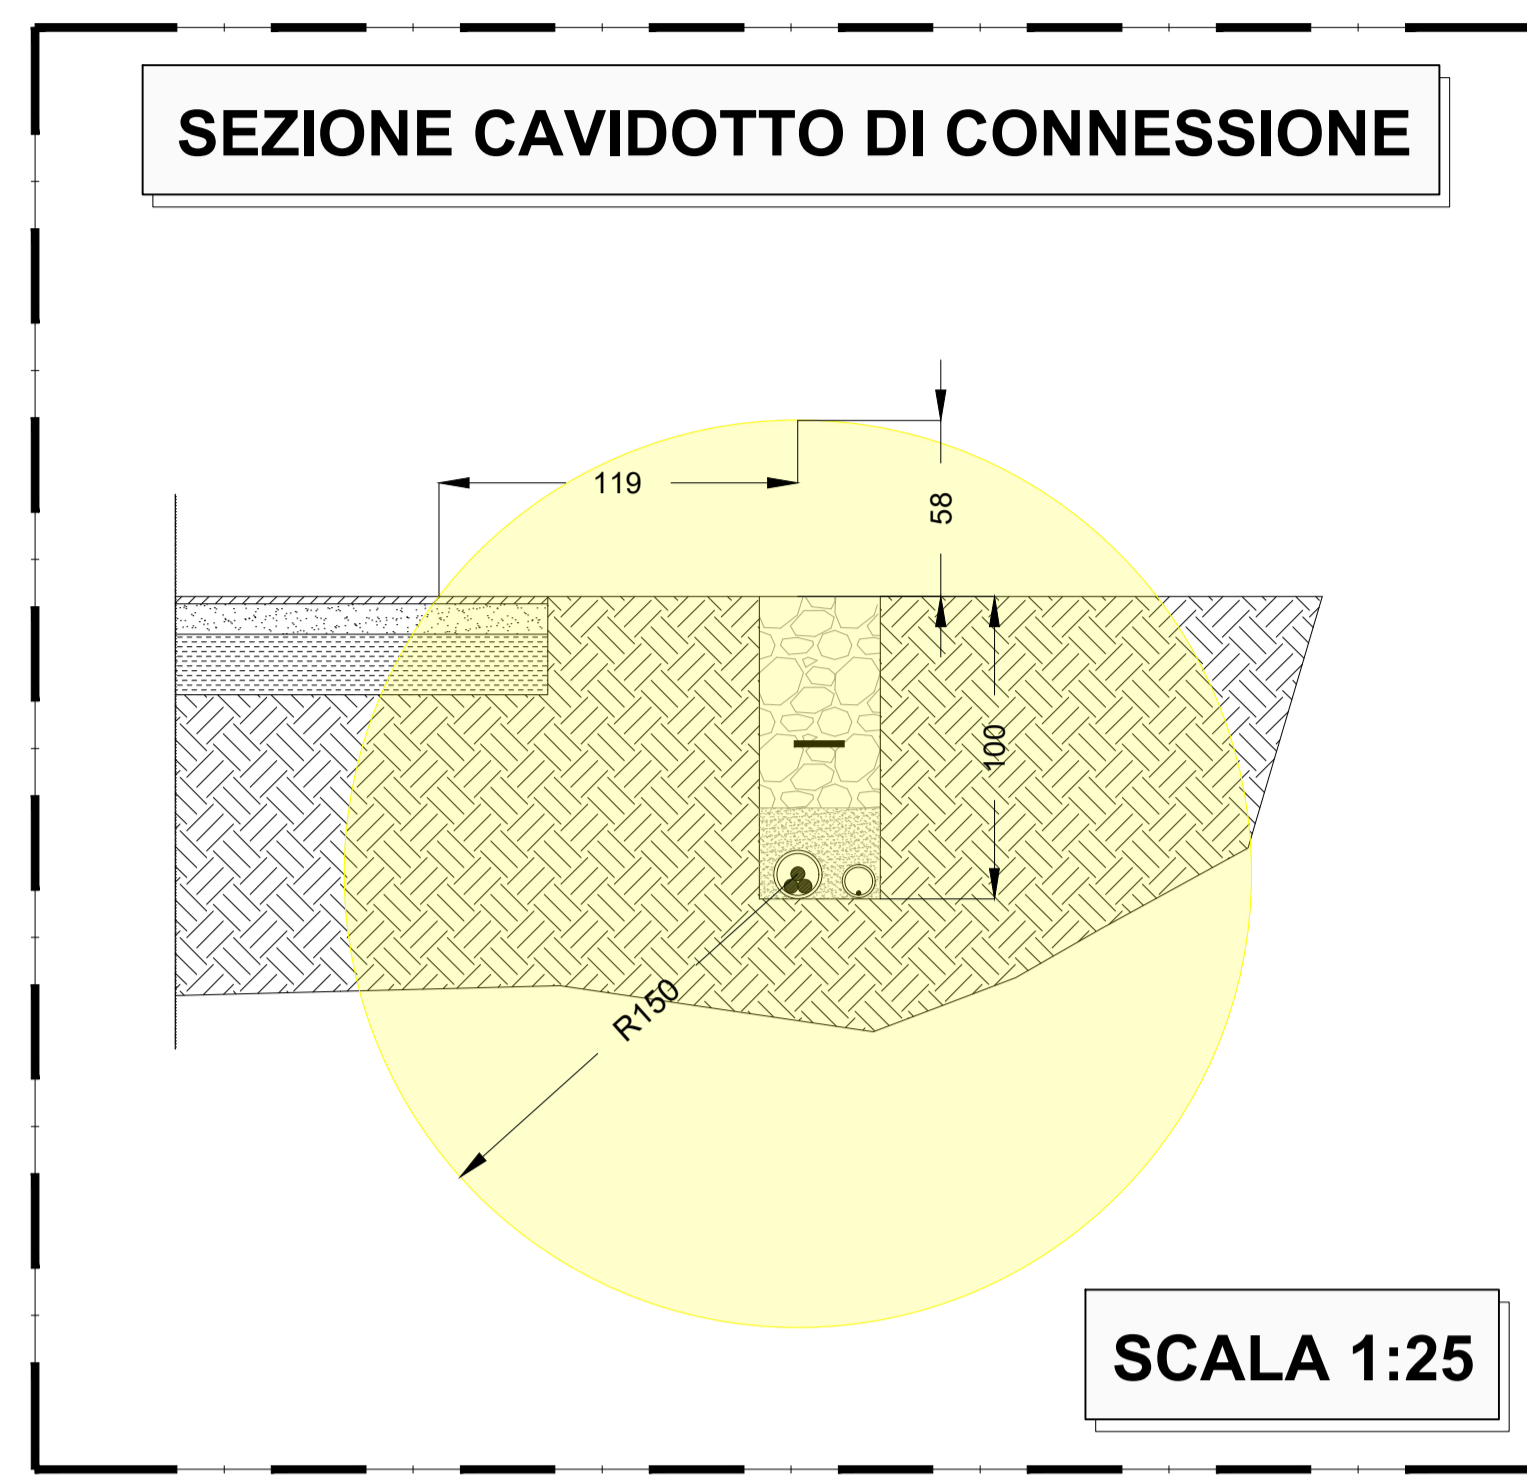


LEGENDA APPARECCHIATURE	
SIMBOLO	DESCRIZIONE
	DPA TRASFORMATORI
	DPA LINEE
	DPA CABINA MT

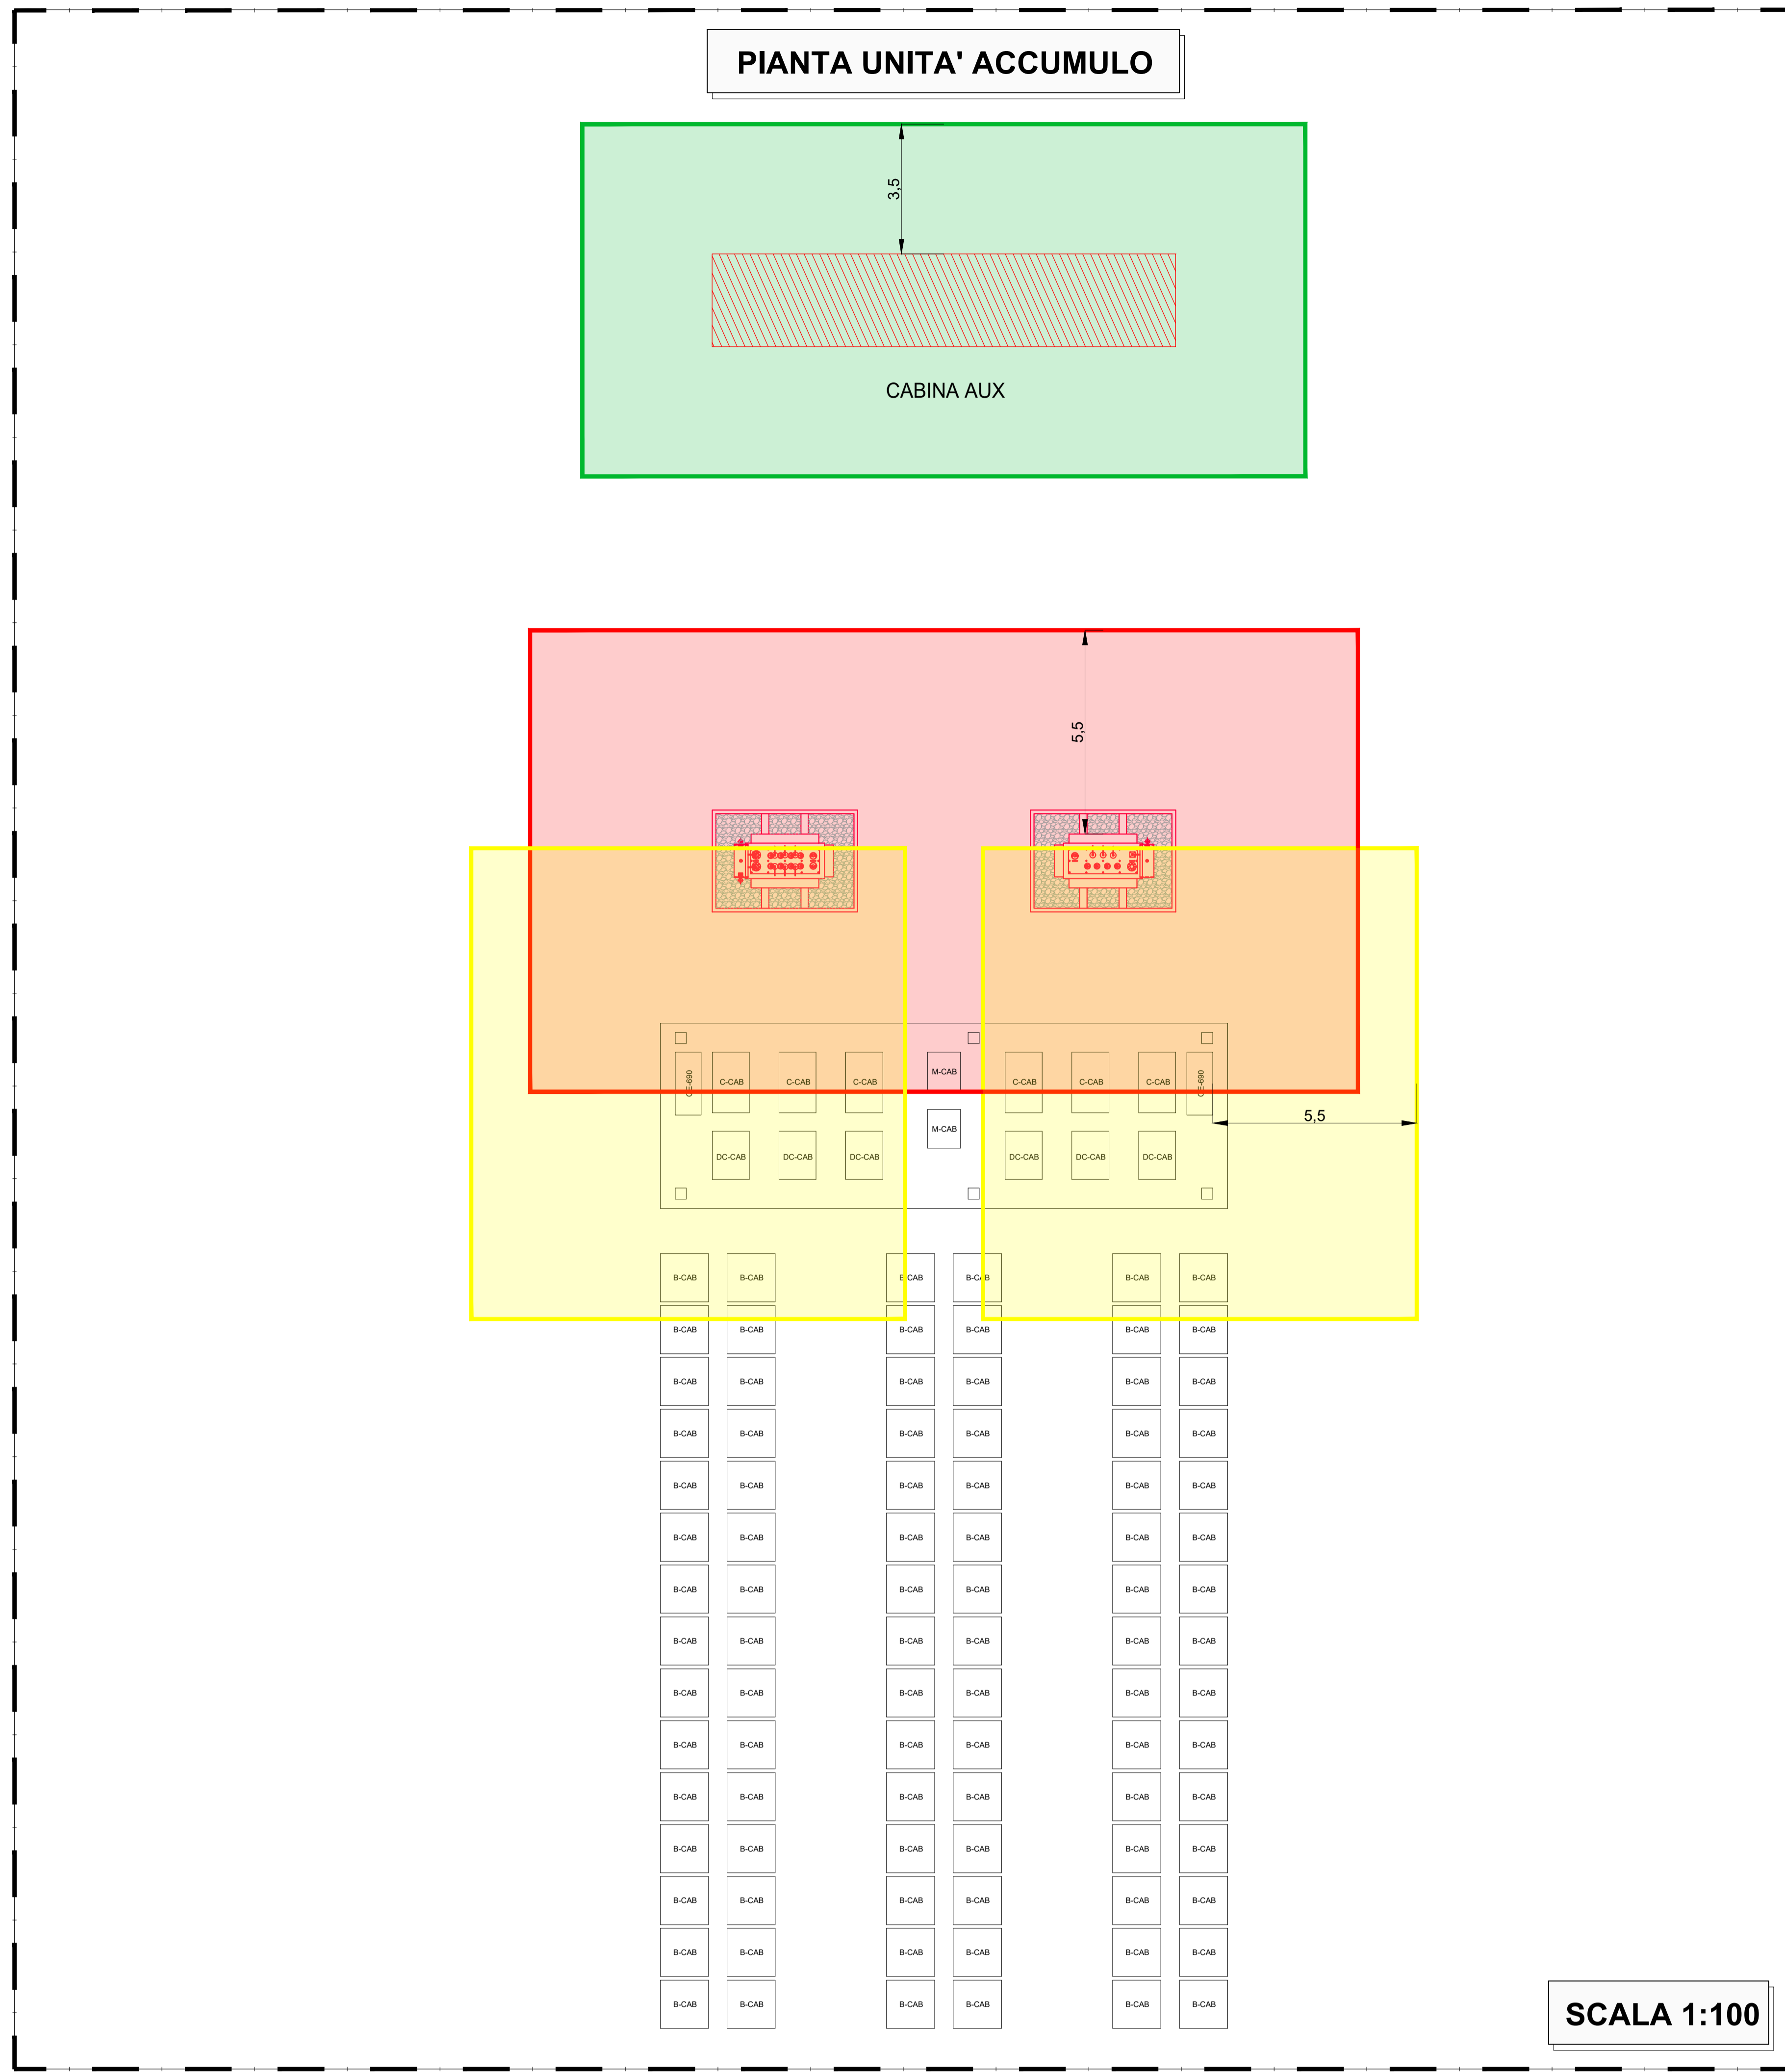

REGIONE SARDEGNA
COMUNE DI SASSARI
PROVINCIA DI SASSARI

IMPIANTO AGRO-VOLTAICO PER LA PRODUZIONE DI ENERGIA ELETTRICA DA FONTE SOLARE DENOMINATO "UNALI" DA REALIZZARSI NEL COMUNE DI SASSARI (SS)

OPERA DI PUBBLICA UTILITA'
VALUTAZIONE IMPATTO AMBIENTALE ai sensi del D.Lgs 3 aprile 2006, n.152 ALL. II

CUSTOMER
Committente

BAIONA SUN 2

INDirizzo
20124 MILANO - VIA G.B. PIRELLI, 27
T. +390292879126

DESIGNERS TEAM
Gruppo di progettazione

FAVERO ENGINEERING

ING. FRANCESCO FAVERO

CONSULENZA
AMBIENTALE, DOTT. SSA MARZIA FORONI
Via C. Battisti, 44 20136 Sesto San Giovanni - Tel. +39 02 809347 - mforoni@ab-en.it
GEOLOGIA, GEOTECNICA E GEOMINIERIA, DOTT. GEN. FAUSTO PANI
Via C. Battisti, 19152 Capriate (CA) - Tel. +39 02 772111 - mpani@ab-en.it
AGRONOMIA, DOTT. AGR. GIUSEPPE PUGGIONI
Via Don Minzoni, 1 20136 Sesto San Giovanni - Tel. +39 02 809347 - puggioni@gmail.com
ARCHITETTURA, DOTT. FABRIZIO DELUSO
Via Don Minzoni, 1 20136 Sesto San Giovanni (CA) - Tel. +39 02 772111 - architettofabriziodelusos@gmail.com
ACUSTICA, ING. CARLO FODDIS
Via F. Testi, 11 00184 Capua (CA) - Tel. +39 0773 234670 - c@fabsystem.net
FALUNA, DOTT. NER. MAURIZIO MEDDA
Via F. Testi, 11 00184 Capua (CA) - Tel. +39 0773 234670 - meddamaurizio@fab-en.it
FLORA, AGR. DOTT. NER. FABIO SCHIRRU
Via F. Testi, 11 00184 Capua (CA) - Tel. +39 0773 234670 - info.schirru@fab-en.it

REV.	DATE	DESCRIPTION	PREPARED	CHECKED	APPROVED
00	Novembre 2023	PRIMA EMISSIONE	Ing. S. Scovano	Ing. S. Pavoni	Ing. F. Favero
01					
02					
03					
04					

PROGETTO ELETTRICO
PLANIMETRIE DISTANZE DI PRIMA APPROSSIMAZIONE

PROGETTO
1:100

SCALE
1:25

ARCHIVE - Archivio
FILE
E.L.G., 117

PROGETTO
DEFINITIVO

CATEGORIA
ELG

PROGRESSO
4 1 7 00