



PLANIMETRIA STRALCIO 2 SU ORTOFOTO

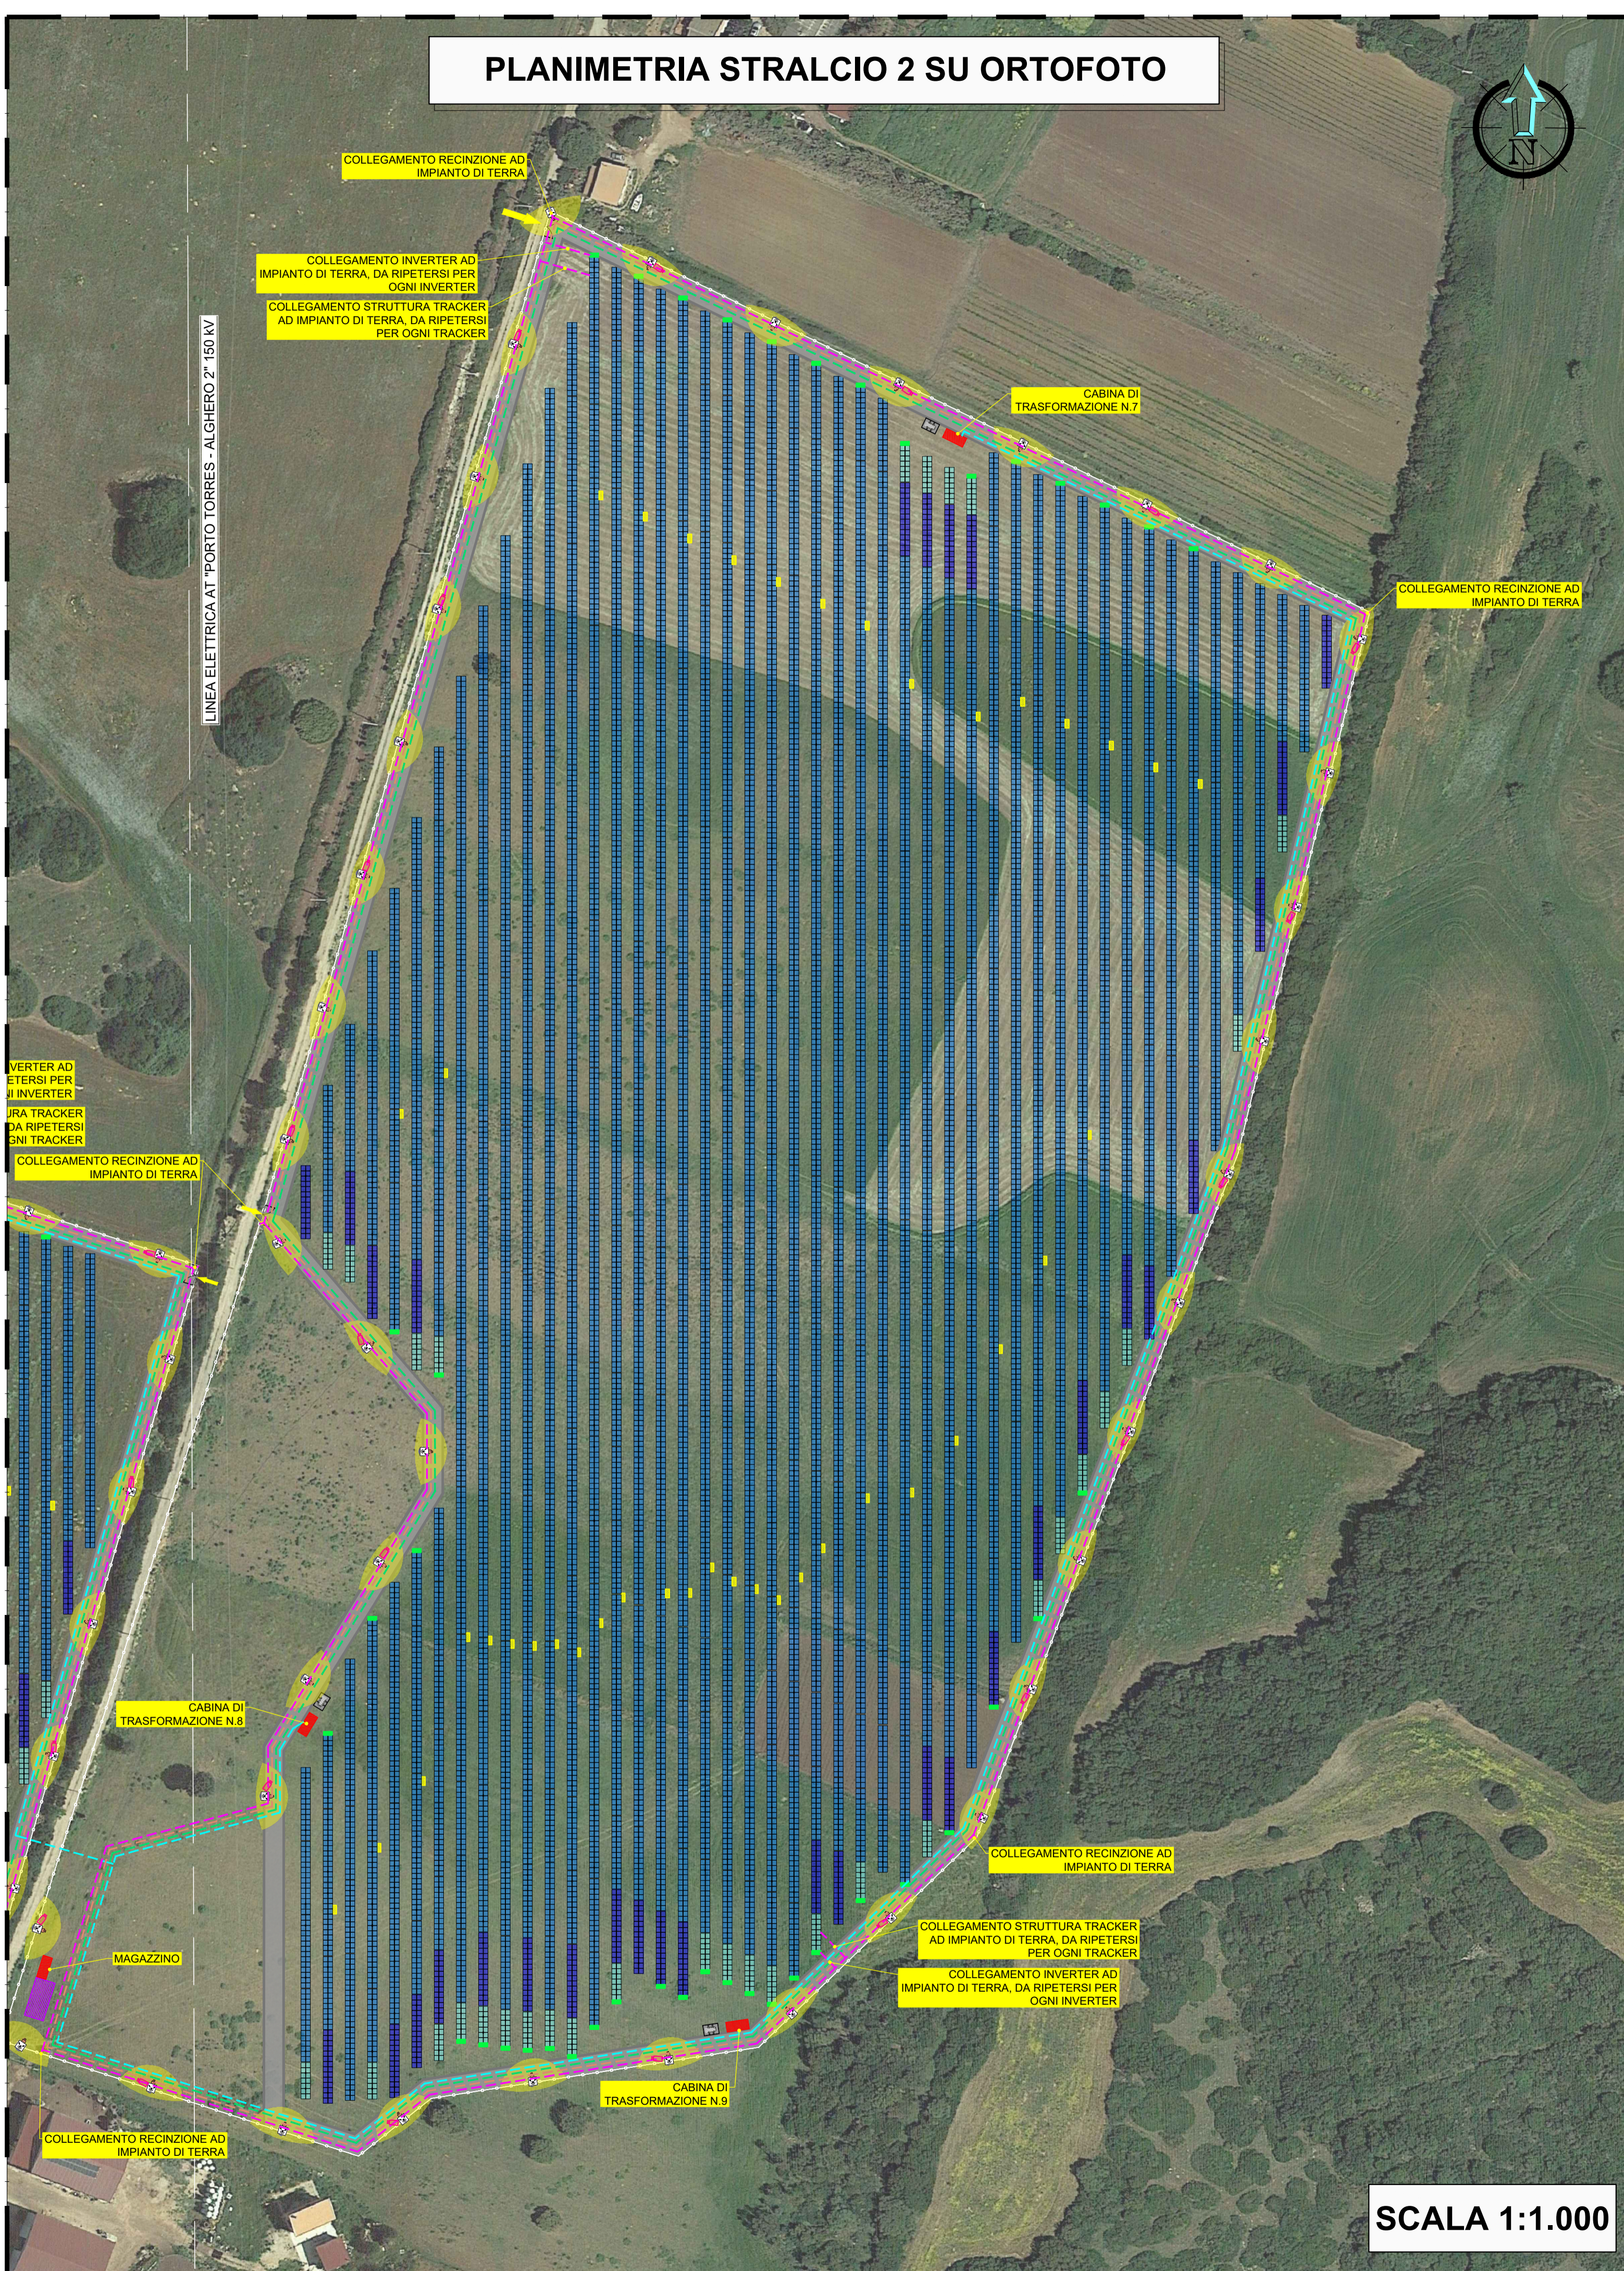


LEGENDA	
	TRACKER DA 7 MODULI
	TRACKER DA 14 MODULI
	TRACKER DA 28 MODULI
	VIABILITA' INTERNA
	CABINE ELETTRICHE
	LINEA ELETTRICA ILLUMINAZIONE BT
	LINEA FIBRA OTTICA - IMPIANTO TVCC
	LINEA FIBRA OTTICA - CONNESSIONE DATI TRA CABINE
	CORDA RAME NUDO 35 mmq PER IMPIANTO DI TERRA
	PALO TRONCOCONICO IN ACCIAIO ZINCATO E PROIETTORE DA ESTERNO
	POZZETTO DIM. 70x90 cm
	POZZETTO DIM. 40x40 cm
	AREA ILLUMINATA
	TELECAMERA IP IMPIANTO TVCC DA ESTERNO PER INSTALLAZIONE A PALO

AREA ILLUMINATA

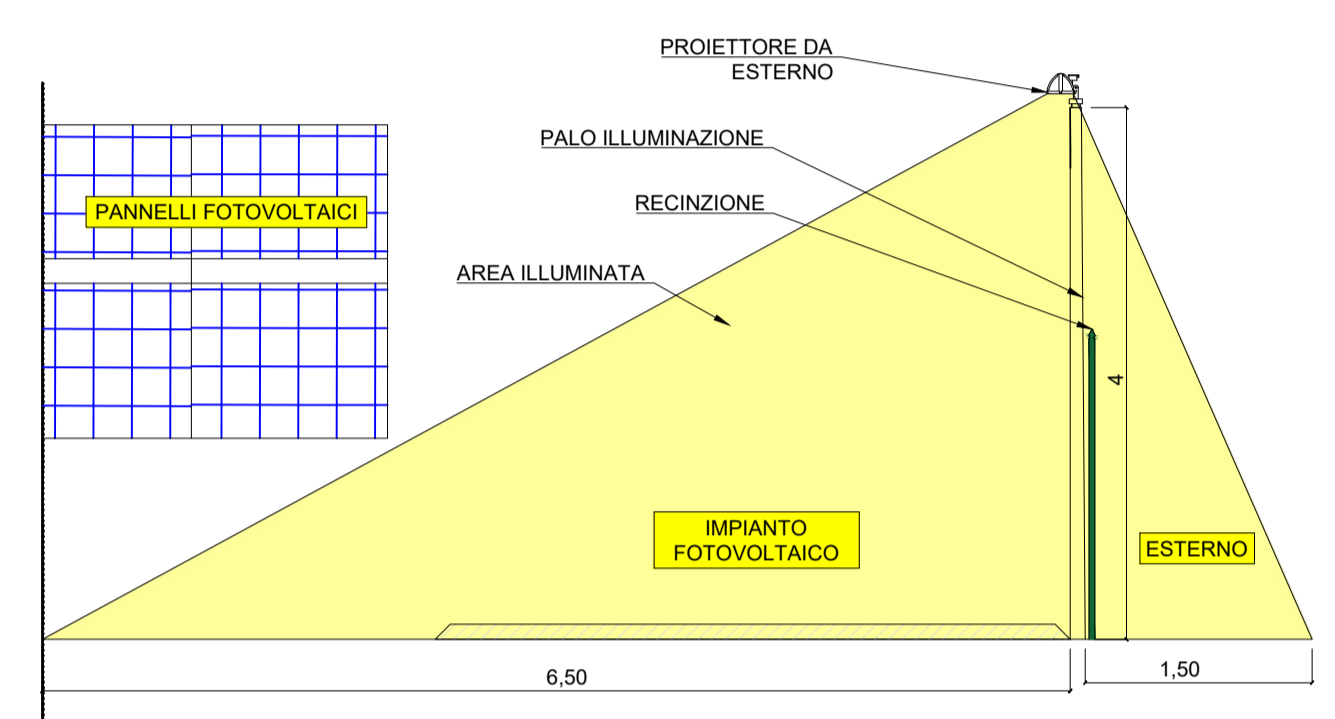

SCALA 1:50

KMAP

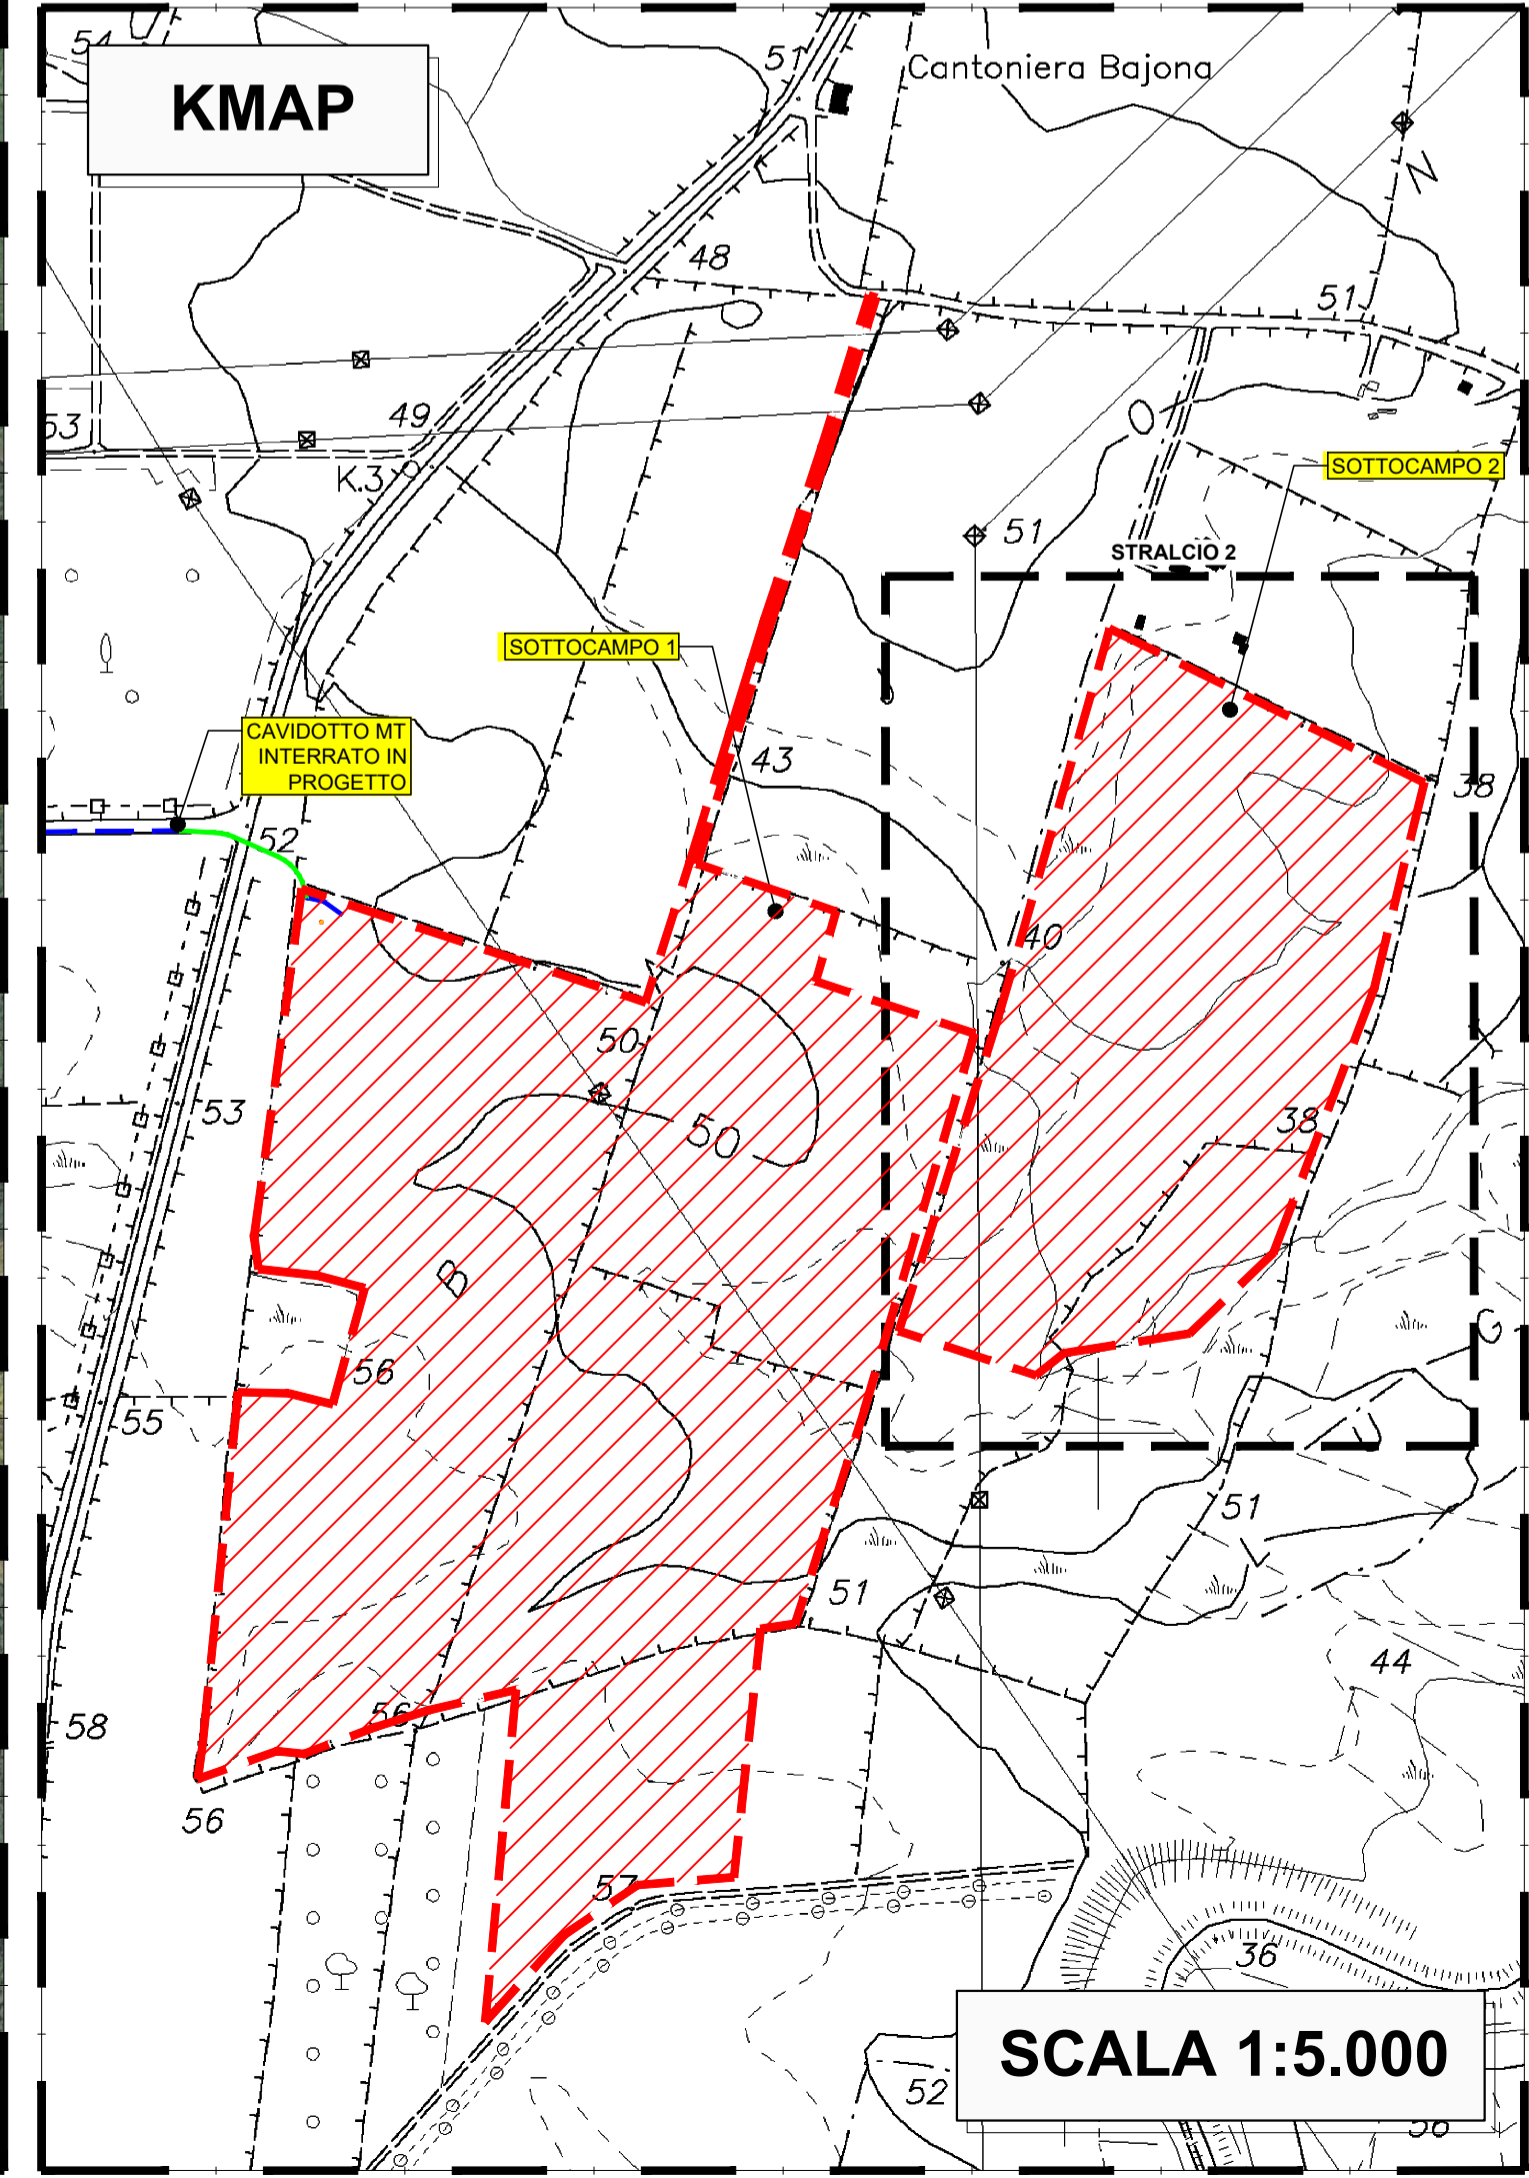

REGIONE SARDEGNA COMUNE DI SASSARI PROVINCIA DI SASSARI



IMPIANTO AGRO-VOLTAICO PER LA PRODUZIONE DI ENERGIA ELETTRICA DA FONTE SOLARE DENOMINATO "UNALI" DA REALIZZARSI NEL COMUNE DI SASSARI (SS)

OPERA DI PUBBLICA UTILITA'
VALUTAZIONE IMPATTO AMBIENTALE ai sensi del D.Lgs 3 aprile 2006, n.152 ALL. II

CUSTOMER
Committente

BAIONA SUN 2

ADDRESS
Indirizzo
20124 MILANO - VIA G.B. PIRELLI, 27
T. +390292875126

DESIGNERS TEAM
Gruppo di progettazione

FAVERO ENGINEERING

CONSTATANTI
Consenti
AMBIENTALE: Dott.ssa MARZIA FIORONI
Via C.Battisti, 44 23100 Sommo (SO) - +39 0542 050347 - mfiaroni@alp-en.it
GEOLOGIA, GEOTECNICA E DRAULICA: Dott. Gvili FAUSTO PANI
Via Castelli, 2 09122 Cagliari (CA) - +39 070 272011 - fausto.pani@gmail.com
AGRONOMIA: Dott. Agr. GIUSEPPE PUGGIONI
Via Don Mimmi, 3 07047 Thiesi (SS) - +39 348 6621642 - puggioni@gmail.com
ARCHEOLOGIA: Dr. FABRIZIO DELUSSU
Via Depretis, 7 08022 Dorgali (NU) - +39 3475012131 - archeologofabriziodelussu@gmail.com
ACUSTICA: Ing. CARLO FODDIS
Via Rossini, 81 09044 Quartucciu (CA) - +39 070 2348760 - cf@fedsystem.net
FAUNA: Dr. Nat. MAURIZIO MEDDA
Via Trippolo, 16 09121 Cagliari (CA) - +39 393 8236806 - meddamaurizio@iberio.it
FLORA: Agr. Dott. Nat. FABIO SCHIRRU
+39 347 499552 - fabio.schirru@pecagrotecnici.it
Ing. FRANCESCO FAVERO

REV.	DATE	DESCRIPTION	PREPARED	CHECKED	APPROVED
00	Novembre 2023	PRIMA EMISSIONE	Ing. S. Scorrano	Ing. S.Pavesi	Ing. F. Favero
01					
02					
03					
04					

DRAWING - Elaborato
TITOLO
PROGETTO ELETTRICO - IMPIANTO ILLUMINAZIONE, DI TERRA E TVCC - PLANIMETRIA STRALCIO 2

DRAWING DETAILS - Dettagli di disegno	ARCHIVE - Archivio
GENERAL SCALE Scale generale 1:1.000	DETAIL SCALE Scale particolari 1:50
FILE ELG_04	PLOT STYLE FAVERO ENGINEERING.ctb

CODING - Codifica

PROJECT LEVEL Fase progettativa	CATEGORY Categoria	PROGRESSIVE Progressivo	REVISION Revisione
DEFINITIVO	ELG	4 0 4	00