





FASCIA DI MITIGAZIONE TIPOLOGIA A
lunghezza complessiva fascia 3120,20 m

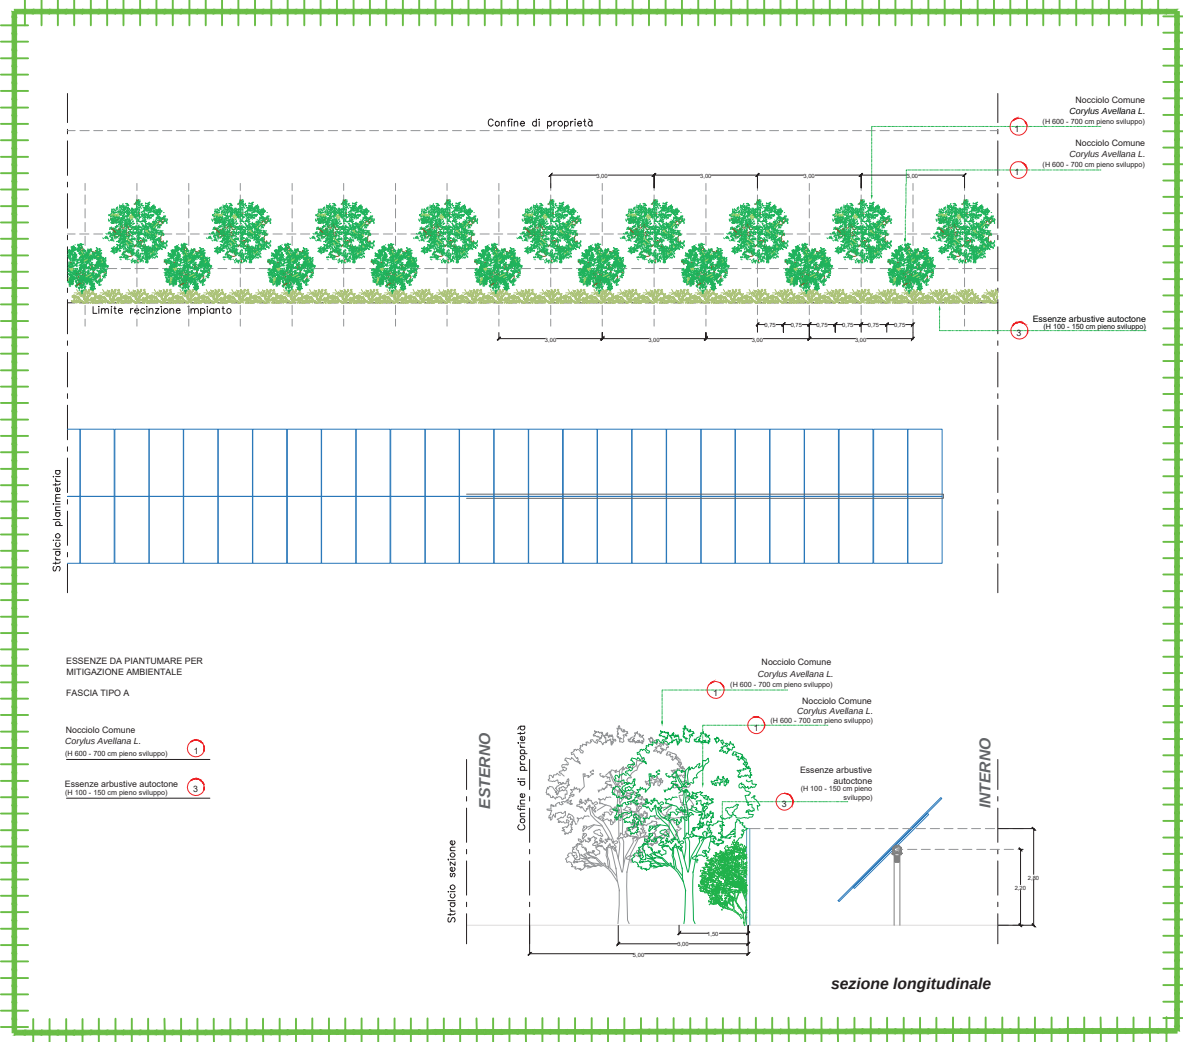

FASCIA DI MITIGAZIONE TIPOLOGIA B - FASCIA DI RICUCITURA CON VEGETAZIONE ESISTENTE
lunghezza complessiva fascia 1567,19m

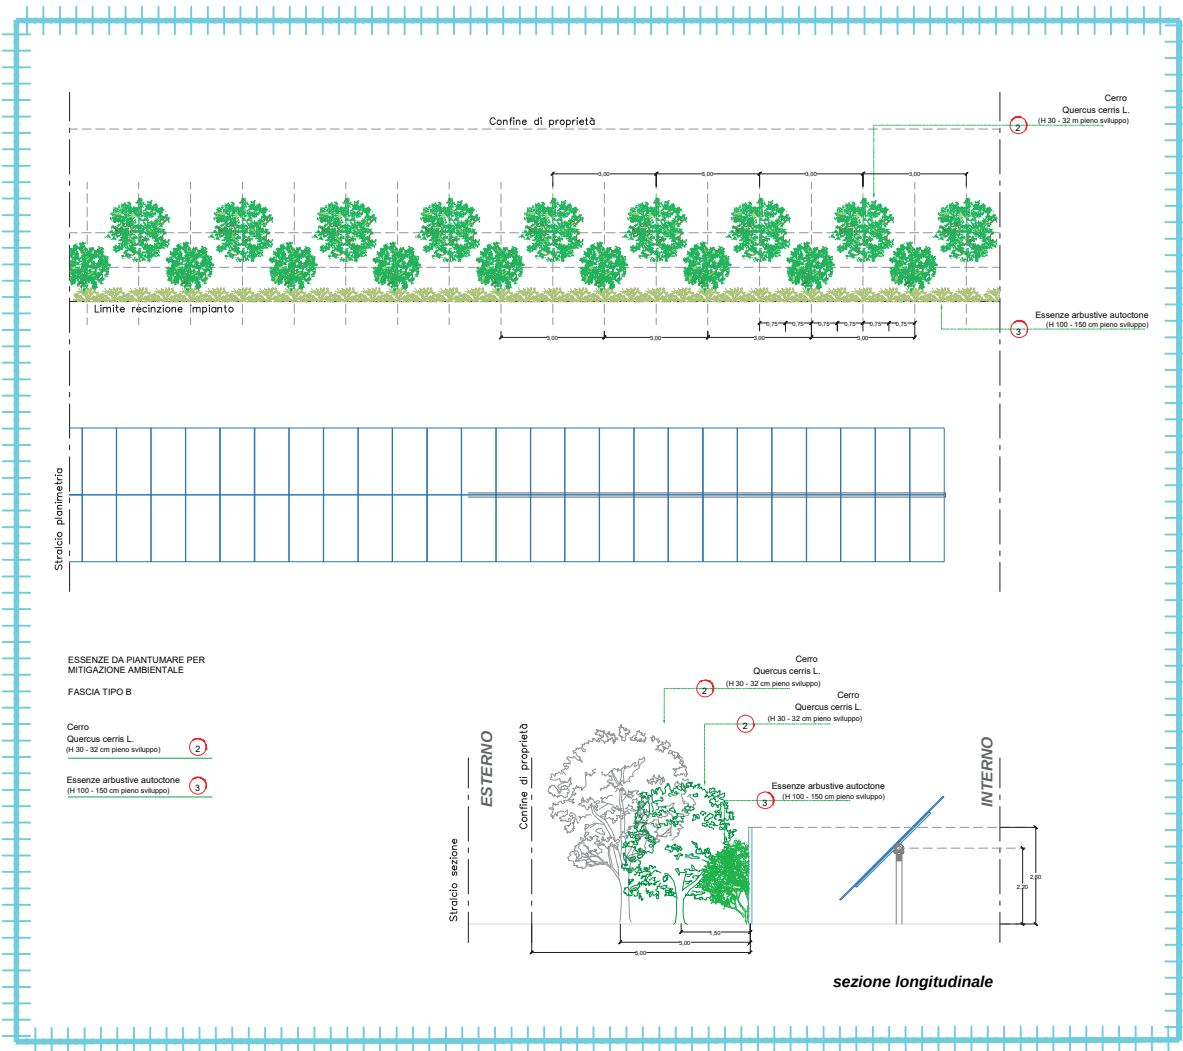

FASCIA DI MITIGAZIONE TIPOLOGIA C
lunghezza complessiva fascia 3375,27 m

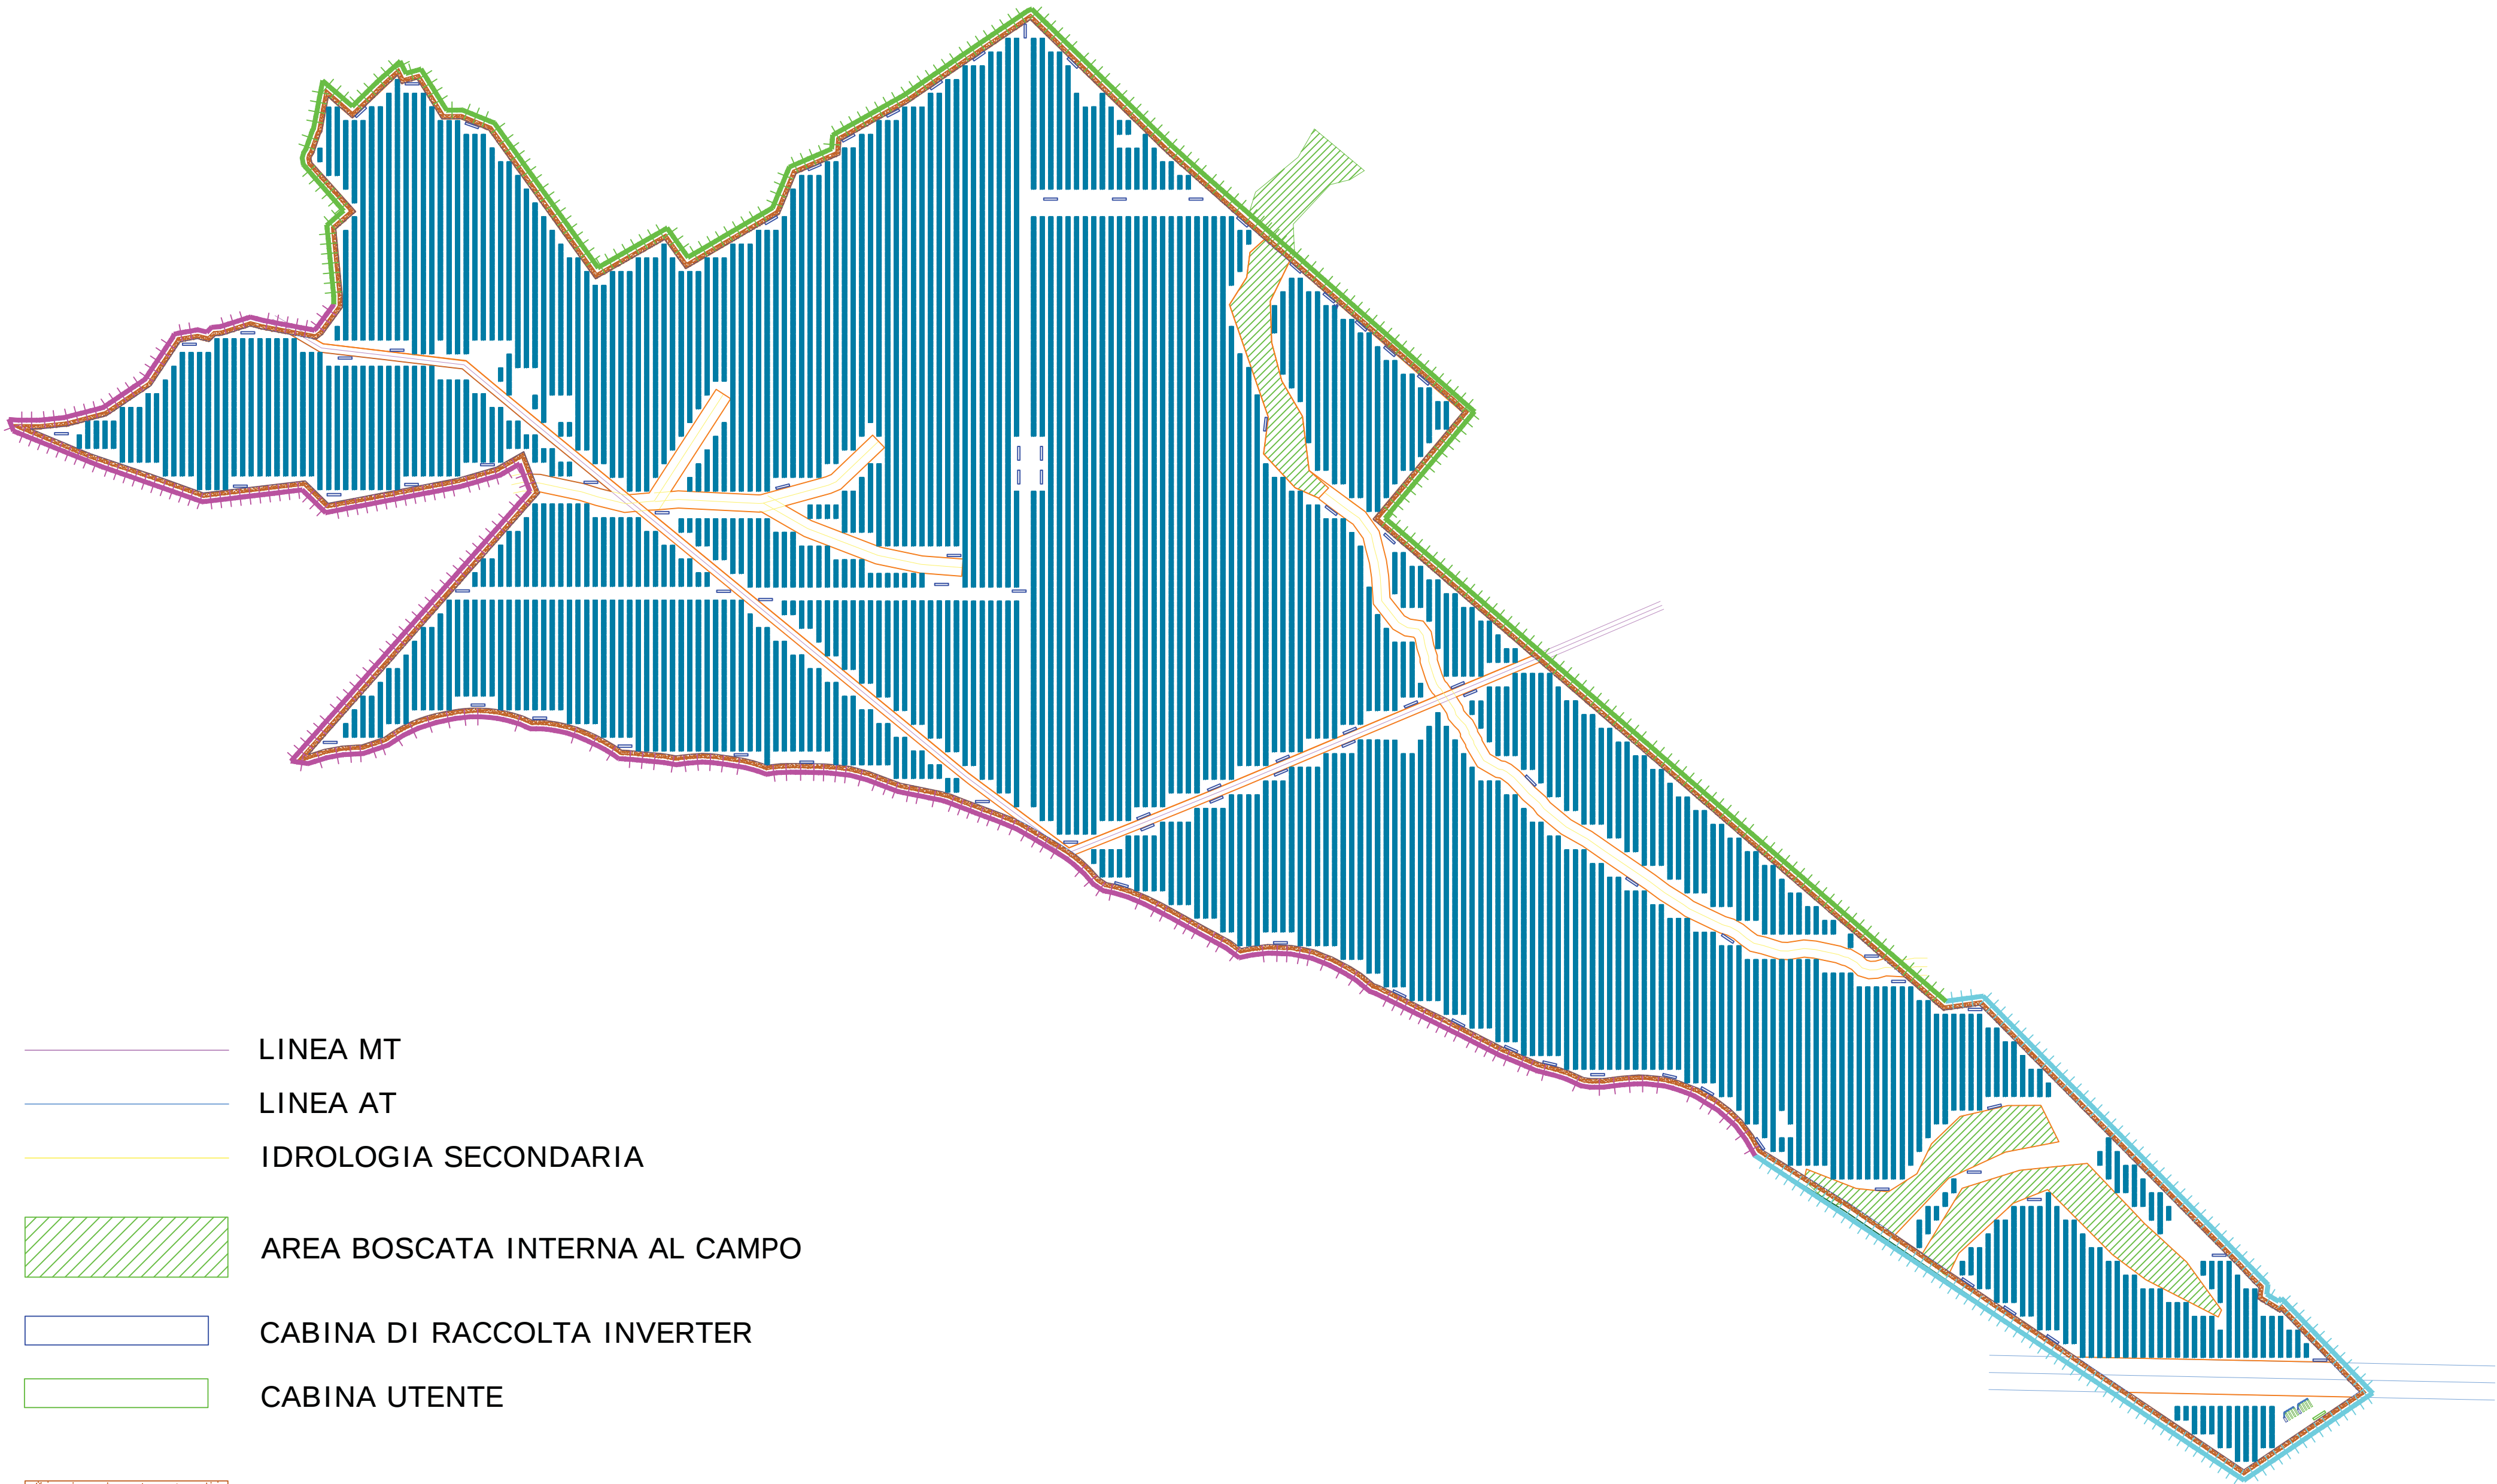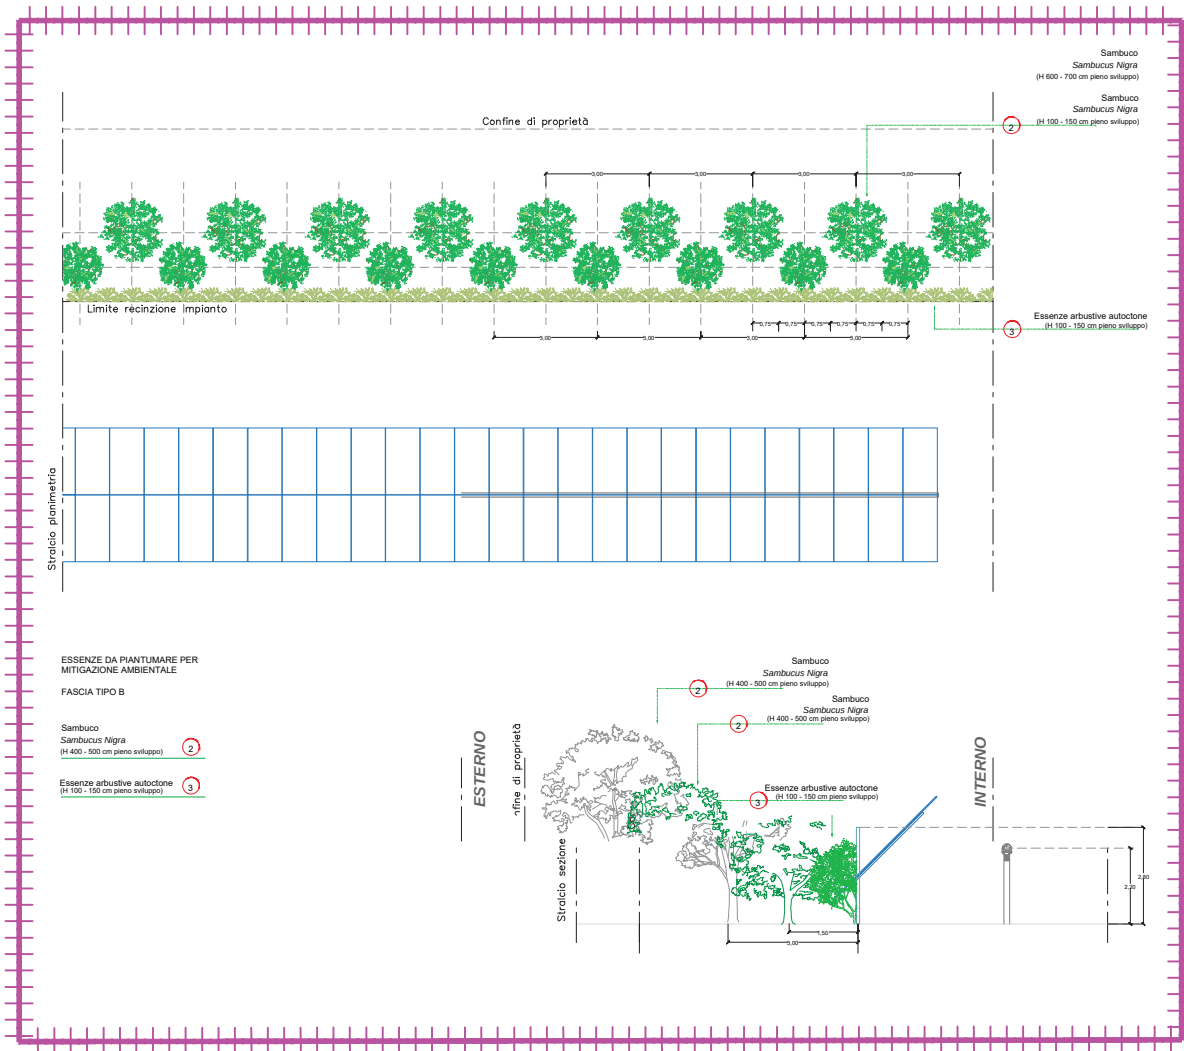

- LINEA MT
- LINEA AT
- IDROLOGIA SECONDARIA
- AREA BOSCATO INTERNA AL CAMPO
- CABINA DI RACCOLTA INVERTER
- CABINA UTENTE
- STRADA PERIMETRALE

COMUNE DI TUSCANIA

Provincia di Viterbo

ISTANZA di Valutazione di Impatto Ambientale Nazionale,
ai sensi del D.L. 92/2021 e del D.lgs 152/2006 e s.m.i.

LEONARDO POWER

S.r.l.
Via Pietro Borsieri, 2
00195 Roma (RM)

REALIZZAZIONE di Impianto Agrivoltaico a Terra, Connesso alla RTN
di Potenza pari a 92,048 MWp

Progettazione

Società di Ingegneria
FARENTI S.r.l.
Via Don Giuseppe Corda, snc
03030 Santopadre (FR)
Tel. 07761805460 Fax 07761800135
P.Iva 02604750600

Ing. Piero Farenti



Codice documento

Titolo documento

VIA.TAV16
SCALA 1:5000

POSIZIONAMENTO MITIGAZIONI

Revisione Elaborato

N. REV.	DATA REV.	DESCRIZIONE REVISIONE	REDAZIONE	APPROVAZIONE
0	Novembre 2023	Prima Emissione	Ing. Andrea Farenti	Ing. Piero Farenti