PLANIMETRIA DEI CAVIDOTTI DI IMPIANTO CON INDICAZIONE DELLE SEZIONI DI POSA - DETTAGLIO 4

N

Scala 1:1.000

TU 13

TU 14

TU 15

TU 16

TU 18

TU 19

TU 20

7

LEGENDA

- Fascia di mitigazione di 10 m
- Recinzione di impianto
- Viabilità di impianto
- Strade bianche esistenti
- Cancelli di accesso
- Trasformation Unit 900 kVA
- Trasformation Unit 2400 kVA
- Trasformation Unit 2700 kVA
- Cavidotto di connessione MT

TABELLA TRATTI CAVIDOTTI

TRATTO	SEZIONE	LUNGHEZZA (m)
TU1 - 1	A - A	489,85
TU2 - 1	B - B	46,10
1 - 2	A - A	187,50
TU3 - 2	B - B	454,74
2 - 3	A - A	410,13
TU4 - 3	B - B	195,40
3 - 4	A - A	532,49
TU5 - TU 6	A - A	216,10
TU6 - TU7	A - A	5,00
TU7 - 4	A - A	272,85
4 - 5	B - B	173,50
5 - 6	D - D	57,70
TU8 - TU9	A - A	2,00
TU9- TU10	A - A	2,00
TU10 - CR1	A - A	193,10
TU11 - TU12	A - A	2,00
TU12 - 6	A - A	345,30
6 - CR1	E - E	18,25
5 - 9	B - B	378,20
TU17 - 9	B - B	40,30
TU13 - 7	A - A	362,65
TU14 - 7	B - B	318,85
TU15 - 7	A - A	36,35
TU15 - TU16	A - A	162,75
TU16 - 8	A - A	148,30
8 - 9	D - D	52,75
8 - CR 2	C - C	422,20
TU21 - CR2	A - A	12,15
TU18 - TU19	A - A	2,00
TU19 - TU20	A - A	2,00
TU20 - CR2	A - A	692,85
CR 2 - 20	D - D	3414,76
TU22 - TU23	A - A	2,00
TU23 - TU24	A - A	2,00
TU24 - 11	A - A	171,30
TU25 - 11	B - B	6,00
TU26 - 11	A - A	215,25
TU26 - TU27	A - A	2,00
TU27 - 12	A - A	39,60
TU28 - 12	B - B	34,70
12 - CR 3	A - A	2669,21
TU 29 - 13	A - A	198,29
PCS 1 - 14	A - A	12,96
PCS 2 - 14	B - B	3,56
14 - 15	A - A	9,46
PCS 3 - 15	B - B	3,61
15 - 16	A - A	9,46
PCS 4 - 16	B - B	3,66
16 - 17	A - A	9,46
PCS 5 - 17	B - B	3,71
17 - CR 4	A - A	31,70
CR 4 - 18	A - A	18,64
18 - 13	C - C	78,07
13 - CR 3	D - D	63,65
18 - 20	B - B	878,50
20 - 21	F -F	2720,87
21 - SEU	G - G	5615,61
SEU - SSE	H - H	10,00

SEZ. A-A - CAVIDOTTO MT INTERRATO - 1 TERNA DI CAVI MT

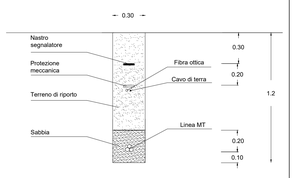

NOTE:
Scala: 1:20
Misure espresse in metri

SEZ. B-B - CAVIDOTTO MT INTERRATO - 2 TERNE DI CAVI MT

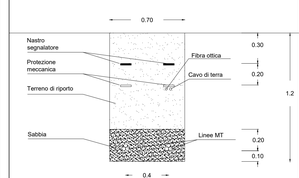

NOTE:
Scala: 1:20
Misure espresse in metri

SEZ. C-C - CAVIDOTTO MT INTERRATO - 3 TERNE DI CAVI MT

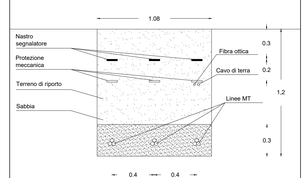

NOTE:
Scala: 1:20
Misure espresse in metri

SEZ. D-D - CAVIDOTTO MT INTERRATO - 4 TERNE DI CAVI MT

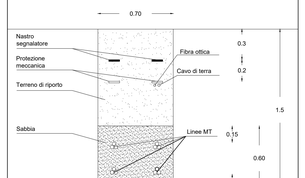

NOTE:
Scala: 1:20
Misure espresse in metri

SEZ. E-E - CAVIDOTTO MT INTERRATO - 5 TERNE DI CAVI MT

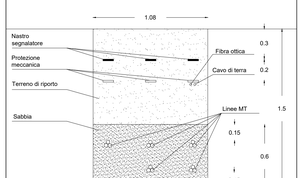

NOTE:
Scala: 1:20
Misure espresse in metri

SEZ. F-F - CAVIDOTTO MT INTERRATO - 6 TERNE DI CAVI MT

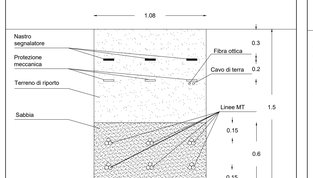

NOTE:
Scala: 1:20
Misure espresse in metri

SEZ. G-G - CAVIDOTTO MT ASFALTO- 6 TERNE DI CAVI MT

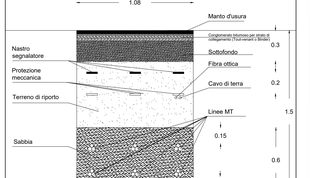

NOTE:
Scala: 1:20
Misure espresse in metri

REV.	DATE	DESCRIPTION	PREPARED	CHECKED	APPROVED
00	14/09/2023	EMISSIONE	G.Donato R.De Luca	A. Fata M. Gallina	V. Bretti

CONTRACTOR'S LOGO

CLIENT'S LOGO

MUSSOMELI SOLAR S.R.L.

CLIENT VALIDATION

VALIDATED BY

VERIFIED BY

COLLABORATORS

PROJECT:
Impianto di produzione di energia elettrica da fonte rinnovabile agrovoltaica di potenza di picco pari a 70.239,90 kWp con sistema di accumulo integrato da 15 MW e relative opere di connessione alla rete RTN
"MUSSOMELI"

FILE NAME:
MUS.ENG.TAV.030.00_PLANIMETRIA DEI CAVIDOTTI DI IMPIANTO CON INDICAZIONE DELLE SEZIONI DI POSA.DWG

CLASSIFICATION:	FORMAT:	SCALE:	PLOT SCALE:	SHEET:
Company	A0	VARIE	1:1	5 di 10

TITLE:
PLANIMETRIA DEI CAVIDOTTI DI IMPIANTO CON INDICAZIONE DELLE SEZIONI DI POSA

UTILIZATION SCOPE:
Basic Design

CLIENT CODE				
MAP	GROUP	DOC	PROGRESSIVE	REVISION
MUS	ENG	TAV	030	00

This document is property of MUSSOMELI SOLAR S.R.L. It is strictly forbidden to reproduce this document, in whole or in part, and to provide to others any related information without the previous written consent by MUSSOMELI SOLAR S.R.L.