PLANIMETRIA DELLE INTERFERENZE

INTERFERENZA: ATTRAVERSAMENTO CANALE IDRICO

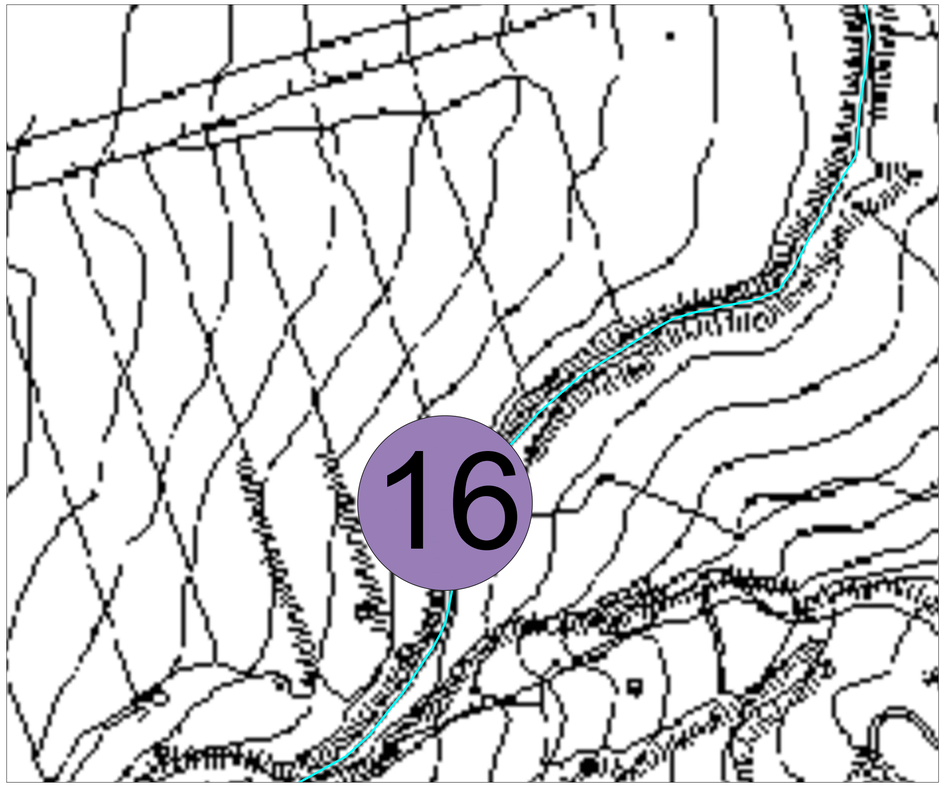

Il passaggio dei cavidotti MT al di sotto dell'attraversamento idrico avverrà ad una distanza non inferiore a 30 cm prevedendone la protezione mediante riempimento in cls per un tratto di lunghezza estesa a non meno di un metro dal bordo del canale di scolo.

* la profondità del manufatto in pietra andrà verificata in fase esecutiva
** la profondità di posa dei cavidotti dovrà essere tale che la distanza dalle caditoie sia non inferiore a 30 cm. Diversamente andrà previsto un abbassamento della profondità di posa degli stessi.

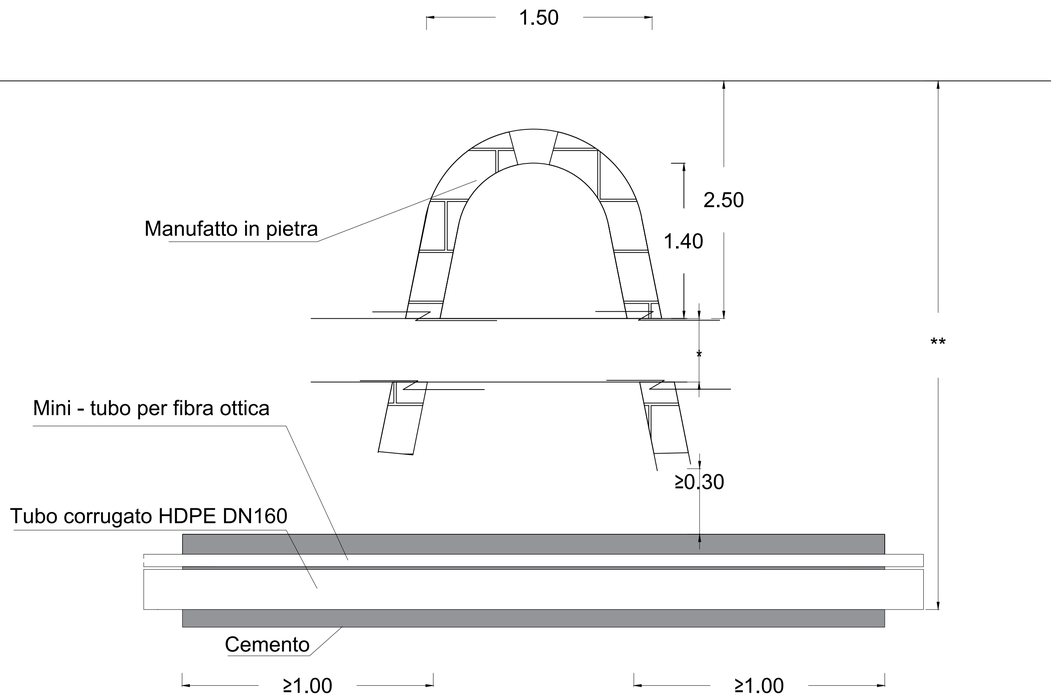

REV.	DATE	DESCRIPTION	PREPARED	CHECKED	APPROVED
00	14/09/2023	EMISSIONE	M.Buongiorno	A.Fata	L.Spaccino V.Bretti

CONTRACTOR'S LOGO

PROJECT:
Impianto di produzione di energia elettrica da fonte rinnovabile agrovoltaica di potenza di picco pari a 70.239,90 kWp con sistema di accumulo integrato da 15 MW e relative opere di connessione alla rete RTN
"MUSSOMELI"

FILE NAME:
MUS.ENG.TAV.031.00_PLANIMETRIA DELLE INTERFERENZE.DWG

CLIENT'S LOGO
MUSSOMELI SOLAR S.R.L.

CLASSIFICATION:	FORMAT:	SCALE:	PLOT SCALE:	SHEET:
Company	**A0**	**VARIE**	**1:1**	**8** di / of **8**

TITLE:
PLANIMETRIA DELLE INTERFERENZE

CLIENT VALIDATION

VALIDATED BY
VERIFIED BY
COLLABORATORS

UTILIZATION SCOPE:
Basic Design

CLIENT CODE

IMP	GROUP	DOC	PROGRESSIVE	REVISION
MUS	**ENG**	**TAV**	**031**	**00**

This document is property of MUSSOMELI SOLAR S.R.L. It is strictly forbidden to reproduce this document, in whole or in part, and to provide to others any related information without the previous written consent by MUSSOMELI SOLAR S.R.L.