

SCHEMA ELETTRICO UNIFILARE D'IMPIANTO - LOTTO 2 - Linea 8

LEGENDA

CARATTERISTICHE IMPIANTO FV

CARATTERISTICHE TRACKER 2x30
 Disposizione moduli PV: 2x30 Portrait
 Lunghezza tracker (NS): 40,450 m
 Larghezza tracker (EW): 4,788 m
 Interasse strutture (EW): 10 m
 Spazio tra le strutture (NS): 0,50 m

CARATTERISTICHE TRACKER 2x15
 Disposizione moduli PV: 2x15 Portrait
 Lunghezza tracker (NS): 20,605 m
 Larghezza tracker (EW): 4,788 m
 Interasse strutture (EW): 10 m
 Spazio tra le strutture (NS): 0,50 m

DESCRIZIONE LAYOUT

Numero strutture: n. 1394 2x30 Portrait + n. 630 2x15 Portrait
 Numero moduli: 102.540
 Potenza nominale moduli: 685 Wp
 Potenza di picco: 70.239,90 kWp
 Potenza nominale: 64.200,00 kWac
 Massima potenza in immissione: 60.000,00 kW



Tipologia di trasformation unit:

N.23 Trasformatori in resina da 3150 kVA (n.1 x 3000 kVA + n.15 x 2700 kVA + n.2 x 2400 kVA+ n.1 x 2100 kVA + n.4 x 1800 kVA)
 N.6 Trasformatori in resina da 1600 kVA (n. 4 x 1200 kVA + n. 2 x 900 kVA)

N.214 String inverter HUAWEI SUN2000-330KTL-H1 o similari

DC/AC Ratio: 1,09

Impianto Energy Storage BESS: Potenza complessiva 15 MW a 30 °C - Capacità di scarica 4 h

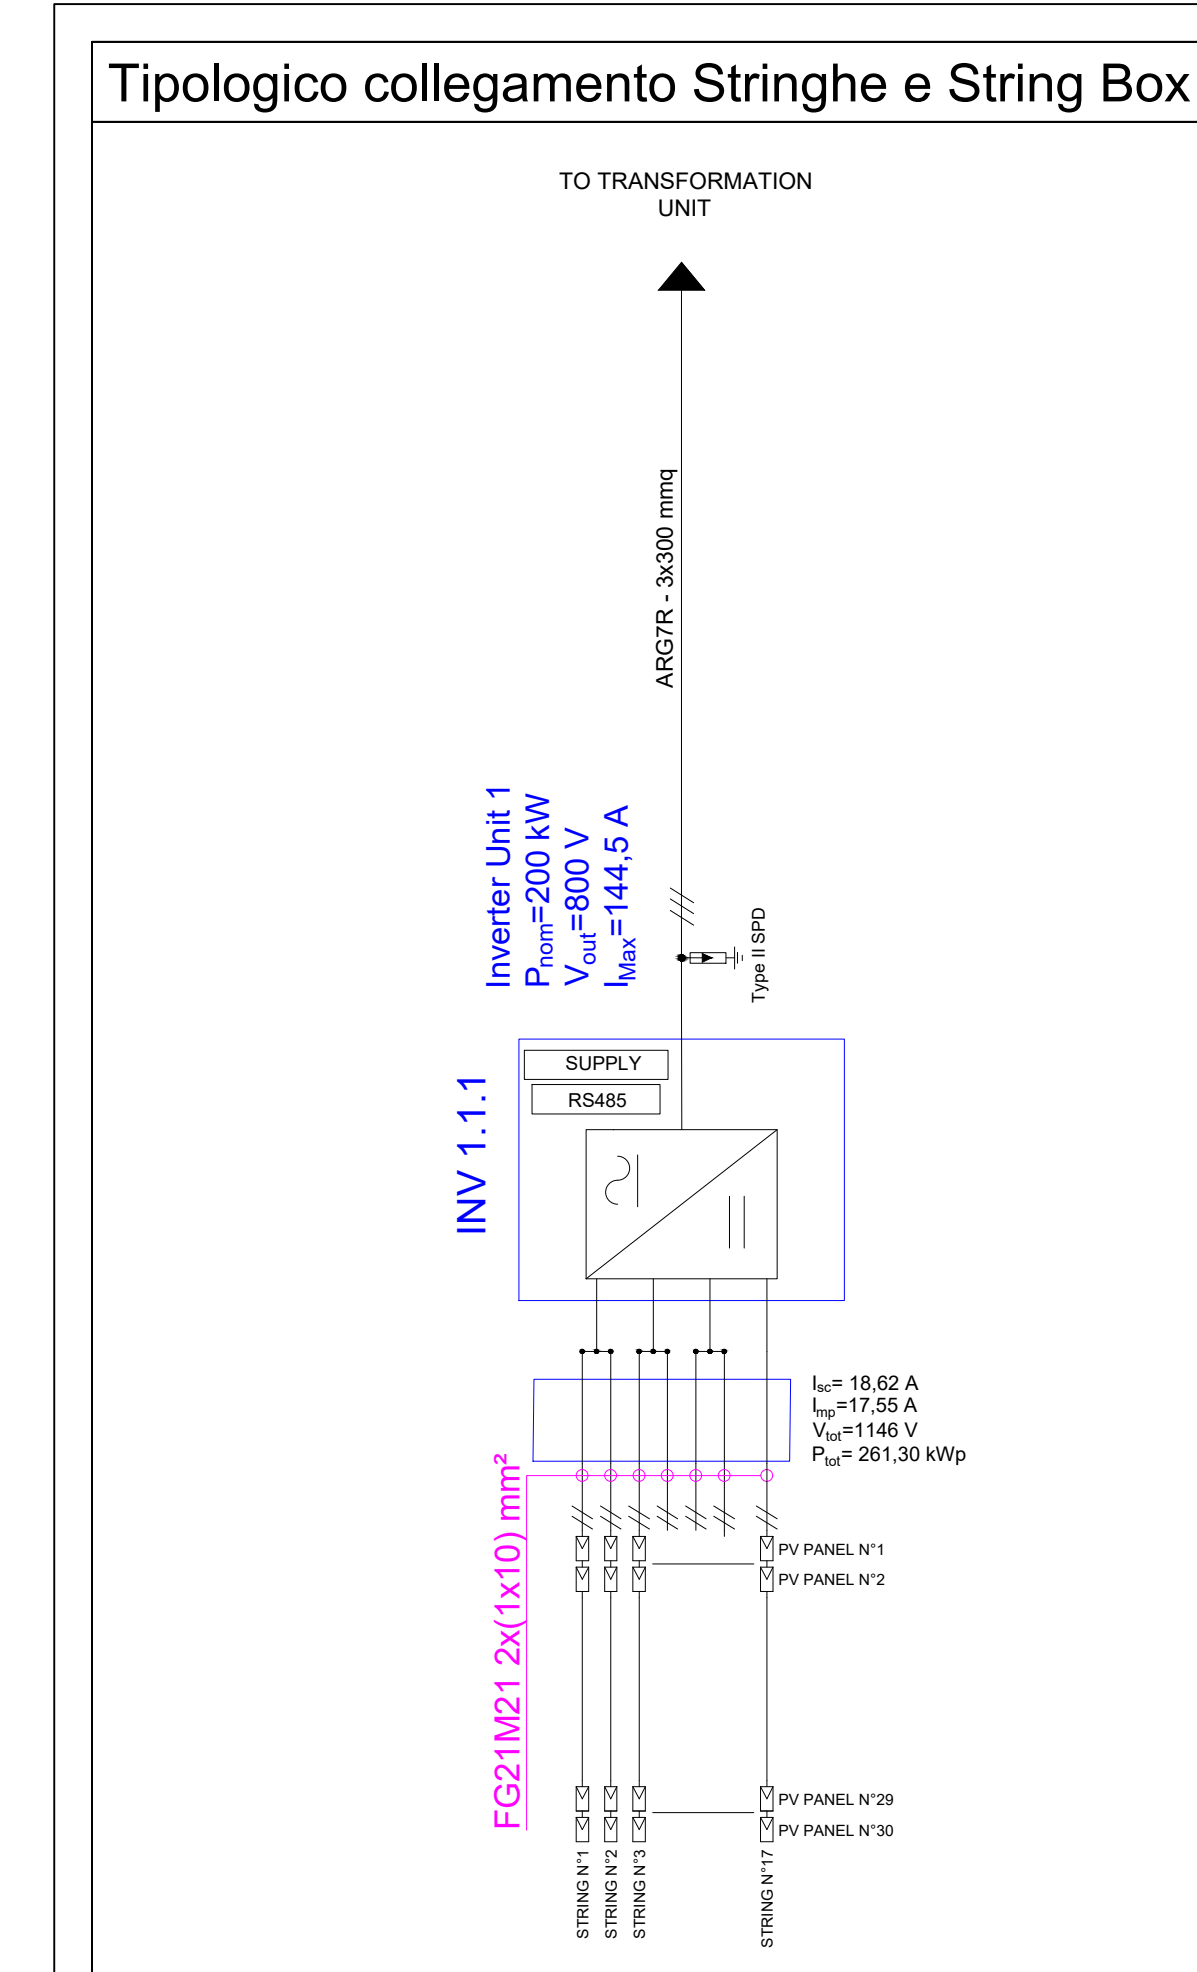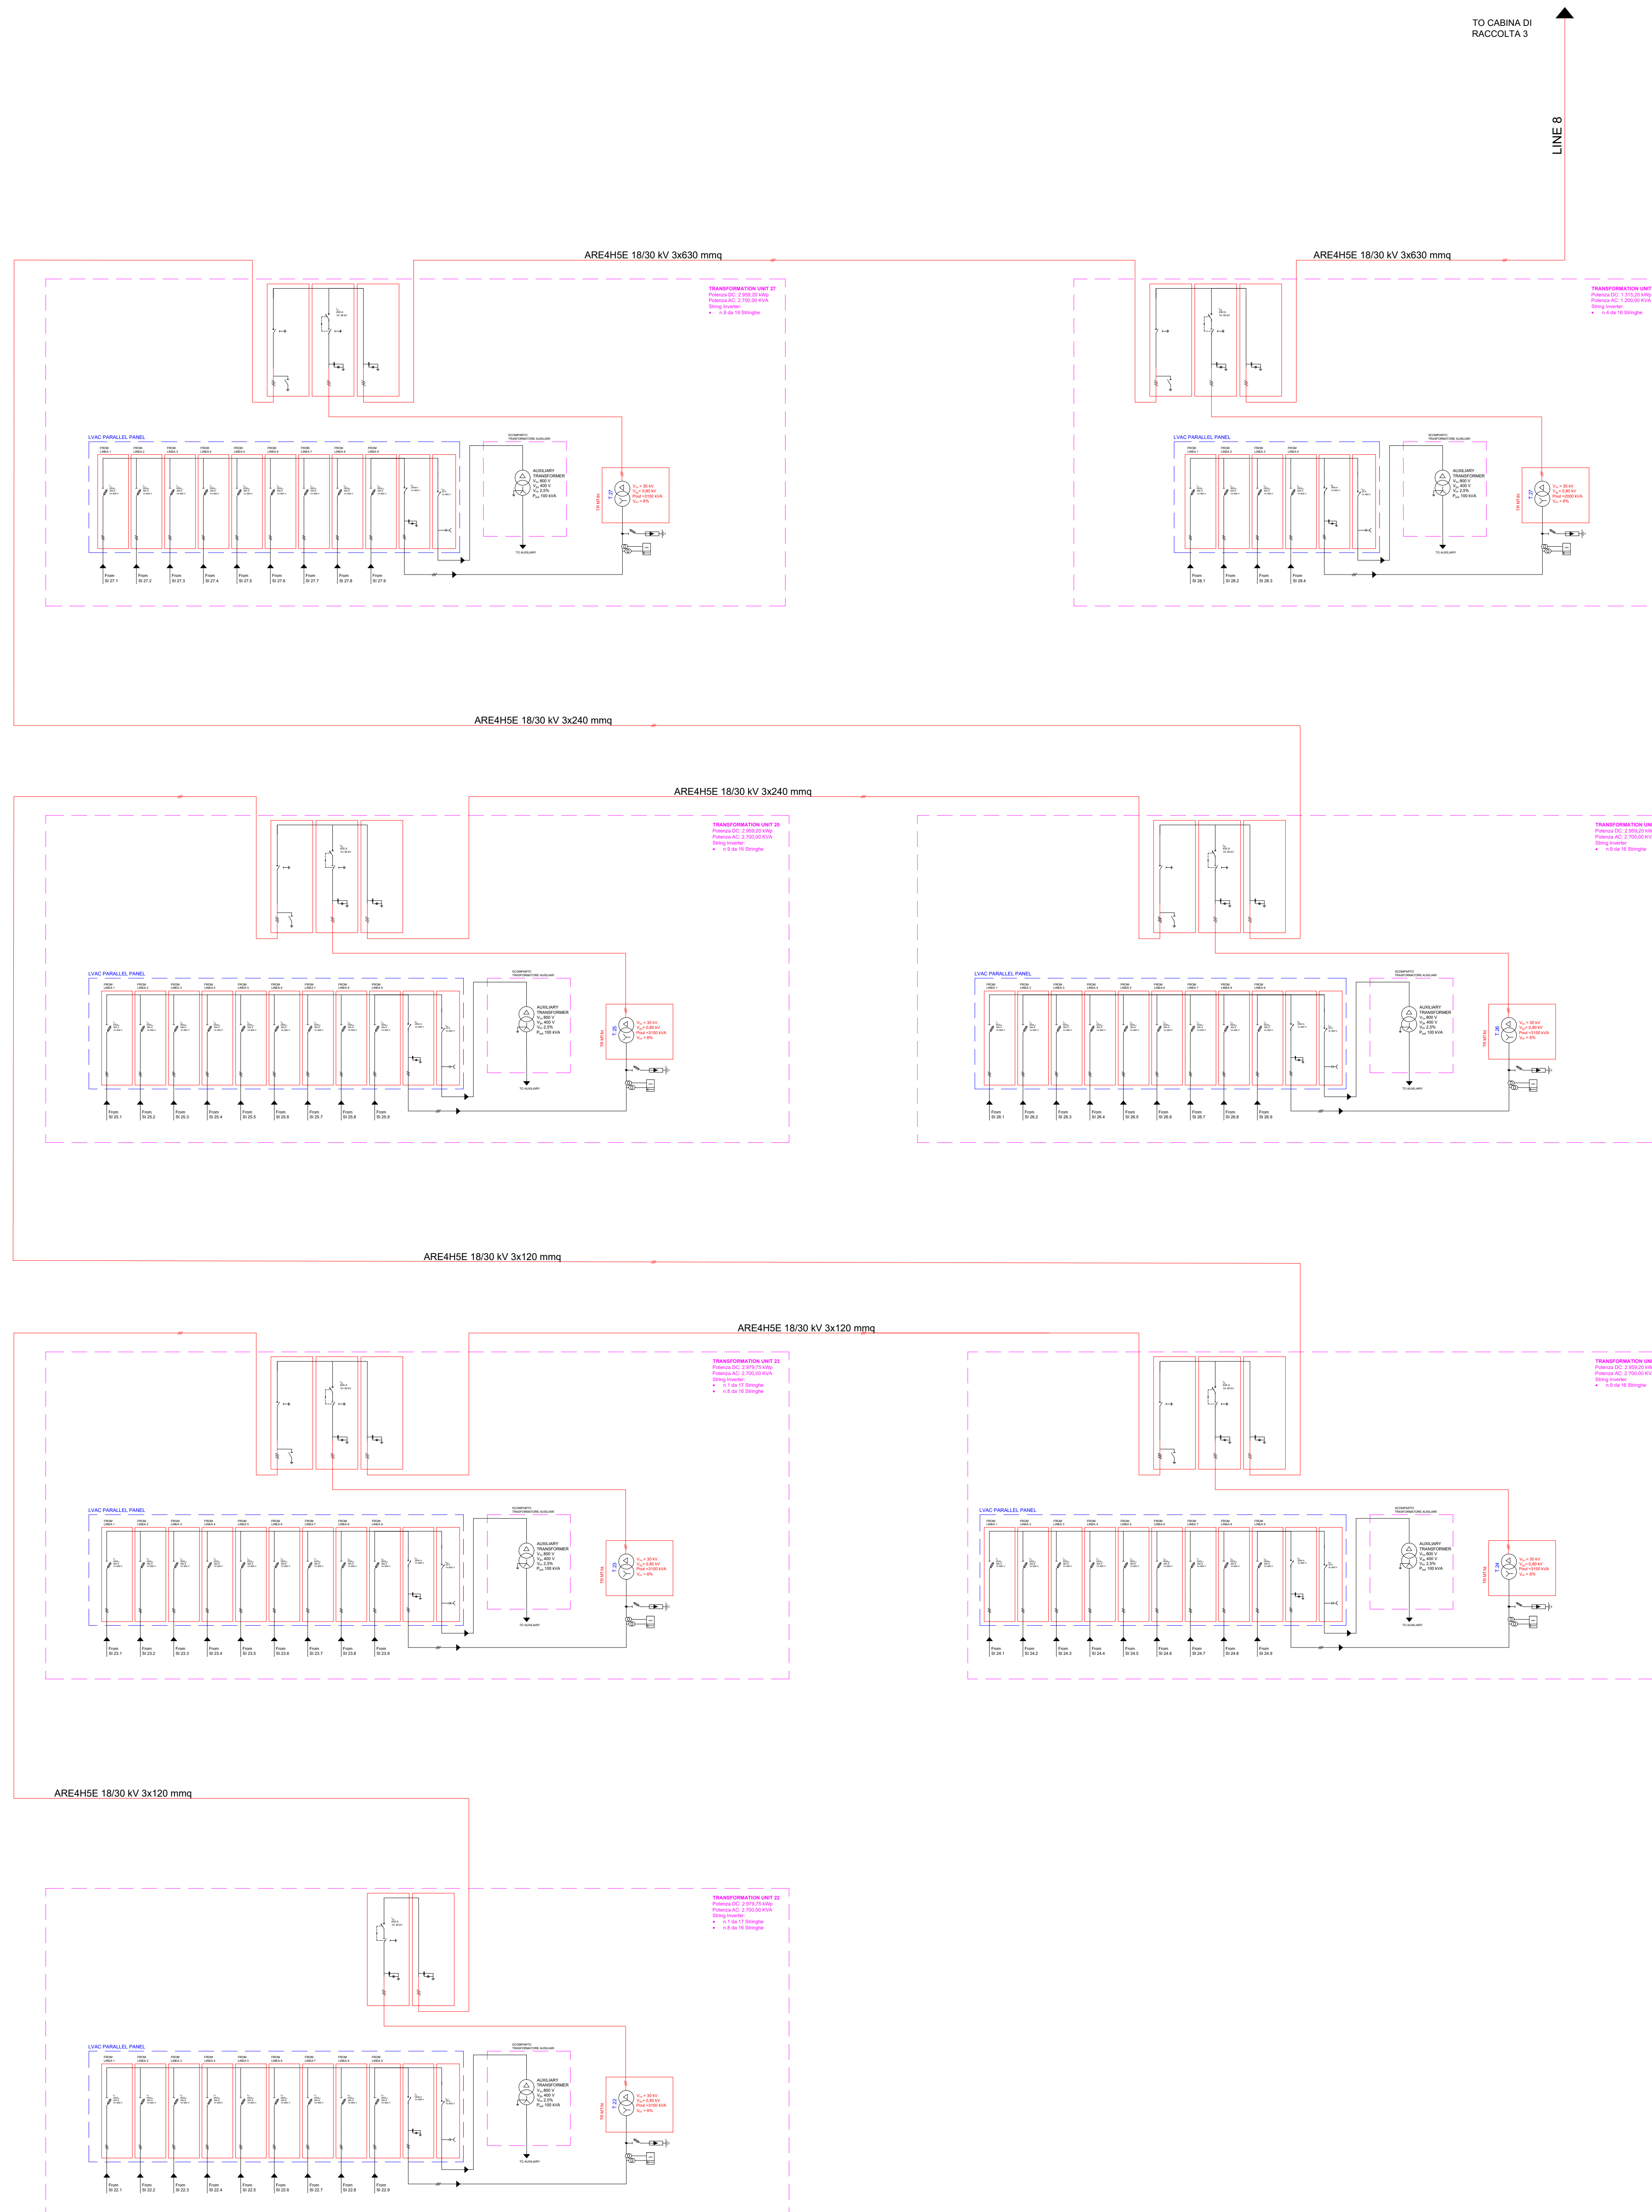

NOTE:

- Le potenze indicate per i trasformatori e le apparecchiature elettriche sono indicative
- La scelta della designazione dei cavi e le sezioni riportate sono indicative
- L'impianto rispetta le prescrizioni riportate nella norma CEI 0-16, nel codice di rete TERNA e nell'allegato A68 della guida tecnica TERNA
- E' previsto il sistema di teledistacco da remoto tramite modem GSM di cui delibera 421/14 ARERA, secondo quanto riportato nella norma CEI 0-16 (allegato M) e nel codice di rete TERNA.
- E' stata assunta una massima corrente di cortocircuito trifase sul punto di consegna inferiore a 20 kA (compreso anche il contributo dell'impianto alla corrente di cortocircuito pari a circa 0,58 kA).

REV	DATE	DESCRIPTION	PREPARED	CHECKED	APPROVED
00	04/09/2023	EMISSIONE	G. Donato	M. Galina	V. Basso
PROJECT:			CLIENT CODE		
Impianto di produzione di energia elettrica da fonte rinnovabile agrovoltaica di potenza di picco pari a 70.239,90 kWp con sistema di accumulo integrato da 15 MW e relative opere di connessione alla rete RTN "MUSSOMELI"			MUSIENGTAV 035 00		
FILE NAME:			SCALE		
MUSIENGTAV_035_00_SCHEMA_ELETTRICO_UNIFILARE - IMPIANTO FV_03995			1:1		
CLASSIFICATION:			SHEET		
Company			9 of 11		
CLIENT VALIDATION					
VALIDATED BY:			CLIENT CODE		
MUSIENGTAV 035 00			MUSIENGTAV 035 00		
UTILIZATION SCOPE:			REVISION		
Basic Design			MUSIENGTAV 035 00		