
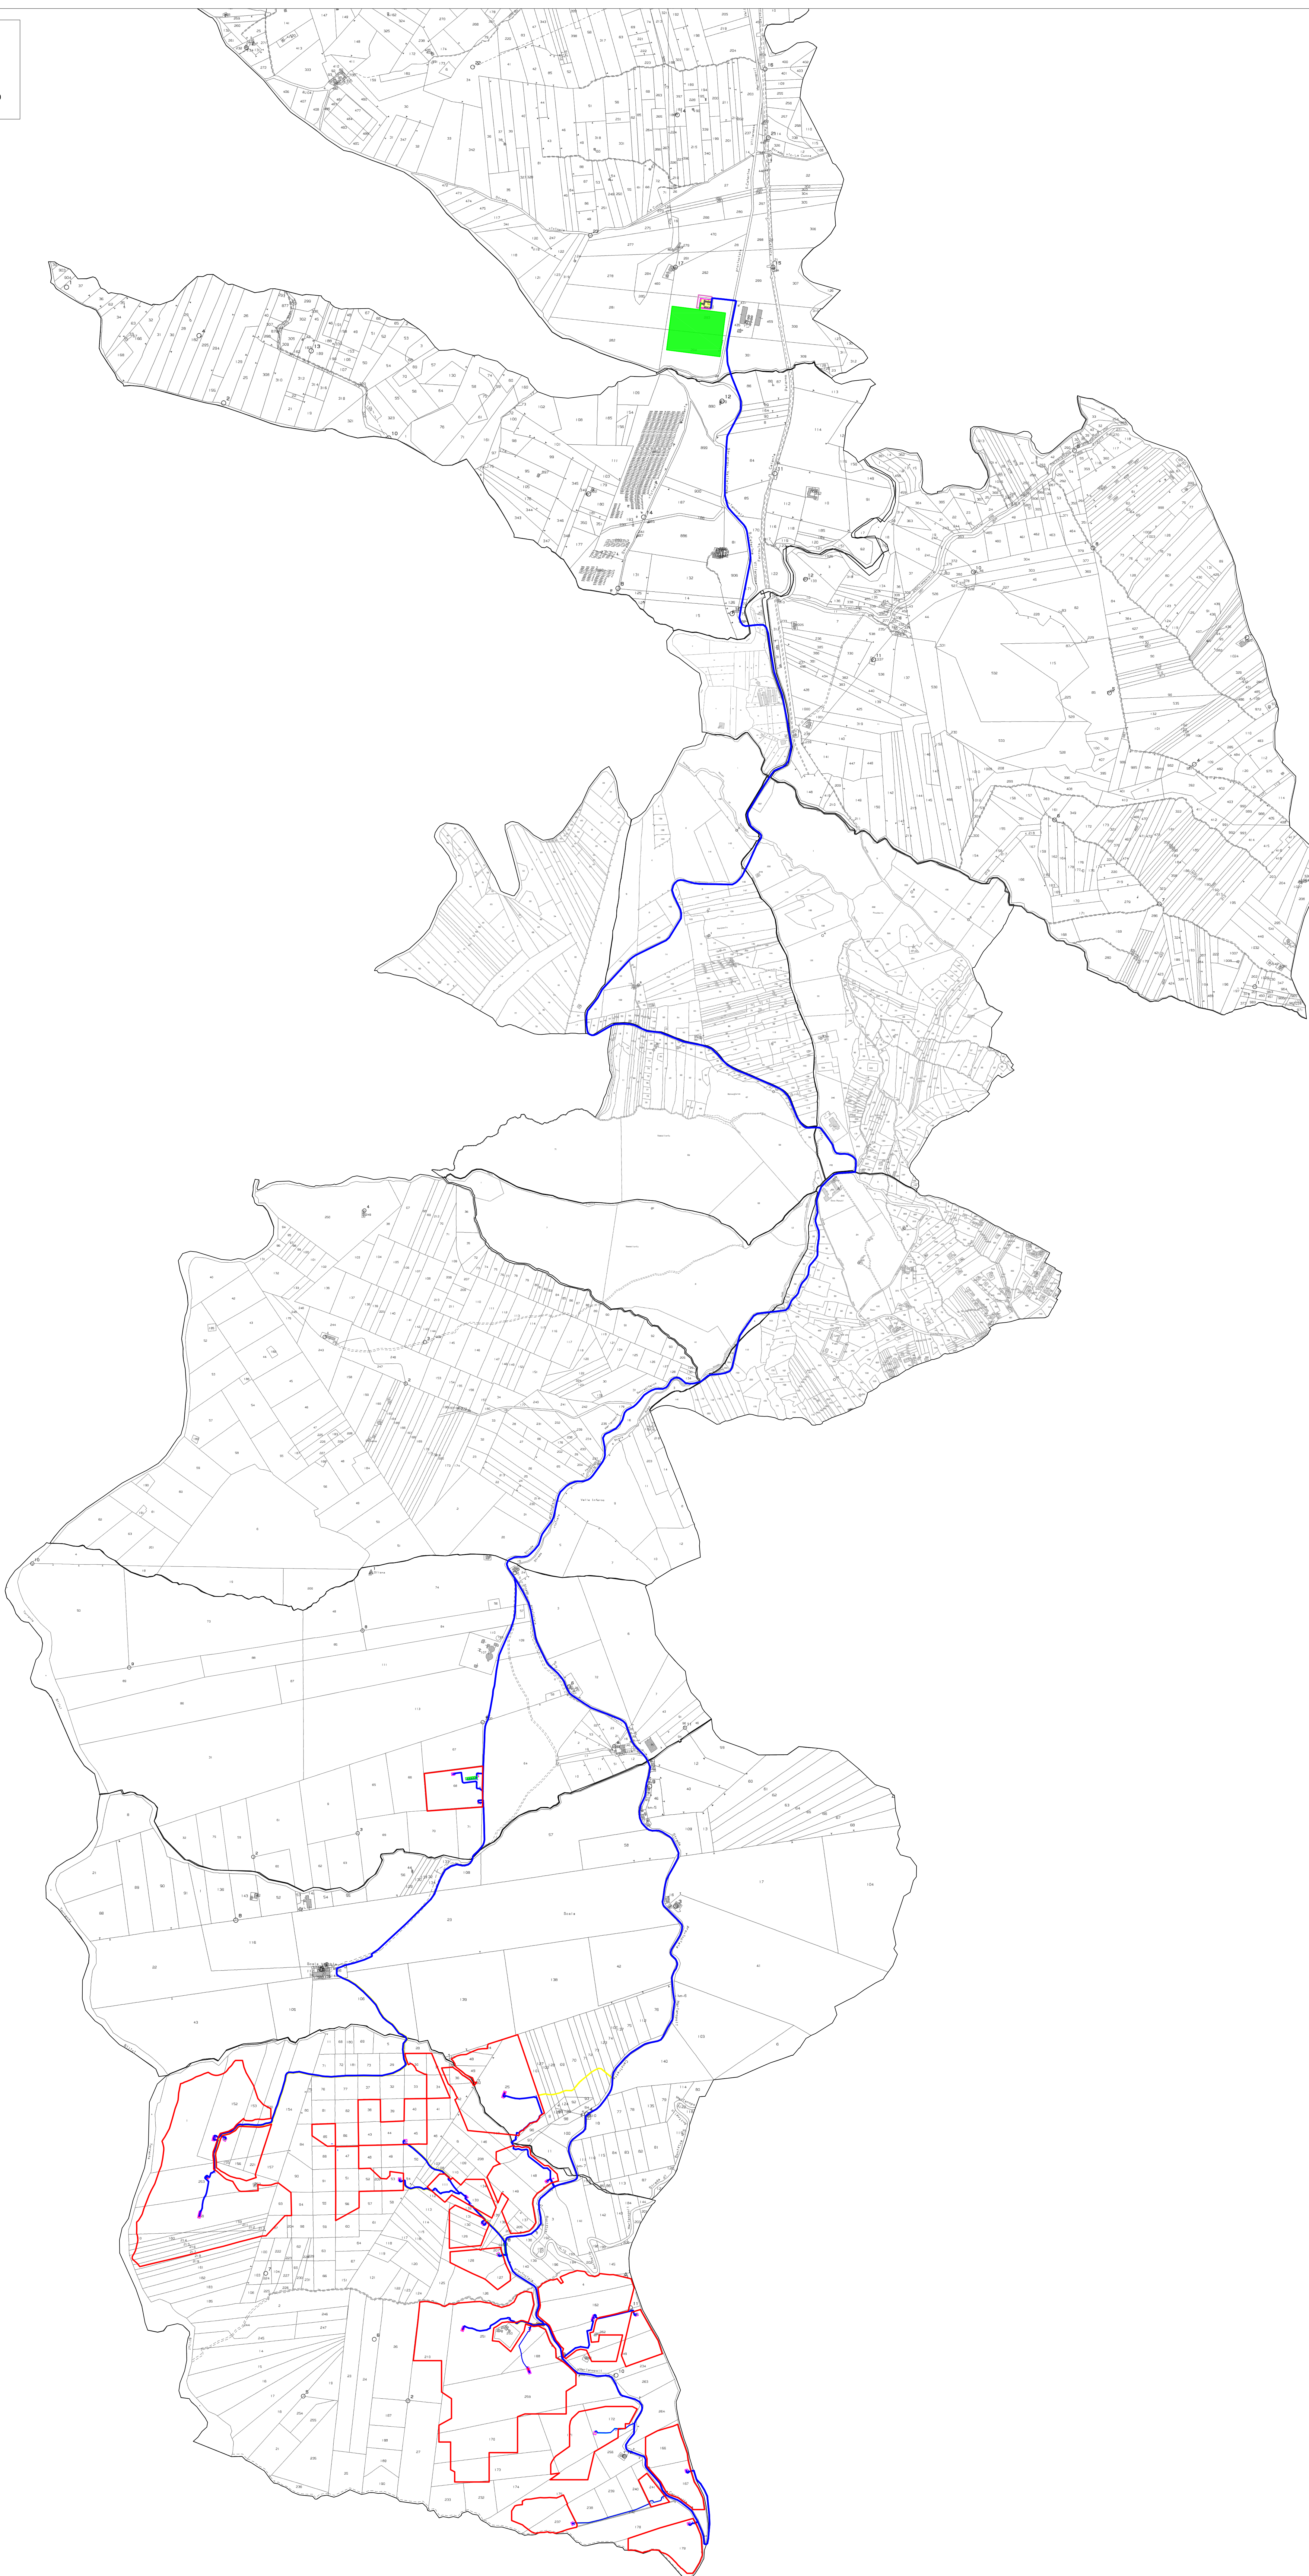


PLANIMETRIA DI INDIVIDUAZIONE DELLA DPA SU MAPPA CATASTALE

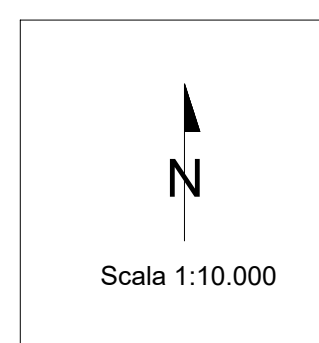

LEGENDA

- Area di impianto
- Cavidotto di connessione MT
- Cavidotto di connessione AT
- ◆ SSE
- Power Converter Station
- Cabina di raccolta
- Cabina SCADA
- Trasformazione Unit 900 kVA
- Trasformazione Unit 1200 kVA
- Trasformazione Unit 1800 kVA
- Trasformazione Unit 2100 kVA
- Trasformazione Unit 2400 kVA
- Trasformazione Unit 2700 kVA
- Trasformazione Unit 3000 kVA
- DPA Transformation Units - 4 m
- DPA Cavidotto 1 terne - 2 m
- DPA Cavidotto 2 terne - 3 m
- DPA Cavidotto 3 terne - 3 m
- DPA Cavidotto 4 terne - 4 m
- DPA Cavidotto 5 terne - 3 m
- DPA Cavidotto 6 terne - 4 m
- DPA Cavidotto AT - 3.10 m
- DPA PCS - 4 m
- DPA Stazione MT/AT - Da sbarre MT 7 m
- DPA Stazione MT/AT - Da sbarre AT 14 m


ELENCO DELLE PARTICELLE INTERESSATE DALL'INTERVENTO

COMUNE: MUSSOMELI

IMPIANTO

LOTTO
LOTTO 1
Foglio 37 Particella 68
LOTTO 2
Foglio 62 Particella 1, 10, 93, 97, 152, 153, 155, 156, 158, 159, 160, 211, 212, 213, 214, 215, 216, 217, 220, 221, 253
LOTTO 3
Foglio 62 Particella 38, 40, 43, 44, 45, 47, 51, 52, 53, 56, 60, 85, 209
LOTTO 4
Foglio 50 Particella 24, 25, 48, 49
Foglio 62 Particella 30, 31, 34, 36, 42, 111, 127, 128, 129, 130, 131, 133, 134, 136, 137, 146, 147, 148, 149, 205, 206, 207
LOTTO 5
Foglio 62 Particella 168, 170, 173, 210, 232, 251, 259
LOTTO 6
Foglio 62 Particella 4, 162, 249, 262
LOTTO 7
Foglio 62 Particella 166, 167, 241
LOTTO 8
Foglio 62 Particella 179
LOTTO 9
Foglio 62 Particella 175, 237
LOTTO 10
Foglio 62 Particella 171, 172, 173, 175

KEYPLAN

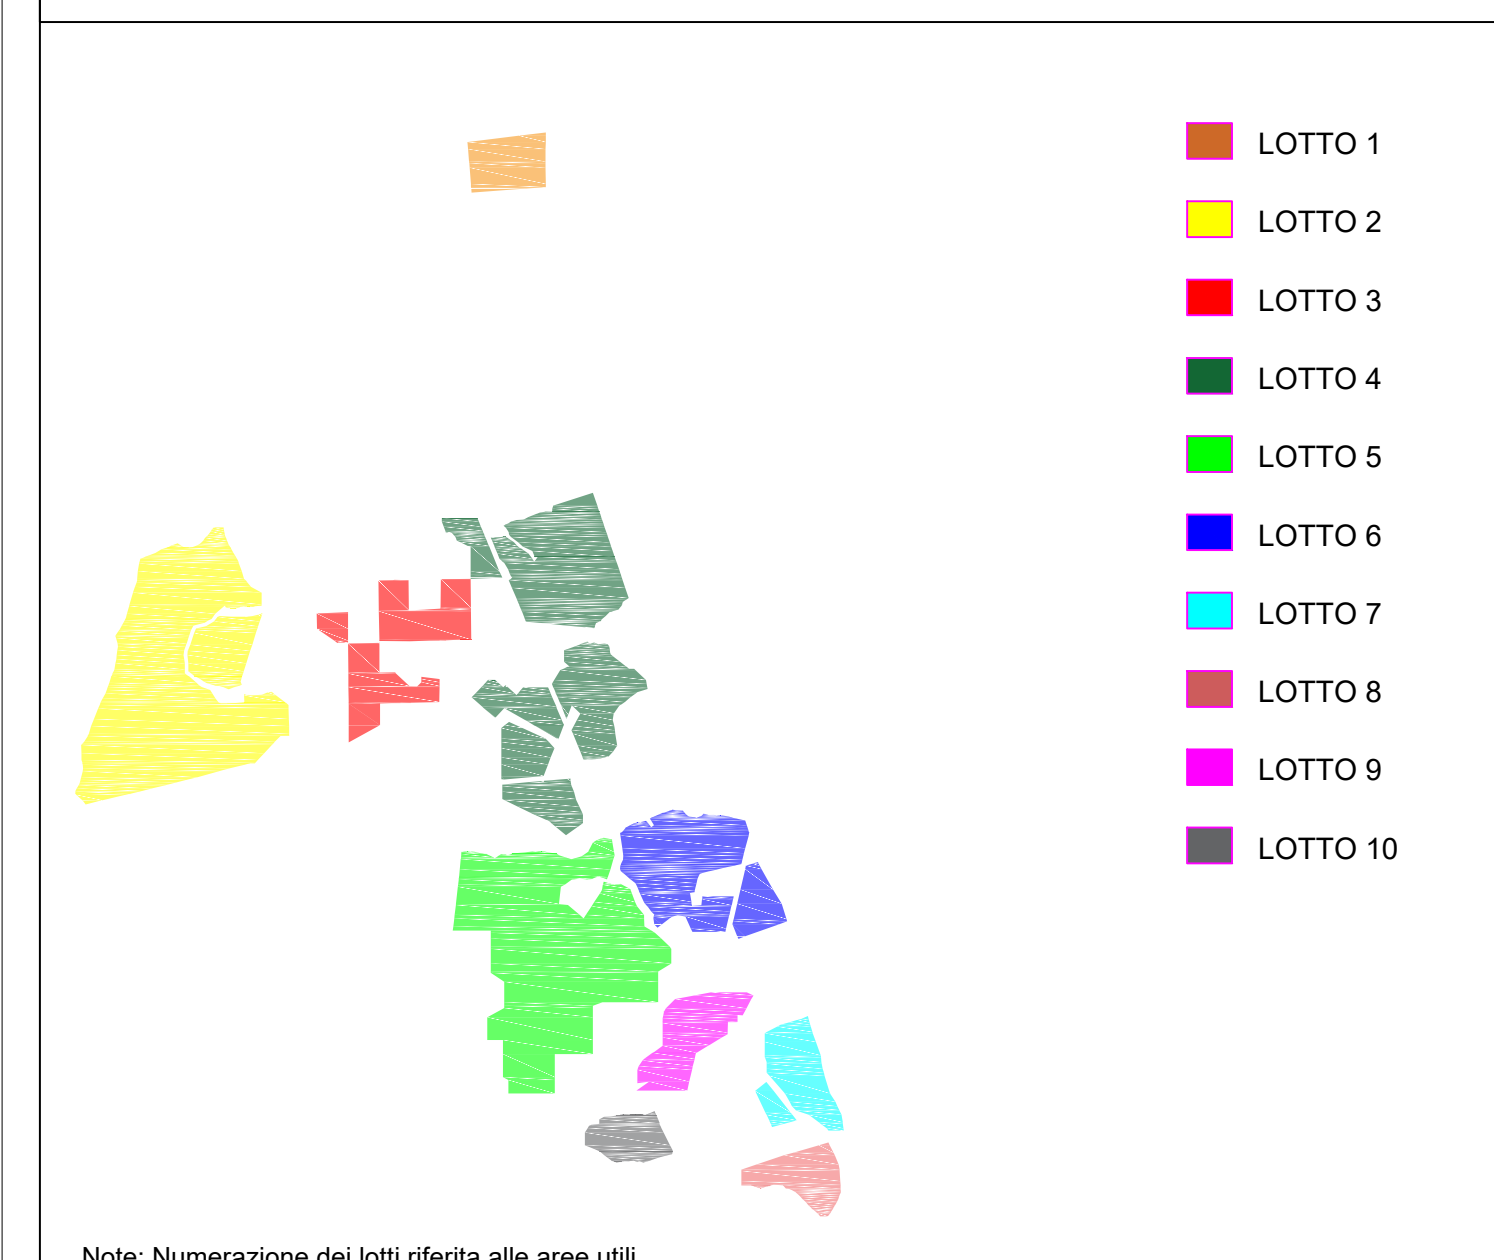

Note: Numerazione dei lotti riferita alle aree utili.

00	14/09/2023	EMMISSIONE								
REV.	DATE	DESCRIPTION	PREPARED	CHECKED	APPROVED					
		PROJECT: Impianto di produzione di energia elettrica da fonte rinnovabile agrovoltaica di potenza di picco pari a 70.239,90 KWp con sistema di accumulo integrato da 15 MW e relative opere di connessione alla rete RTN. "MUSSOMELI"								
COMPANY: MUSSOMELI SOLAR S.R.L.		CLASSIFICATION: Company	FORMAT: A0	SCALE: 1:10.000	PLOT SCALE: 1:1	SHEET: 1 di 5				
PLANIMETRIA DI INDIVIDUAZIONI DELLE DPA SU MAPPA CATASTALE										
CLIENT VALIDATION										
VALIDATED BY:	VERIFIED BY:	UTILIZATION SCOPE: Basic Design	CLIENT CODE:			DOC:	PROGRESS:	REVISION:	MUS ENG TAV 041 00	