


SOTTOSTAZIONE MTAT-INQUADRAMENTO SU CATASTALE CON SEZIONI DI POSA DEL COLLEGAMENTO RTN

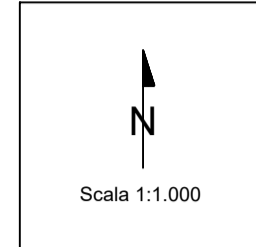

LEGENDA


- Recinzione Cabina MT/AT
- Opere civili ed elettromeccaniche SEU impianto fotovoltaico Mussomeli oggetto di autorizzazione
- Opere civili ed elettromeccaniche SEU altro produttore (parte già autorizzata e/o soggetta ad iter separato)
- Opere civili ed elettromeccaniche sistema sbarre e stallo arrivo AT in comune (parte già autorizzata da altro proponente)
- Cavidotto MT
- Cavidotto AT
- SSE

ELENCO DELLE PARTICELLE INTERESSATE

Comune di Villalba
Foglio 53
Particella 293, 294

SEZ.F-F - CAVIDOTTO AT INTERRATO

CAVIDOTTO AT INTERRATO - 1 TERNA DI CAVI
PERCORSO IN TERRENO

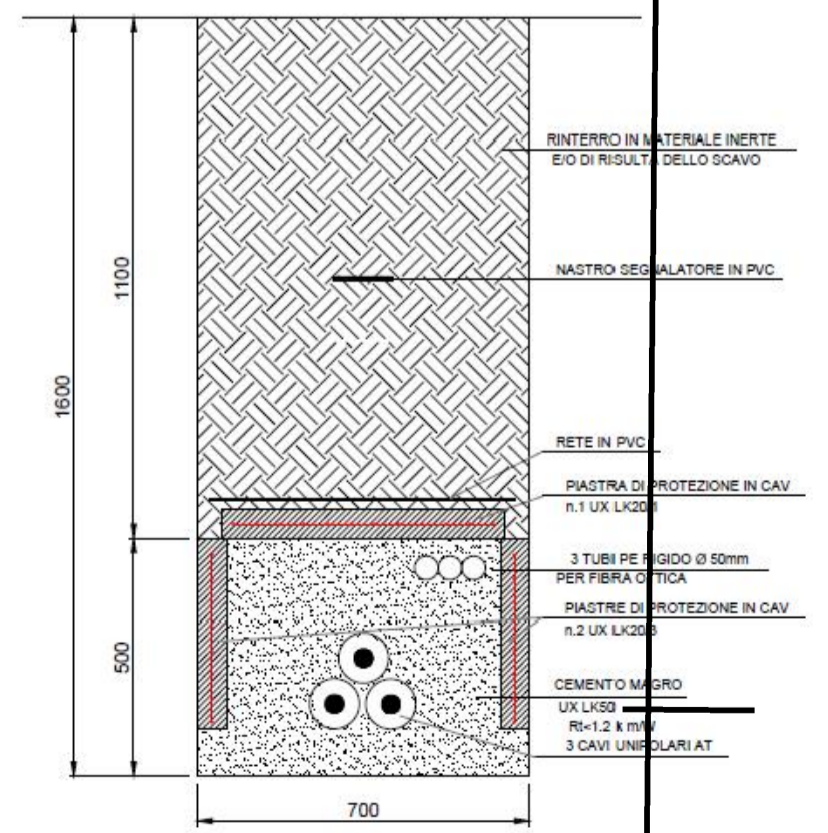

NOTE:
Misure espresse in millimetri

00	14/09/2023	EMMISSIONE	M. Buongiorno	A. Fata	V. Bretti	
REV	DATE	DESCRIPTION	PREPARED	CHECKED	APPROVED	
		PROJECT: Impianto di produzione di energia elettrica da fonte rinnovabile agrovoltaica di potenza di picco pari a 70.239,90 kWp con sistema di accumulo integrato da 15 MW e relative opere di connessione alla rete RTN "MUSSOMELI"				
CLIENT'S LOGO 		FILE NAME: MUSSOMELI.TAV.050.00_SOTTOSTAZIONE MTAT-INQUADRAMENTO SU CATASTALE CON SEZIONI DI POSA DEL COLLEGAMENTO RTN.DWG				
CLASSIFICATION:		FORMAT:	SCALE:	PLOT SCALE:	SHEET:	
Company		A1	1:1.000	1:1	1 di 1	
TITLE:		SOTTOSTAZIONE MTAT-INQUADRAMENTO SU CATASTALE CON SEZIONI DI POSA DEL COLLEGAMENTO RTN				
CLIENT VALIDATION		UTILIZATION SCOPE:				
VALIDATED BY:		CLIENT CODE				
VERIFIED BY:		IMP	GROUP	DOC	PROGRESSIVE	
COLLABORATORS:		REVISION				
		MUS ENG TAV 050 00				

This document is property of MUSSOMELI SOLAR S.R.L. It is strictly forbidden to reproduce this document, in whole or in part, and to provide to others any related information without the previous written consent by MUSSOMELI SOLAR S.R.L.