




Sezione
longitudinale
A-A

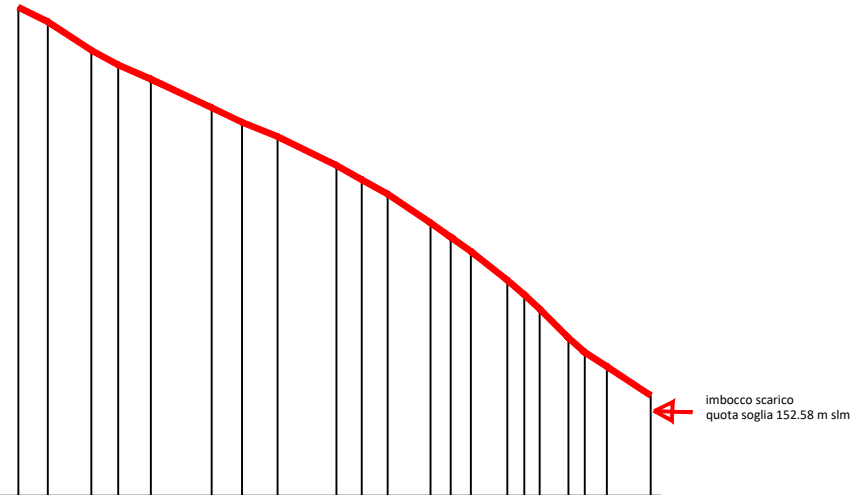

DISTANZE PROGRESSIVE	0.00	1.02	2.54	3.47	4.61	6.73	7.78	9.02	11.07	11.95	12.85	14.34	15.05	15.75	17.02	17.61	18.14	19.14	19.71	20.48	22.00
DISTANZE PARZIALI	1.02	1.52	0.93	1.14	2.12	1.05	1.24	2.05	0.88	0.90	1.49	0.71	0.70	1.27	0.59	0.53	1.00	0.57	0.77	1.52	
QUOTE	167.00	166.50	165.50	165.00	164.50	163.50	163.00	162.50	161.50	161.00	160.50	159.50	159.00	158.50	157.50	157.00	156.50	155.50	155.00	154.50	153.50

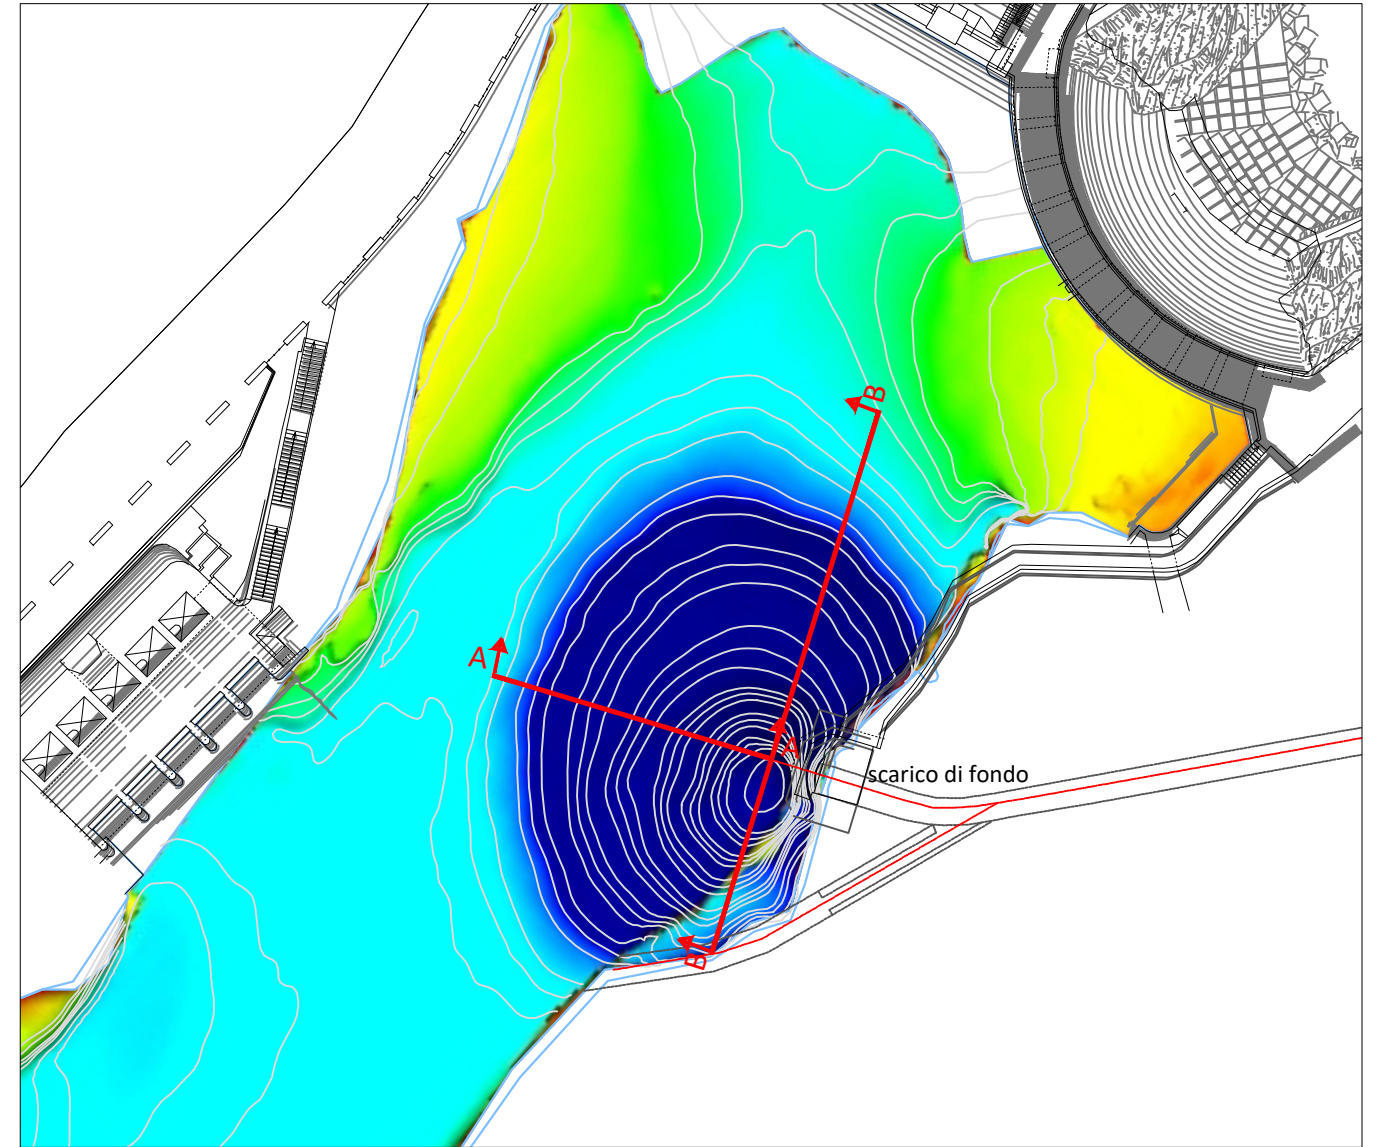

Sezione
trasversale
B-B

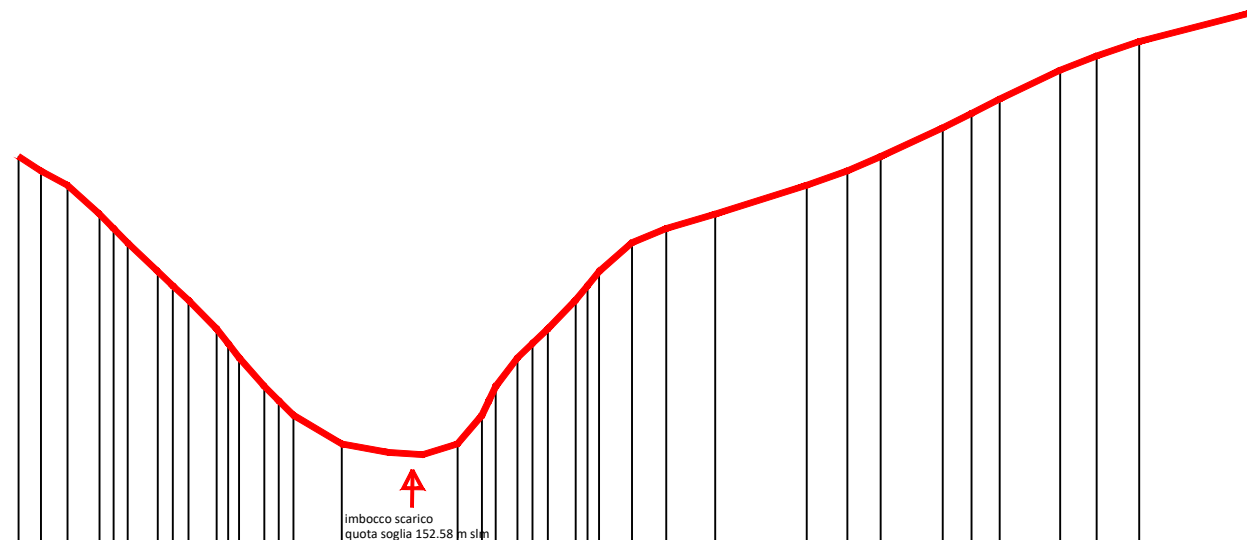

DISTANZE PROGRESSIVE	0.00	0.77	1.70	2.81	3.30	3.79	4.84	5.36	5.91	6.88	7.67	8.55	9.05	9.56	11.24	15.27	16.12	16.60	17.36	17.88	18.41	19.38	20.20	21.34	22.54	24.24	27.42	28.84	30.00	32.16	33.16	34.14	36.24	37.51	38.99	42.89	
DISTANZE PARZIALI	0.77	0.93	1.13	0.49	0.49	1.05	0.52	0.55	0.98	0.40	0.38	0.88	0.50	0.51	1.68	4.03	0.85	0.48	0.76	0.52	0.53	0.97	0.37	0.30	1.14	1.20	1.70	3.18	1.42	1.16	2.16	1.00	0.98	2.10	1.27	1.48	3.90
QUOTE	163.50	163.00	162.50	161.50	161.00	160.50	159.50	159.00	158.50	157.00	156.50	155.50	155.00	154.50	153.50	153.50	154.50	155.50	156.50	157.00	157.50	158.00	158.50	159.00	160.50	161.00	161.50	162.50	163.00	163.50	164.50	165.00	165.50	166.50	167.00	167.50	168.50



PROGETTO DI GESTIONE DELL'INVASO DEL FURLO
Centrale idroelettrica del Furlo (PU)

COMUNE DI FERMIGNANO

0	marzo 2022	l'emissione	DI	CESI	ING-PRS	ING-PRS
Rev. n°	Data	Descrizione	Redatto	Controllato	Approvato	Viso



Shaping a Better Energy Future

Titolo:
Sezioni longitudinale e trasversali nell'area antistante lo scarico di fondo

Tavola n° 1

FILE: Furlo_ant_scaricofondo.dwg

Committente: Enel Green Power Italia srl
 Responsabile dei lavori: Ing. Tommaso GRANATA
 Tavole: sezioni longitudinale e trasversali nei pressi dello scarico di fondo
 CESI S.p.A. - Via Rubattino, 54 - 20134 - Milano, Italy
 Tel. +39 02 21251 - Fax +39 02 21255440 - web: www.cesi.it - e-mail: info@cesi.it